

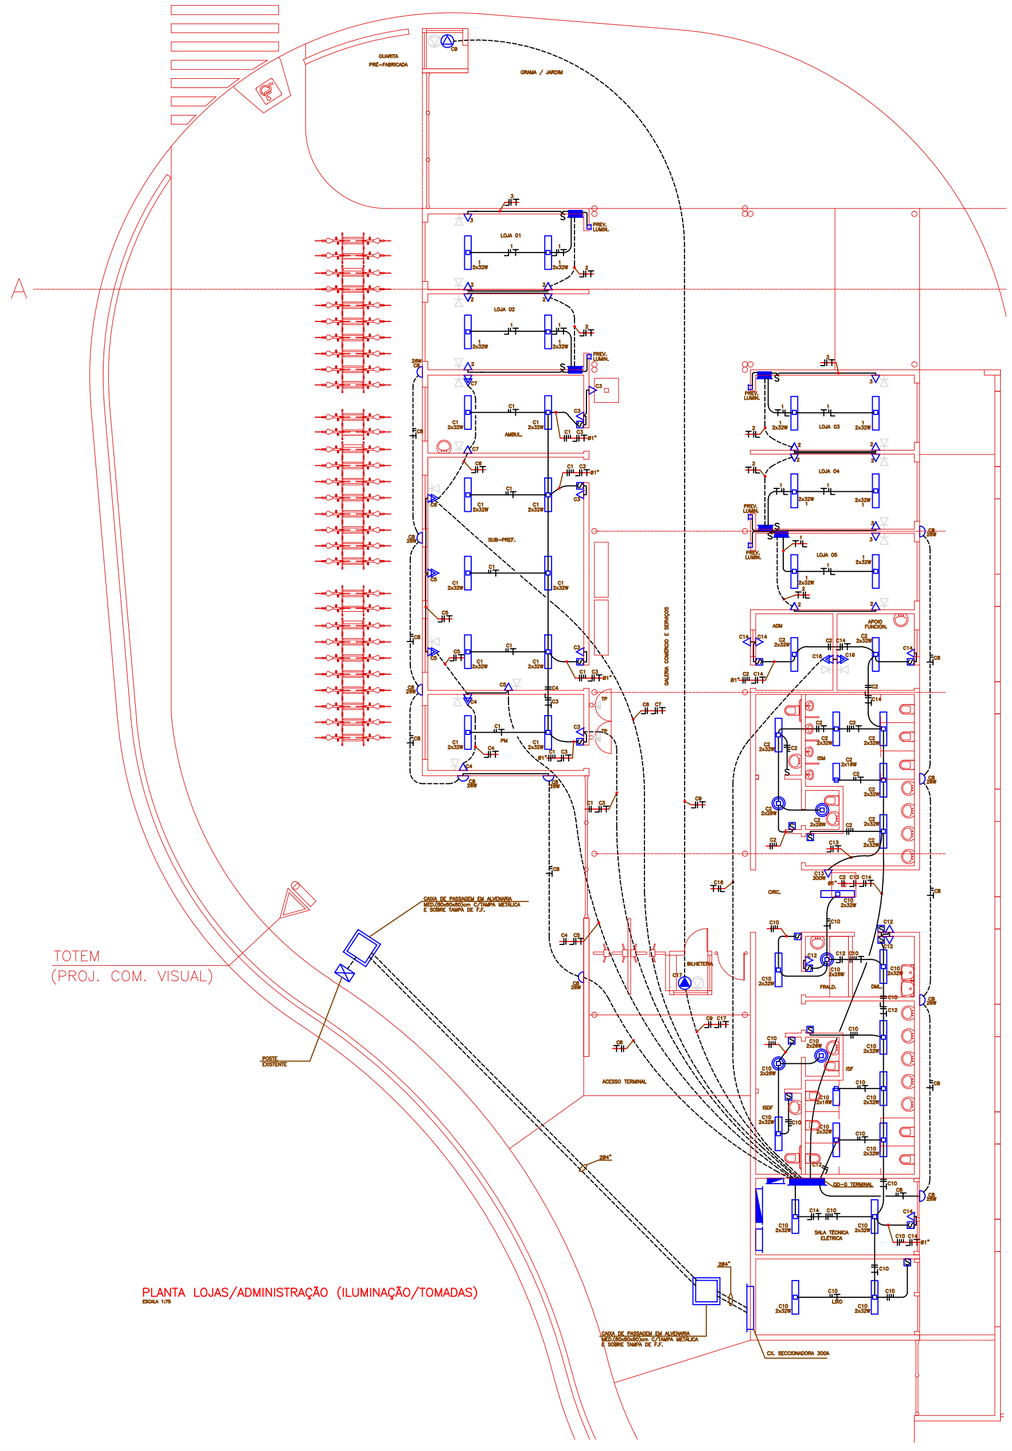



PLANTA LOJAS/ADMINISTRAÇÃO (ILUMINAÇÃO/TOMADAS)
ESCALA 1/75

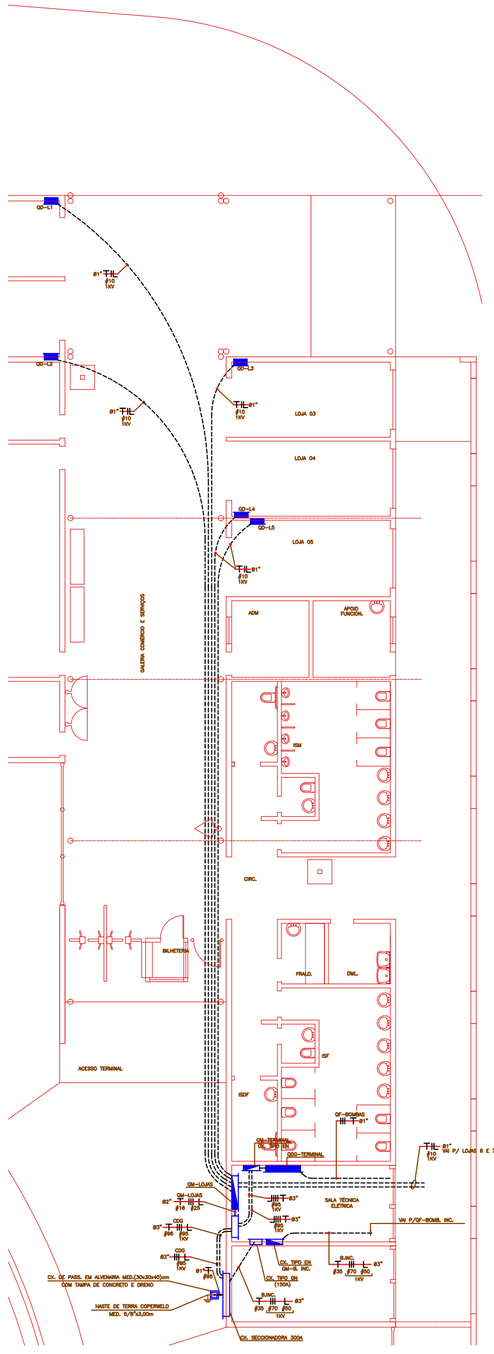

PLANTA LOJAS/ADMINISTRAÇÃO (ALIMENTADORES)
ESCALA 1/75

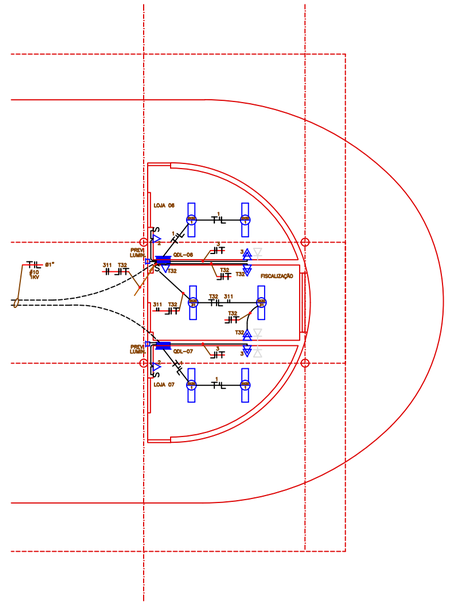

PLANTA LOJAS 6 E 7/FISCALIZAÇÃO
ESCALA 1/75

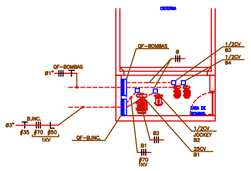

PLANTA CASA DE BOMBAS
ESCALA 1/75

CONVENÇÕES GERAIS:

- PONTO DE LUZ FLUORESCENTE NA LAJE CX. 4"x4"x2" OCTOG.
- PONTO DE LUZ NO TETO CX. 4"x4"x2" OCTOG.
- BLOCO AUTÔNOMO PARA ILUMINAÇÃO DE EMERGÊNCIA h = 2,20m CX. 3"x3"x2" OCTOG.
- PONTO DE LUZ NA PAREDE h = 1,80m CX. 3"x3"x2" OCTOG.
- TOMADA MONOFÁSICA (F+N+T) h = 0,30m CX. 4"x2" RET.
- TOMADA MONOFÁSICA (F+N+T) h = 1,10m CX. 4"x2" RET.
- TOMADA MONOFÁSICA DUPLA (F+N+T) h = 0,30m CX. 4"x4" QUAD.
- S – INTERRUPTOR SIMPLES DE UMA TECLA h = 1,10m CX. 4"x2" RET.
- $ – INTERRUPTOR SIMPLES DE DUAS TECLAS h = 1,10m CX. 4"x2" RET.
- $S – INTERRUPTOR SIMPLES DE TRES TECLAS h = 1,10m CX. 4"x2" RET.
- $$ – INTERRUPTOR SIMPLES DE QUATRO TECLAS h = 1,10m CX. 4"x4" QUAD.
- Sp – INTERRUPTOR PARALELO DE UMA TECLA h = 1,10m CX. 4"x2" RET.
- SSp – INTERRUPTOR SIMPLES DE UMA TECLA CONJUGADO C/PARALELO DE UMA TECLA h = 1,10m CX. 4"x2" RET.
- S$p – INTERRUPTOR SIMPLES DE UMA TECLA CONJUGADO C/PARALELO DE DUAS TECLAS h = 1,10m CX. 4"x2" RET.
- $Sp – INTERRUPTOR SIMPLES DE DUAS TECLAS CONJUGADO C/PARALELO DE UMA TECLA h = 1,10m CX. 4"x2" RET.
- $o – INTERRUPTOR PARALELO DE DUAS TECLAS h = 1,10m CX. 4"x2" RET.
- FIOS : NEUTRO, FASE, RETORNO E TERRA RESPECTIVAMENTE.
- TUBL. DE ENERGIA EM PAREDES, FORROS E LAJES.
- TUBL. DE ENERGIA NO PISO.
- TOMADA DE TELEFONE h = 0,30m CX. 4"x4" QUAD.
- TUBULAÇÃO INDO P/BAIXO.
- TUBULAÇÃO INDO P/CIMA.

NOTAS

01	OS ELETRODUTO NAO ESPECIFICADOS SERAO DE Ø3/4" PVC RIGIDO TIPO A (DIAMETRO INTERNO)
02	OS CONDUTORES NAO ESPECIFICADOS SERAO DE #2,5mm2 PADRAO 750 VOLTS.
03	TODAS AS TUBULACOES SERAO CONECTADAS AS CAIXAS ATRAVES DE BUCHAS E ARRUELAS DE FG.
04	TODOS OS ELETRODUTOS DE PVC SERAO RIGIDOS TIPO A.

	DATA	SOLICITADO	PARA	ATENDIMENTO	DATA	ARQUIVAMENTO DIGITAL
5ª						
4ª						
3ª						
2ª						
1ª						

DATA / Nº REVISÃO	REVISÃO EFETUADA					OBSERVAÇÃO
	1ª	2ª	3ª	4ª	5ª	

COMEC

GOVERNO DE ESTADO DO PARANÁ
SECRETARIA ESPECIAL PARA ASSUNTOS DA REGIÃO METROPOLITANA DE CURITIBA - SEREM
COORDENAÇÃO DA REGIÃO METROPOLITANA DE CURITIBA - COMEC
PROGRAMA DE INTEGRAÇÃO DO TRANSPORTE - PIT RMC - 2003

IDENTIFICAÇÃO DO PROGRAMA: TERMINAL FAZENDA RIO GRANDE

MUNICÍPIO: FAZENDA RIO GRANDE

COORDENADOR DO PROGRAMA: VALTER FANINI — CREA PR-58430/D
DIRETOR TÉCNICO DA COMEC: LUCAS BACH ADADA — CREA 16057-D/PR

IDENTIFICAÇÃO DO PROJETO: PROJETO ELÉTRICO

CONTEÚDO: PLANTA LOJAS/ADMINISTRAÇÃO/FISCALIZAÇÃO

DATA	ESCALA	ARQUIVO	FRANCHA
JUNHO/2005	INDICADA	Obra 468_Mar_Elet_P02.dwg	02/07

AUTOR DO PROJETO: DAGOBERTO BOSTELMANN CREA 18197-D/PR
RESPONSÁVEL TÉCNICO: JACIDIO ALBINI SALGADO CREA 3517-D/PR
COORDENADOR DO PROJETO: JACIDIO ALBINI SALGADO CREA 3517-D/PR
DESENHO: MARLOS

CONTRATADA: ENGEMIN engenharia e geologia