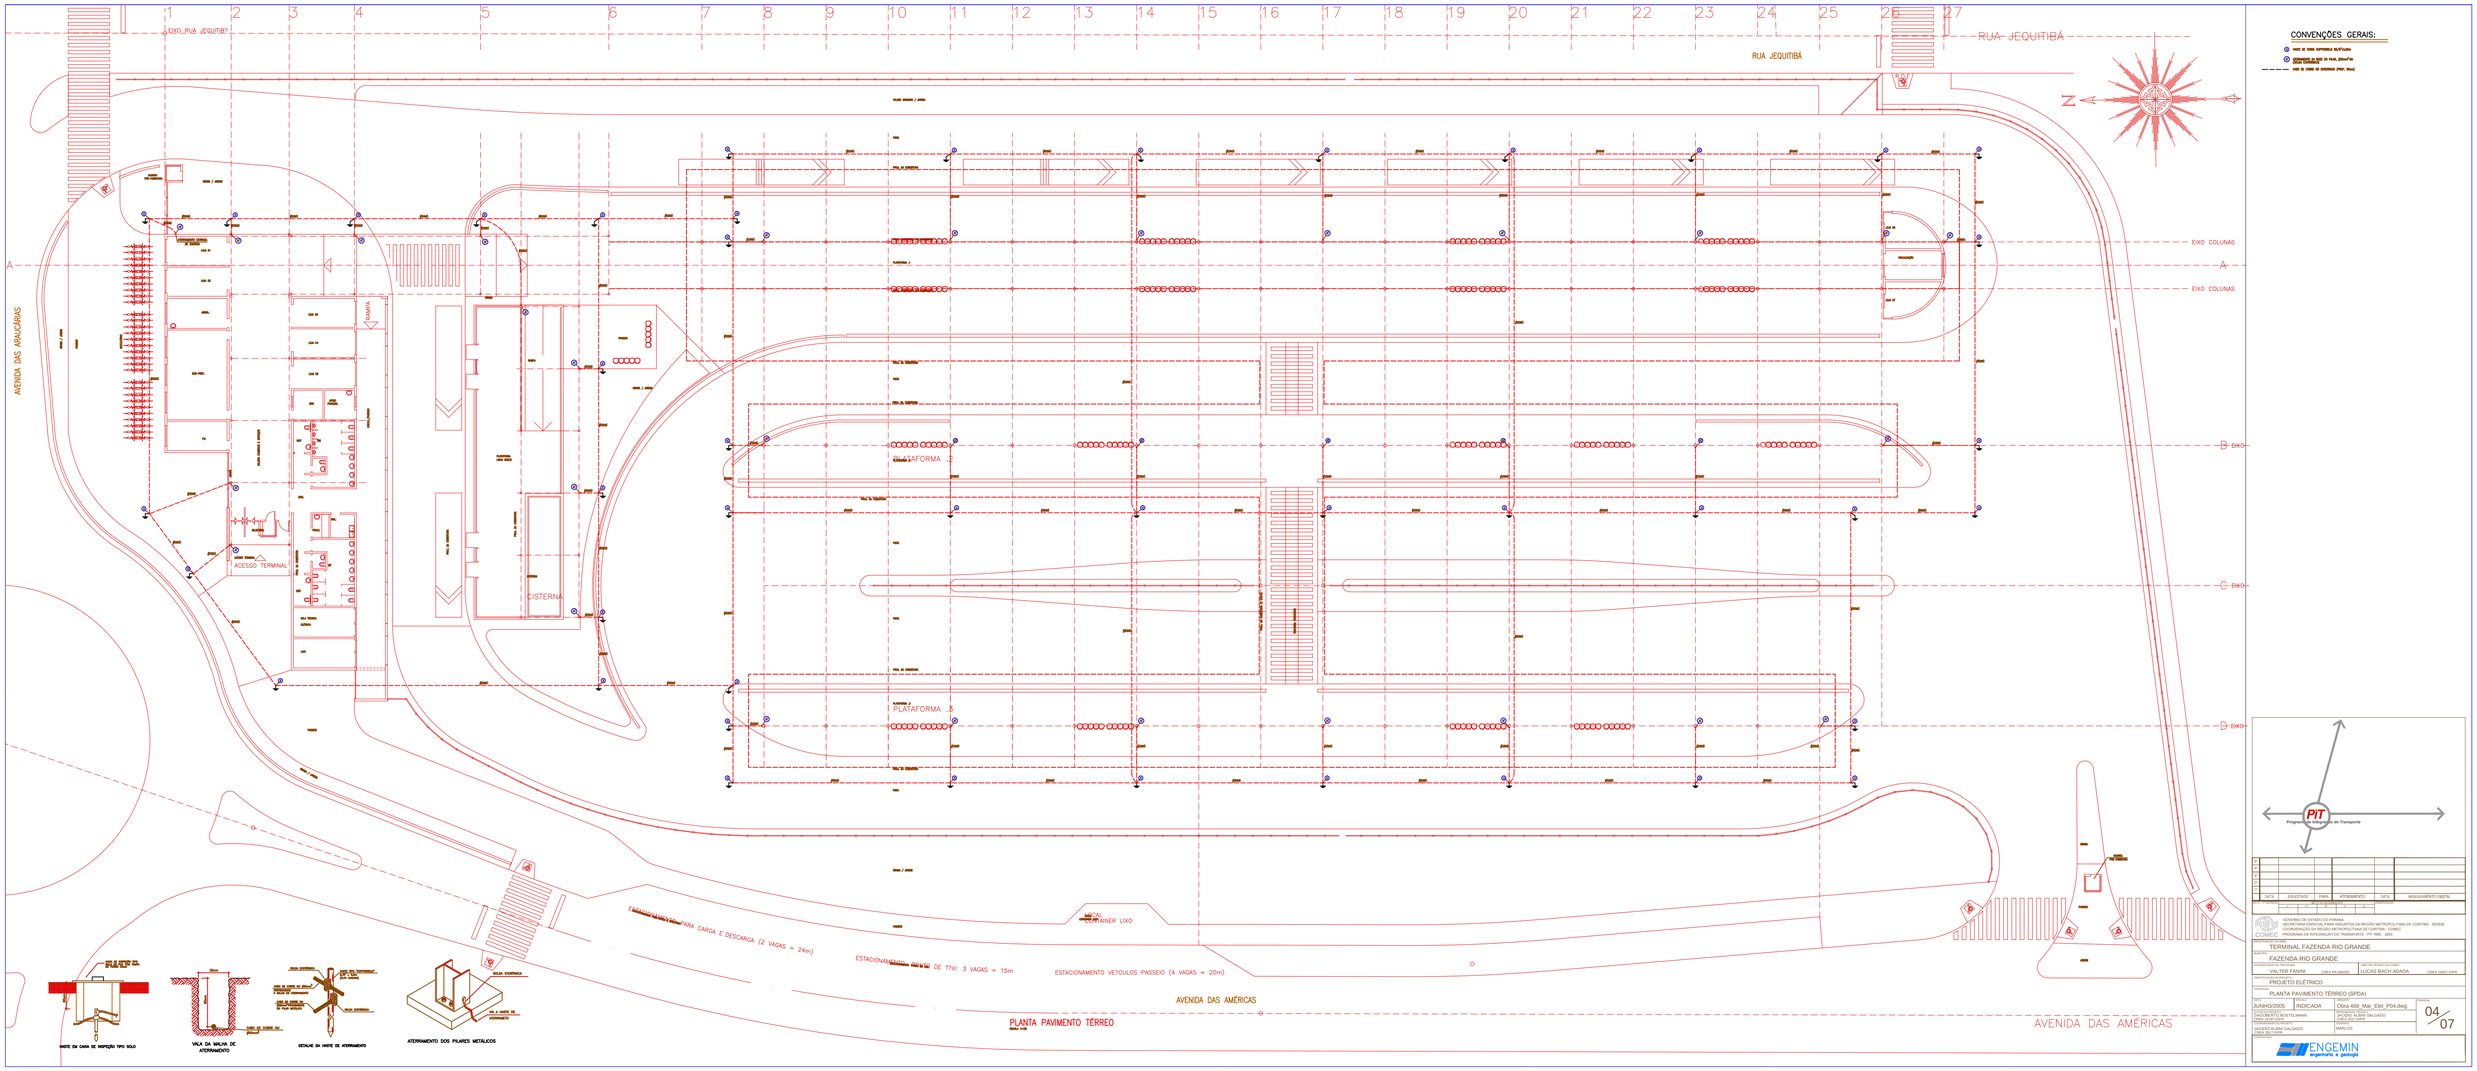


CONVENÇÕES GERAIS:

- HASTE DE TERRA ENTERRADA (NA PLANTA)
- CONDUTOR DE COBRE NU PARA ATERRAMENTO ENTERRADO (NA PLANTA)
- CABO DE COBRE NU ENTERRADO A 0,50M DE PROFUNDIDADE (NA PLANTA)

6					
5					
4					
3					
2					
1					
0	DATA	EXECUTADO	PARA	ATENDIMENTO	DATA	ARQUIVAMENTO DIGITAL

GOVERNO DE ESTADO DO PARANÁ
COMEC — COORDENAÇÃO DA REGIÃO METROPOLITANA DE CURITIBA - SEREM
COORDENAÇÃO DA REGIÃO METROPOLITANA DE CURITIBA - COMEC
PROGRAMA DE INTEGRAÇÃO DO TRANSPORTE - PIT RMC - 2003

TERMINAL FAZENDA RIO GRANDE

FAZENDA RIO GRANDE

VALTER FANINI — CREA-PR-59230 — LUCAS BACH ADADA — CREA-12001/D-PR

PROJETO ELÉTRICO

PLANTA PAVIMENTO TÉRREO (SPDA)

JUNHO/2005 | INDICADA | Obra:468_Mar_Elet_P04.dwg | 04/07

PROJETISTA: ENGEMIN PROJETOS E GESTÃO LTDA
CREA 86.075-D PARANÁ
DESENHISTA: LUCAS BACH ADADA
DESENHISTA: MARCOS
DESENHO TÉCNICO: ENGEMIN PROJETOS E GESTÃO LTDA
DESENHO: LUCAS BACH ADADA
ENGEMIN projetos e gestão