


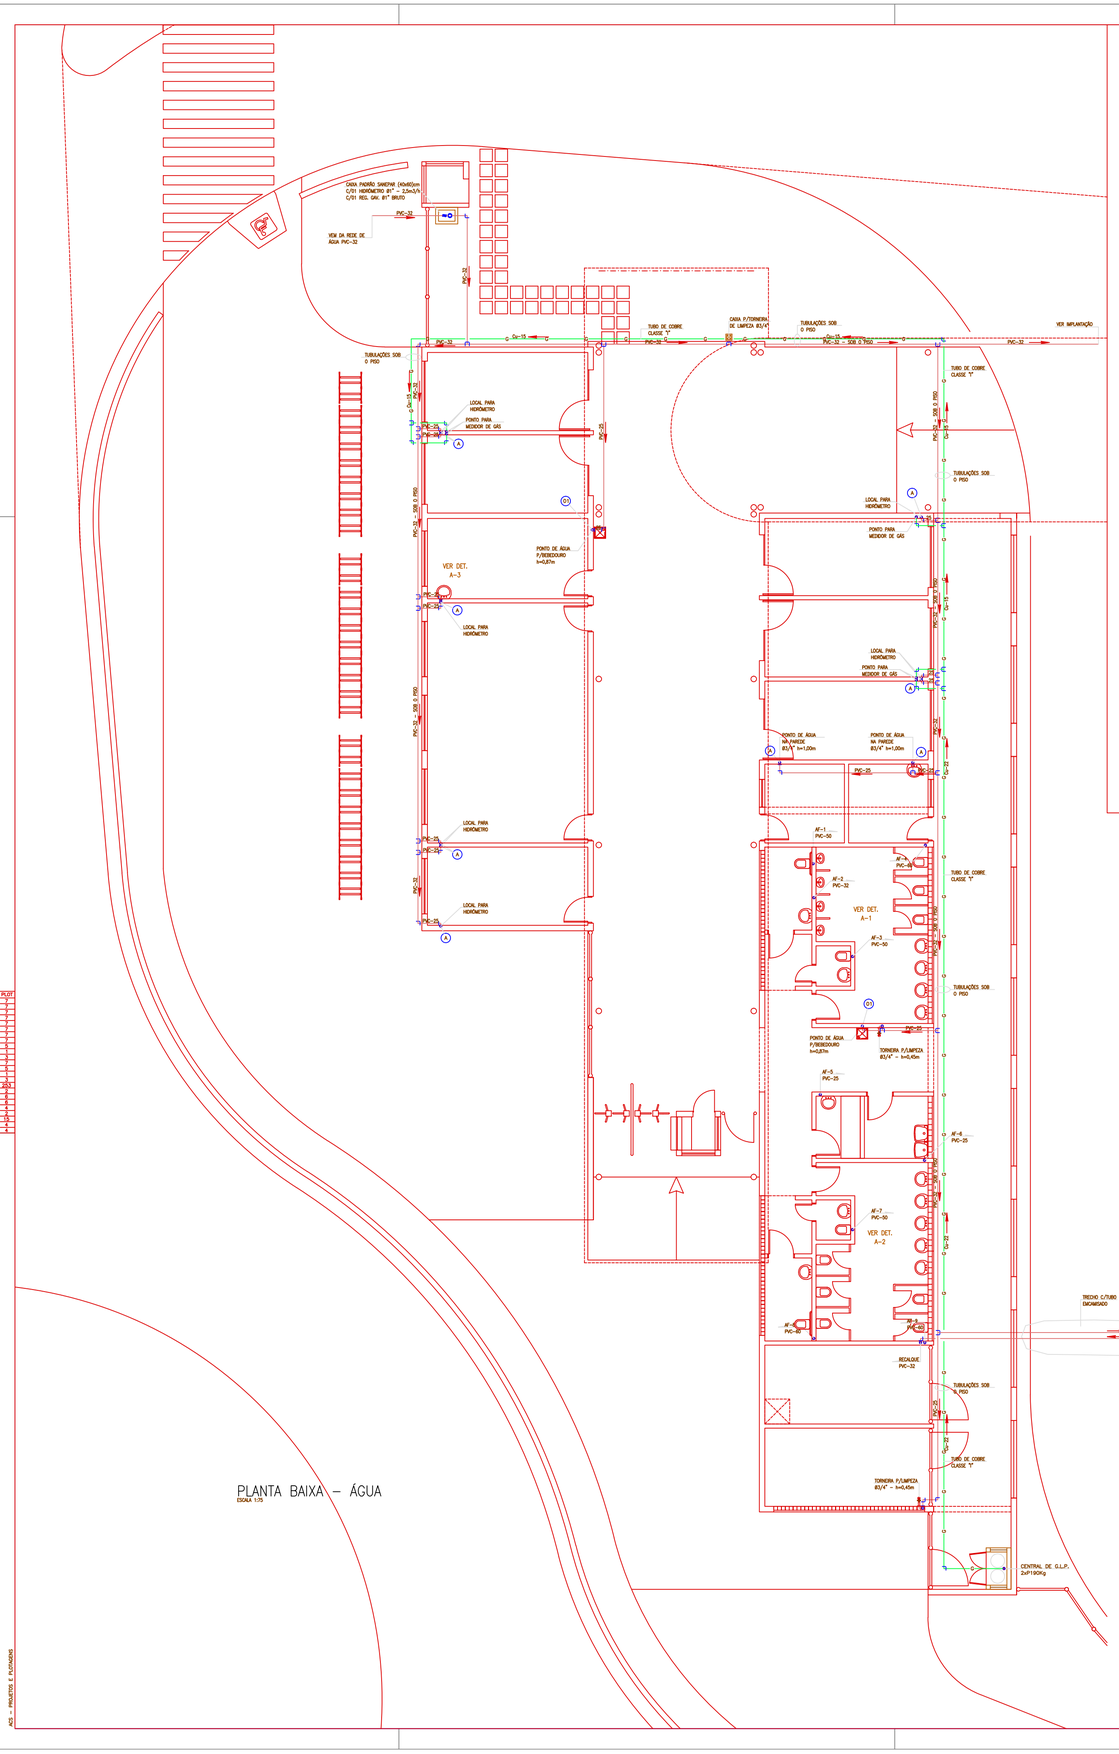


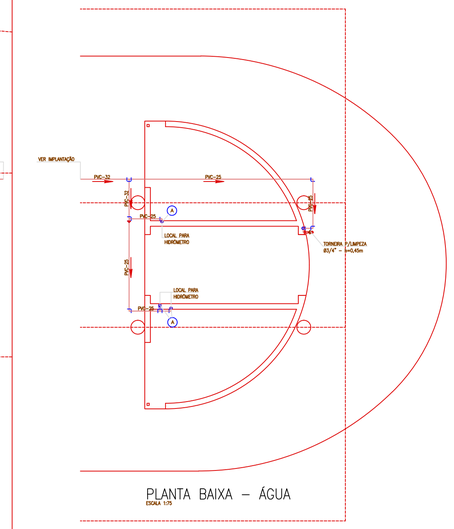

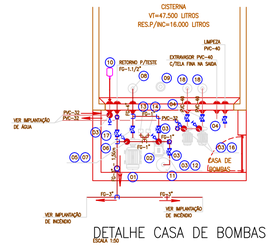

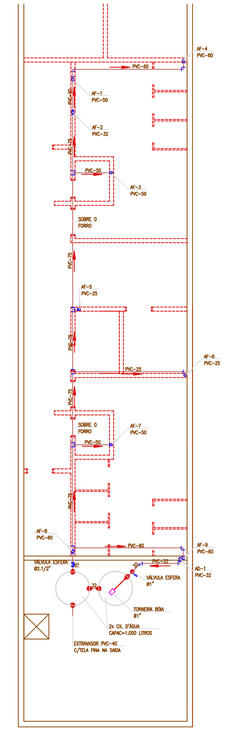

OBSERVAÇÕES GERAIS/CONVENÇÕES

- AD – COLUNA DE ÁGUA DIRETO DA RUA
- AF – COLUNA DE ÁGUA FRIA
- PVC – TUBULAÇÃO DE PVC RIGIDO
- Cu – TUBULAÇÃO DE COBRE CLASSE "E" – PARA GÁS
- TORN – CAIXA (30x30x30)cm – PARA TORNEIRA DE LIMPEZA
- TUBULAÇÃO DE ÁGUA SOB O PISO
- TUBULAÇÃO DE GÁS SOB O PISO
- CAIXA PADRÃO SHEOPAR (80x40)cm – C/01 HIDROMETRO B1" – 2,5m3/h – C/01 REGISTRO DE GAVETA B1"
- (1) BEBEDOURO
- (A) REGISTRO DE GAVETA B3/4" – h=0,30m
- (1) ELETROBOMBA DE INCÊNDIO – MARCA KSB – 40-200 – 3500 RPM – ROTOR B199 – POTENCIA=25CV
- (2) BOMBA JOCKEY – PRESSURIZADOR KOMECO – 1/2CV OU EQUIVALENTE
- (3) VÁLVULA ESFERA B1"
- (4) VÁLVULA ESFERA B1.1/4"
- (5) VÁLVULA ESFERA B3"
- (6) VÁLVULA ESFERA Ø4"
- (7) VÁLVULA DE RETENÇÃO VERTICAL B3"
- (8) CRIVO Ø4"
- (9) CHAVE BOIA DE MAXIMO E MINIMO CONJUGADO C/AS ELETROBOMBAS
- (10) TORNEIRA BOIA B1"
- (11) TANQUE DE PRESSÃO 1/2~36 – JACUZZI OU EQUIVALENTE
- (12) VÁLVULA DE RETENÇÃO VERTICAL B1"
- (13) PRESSOSTATO PARA ACIONAR A BOMBA DE INCÊNDIO
- (14) MANOMETRO – ESCALA DE 0 À 10 BAR
- (15) BOMBA DE RECALQUE – VAZÃO=3m3/h – ALT. MAN.=15m.c.a. – MARCA SCHNEIDER – MOD – BC-98
- POTENCIA 1/2CV OU EQUIVALENTE
- (16) VÁLVULA DE RETENÇÃO VERTICAL B1"
- (17) VÁLVULA ESFERA B1.1/2"
- (18) CRIVO B1.1/4"

TELA	ESPES	PLOT
01	0,13	1
02	0,13	1
03	0,30	1
04	0,80	1
01	0,13	1
02	0,45	1
06	0,70	1
09	0,08	1
11	0,08	1
13	0,08	1
14	0,40	1
15	0,50	1
16	0,50	1
17	0,50	1
18	0,50	1
19	0,40	1
20	0,50	1
21	0,45	1
100	0,40	1
30	0,17	1

ACS = PISCATOS E FLORIDOS

5ª							
4ª							
3ª							
2ª	13/10/05	REVISÃO					
1ª	30/09/05	INICIO					
	DATA	SOLICITADO	PARA	ATENDIMENTO		DATA	ARQUIVAMENTO DIGITAL

FOLHA - 1ª ENTREGA	ESTILO DE IMPRESSÃO				OBSERVAÇÃO
	1ª	2ª	3ª	4ª	5ª	

PiT
Programa de Integração do Transporte

COMEC

GOVERNO DE ESTADO DO PARANÁ
SECRETARIA ESPECIAL PARA ASSUNTOS DA REGIÃO METROPOLITANA DE CURITIBA - SEREM
COORDENAÇÃO DA REGIÃO METROPOLITANA DE CURITIBA - COMEC
PROGRAMA DE INTEGRAÇÃO DO TRANSPORTE - PIT RMC - 2003

IDENTIFICAÇÃO DA OBRA
TERMINAL FAZENDA RIO GRANDE

MUNICIPIO
FAZENDA RIO GRANDE

COORDENADOR DO PROGRAMA
VALTER FANINI CREA PR-5843/D

DIRETOR TÉCNICO DA COMEC
LUCAS BACH ADADA CREA 16057-D/PR

IDENTIFICAÇÃO DO PROJETO
PROJETO HIDROSANITÁRIO DE EXECUÇÃO

CONTEÚDO
PLANTA TÉRREO - ÁGUA / PLANTA COBERTURA - ÁGUA

DATA	ESCALA	ARQUIVO	PRANCHA
JUNHO/2005	1:75	HID-TERMFAZ.DWG	03 / 08

RESPONSÁVEL PELO PROJETO
RUBENS ZENI
CREA 2017-D/PR

RESPONSÁVEL TÉCNICO
JACIDIO ALBINI SALGADO
CREA 2017-D/PR

COORDENADOR DO PROJETO
JACIDIO ALBINI SALGADO
CREA 2017-D/PR

DESENHO
LCZARA

CONTRATADA
ENGEMIN engenharia e geologia