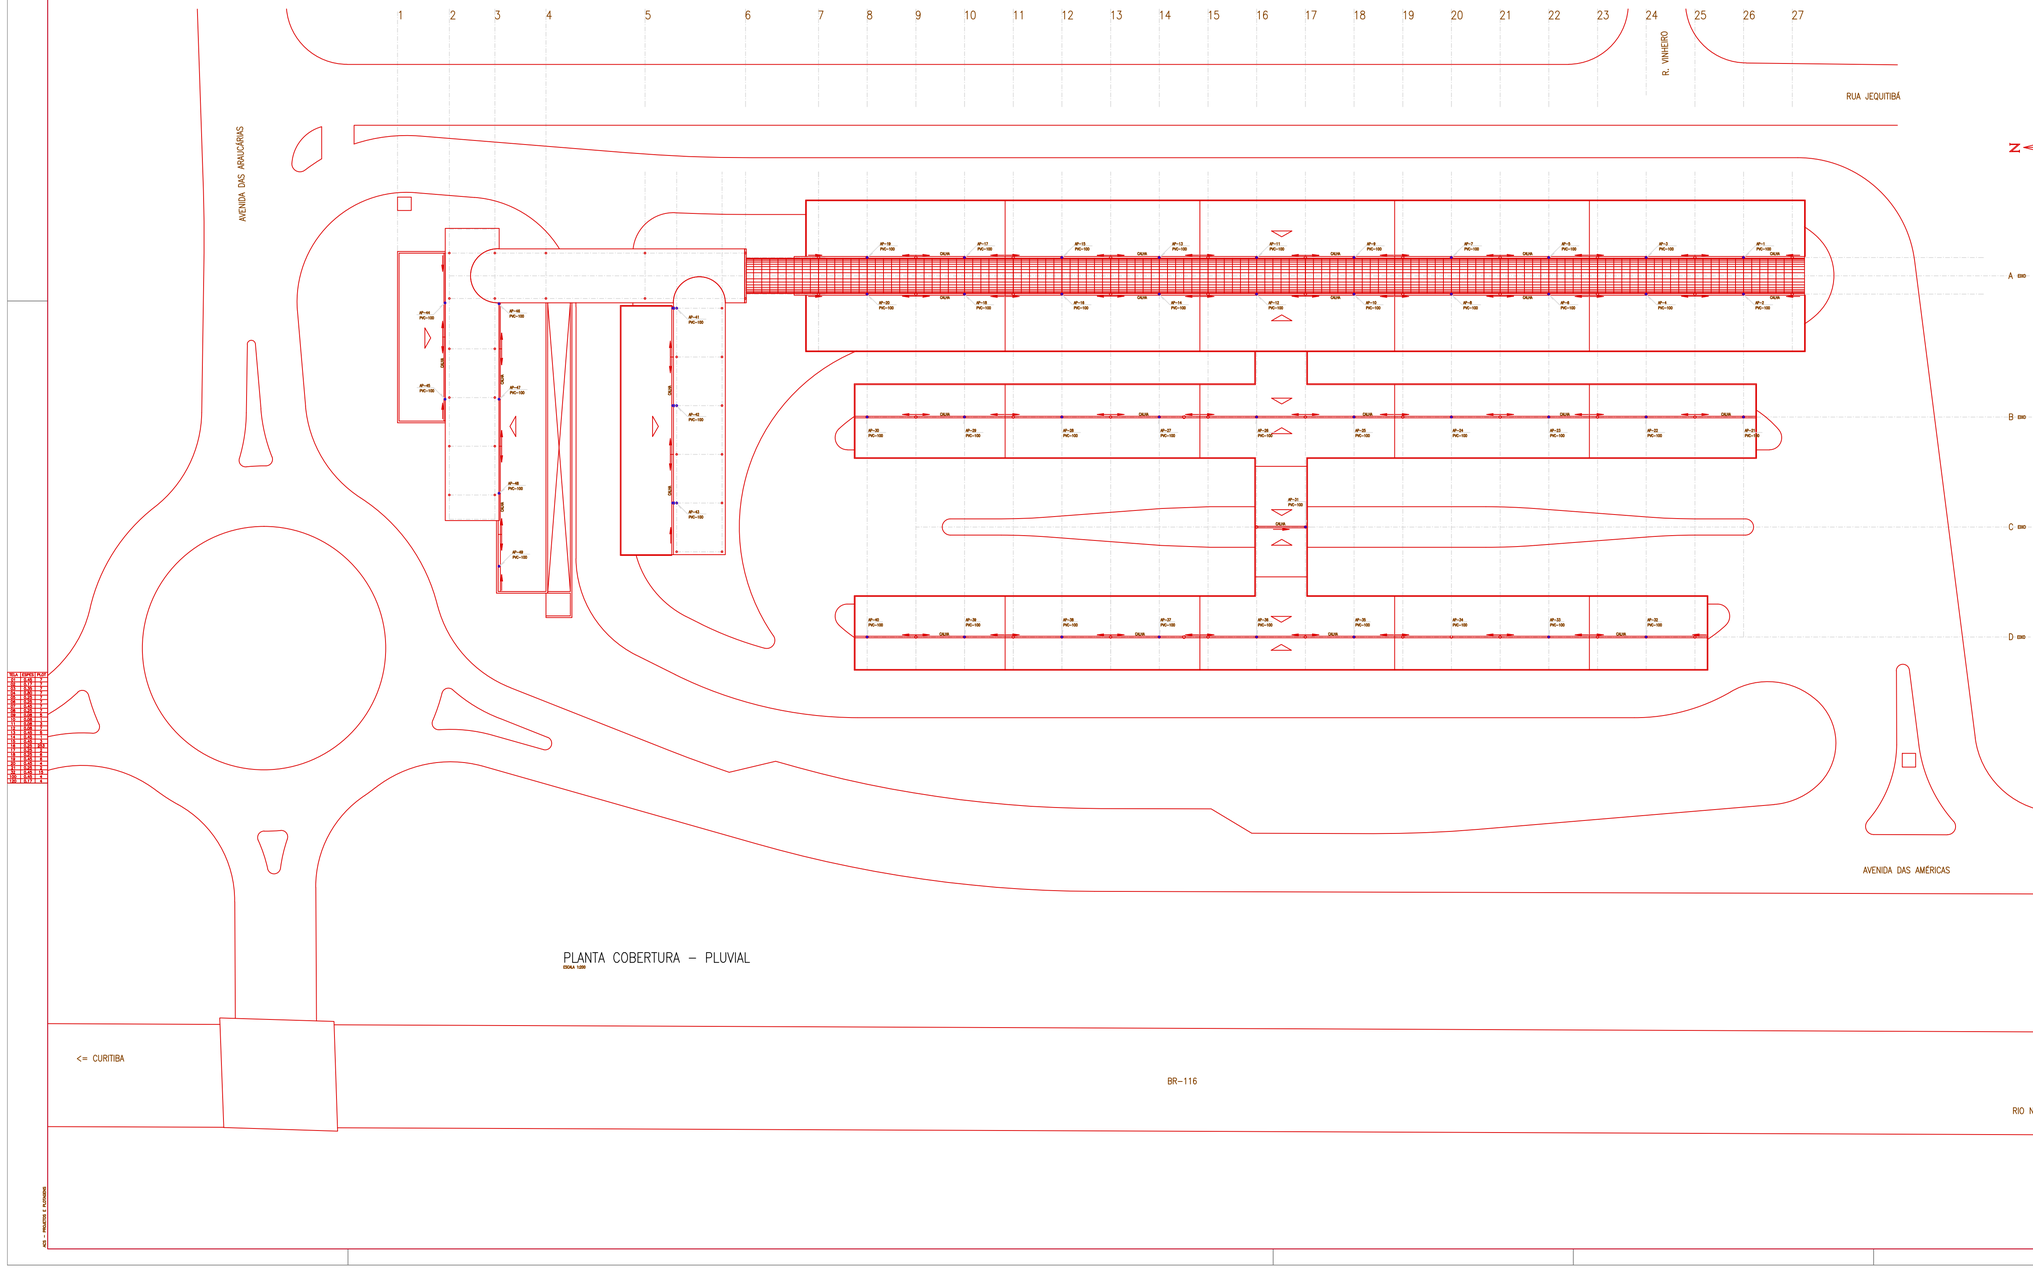


PLANTA COBERTURA – PLUVIAL

ESCALA 1/200

OBSERVAÇÕES GERAIS/CONVENÇÕES

AP = COLUNA DE ÁGUAS PLUVIAIS
PVC = TUBULAÇÃO DE PVC RÍGIDO

OBSERVAÇÃO
1 – OBSERVAR DIMENSÕES DAS CALHAS NO PROJETO DE ESTRUTURA METÁLICA
2 – A INCLINAÇÃO DAS CALHAS DEVERÁ SER DE 1%



DETALHE GENÉRICO DAS CALHAS (SEÇÃO MINIMA)

ESCALA 1/5

1					
2					
3					
4					
5	11/05	REVISÃO			
6	3/005	INICIO			
	DATA	SOLICITADO	PARA	ATENDIMENTO	DATA	ARQUIVAMENTO DIGITAL

ESCALA: 1" = 200'-0" | NÚMERO DE FOLHAS | DESCRIÇÃO

GOVERNO DE ESTADO DO PARANÁ
SECRETARIA ESPECIAL PARA ASSUNTOS DA REGIÃO METROPOLITANA DE CURITIBA - SEREM
COORDENAÇÃO DA REGIÃO METROPOLITANA DE CURITIBA - COMEC
PROGRAMA DE INTEGRAÇÃO DO TRANSPORTE - PIT RMC - 2003

COMEC

IDENTIFICAÇÃO DA OBRA
TERMINAL FAZENDA RIO GRANDE

MUNICÍPIO
FAZENDA RIO GRANDE

COORDENADOR DO PROGRAMA: VALTER FANINI — CREA PR-56430/D
DIRETOR TÉCNICO DA COMEC: LUCAS BACH ADADA — CREA 140527-D/PR

IDENTIFICAÇÃO DO PROJETO
PROJETO HIDROSANITÁRIO DE EXECUÇÃO

CONTEÚDO
PLANTA COBERTURA - PLUVIAL

DATA	ESCALA	ARQUIVO	PRANCHA
JUNHO/2005	1:200	H05-TERMFAZ.DWG	05 / 08

AUTOR DO PROJETO: RUBENS ZÊNI — CREA 31870/D/PR
RESPONSÁVEL TÉCNICO: JACIDIO ALBINI SALGADO — CREA 35171/D/PR
COLABORADOR DO PROJETO: JACIDIO ALBINI SALGADO — CREA 35171/D/PR
DESENHISTA: LCZARA

CONTRATADA
ENGEMIN engenharia e geologia