


| TELA | ESPES | PLOT |
|---|---|---|
| 01 | 0,45 | 7 |
| 02 | 0,17 | 7 |
| 03 | 0,35 | 7 |
| 04 | 0,80 | 7 |
| 05 | 0,90 | 7 |
| 06 | 0,45 | 7 |
| 07 | 0,45 | 7 |
| 08 | 0,25 | 7 |
| 09 | 0,08 | 1 |
| 10 | 0,08 | 1 |
| 11 | 0,08 | 1 |
| 12 | 0,08 | 7 |
| 13 | 0,45 | 5 |
| 14 | 0,45 | 1 |
| 15 | 0,45 | 1 |
| 16 | 0,20 | 253 |
| 17 | 0,25 | 2 |
| 18 | 0,25 | 6 |
| 19 | 0,45 | 6 |
| 20 | 0,45 | 4 |
| 21 | 0,25 | 2 |
| 32 | 0,45 | 13 |
| 100 | 0,45 | 4 |
| 120 | 0,17 | 4 |

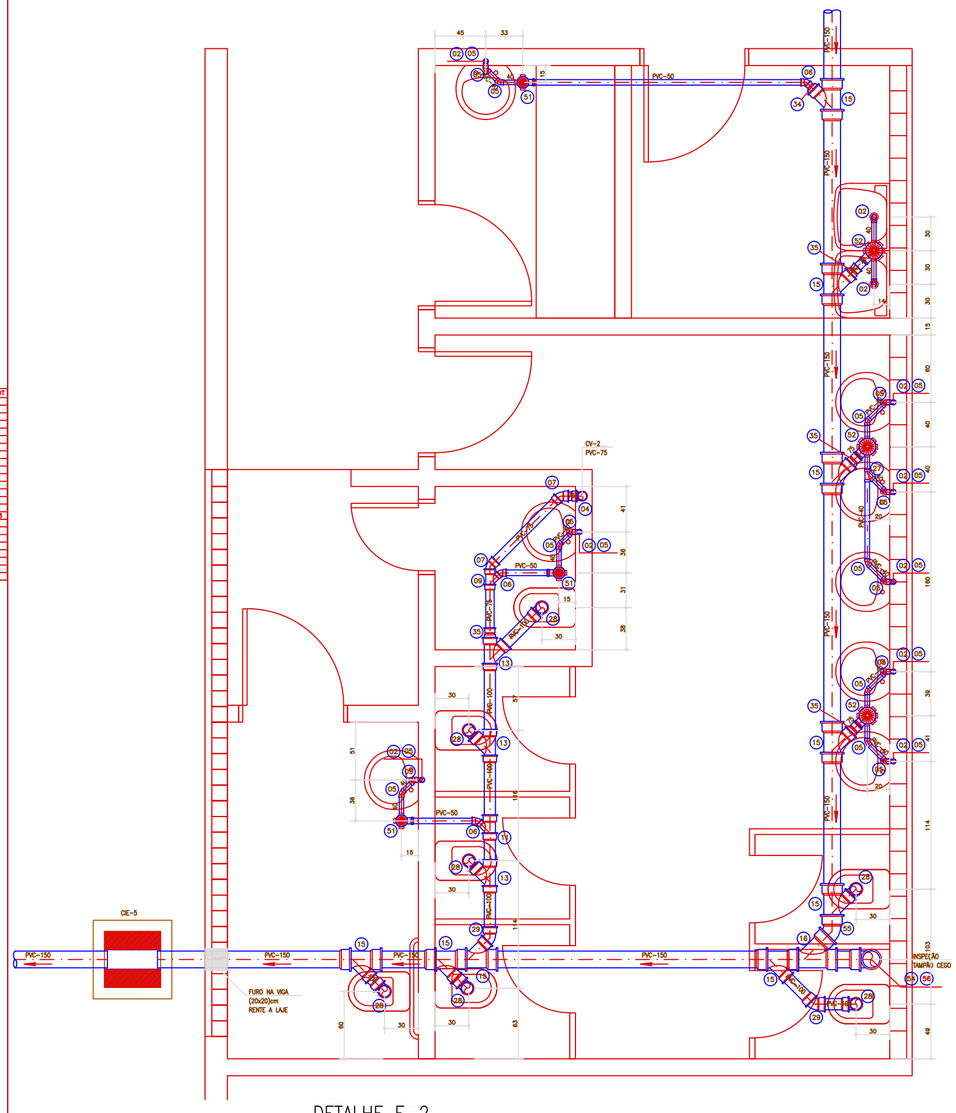


DETALHE E-2
ESCALA 1:25

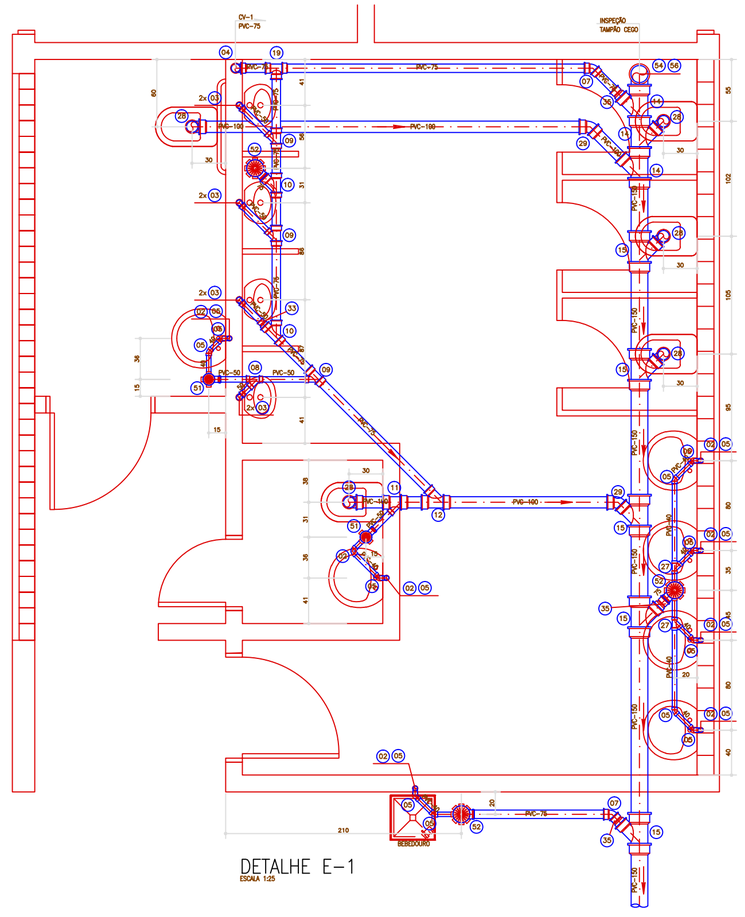


DETALHE E-1
ESCALA 1:25

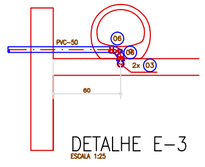


DETALHE E-3
ESCALA 1:25

OBSERVAÇÕES GERAIS/CONVENÇÕES

| | | |
|---|---|---|
| (1) 2x JOELHO 90° – PVC-40 | (18) TÊ SANITÁRIO (75x50) | (35) REDUÇÃO EXCÊNTRICA (100x75) |
| (2) JOELHO 90° – PVC-40 | (19) TÊ SANITÁRIO (75x75) | (36) REDUÇÃO EXCÊNTRICA (150x75) |
| (3) JOELHO 90° – PVC-50 | (20) TÊ SANITÁRIO (100x50) | (37) REDUÇÃO EXCÊNTRICA (150x100) |
| (4) JOELHO 90° – PVC-75 | (21) TÊ SANITÁRIO (100x75) | (38) JUNÇÃO INVERTIDA (50x50) |
| (5) JOELHO 45° – PVC-40 | (22) TÊ SANITÁRIO (100x100) | (39) JUNÇÃO INVERTIDA (75x50) |
| (6) JOELHO 45° – PVC-50 | (23) TÊ SANITÁRIO (150x75) | (40) JUNÇÃO INVERTIDA (75x75) |
| (7) JOELHO 45° – PVC-75 | (24) TÊ SANITÁRIO (150x100) | (41) JUNÇÃO INVERTIDA (100x50) |
| (8) JUNÇÃO SIMPLES (50x50) | (25) TÊ SANITÁRIO (150x150) | (42) JUNÇÃO INVERTIDA (100x75) |
| (9) JUNÇÃO SIMPLES (75x50) | (26) TÊ SANITÁRIO SECUNDÁRIO 90° – PVC-40 | (43) CAP – PVC-50 |
| (10) JUNÇÃO SIMPLES (75X75) | (27) TÊ SANITÁRIO SECUNDÁRIO 45° – PVC-40 | (44) CAP – PVC-75 |
| (11) JUNÇÃO SIMPLES (100x50) | (28) CURVA 90° CURTA – PVC-100 | (45) CAP – PVC-100 |
| (12) JUNÇÃO SIMPLES (100x75) | (29) CURVA 45° CURTA – PVC-100 | (46) CAP – PVC-150 |
| (13) JUNÇÃO SIMPLES (100x100) | (30) CURVA 90° CURTA C/VISITA – PVC-100x50 | (47) PLUG – PVC-50 |
| (14) JUNÇÃO SIMPLES (150x75) | (31) CURVA 90° CURTA C/VISITA – PVC-100x75 | (48) PLUG – PVC-75 |
| (15) JUNÇÃO SIMPLES (150x100) | (32) BUCHA DE REDUÇÃO LONGA (50x40) | (49) PLUG – PVC-100 |
| (16) JUNÇÃO SIMPLES (150x150) | (33) REDUÇÃO EXCÊNTRICA (75x50) | (50) PLUG – PVC-150 |
| (17) TÊ SANITÁRIO (50x50) | (34) REDUÇÃO EXCÊNTRICA (100x50) | |

(51) CAIXA SIFONADA DE PVC (100x150x50)mm – C/GRELHA DE PVC
(52) CAIXA SIFONADA DE PVC (150x185x75)mm – C/GRELHA DE PVC
(53) CAIXA SECA DE PVC (100x100x40)mm – C/GRELHA DE PVC
(54) CURVA 90° CURTA – PVC-150
(55) CURVA 45° CURTA – PVC-150
(56) TAMPÃO CEGO Ø150mm

PiT
Programa de Integração do Transporte

| | | | | | | | |
|---|---|---|---|---|---|---|---|
| 5ª | | | | | | | |
| 4ª | | | | | | | |
| 3ª | | | | | | | |
| 2ª | | | | | | | |
| 1ª | 30/05/05 | INICIO | | | | | |
| | DATA | SOLICITADO | PARA | ATENDIMENTO | | DATA | ARQUIVAMENTO DIGITAL |

| DATA - 1ª ENTREGA | VISTO DE RECEBIMENTO | | | | | OBSERVAÇÃO |
|---|---|---|---|---|---|---|
| | 1ª | 2ª | 3ª | 4ª | 5ª | |

COMEC
GOVERNO DE ESTADO DO PARANÁ
SECRETARIA ESPECIAL PARA ASSUNTOS DA REGIÃO METROPOLITANA DE CURITIBA - SEREM
COORDENAÇÃO DA REGIÃO METROPOLITANA DE CURITIBA - COMEC
PROGRAMA DE INTEGRAÇÃO DO TRANSPORTE - PIT RMC - 2003

IDENTIFICAÇÃO DA OBRA
TERMINAL FAZENDA RIO GRANDE

MUNICIPIO
FAZENDA RIO GRANDE

| COORDENADOR DO PROGRAMA | | DIRETOR TÉCNICO DA COMEC | |
|---|---|---|---|
| VALTER FANINI | CREA PR-5843/D | LUCAS BACH ADADA | CREA 16057-D/PR |

IDENTIFICAÇÃO DO PROJETO
PROJETO HIDROSANITÁRIO DE EXECUÇÃO

CONTEÚDO
DETALHES DE ESGOTO

| DATA | ESCALA | ARQUIVO | PRANCHA |
|---|---|---|---|
| JUNHO/2005 | 1:25 | H07-TERMFAZ.DWG | 07/08 |

| AUTOR DO PROJETO | RESPONSÁVEL TÉCNICO |
|---|---|
| RUBENS ZENI<br>CREA 12963-D/PR | JACIDIO ALBINI SALGADO<br>CREA 3517-D/PR |
| COORDENADOR DO PROJETO | DESENHO |
| JACIDIO ALBINI SALGADO<br>CREA 3517-D/PR | LCZARA |

CONTRATADA
ENGEMIN engenharia e geologia

ACS – PRODUTOS E FLUTUADORES