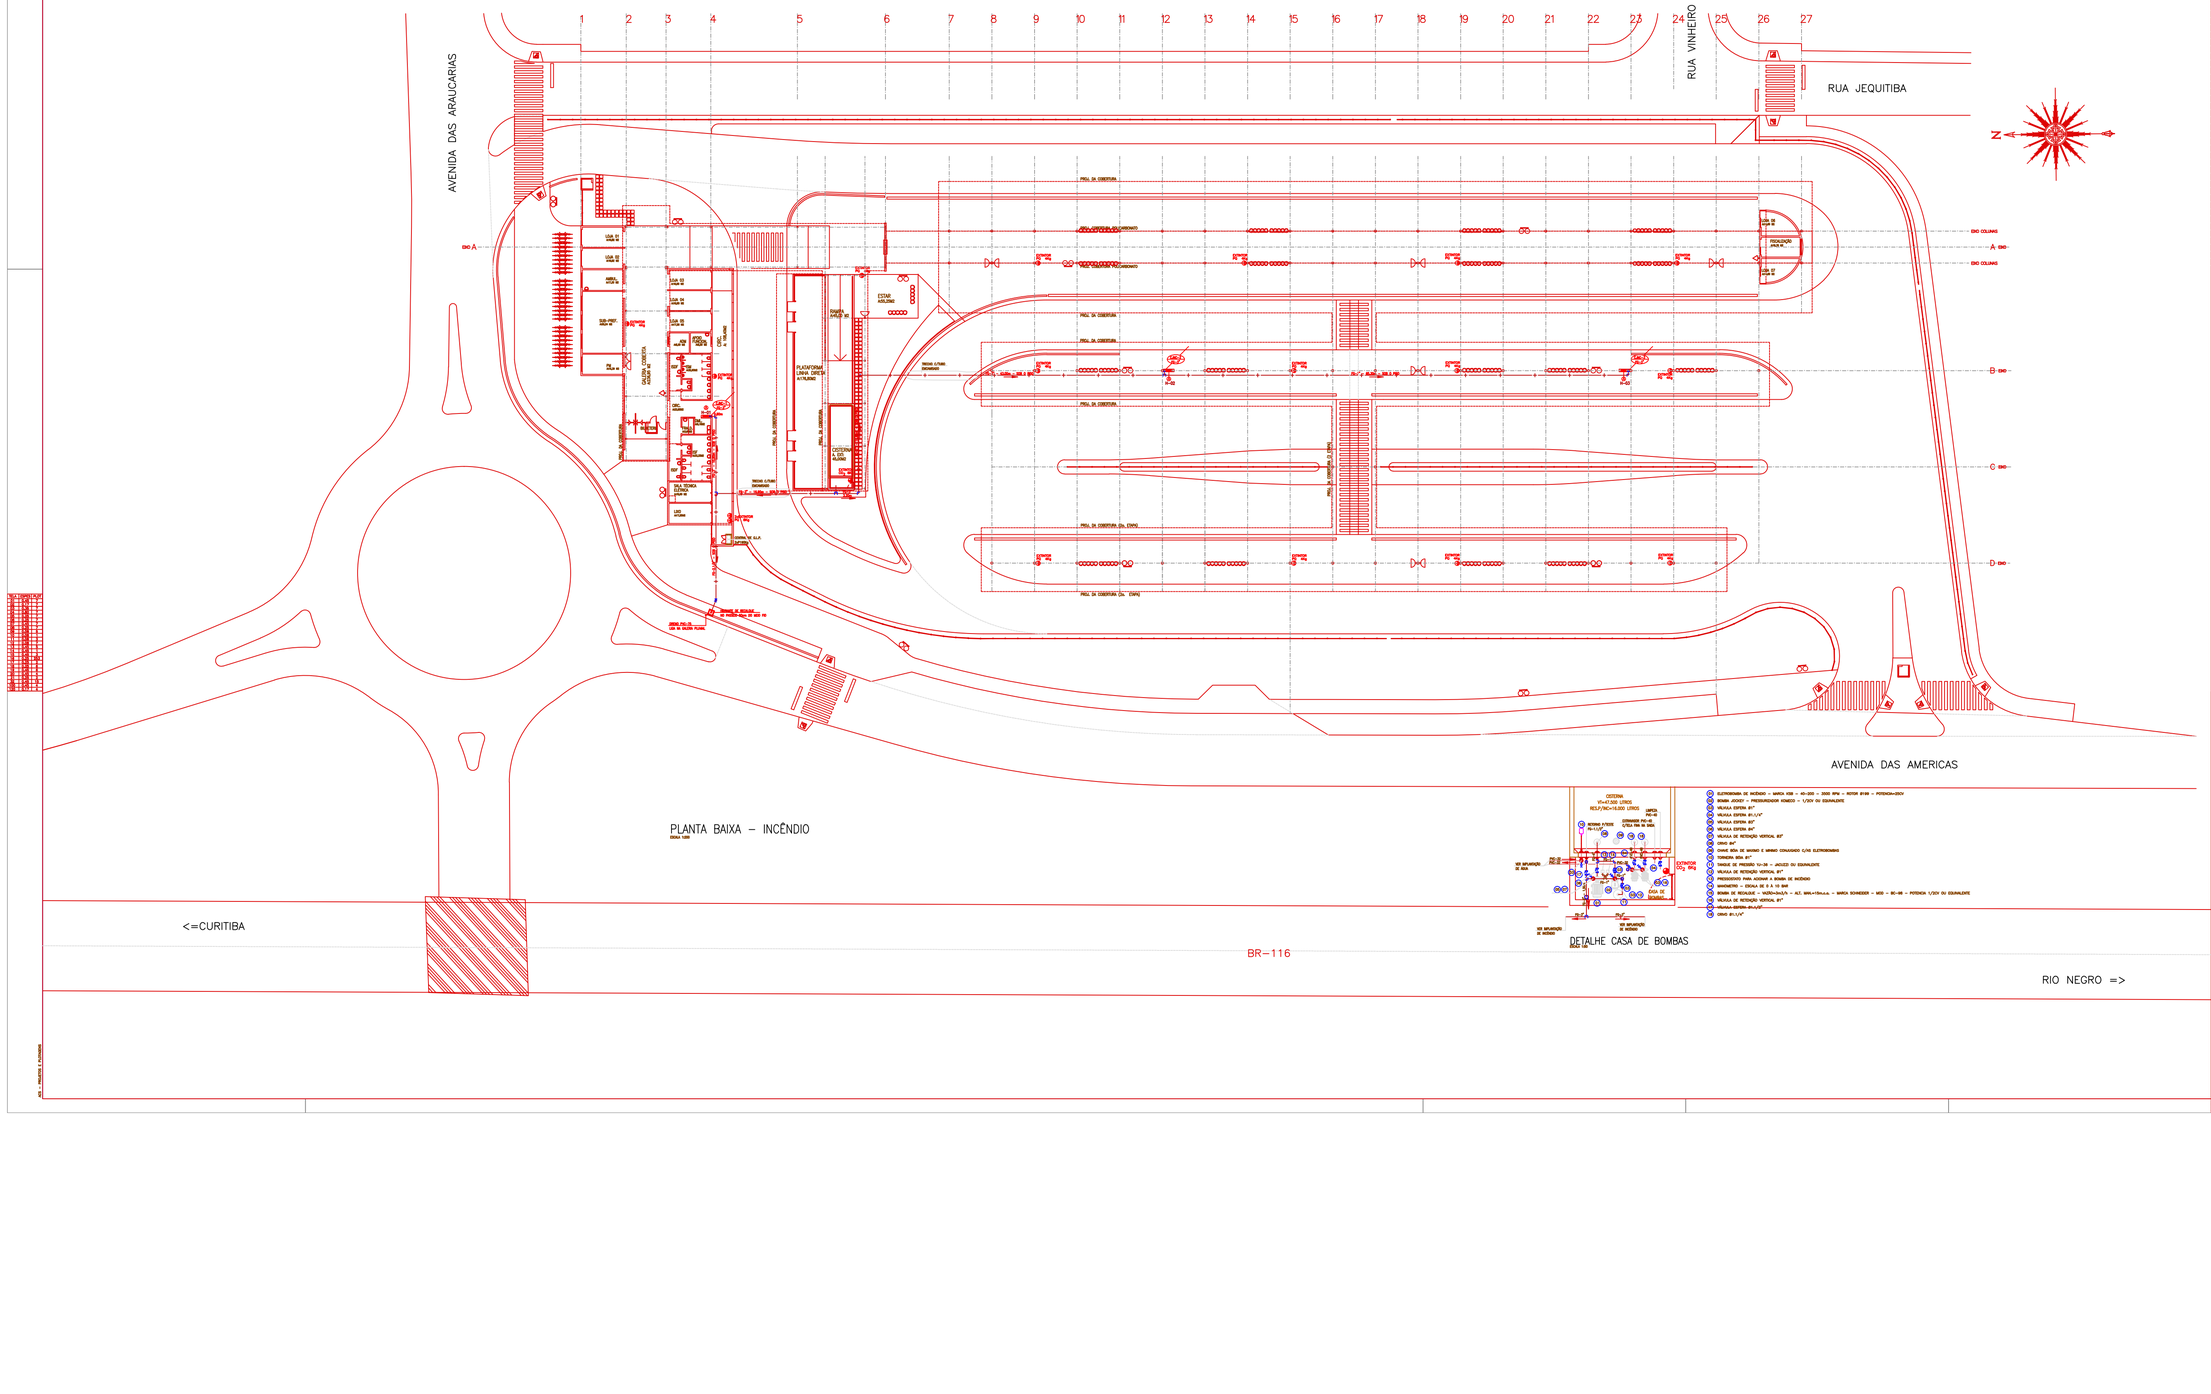


OBSERVAÇÕES GERAIS/CONVENÇÕES

A HIDRANTE DUPLO DE PAREDE
- 1x ABRIGO C/DIMENSÕES (90x120x18)cm
- 2x MANGUEIRAS DE 30,20cm (1x LANCES DE 15,00m) Ø63mm – TIPO 02
- 1x ESGUICHO TIPO JATO COMPACTO Ø63mm – REQUINTE Ø25mm
- 1x ESGUICHO TIPO REGULÁVEL Ø63mm

CONVENÇÕES:

	TUBULAÇÃO DE INCÊNDIO
FG	TUBULAÇÃO DE FERRO GALVANIZADO
PQ	EXTINTOR DE PÓ QUÍMICO (PQ)
	EXTINTOR DE GÁS CARBÔNICO (CO2)
HIDRANTE	HIDRANTE DE PAREDE
H	HIDRANTE DE PASSEIO

OBSERVAÇÃO:
1 – OS TUBOS SUBTERRANEOS DEVERÃO RECEBER PINTURA ANTI-CORROSÃO
2 – OS TUBOS APARENTES DEVERÃO SER PINTADOS DE VERMELHO.
3 – AS TINTAS PARA PINTURA DAS FAIXAS NO PISO SERÃO DA MARCA NOVACOR PARA PISO OU SIMILAR.

0					
1					
2					
3	12/05	REVISÃO			
4	02/05	IPHVICIO			
Nº	DATA	SOLICITADO	PARA	ATENDIMENTO	DATA

ARQUIVAMENTO DIGITAL

DES.											
VER.											
APR.											

DATA / VISTO

REVISÕES

PIT – Programa de Integração do Transporte

COMEC
GOVERNO DE ESTADO DO PARANÁ
SECRETARIA ESPECIAL PARA ASSUNTOS DA REGIÃO METROPOLITANA DE CURITIBA - SERHEM
COORDENAÇÃO DA REGIÃO METROPOLITANA DE CURITIBA - COMEC
PROGRAMA DE INTEGRAÇÃO DO TRANSPORTE - PIT PMAC - 2002

EMPREENDIMENTO: TERMINAL FAZENDA RIO GRANDE

LOCAL: FAZENDA RIO GRANDE

COORDENAÇÃO DO EMPREENDIMENTO: VALTER FANINI – CREA PR-55438/D

EMPRESA TÉCNICA DO CONSÓRCIO: LUCAS BACH ASADA – CREA 10057-D/PR

RESPONSÁVEL PELO PROJETO: PROJETO PREVENÇÃO INCÊNDIO DE EXECUÇÃO

CONTEÚDO: PLANTA BAIXA - INCÊNDIO - DETALHE CASA DE BOMBAS

DATA	ESCALA	ARQUIVO	PRANCHA
JUNHO/2005	1:200	#01-TERMFAZ.DWG	01 / 02

RESPONSÁVEL TÉCNICO: RUBENS LYRA – CREA 10562-D/PR
PROJETO ALBINI SALGADO – CREA 35127-D/PR
DESENHO: JACINTO ALBINI SALGADO – CREA 35127-D/PR
CONFERIDO: LUCIANA

CONSTRUTORA: ENGEMIN engenharia e geologia