
PRODUCED BY AN AUTODESK EDUCATIONAL PRODUCT

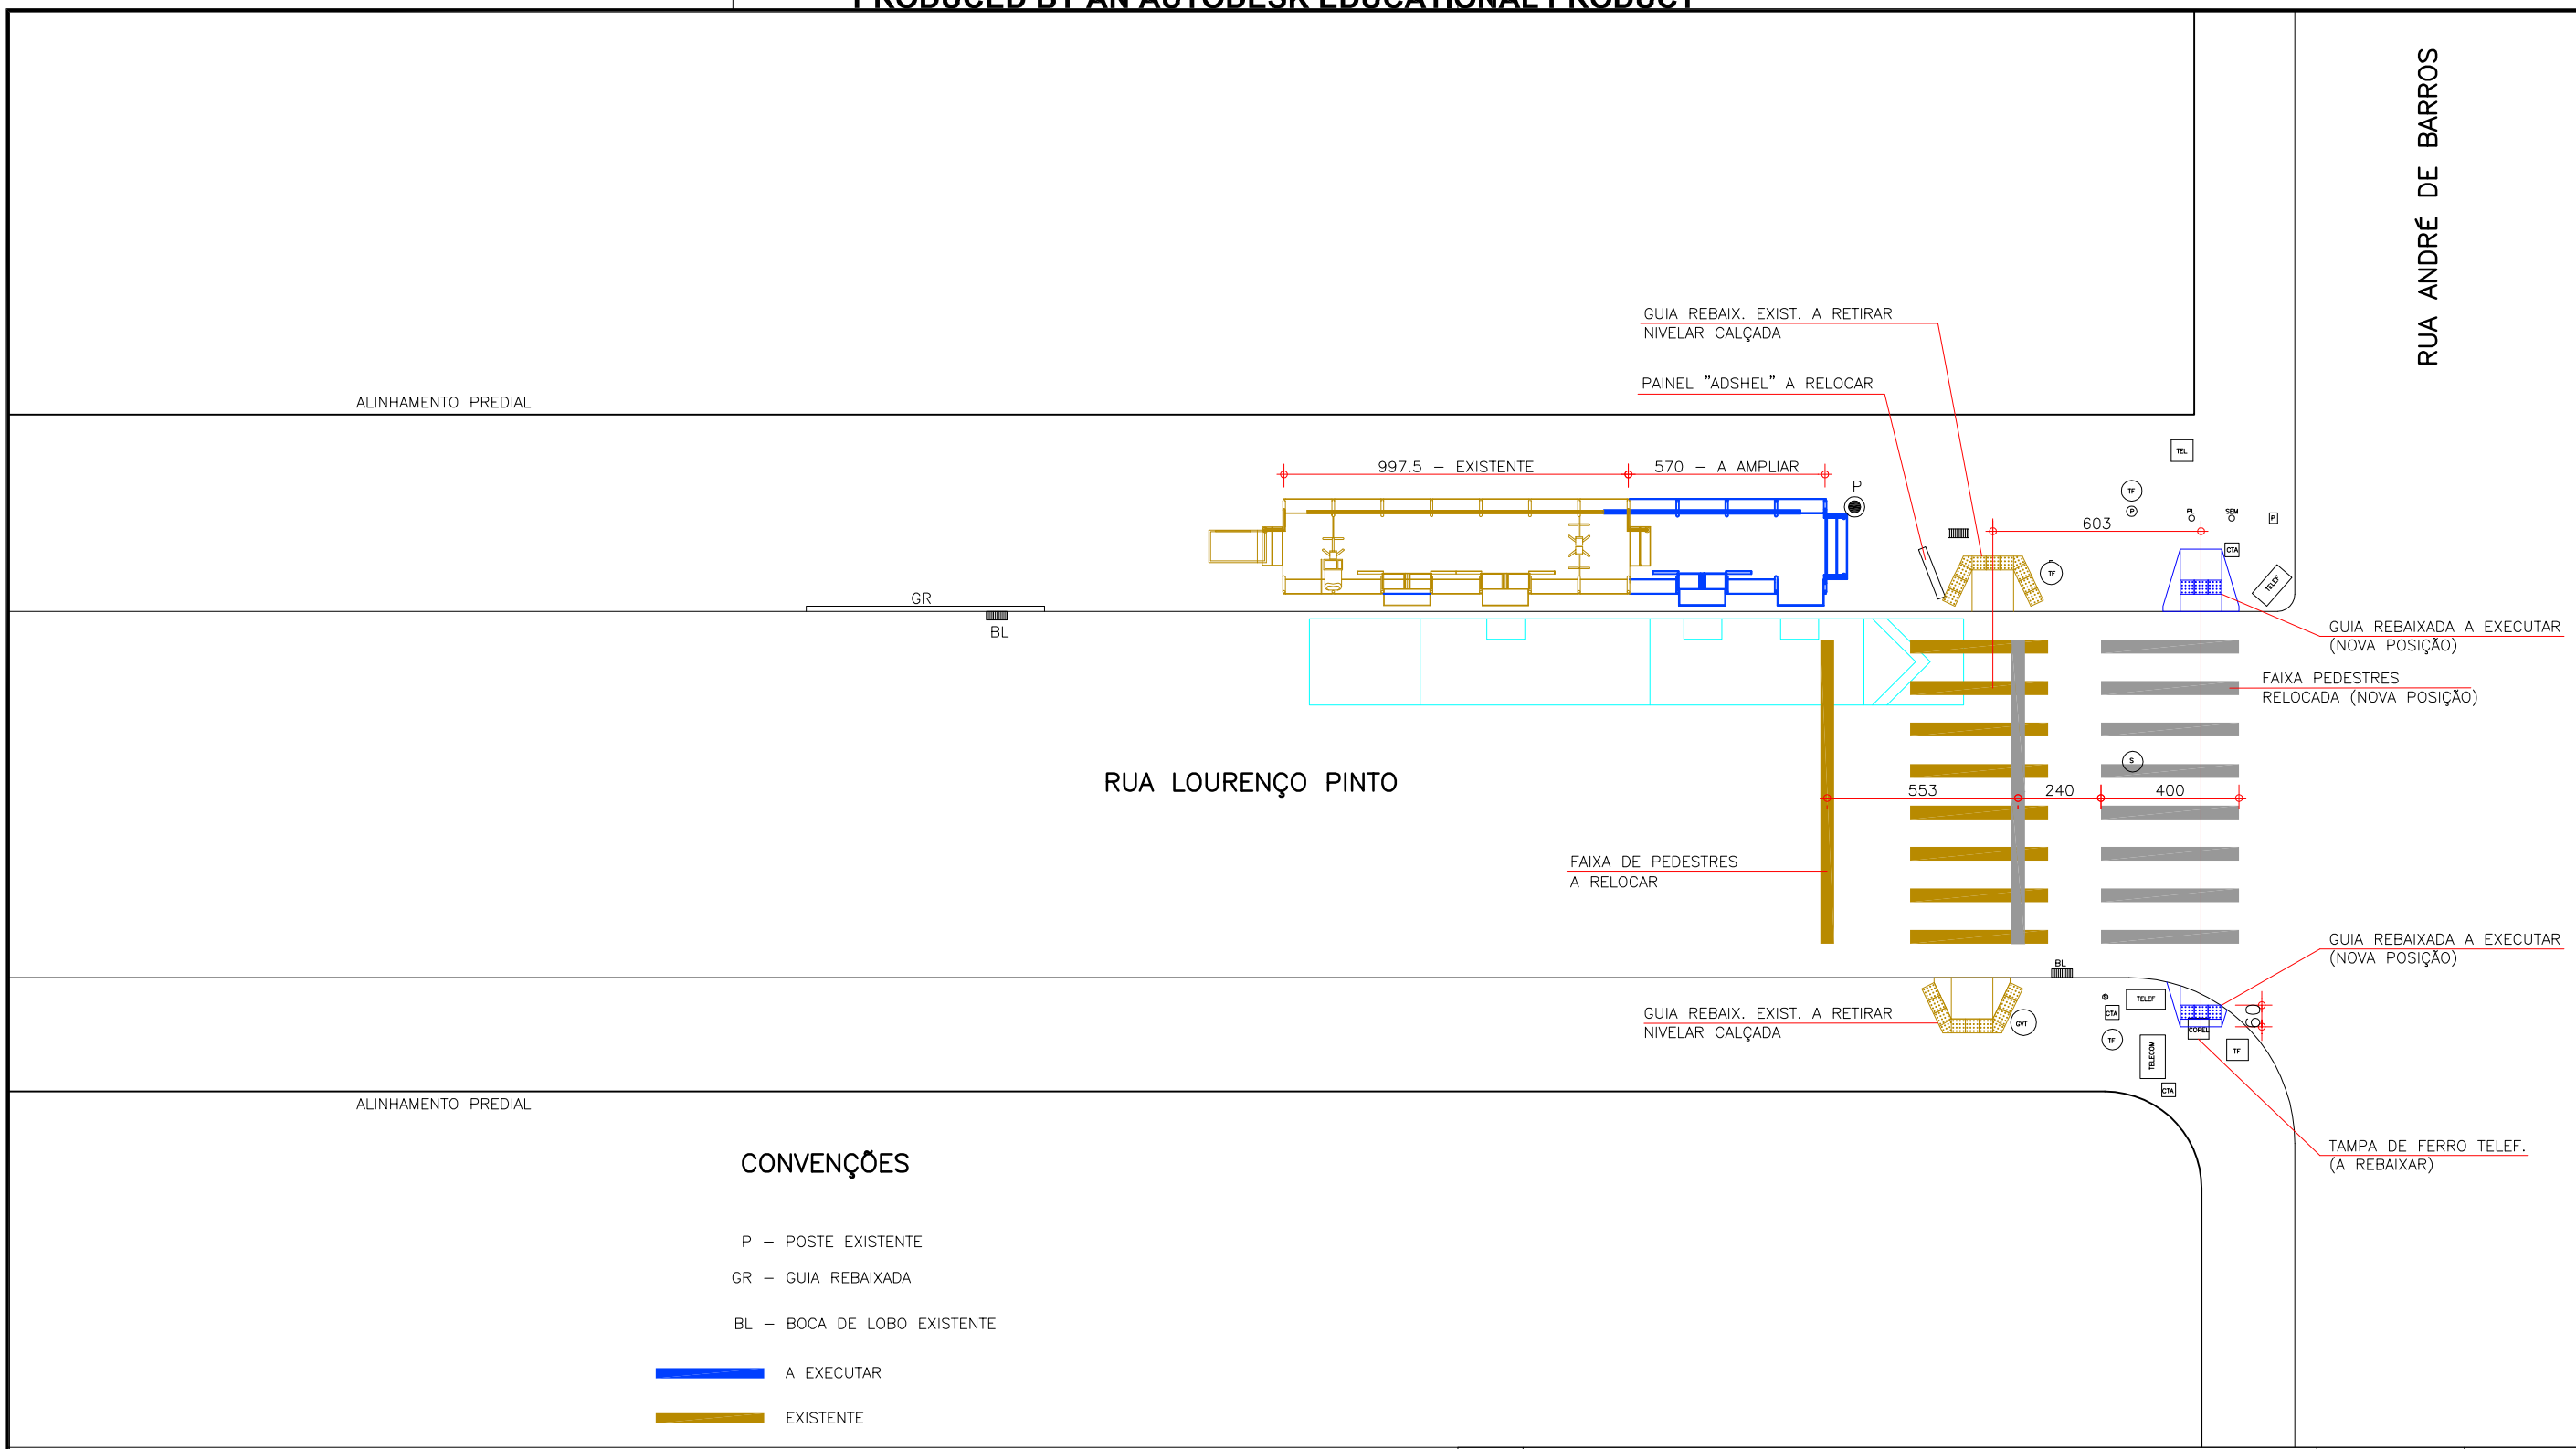

CONVENÇÕES

P – POSTE EXISTENTE

GR – GUIA REBAIXADA

BL – BOCA DE LOBO EXISTENTE

A EXECUTAR

EXISTENTE

-	-	-	
-	-	-	
Nº	Discriminação das Revisões	Data	Aprovado

VALIDO POR 1 ANO APÓS A DATA DE EMISSÃO - CONSULTAR URBS PARA EXECUÇÃO APÓS O VENCIMENTO

URBS

DIRETORIA DE URBANISMO
ÁREA DE PROJETOS E OBRAS

CURITIBA

Área de Projetos e Obras Arq. Olga Mara Prestes CAU A16662-6	Conteudo LINHA DIRETA FAZENDA RIO GRANDE Estação Tubo Carlos Gomes Implantação		Prancha: 01/02
Unidade de Projetos Engº Marcelo de Freitas CREA PR-53318/D			
Engº Responsável - -	Doc. Origem -		Desenho: Paulo A.
Técnico Responsável -	Local -		Escala: 1:200
	Quadr.: - / Regional: - / Bairro: -		Emissão: Ago-2015

PROJETO Nº UPJ-0000/00

FORMATO A3 297mm X 420mm

PRODUCED BY AN AUTODESK EDUCATIONAL PRODUCT