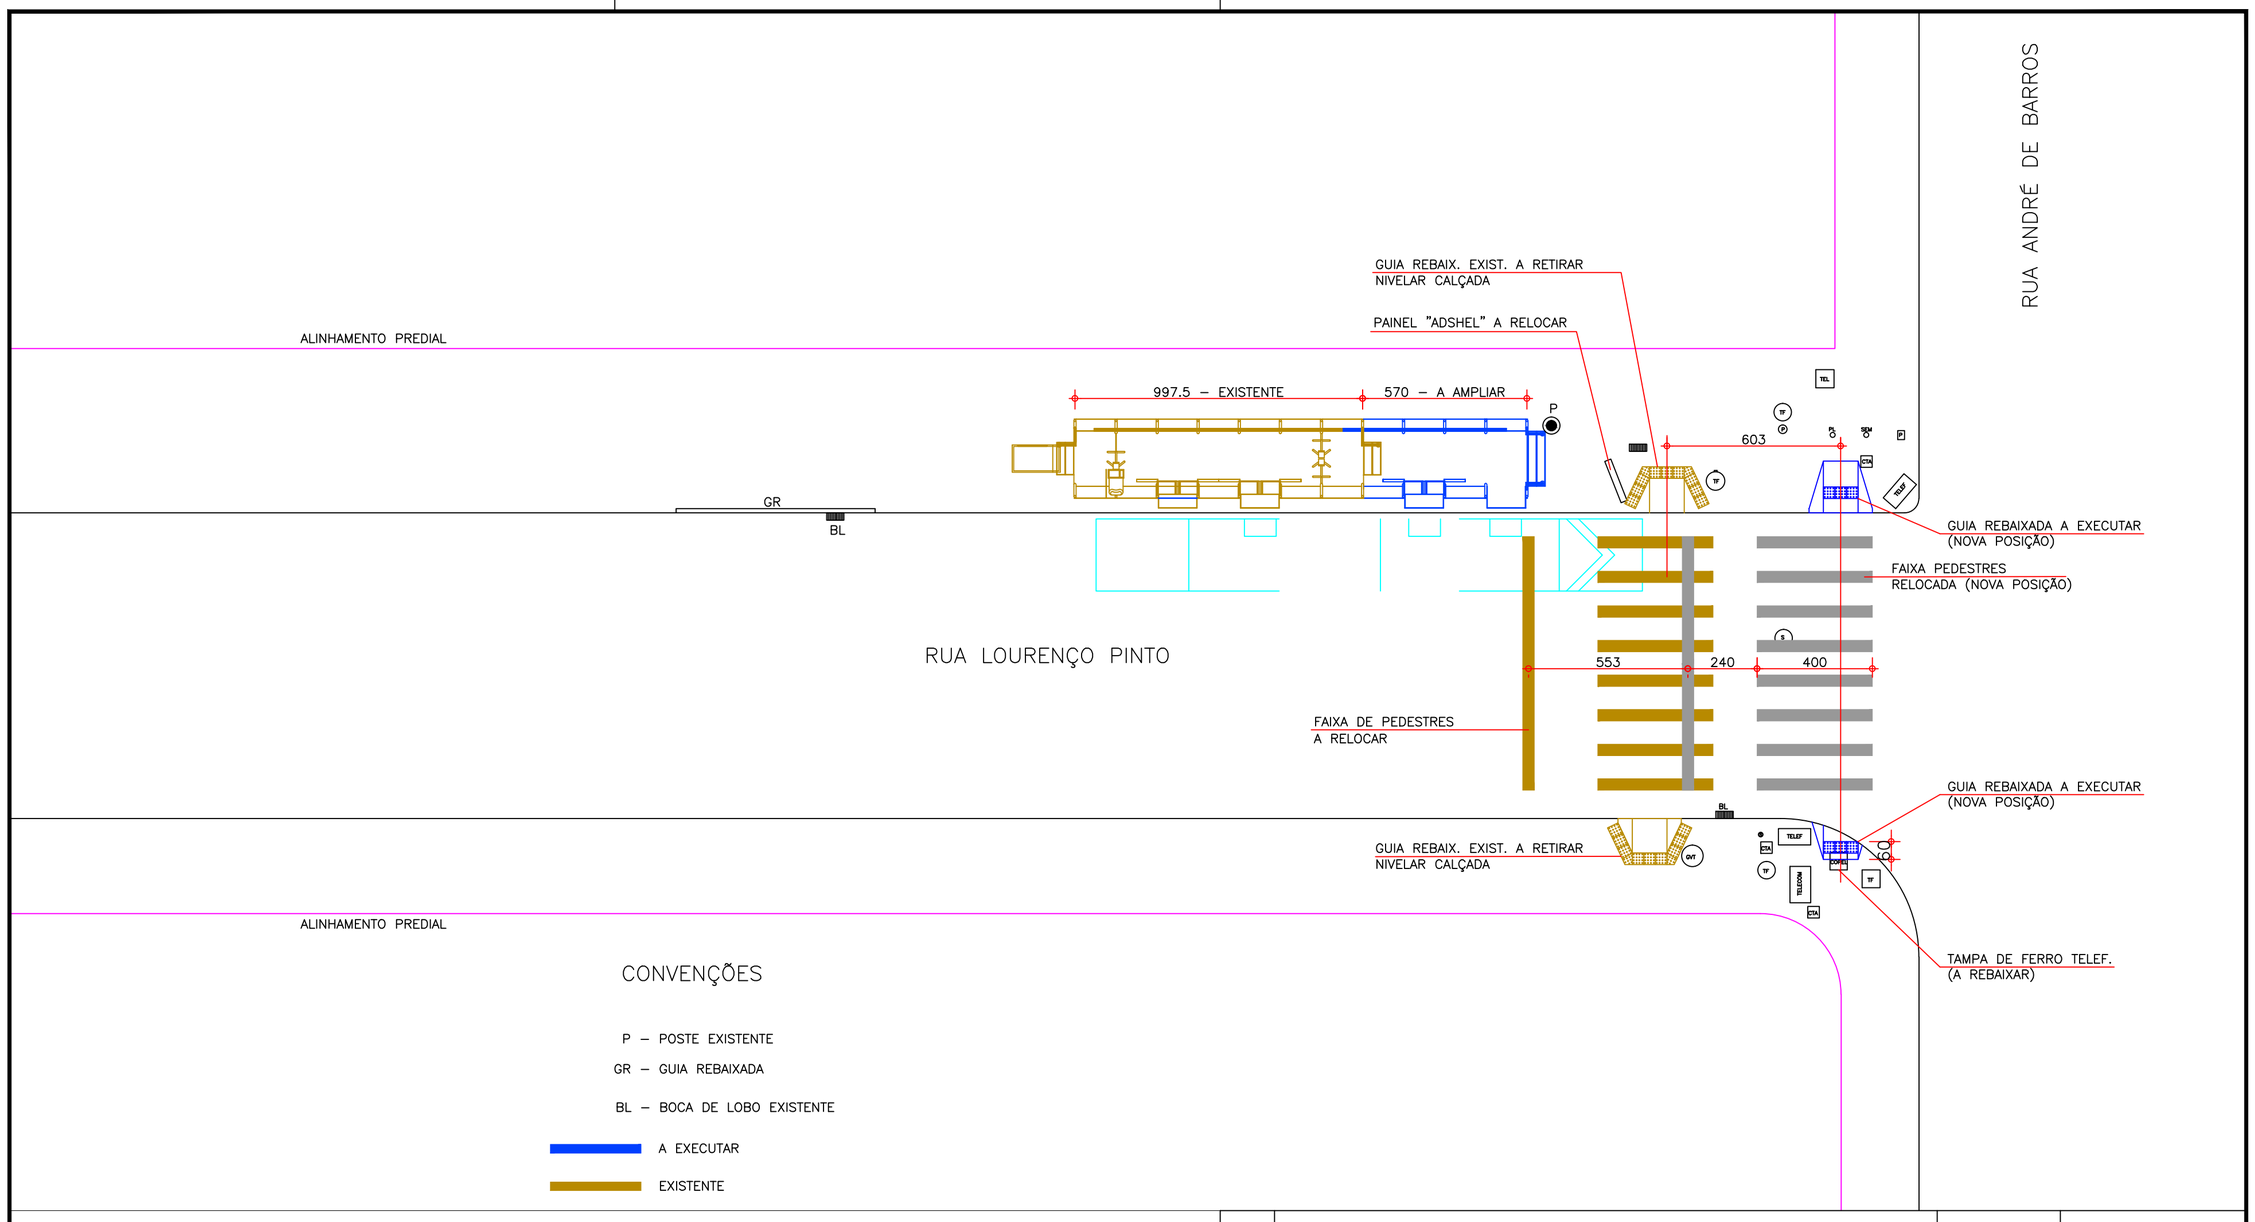


CONVENÇÕES

P – POSTE EXISTENTE

GR – GUIA REBAIXADA

BL – BOCA DE LOBO EXISTENTE

A EXECUTAR

EXISTENTE

–	–	–	
–	–	–	
Nº	Discriminação das Revisões	Data	Aprovado

VALIDO POR 1 ANO APÓS A DATA DE EMISSÃO - CONSULTAR URBS PARA EXECUÇÃO APÓS O VENCIMEN

URBS

DIRETORIA DE URBANISMO
ÁREA DE PROJETOS E OBRAS

CURITIBA

Área de Projetos e Obras
Arq. Olga Mara Prestes
CAU A16662-6

Unidade de Projetos
Engº Marcelo de Freitas
CREA PR-53318/D

Engª Responsável
–
–

Técnico Responsável
–

Conteudo
LINHA DIRETA FAZENDA RIO GRANDE
Estação Tubo Carlos Gomes
Implantação

Doc. Origem
–

Local
–

Quadr. –
Regional: –
Bairro: –

Prancha: 01/02

Desenho: Paulo A.

Escala: 1:200

Emissão: Ago-2015

PROJETO Nº UPJ-0000/00

FORMATO A3 297mm X 420mm