



PRODUCED BY AN AUTODESK EDUCATIONAL PRODUCT

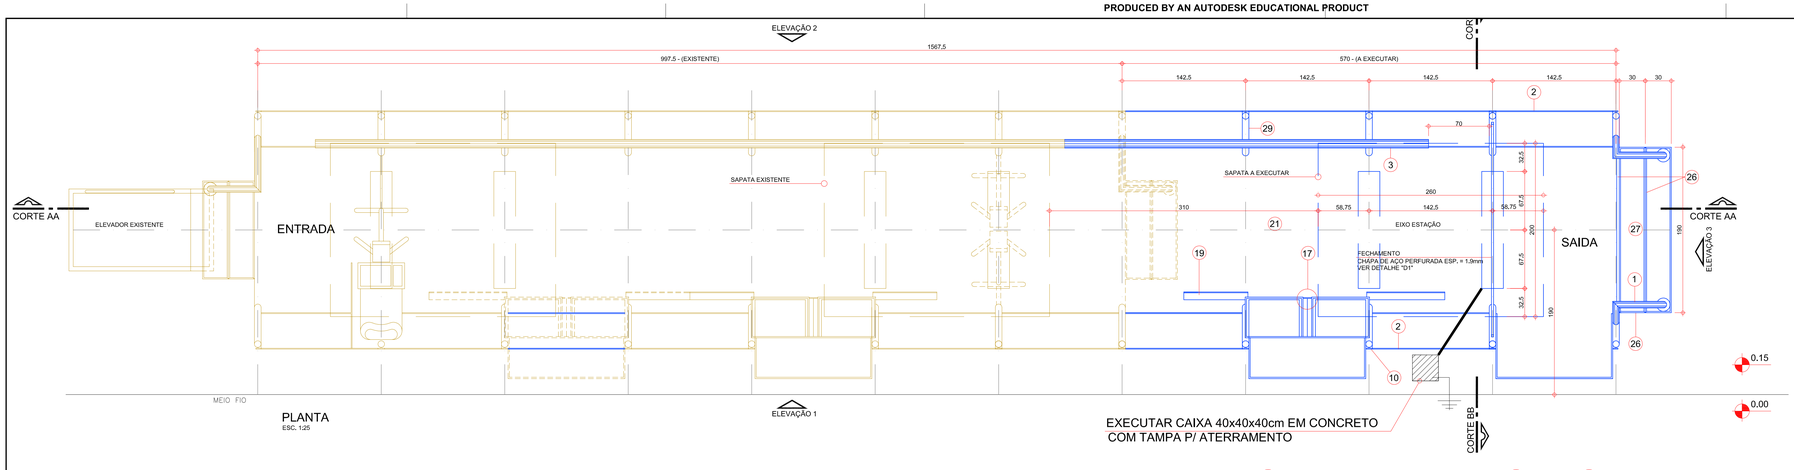


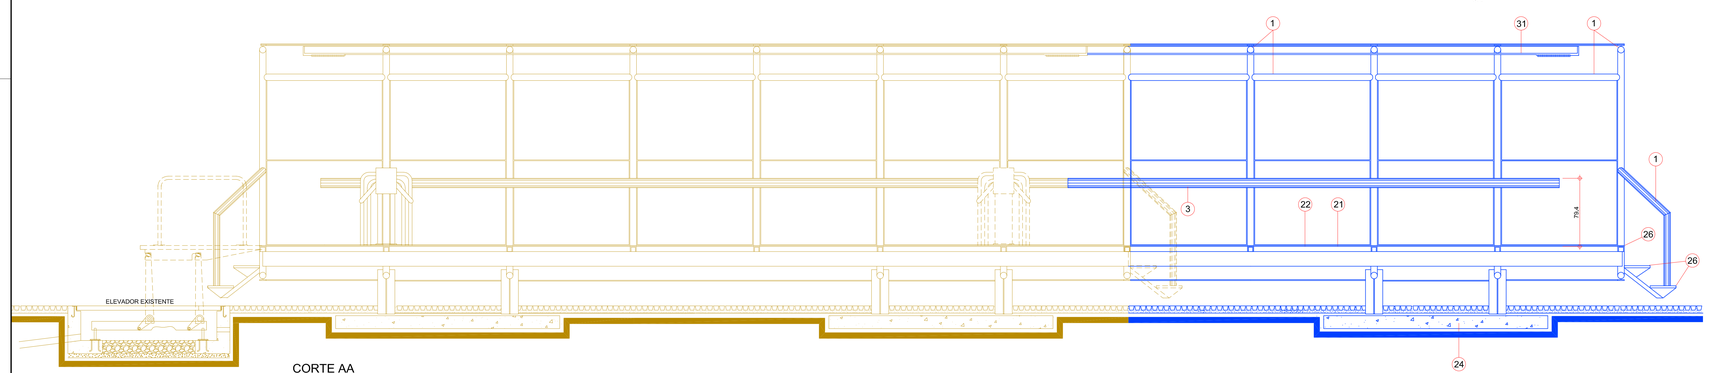


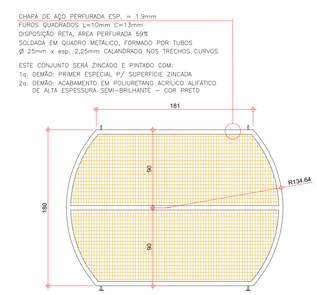

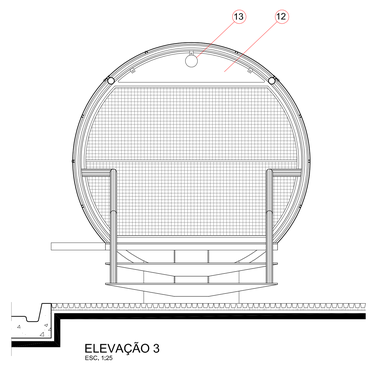



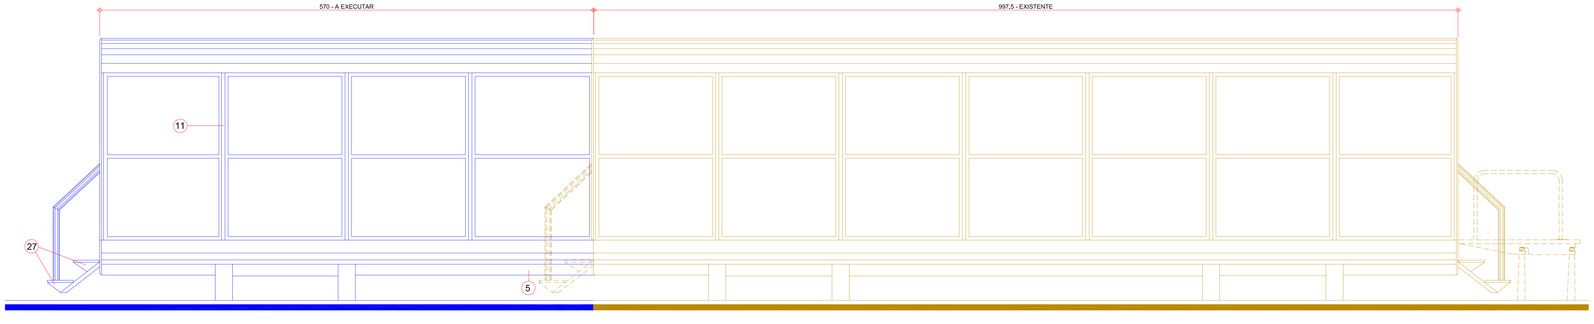

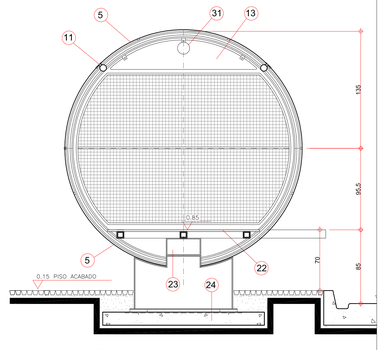

ESPECIFICAÇÕES

01 – ANÉIS E CORRIMÃOS – TUBO ⌀ 76x3,0mm (VER PROJETO ESTRUTURAL) – PINTURA CONF. ESPEC. TÉCNICAS – COR PRETA

02 – FECHAMENTO DA ESTAÇÃO EM VIDRO CURVO LAMINADO exp. final 8mm. SENDO: (M) float 4mm Kht 155 incolor EM float 4mm vidro verde (VER MEMORIAL DESCRITIVO) – 14 unidades

03 – BUNDORL – TUBO ⌀ 152x0,2mm (VER PROJ. ESTRUTURAL) – EXECUTAR SISTEMA REMOVÍVEL PINTURA CONF. ESPEC. TÉCNICAS – COR VERMELHA

04 – APOIO DA ESTAÇÃO (VER PROJETO ESTRUTURAL) – PINTURA CONF. ESPEC. TÉCNICAS

05 – COBERTURA E FECHAMENTO INFERIOR EM CHAPAS DE AÇO INOX ASTM-AISI–304 – POLIDO, EXP. 1mm (VER MEMORIAL DESCRITIVO)

06 – ITEM INEXISTENTE PARA ESTE TIPO DE ESTAÇÃO

07 – ITEM INEXISTENTE PARA ESTE TIPO DE ESTAÇÃO

08 – FORRO ISOLANTE TÉRMICO – FIBRA DE VIDRO COM ACABAMENTO BRILHANTE ESP. 2mm (VER MEMORIAL DESCRITIVO) – VER DET. CORTE BB

09 – ITEM INEXISTENTE PARA ESTE TIPO DE ESTAÇÃO

10 – ITEM INEXISTENTE PARA ESTE TIPO DE ESTAÇÃO

11 – CANALETA DE BORRACHA – FIXAÇÃO DO VIDRO

12 – ANEL EM BARRA ø1.1/2"x3/16" (VER PROJETO ESTRUTURAL)

13 – FECHAMENTO SUPERIOR DE ENTRADA E SAIDA EM ACRÍLICO TRANSPARENTE – esp. 6mm COM AS INFORMAÇÕES SERIGRAFADAS (– CONF. MANUAL DE COM. VISUAL – VER PRANCHA "S"

14 – ITEM INEXISTENTE PARA ESTE TIPO DE ESTAÇÃO

15 – ITEM INEXISTENTE PARA ESTE TIPO DE ESTAÇÃO

16 – ITEM INEXISTENTE PARA ESTE TIPO DE ESTAÇÃO

17 – PORTA AUTOMÁTICA DE EMBARQUE (VER MEMORIAL DESCRITIVO)

18 – FECHAMENTO DA PORTA EM VIDRO CURVO LAMINADO EXPESSURA FINAL 8mm, SENDO (M) float 4mm Kht, INCOLOR E (M) float 4mm vidro verde (VER MEMORIAL DESCRITIVO) – 4 unidades

19 – PROTETOR DA FENDA DA PORTA (VER PROJ. ESTRUTURAL) – VER PRANCHA "H"

20 – PORTAS DE INSPEÇÃO C/ FECHADURA PADRÃO URBS PARA MÁQUINA ACIONAMENTO PORTA, PAINEL ELÉTRICO, COMPARTIMENTO P/ "NO BREAK" E MATERIAL DE LIMPEZA

21 – LAMINADO DE BORRACHA SBR, CALANDRADO, ESTIRADO, ANTIDERRAPANTE (VER MEMORIAL DESCRITIVO)

22 – PISO EM CHAPAS DE ALUMÍNIO (VER MEMORIAL DESCRITIVO)

23 – VIGA MESTRA (VER PROJETO ESTRUTURAL) – PINTURA CONF. ESPEC. TÉCNICAS

24 – FUNDAÇÃO EM CONCRETO ARMADO – (VER PROJETO ESTRUTURAL)

25 – CALHA EM ALUMÍNIO – (VER PROJETO ESTRUTURAL)

26 – CANTONEIRAS DE ALUMÍNIO ANODIZADAS EM PRETO (CONF. ESPEC. TÉCNICAS)

27 – ESCADAS (VER PROJETO ESTRUTURAL) – PINTURA CONF. ESPEC. TÉCNICAS

28 – ITEM INEXISTENTE PARA ESTE TIPO DE ESTAÇÃO

29 – SUPORTE DO BUNDORL EM TUBO – PINTURA PRETA CONF. ESPEC. TÉCNICAS (VER DETALHE ESPECIFIC) – EXECUTAR SISTEMA REMOVÍVEL

30 – ITEM INEXISTENTE PARA ESTE TIPO DE ESTAÇÃO

31 – LUMINÁRIA CONF. ESPEC. TÉCNICAS – (VER MEMORIAL DESCRITIVO)

32 – ITEM INEXISTENTE PARA ESTE TIPO DE ESTAÇÃO

33 – ITEM INEXISTENTE PARA ESTE TIPO DE ESTAÇÃO

34/35 – ITEM INEXISTENTE PARA ESTE TIPO DE ESTAÇÃO

OBS.:

VERIFICAR COMPLEMENTAÇÃO DESTAS ESPECIFICAÇÕES, NO CADERNO DE ESPECIFICAÇÕES , DESENHO DE PEÇAS, PROJETO ESTRUTURAL E PROJETO ELÉTRICO, TELEFÔNICO, GN, UNE E MECATRÔNICO.
NA HORA DA IMPLANTAÇÃO, ALINHAR A EXTREMIDADE DA PONTE DE ACESSO COM AS COSTAS DO MEIO FIO.

-	-	-	
-	-	-	
Nº	Discriminação das Revisões	Data	Aprovado

VALIDO POR 1 ANO APÓS A DATA DE EMISSÃO - CONSULTAR URBS PARA EXECUÇÃO APÓS O VENCIMENTO

URBS

DIRETORIA DE URBANISMO
ÁREA DE PROJETOS E OBRAS

CURITIBA

Área de Projetos e Obras: Arq. Olga Mara Prestes, CAU A16662-6	Conteúdo: LINHA DIRETA FAZENDA RIO GRANDE Estação Tubo Carlos Gomes - Ampliação Planta / Cortes / Elevações	Prancha: 02/02
Liderado de Projeto: Engº Marcelo de Freitas, CREA PR-53315/D	Doc. Origem: -	Desenho: Paulo A.
Engº Responsável: -	Local: -	Escala: 1:25
Técnico Responsável: -	Quadr.: - / Regional: - / Bairro: -	Emissão: 20/08/2015

UFI-0000/00

FORMATO A0 841mm X 1189mm

PRODUCED BY AN AUTODESK EDUCATIONAL PRODUCT