

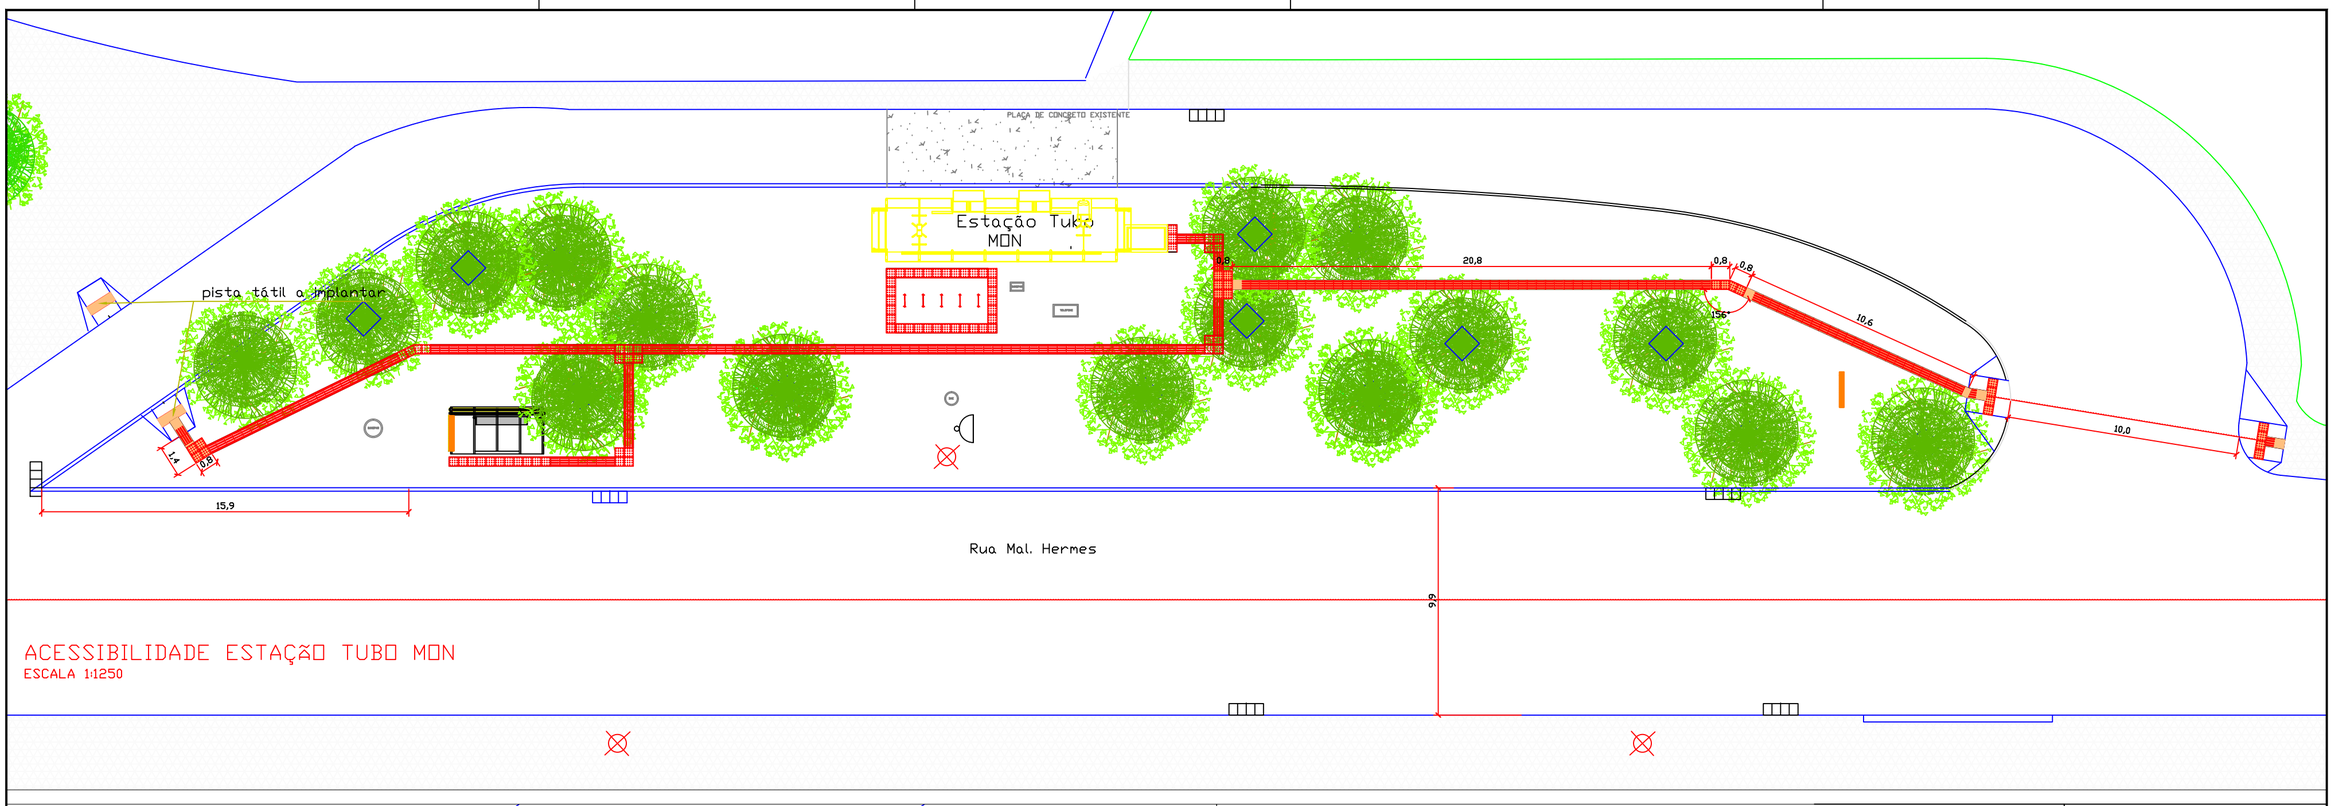


ACESSIBILIDADE ESTAÇÃO TUBO MON
ESCALA 1:1250

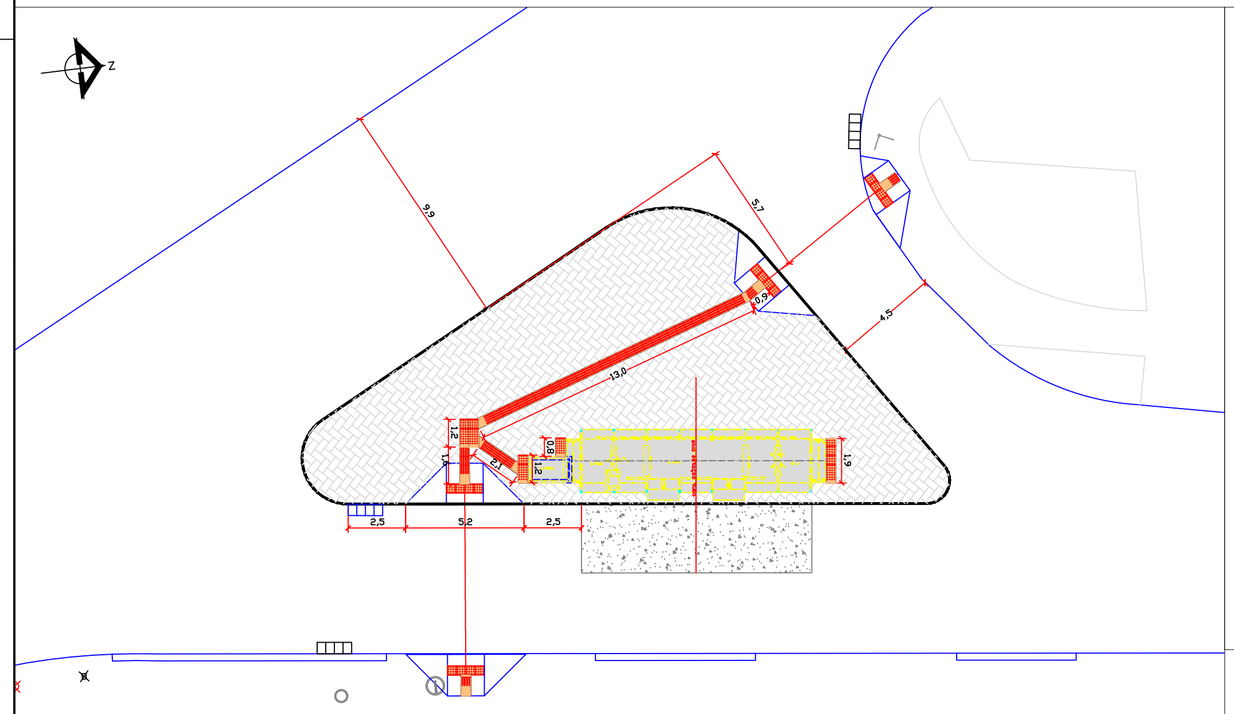

ACESSIBILIDADE NOVA ESTAÇÃO MON
ESCALA 1:1250

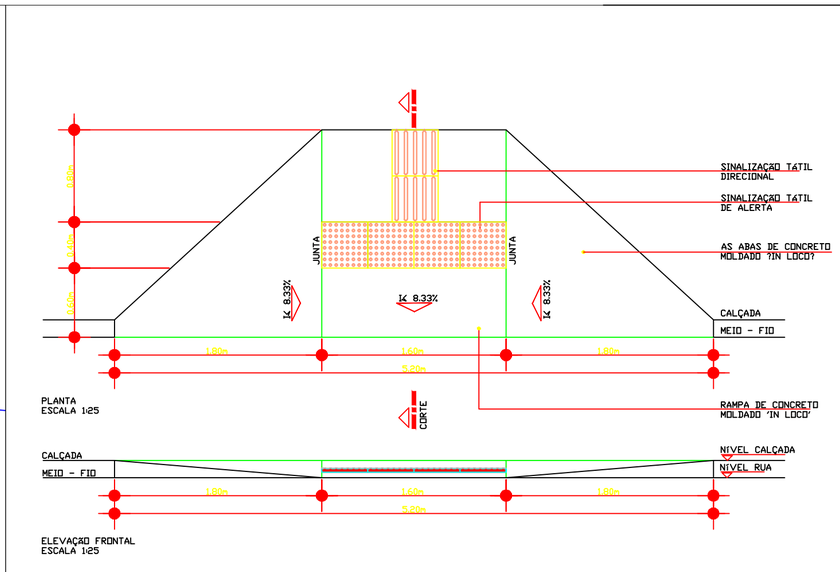

DETALHE RAMPA DE PEDESTRE

LEGENDAS E QUANTITATIVOS

poço de visita / caixas de passagem existentes	
placa de none de rua existente	
postes existentes	
bueiro existente	
meio-fio existente	
guia rebaixada existente	
alinhamento predial com portão	
estação tubo 7 módulos existente	
telefone público existente	
painél da clear channel existente	
floreira a retirar e implantar calçada em lousa de granito	1 unid.
paraciclos existentes	1 unid.
ponto de ônibus existente	1 unid.
estação tubo 7 módulos à implantar	1 unid.
bueiro a implantar	1 unid.
piso tátil existente	
rampa à retirar	2 unid.
rampa à implantar (ver detalhe)	6 unid.
rampa existente a implantar pleno tátil	2 unid.
piso tátil de alerta à implantar	60 unid.
piso tátil direcional à implantar	137 unid.

Nº	Discriminação das Revisões	Data	Aprovado
–	–	–	
01	REVISÃO DE PROJETO	25/05/17	

VALIDO POR 1 ANO APÓS A DATA DE EMISSÃO - CONSULTAR URBS PARA EXECUÇÃO APÓS O VENCIMENTO

URBS

DIRETORIA DE URBANISMO
ÁREA DE PROJETOS E OBRAS

PREFEITURA

Área de Projetos e Obras	Arq. Olga Mara Prestes CAU A16662-6
Unidade de Projetos	Engª Marcelo de Freitas CREA PR-53318/D
Engª Responsável	Arq. Eng. Angela Augusta Munaro CREA PR 71228/D
Técnico Responsável	–
Conteúdo	ESTAÇÃO TUBO MON Acessibilidade –
Prancha	AC 01/01
Doc. Origem	Solicitação ADC
Desenho	AAM
Local	Rua Dep. Mário de Barros (Estação Tubo MON)
Escala	Indicada
Quadr.	H-13
Regional	Matriz
Bairro	Centro Cívico/Ahú
Emissão	18/11/2015

PROJETO Nº UP-I-0067/15

FORMATO A1 594mm X 841mm