
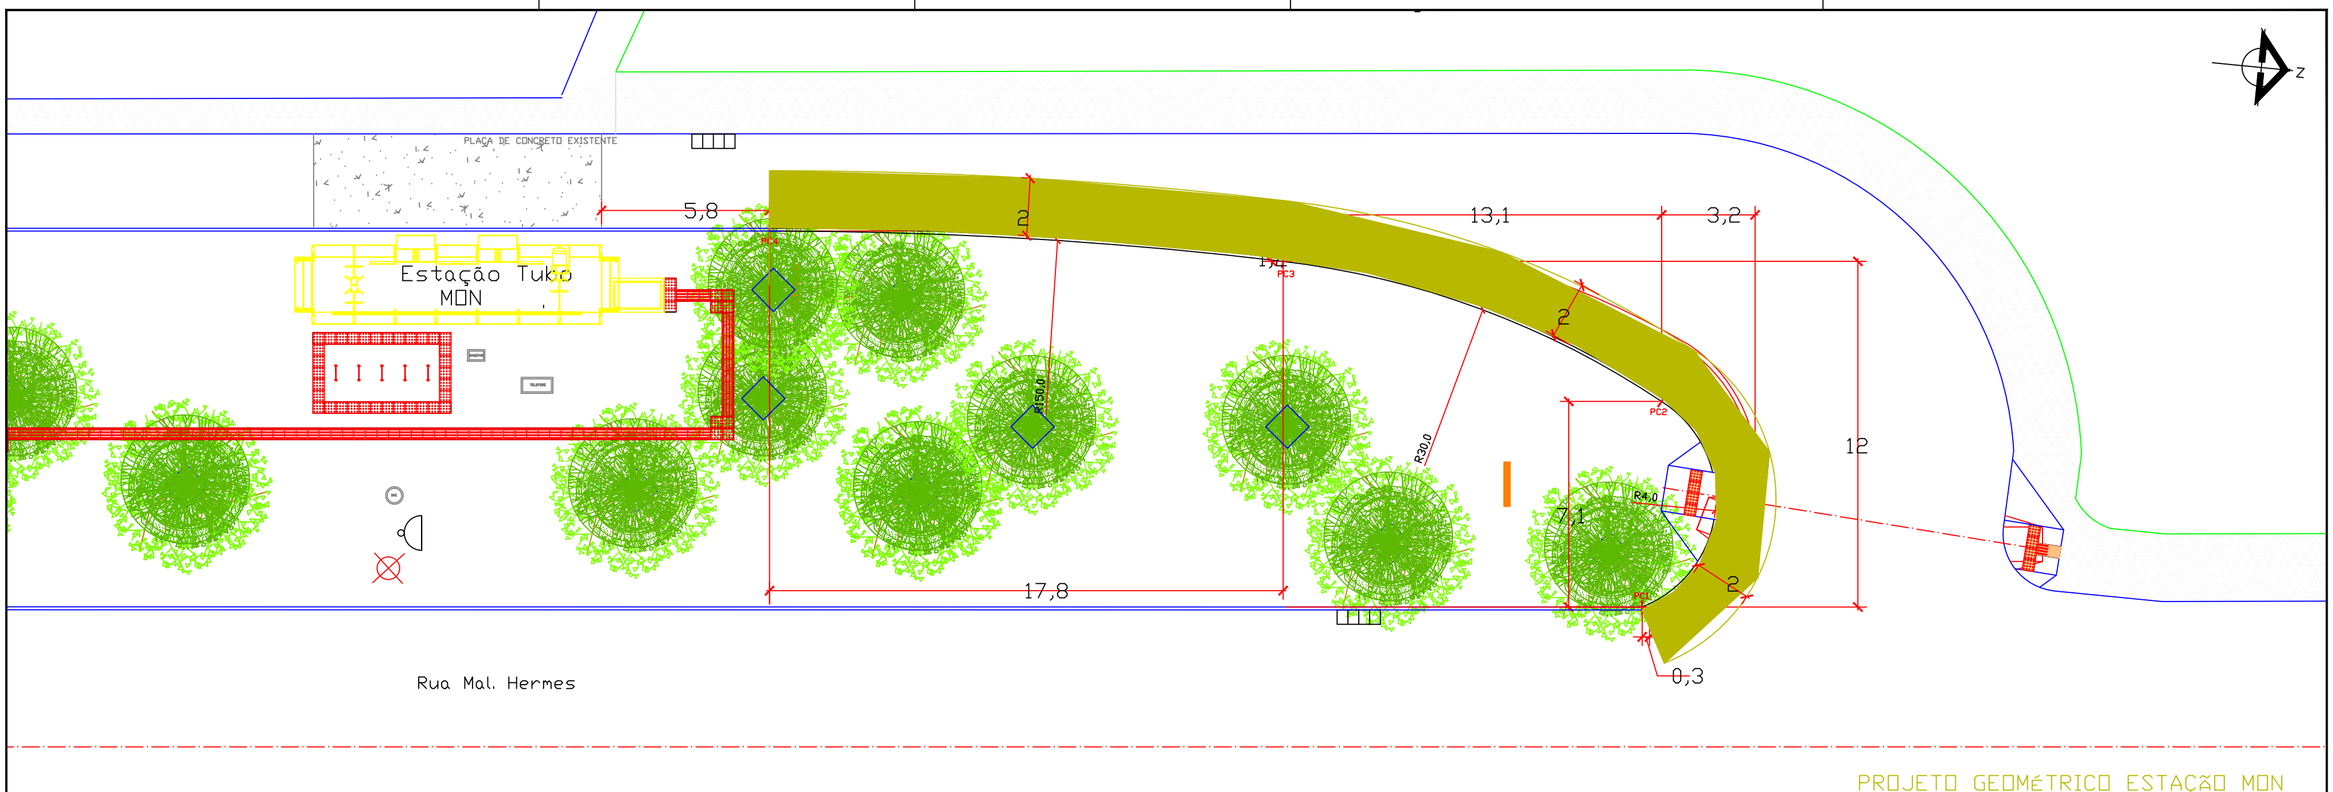


PROJETO GEOMÉTRICO ESTAÇÃO MON
ESCALA 1:1000

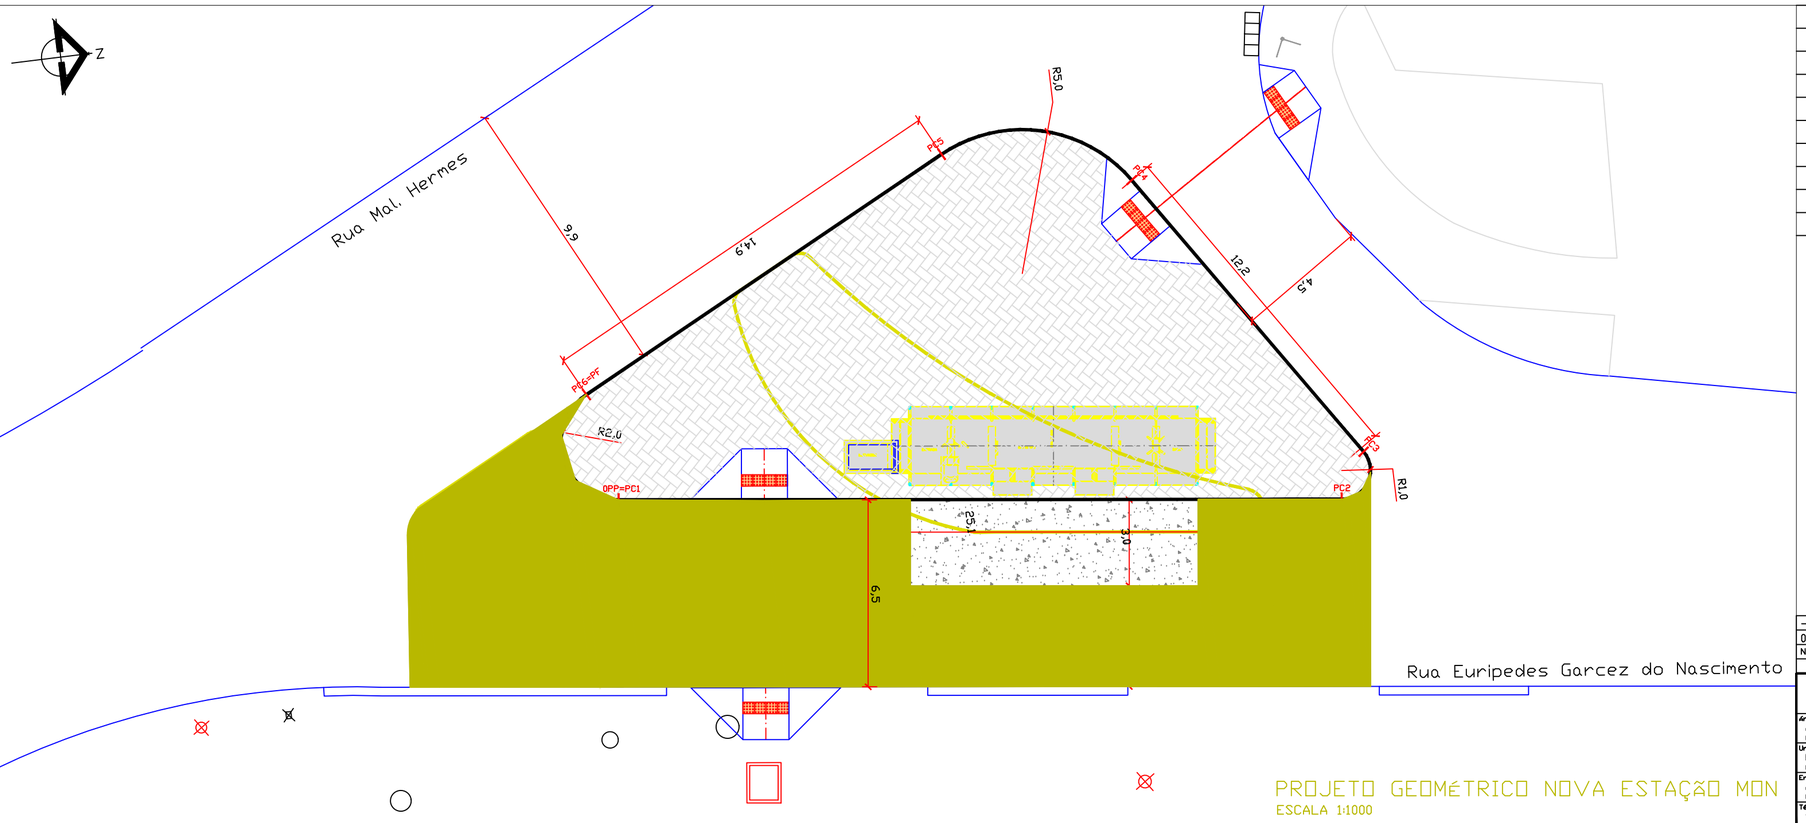

PROJETO GEOMÉTRICO NOVA ESTAÇÃO MON
ESCALA 1:1000

DESCRITIVO		QUANTIDADE			
SIMBOLO	DESCRIÇÃO	unid.	m linear		m²
	PAVIMENTO EM CBUQ A IMPLANTAR			180,0m²	
	PAVIMENTO RÍGIDO À IMPLANTAR 4,5MPa (fctM,k)			30,0m²	12,75m²
	PLACA DE TRANSIÇÃO À IMPLANTAR			30,0m²	5,25m²
	MEIO-FIO DE GRANITO A REMOVER		44,7 m		
	MEIO-FIO DE GRANITO A IMPLANTAR		41,0 m		
	MEIO-FIO DE CONCRETO A REMOVER		62,0 m		
	MEIO-FIO DE CONCRETO A IMPLANTAR		67,5 m		
	RAMPA PARA PEDESTRE A IMPLANTAR	6 un.			

Nº	Discriminação das Revisões	Data	Aprovado
–	–	–	
01	REVISÃO DE PROJETO	25/05/17	

VALIDO POR 1 ANO APÓS A DATA DE EMISSÃO - CONSULTAR URBS PARA EXECUÇÃO APÓS O VENCIMENTO

URBS

DIRETORIA DE URBANISMO
ÁREA DE PROJETOS E OBRAS

Área de Projetos e Obras: Arq. Olga Mara Prestes, CAU A16662-6	Conteúdo: ESTAÇÃO TUBO MON Projeto Geométrico –	Prancha: GE 01/01	PROJETO Nº 0067-15
Unidade de Projetos: Engº Marcelo de Freitas, CREA PR-53318/D			
Engº Responsável: Arq. Eng. Angela Augusta Munaro, CREA PR 71.220/D	Doc. Origem: Solicitação ADC	Desenho: AAM	
Técnico Responsável: –	Local: Rua Dep. Mário de Barros (Estação Tubo MON)	Escala: Indicada	
	Quadr.: H-13 / Regional: Matriz / Bairro: Centro Cívico/Ahú	Emissão: 18/11/2015	

FORMATO A1 594mm X 841mm