
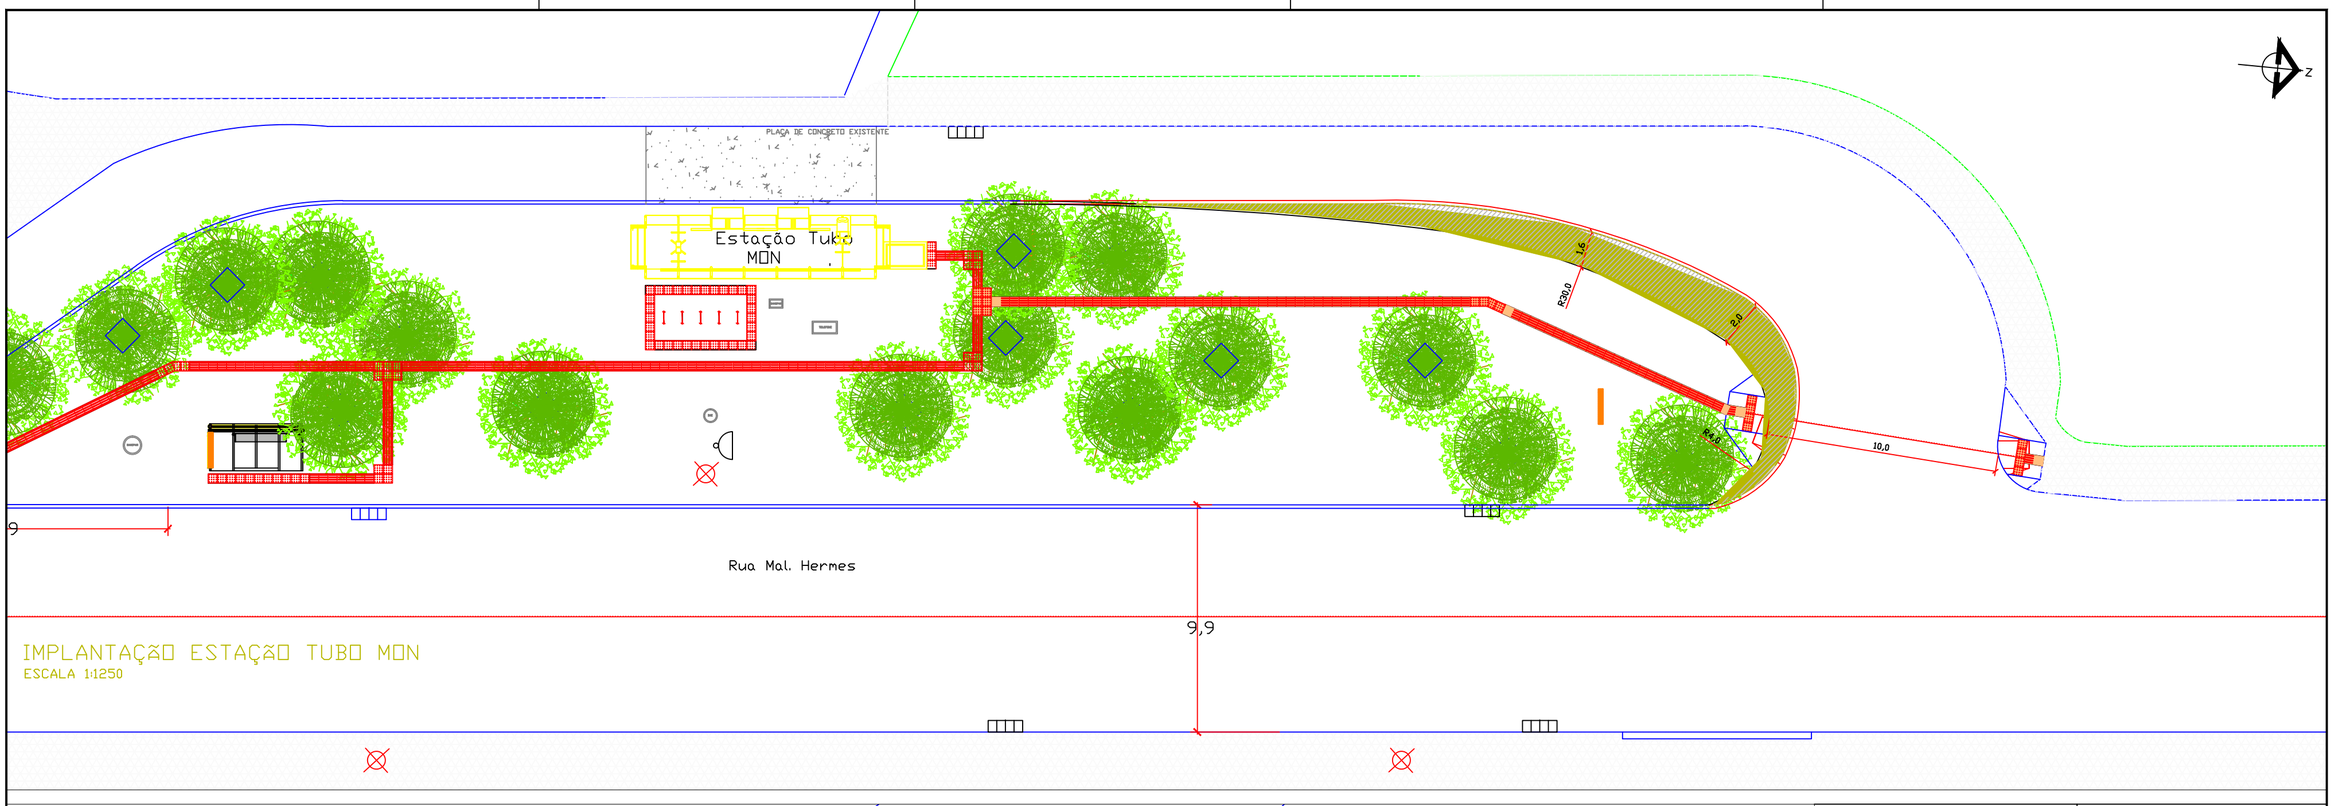


IMPLANTAÇÃO ESTAÇÃO TUBO MON
ESCALA 1:1250

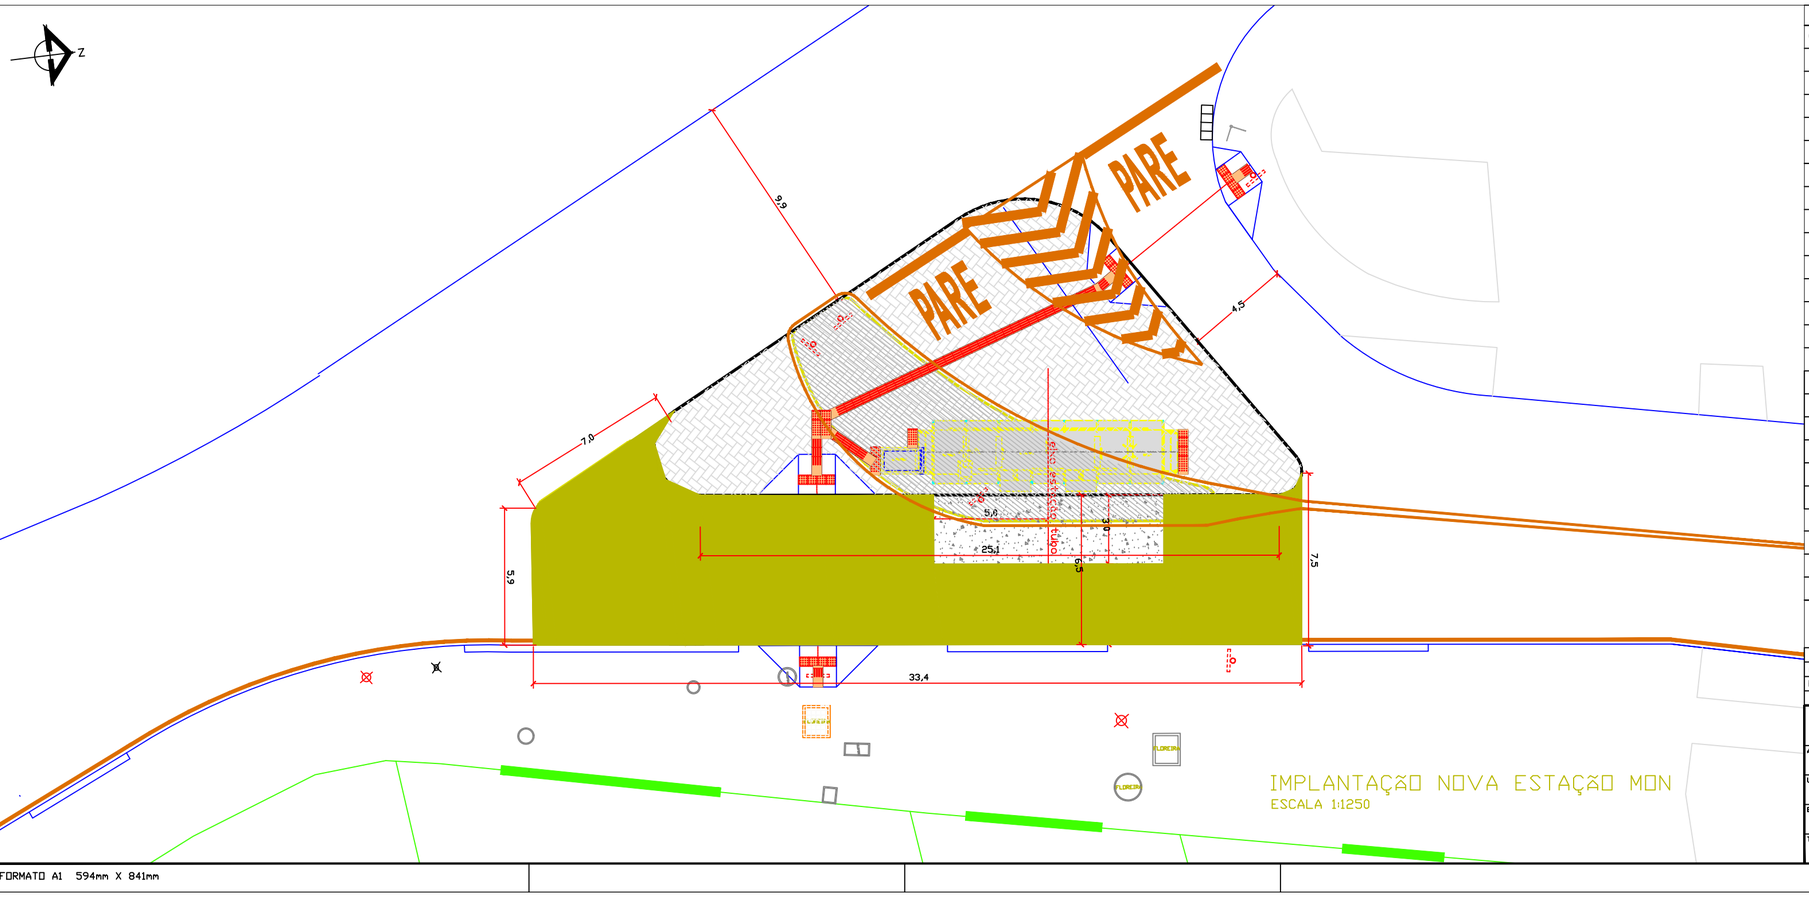

IMPLANTAÇÃO NOVA ESTAÇÃO MON
ESCALA 1:1250

LEGENDAS E QUANTITATIVOS		LEGENDAS E QUANTITATIVOS	
poço de visita / caixas de passagem existentes		rampa à retirar	2 unid.
placa de nome de rua existente		rampa à implantar	6 unid.
postes existentes		piso tátil de alerta à implantar	60 unid.
piso tátil existente		piso tátil direcional à implantar	137 unid.
bueiro existente			
meio-fio existente		LEGENDA SINALIZAÇÃO	
guia rebaixada existente		placa existente	
alinhamento predial com portão		placa à retirar	
estação tubo 7 módulos existente		sinalização horizontal existente	
telefone público existente			
painél da clear channel existente			
floreira a retirar e implantar	1 unid.	calçada em lousa de granito	
paraciclos existentes	1 unid.		
ponto de ônibus existente	1 unid.		
estação tubo 7 módulos à implantar	1 unid.		
bueiro a implantar	1 unid.		
meio-fio à retirar em granito	44,7m		
meio-fio à retirar em concreto	62m		
meio-fio à implantar em concreto	67,5m		
meio-fio à implantar em granito	41m		
pavimento em CBUQ a executar (ver detalhe Pavimentação)	195m²		
calçada à implantar em lousa de granito	24m²		
calçada à implantar paver	220m²		
placa de concreto a executar	30m² 12,75m²		
petit pavet existente a retirar	24,6m²		

Nº	Discriminação das Revisões	Data	Aprovado
–	–	–	
01	REVISÃO DE PROJETO	02/06/17	

VALIDO POR 1 ANO APÓS A DATA DE EMISSÃO - CONSULTAR URBS PARA EXECUÇÃO APÓS O VENCIMENT

URBS

DIRETORIA DE URBANISMO
ÁREA DE PROJETOS E OBRAS

CURITIBA

Área de Projetos e Obras: Arq. Olga Mara Prestes CAU A16662-6	Conteúdo: ESTAÇÃO TUBO MON Implantação –
Unidade de Projetos: Engº Marcelo de Freitas CREA PR-53318/D	Prancha: IM 01/01
Engº Responsável: Arq. Eng. Angela Augusta Munaro CREA PR 71.228/D	Doc. Origem: Solicitação ADC
Técnico Responsável: –	Desenho: AAM
	Escala: Indicada
	Local: Rua Dep. Mário de Barros (Estação Tubo
Quadr.: H-13	Regional: Matriz
Bairro: Centro Cívico/Ahú	Emissão: 18/11/2015

PROJETO Nº UP-J-0067/15

FORMATO A1 594mm X 841mm