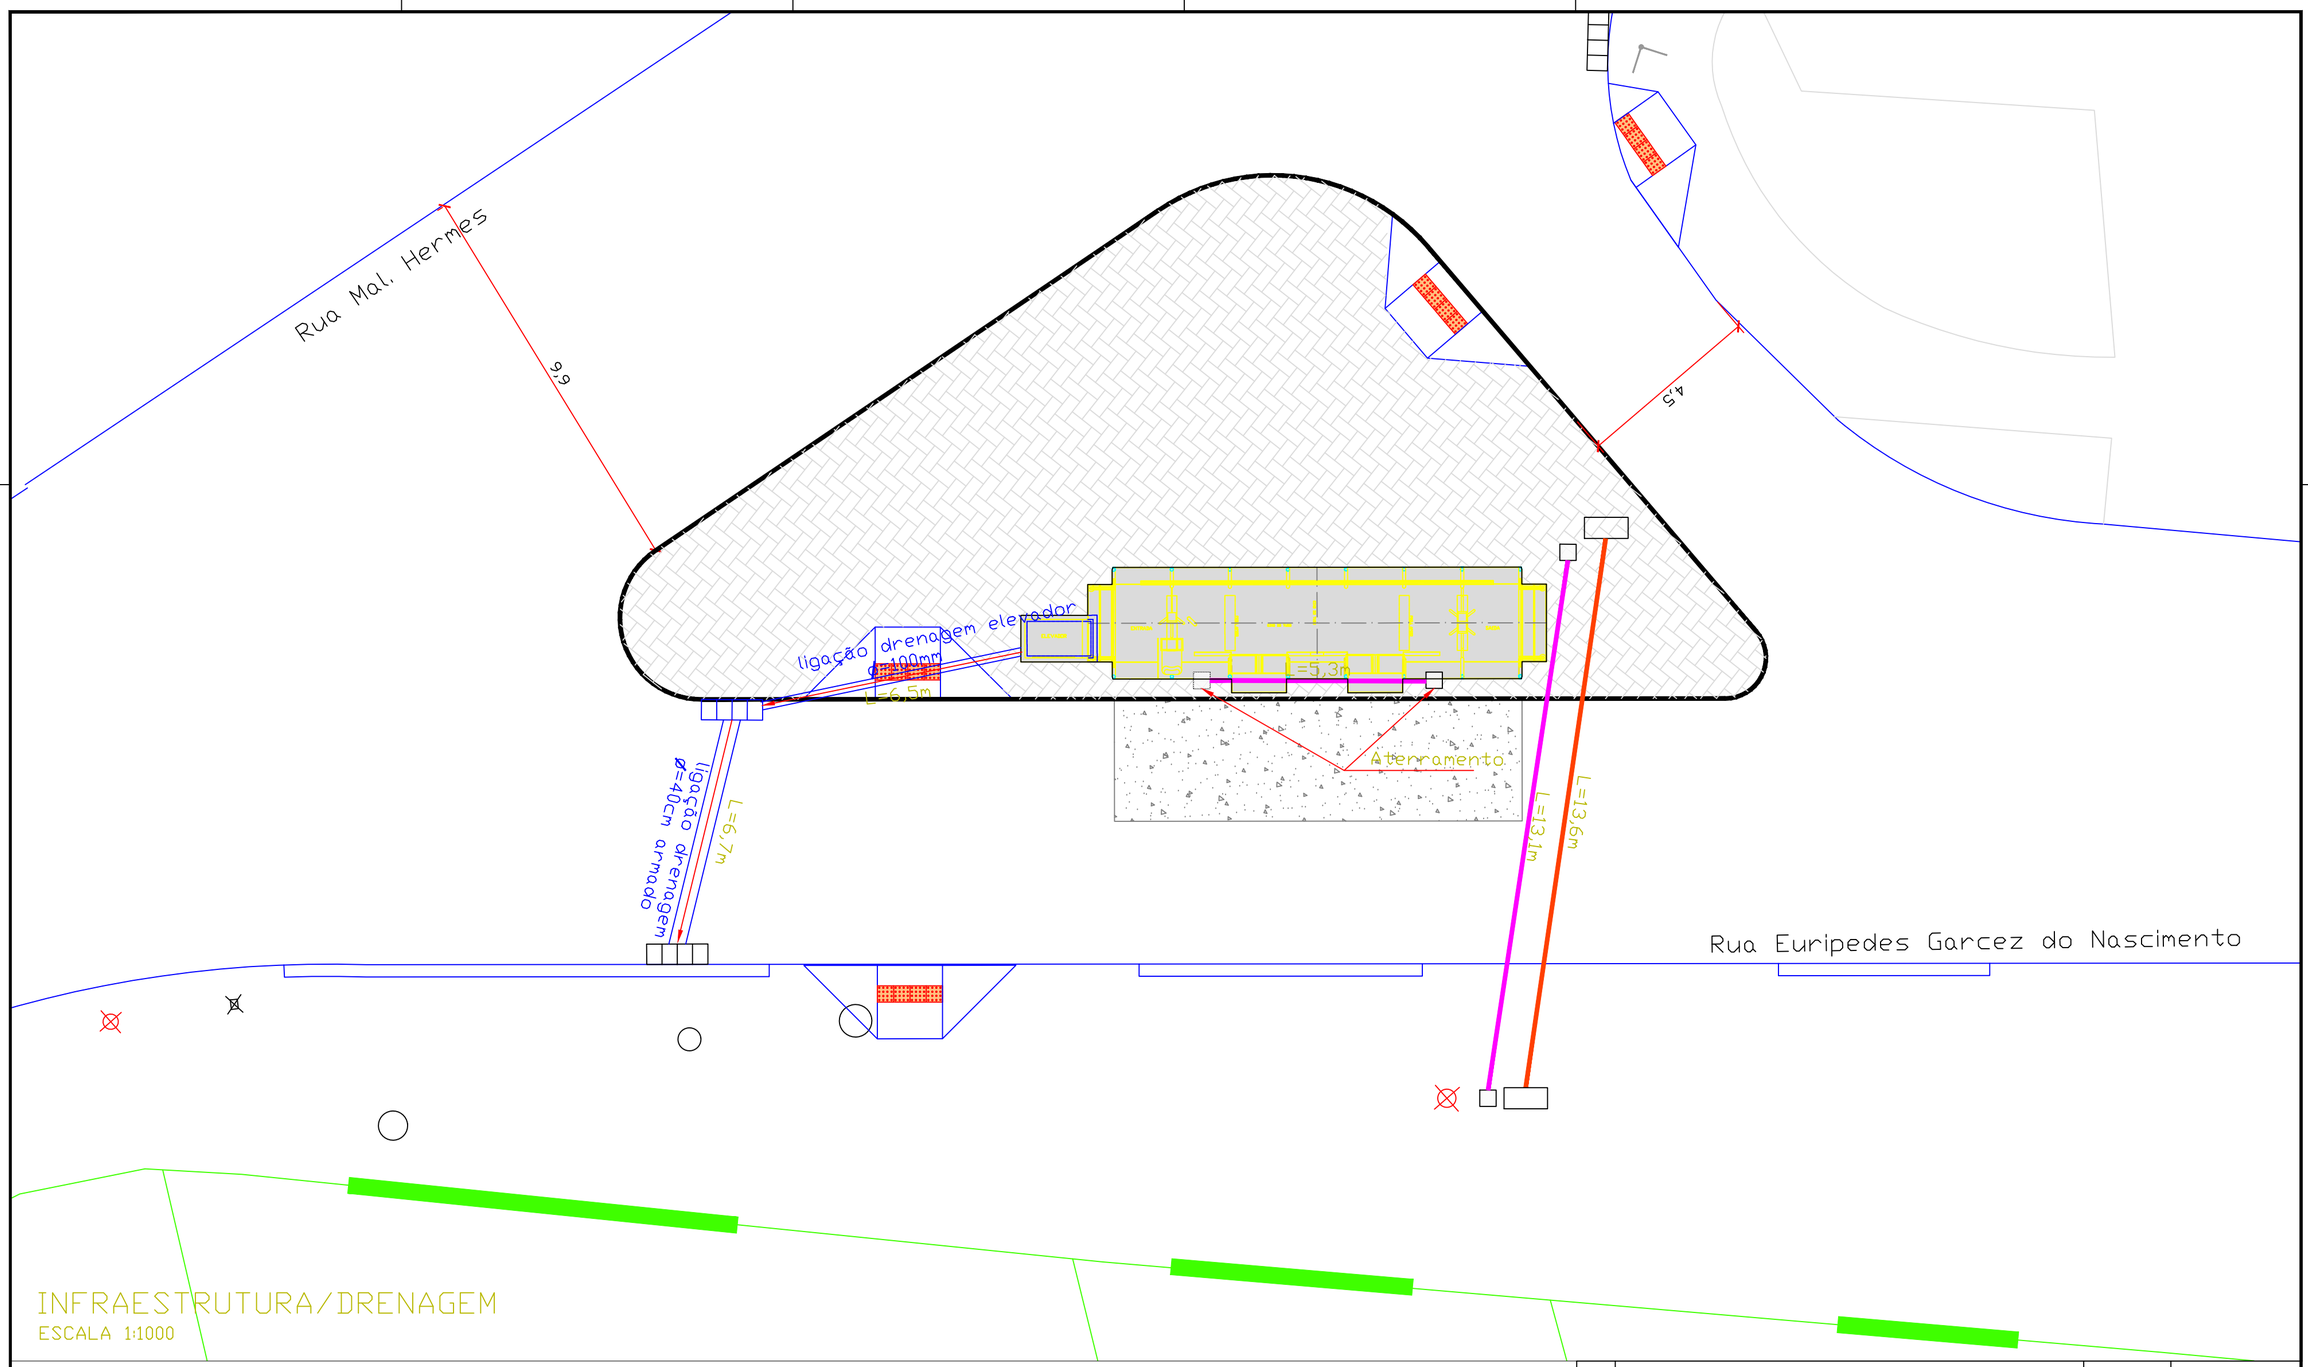


INFRAESTRUTURA/DRENAGEM

ESCALA 1:1000

CONVENÇÕES

- CAIXA TIPO R2 107 X 52 X 50 CM (x2)
- TRAVESSIA SUBTERRANEA PEAD 2 X Ø 50 mm (13,6 metros lineares)
- CAIXA CONCRETO 40X40X50 (x4)
- TRAVESSIA SUBTERRANEA ELETRICA PEAD Ø 50 mm (18,4 metros lineares)
- DRENAGEM ELEVADOR tubo PVC de o=100mm (L=6,5m)
- DRENAGEM ELEVADOR manilha de concreto de o=40cm (L=6,7m)
- BUEIRO A IMPLANTAR (x1)

Nº	Discriminação das Revisões	Data	Aprovado
–	–	–	
01	REVISÃO DE PROJETO	25/05/17	

VALIDO POR 1 ANO APÓS A DATA DE EMISSÃO - CONSULTAR URBS PARA EXECUÇÃO APÓS O VENCIMEN

URBS

DIRETORIA DE URBANISMO
ÁREA DE PROJETOS E OBRAS

CURITIBA

Área de Projetos e Obras: Arq. Olga Mara Prestes, CAU A16662-6	Conteudo: ESTAÇÃO TUBO MON Projeto de Infraestrutura/Drenagem –	Prancha: IN 01 / IN 02
Unidade de Projetos: Engº Marcelo de Freitas, CREA PR-53318/D		
Engº Responsável: Arq. Eng. Ângela Augusta Munaro, CREA PR 71.228/D	Doc. Origem: Solicitação AOC	Desenho: AAM
Técnico Responsável: –	Local: Rua Dep. Mário de Barros (Estação Tubo Mon)	Escala: Indicada
Quadr.: H-13 / Regional: Matriz / Bairro: Centro Cívico/Ahú		Emissão: 18/11/2015

PROJETO Nº UPJ-0067/15

FORMATO A2 420mm X 594mm