

Museu Oscar Niemeyer

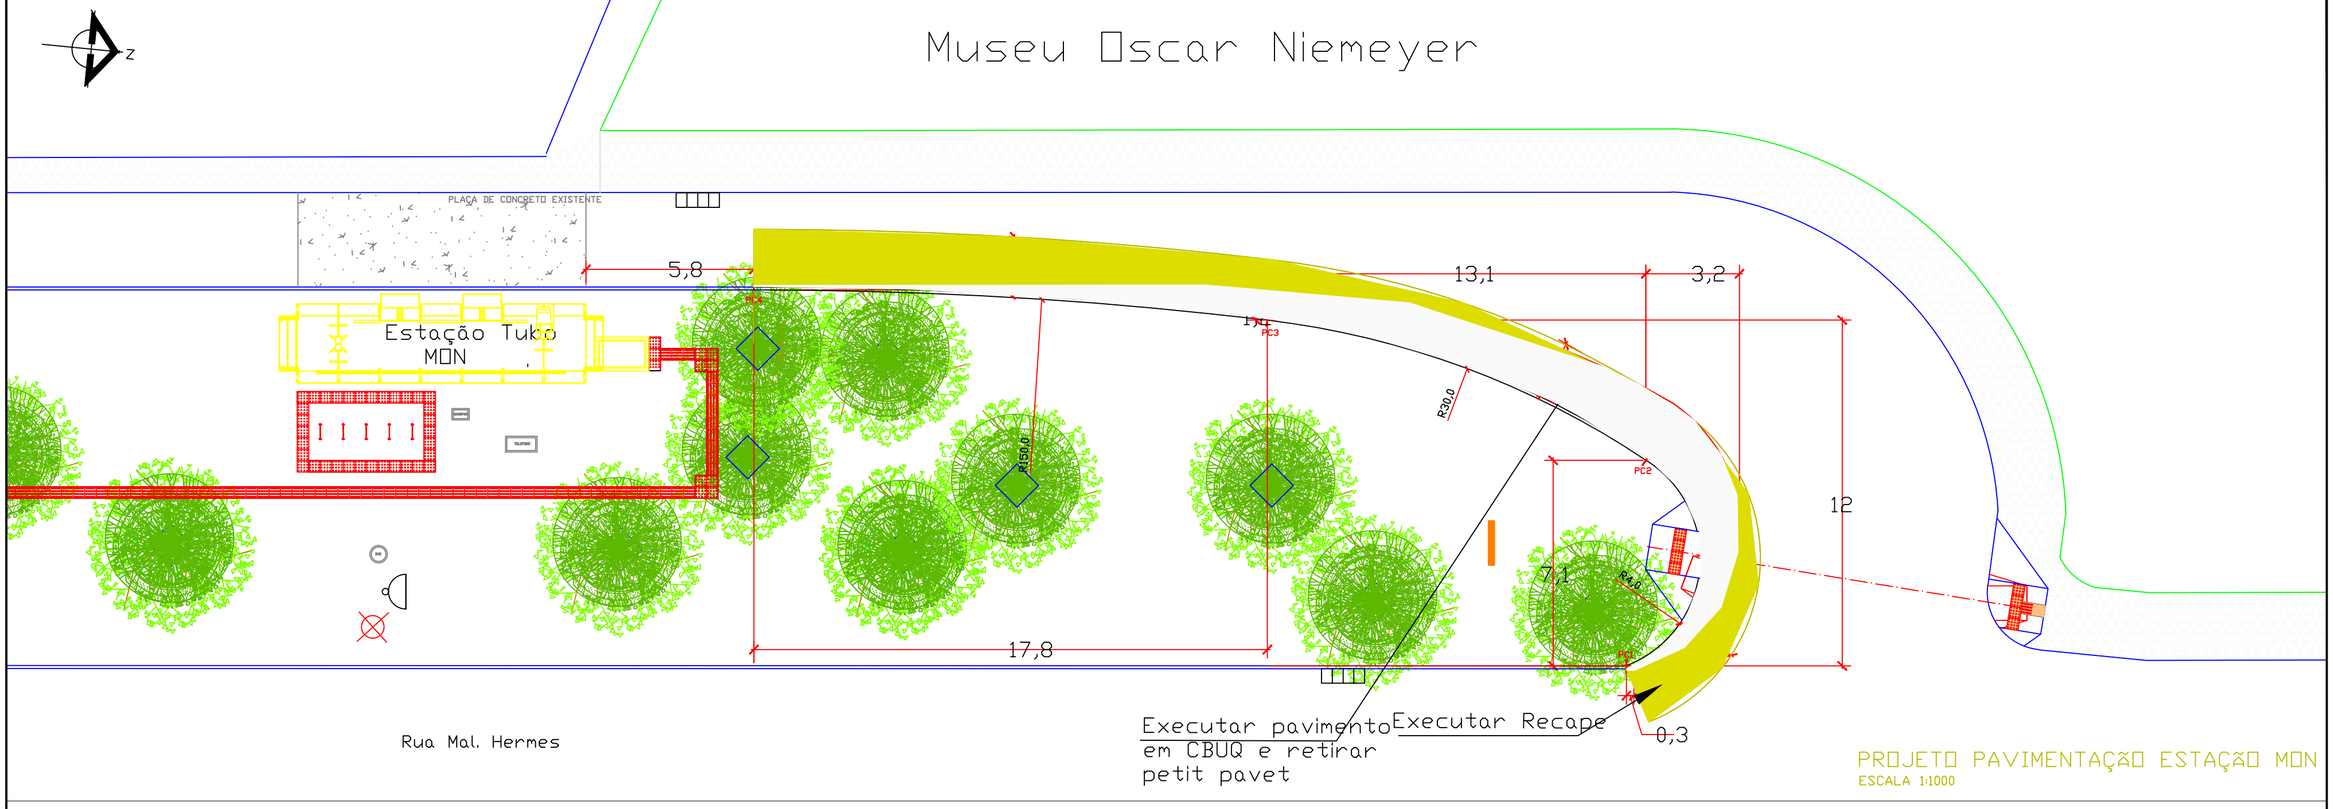

PROJETO PAVIMENTAÇÃO ESTAÇÃO MON
ESCALA 1:1000

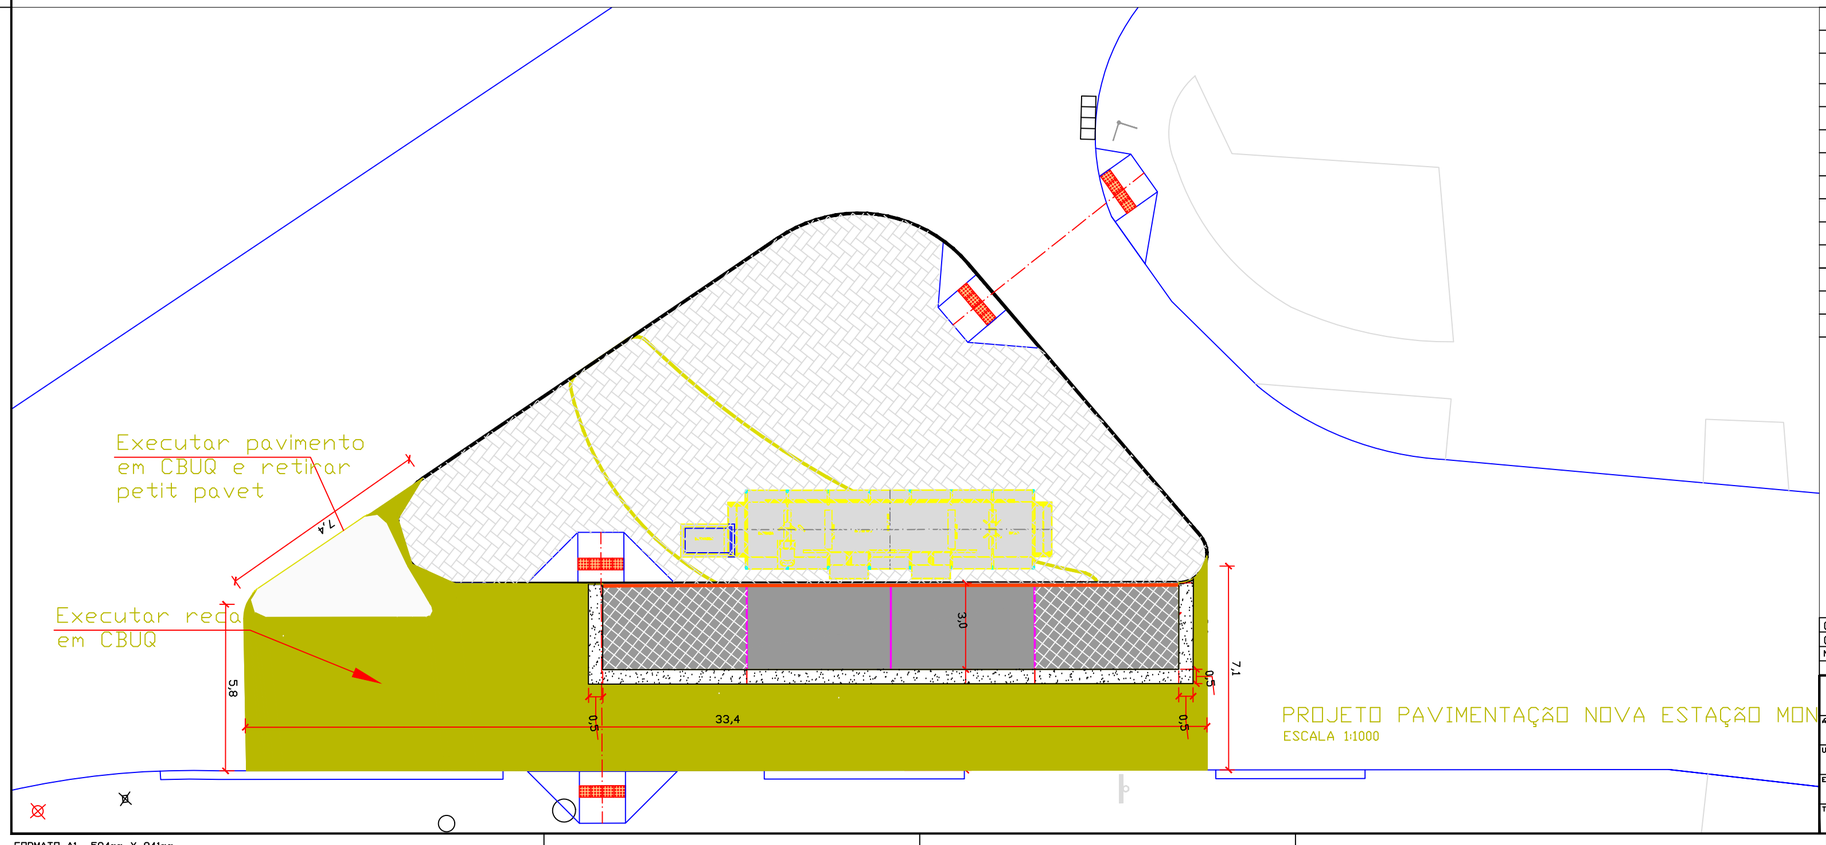

PROJETO PAVIMENTAÇÃO NOVA ESTAÇÃO MON
ESCALA 1:1000

DESCRITIVO		QUANTIDADE			
SIMBOLO	DESCRIÇÃO	unid.	m linear		m²
	PAVIMENTO EM CBUQ RECAPE			197,0m²	
	PAVIMENTO RIGIDO À IMPLANTAR 4,5MPa (fctM,k)			30,0m²	12,75m²
	PLACA DE TRANSIÇÃO À IMPLANTAR			30,0m²	5,25m²
	PROJEÇÃO DO CCR			13,5m²	
	PAVIMENTO EM CBUQ IMPLANTAR			56,0m²	
	MEIO-FIO DE GRANITO A REMOVER		44,7 m		
	MEIO-FIO DE GRANITO A IMPLANTAR		41,0 m		
	MEIO-FIO DE CONCRETO A REMOVER		62,0 m		
	MEIO-FIO DE CONCRETO A IMPLANTAR		67,5 m		
	RAMPA PARA PEDESTRE A IMPLANTAR	6 un.			
	JUNTA DE CONSTRUÇÃO A IMPLANTAR		20,0 m		
	JUNTA TRANSVERSAL A IMPLANTAR		15,0 m		

Nº	Discriminação das Revisões	Data	Aprovado
02	COMPLEMENTO DE PROJETO DE ACORDO COM SMDP (PAVIMENTAÇÃO)	22/08/17	
01	REVISÃO DE PROJETO	25/05/17	

VALIDO POR 1 ANO APÓS A DATA DE EMISSÃO - CONSULTAR URBS PARA EXECUÇÃO APÓS O VENCIMENTO

URBS

DIRETORIA DE URBANISMO
ÁREA DE PROJETOS E OBRAS

Área de Projetos e Obras: Arq. Olga Mara Prestes, CAU A16662-6	Conteúdo: ESTAÇÃO TUBO MON Projeto de Pavimentação Implantação	Prancha: PV 01/03	PROJETO Nº 0907/15
Unidade de Projetos: Engº Marcelo de Freitas, CREA PR-53318/D			
Engº Responsável: Arq. Eng. Angela Augusta Munaro, CREA PR 71.228/D	Doc. Origem: Solicitação AOC	Desenho: AAM	
Técnico Responsável: -	Local: Rua Dep. Mário de Barros (Estação Tubo MON)	Escala: Indicada	
	Quadr.: H-13 / Regional: Matriz / Bairro: Centro Cívico/Ahú	Emissão: 18/11/2015	

FORMATO A1 594mm X 841mm