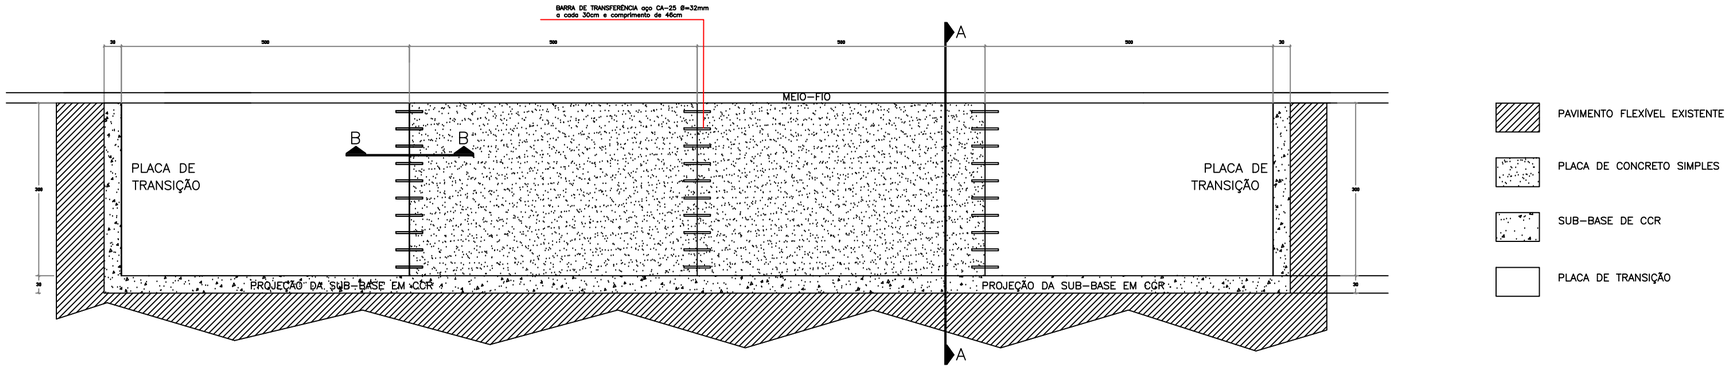



PLACA DE CONCRETO

ESCALA 1:20

Medidas em cm


CORTE AA

Escala:1:20

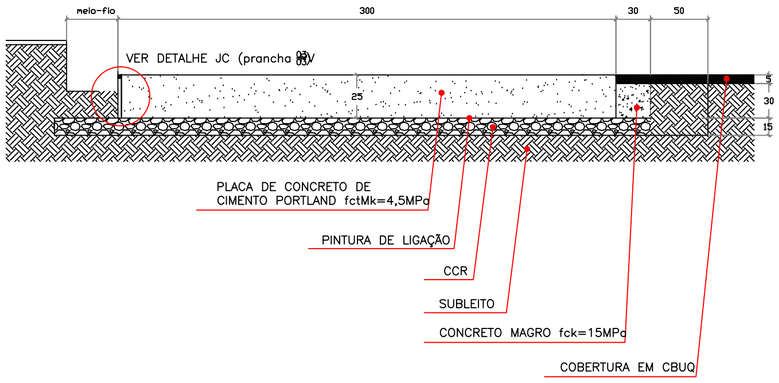


CORTE BB

Escala:1:20

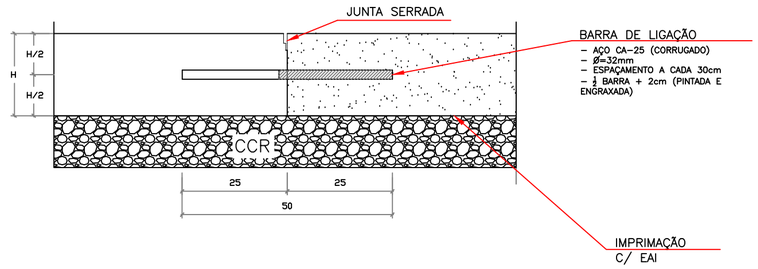

DETALHE DA TRANSIÇÃO CBUQ PARA PAVIMENTO RÍGIDO

Sem Escala

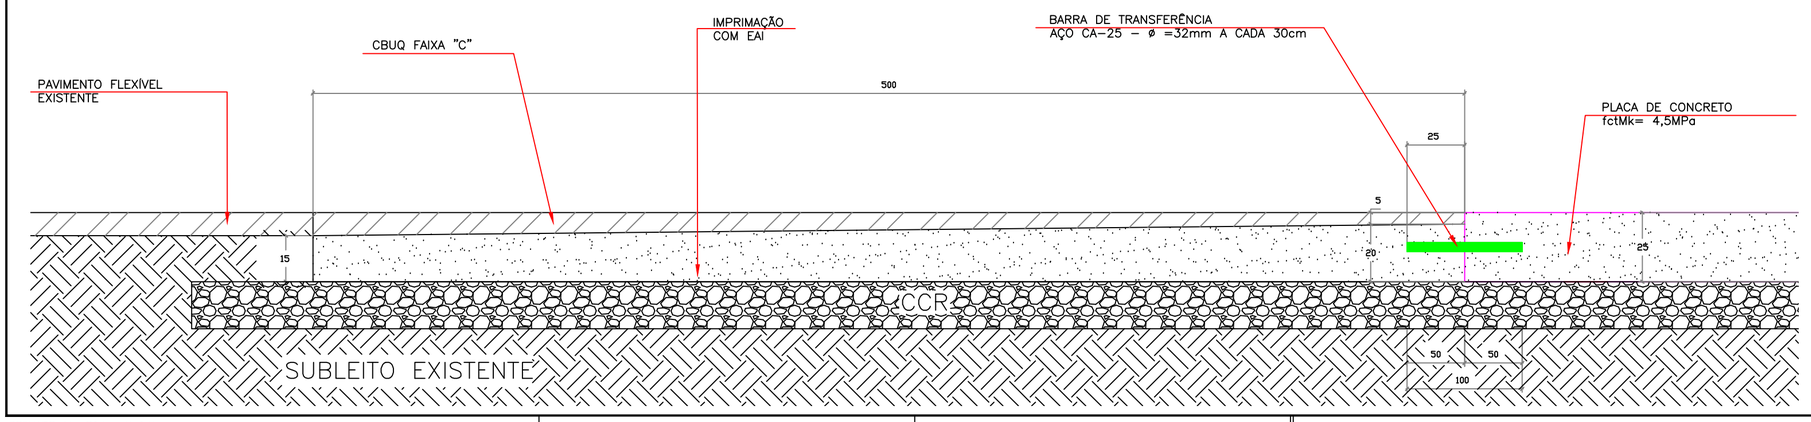

NOTAS:

TODAS AS MEDIDAS DEVERÃO SER CONFIRMADAS NO LOCAL ANTES DA EXECUÇÃO;
OS DESENHOS INDICAM O SISTEMA E ASPECTO FINAL DESEJADO, O PERFEITO FUNCIONA
SÃO DE RESPONSABILIDADE DOS EXECUTORES;
ESTE PROJETO NÃO SE RESPONSABILIZA POR ASPECTOS TÉCNICOS RELATIVOS AOS PRO
COMPLEMENTARES, DEVENDO SER CONSULTADO EM CONJUNTO COM OS MESMOS;
DEVERÃO SER PRESERVADAS TODAS AS ÁRVORES EXISTENTES
VERIFICAR MEDIDAS EM NÍVEIS NA OBRA;
AS COTAS FORAM DADAS EM CENTÍMETROS (cm);

Nº	Discriminação das Revisões	Data	Aprovado
02	COMPLEMENTO DE PROJETO DE ACORDO COM SMOP (PAVIMENTAÇÃO)	22/08/17	
01	REVISÃO DE PROJETO	25/05/17	

VALIDO POR 1 ANO APÓS A DATA DE EMISSÃO – CONSULTAR URBS PARA EXECUÇÃO APÓS O VENCIMENT

URBS

DIRETORIA DE URBANISMO
ÁREA DE PROJETOS E OBRAS

Área de Projetos e Obras Arq. Diga Maria Prestes CAU A16662-6	Conteúdo ESTAÇÃO TUBO MON Projeto de Pavimentação Placa de Concreto	Prancha: PV 03
Unidade de Projetos Engº Marcelo de Freitas CREA PR-53318/D		
Engº Responsável Arq. Eng. Ângela Augusta Munaro CREA PR 71228/D	Doc. Origem Solicitação ADC	Desenho: AAM
Técnico Responsável –	Local Rua Dep. Mário de Barros	Escala: Indicada
	Quadr. / Regional: H – 1ª Matriz / Bairro: Centro Cívico/Ahú	Emissão: 18/11/2015

PROJETO Nº up-0067/15

FORMATO A1 594mm X 841mm