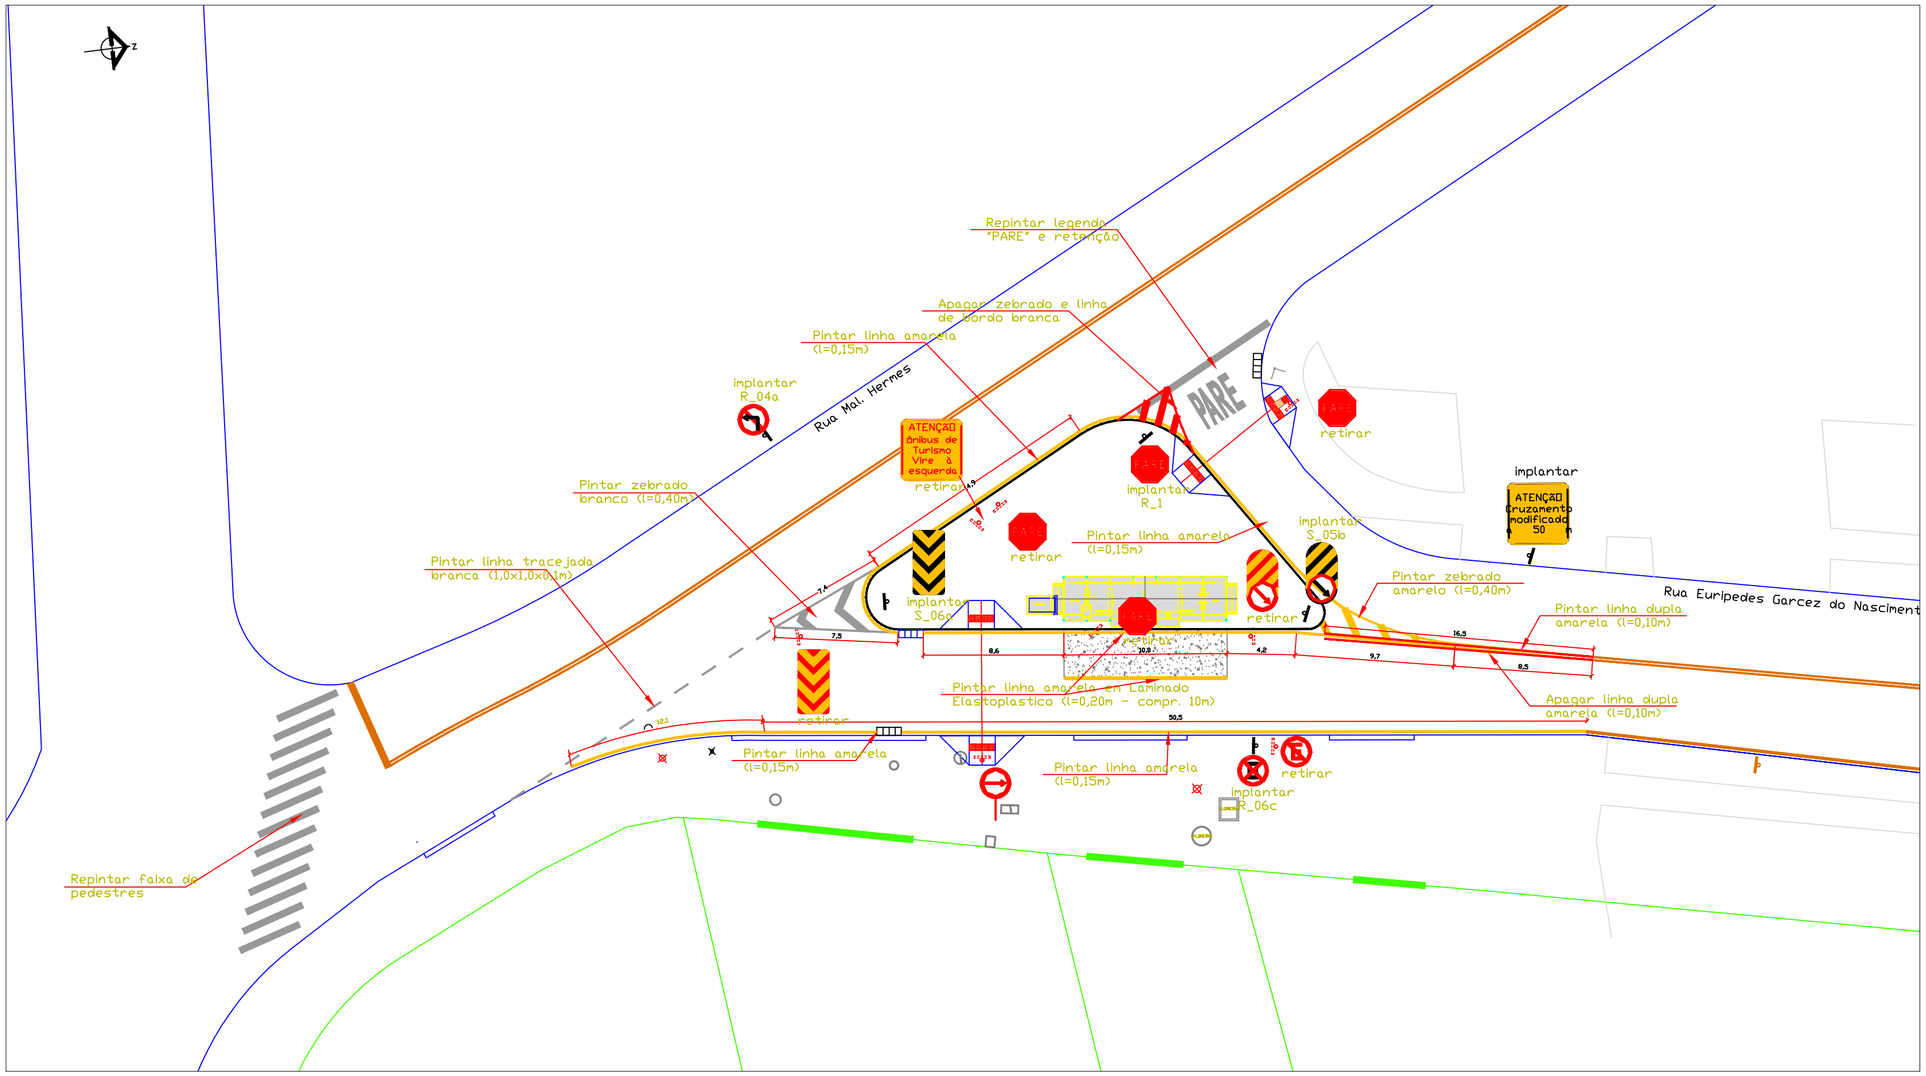


SINALIZAÇÃO VIÁRIA

ESCALA 1:1250

QUANTITATIVOS SINALIZAÇÃO E SEMAFORIZAÇÃO:

SÍMBOLO	DESCRIÇÃO	QUANTIDADE
PARE	TERMOPLÁSTICO APLICADO POR EXTRUSÃO COR BRANCA	7,90m²
	TERMOPLÁSTICO APLICADO POR ASPERSÃO COR BRANCA	1,00m²
	TERMOPLÁSTICO APLICADO POR ASPERSÃO COR AMARELA	21,50m²
	LAMINADO ELASTOPLASTICO COR AMARELO	5,00m²
	PLACAS A IMPLANTAR	6 unidades
	PLACAS A RETIRAR	8 unidades
	PLACAS EXISTENTES	
	MEIO-FIO A IMPLANTAR	

PLACAS POR TIPO A RETIRAR:

SÍMBOLO	DESCRIÇÃO	QUANTIDADE
ATENÇÃO Ônibus de Turismo Vire à esquerda	Q_120	1 unidade
	S_05b	1 unidades
	S_06a	1 unidade
	R_24a	1 unidade
	R_1	3 unidades
	R_6a	1 unidade

PLACAS POR TIPO A IMPLANTAR:

SÍMBOLO	DESCRIÇÃO	QUANTIDADE
	R_1	1 unidade
	S_05b	1 unidades
	S_06a	1 unidade
	R_6c	1 unidade
	R_4a	1 unidade
ATENÇÃO Cruzamento modificado 50	C_1	1 unidade

PLACAS POR M²:

TIPO	TAMANHO UNITÁRIO	TOTAL
CAPSULAR	0,50m²	0,50m²
REGULAMENTAÇÃO ø0,5m	0,25m²	0,50m²
PARE	0,40m²	0,40m²
MARCADOR DE PERIGO	0,50m²	0,50m²
TOTAL		1,90m²

Nº	Discriminação das Revisões	Data	Aprovado
–	–	–	
01	REVISÃO DE PROJETO	02/06/17	

VALIDO POR 1 ANO APÓS A DATA DE EMISSÃO - CONSULTAR URBS PARA EXECUÇÃO APÓS O VENCIMEN

URBS

DIRETORIA DE URBANISMO
ÁREA DE PROJETOS E OBRAS

CURITIBA

Área de Projetos e Obras: Arq. Olga Mara Prestes, CAU A16662-6	Conteúdo: PROJETO DE SINALIZAÇÃO VIÁRIA	Prancha: S 01/01
Unidade de Projetos: Engº Marcelo de Freitas, CREA PR-53318/D	Estação Tubo MON	
Engª Responsável: Arq. Eng. Angela Augusta Munaro, CREA PR 71.228/D	Doc. Origem: Solicitação ADC	Desenho: AAM
Técnico Responsável: –	Local: Rua Dep. Mário de Barros (Estação Tubo MON)	Escala: Modificada
	Quadr.: H-13 / Regional: Matriz / Bairro: Centro Cívico/Ahú	Emissão: 18/11/2015

PROJETO Nº UPJ-0067/15

FORMATO A2 420mm X 594mm