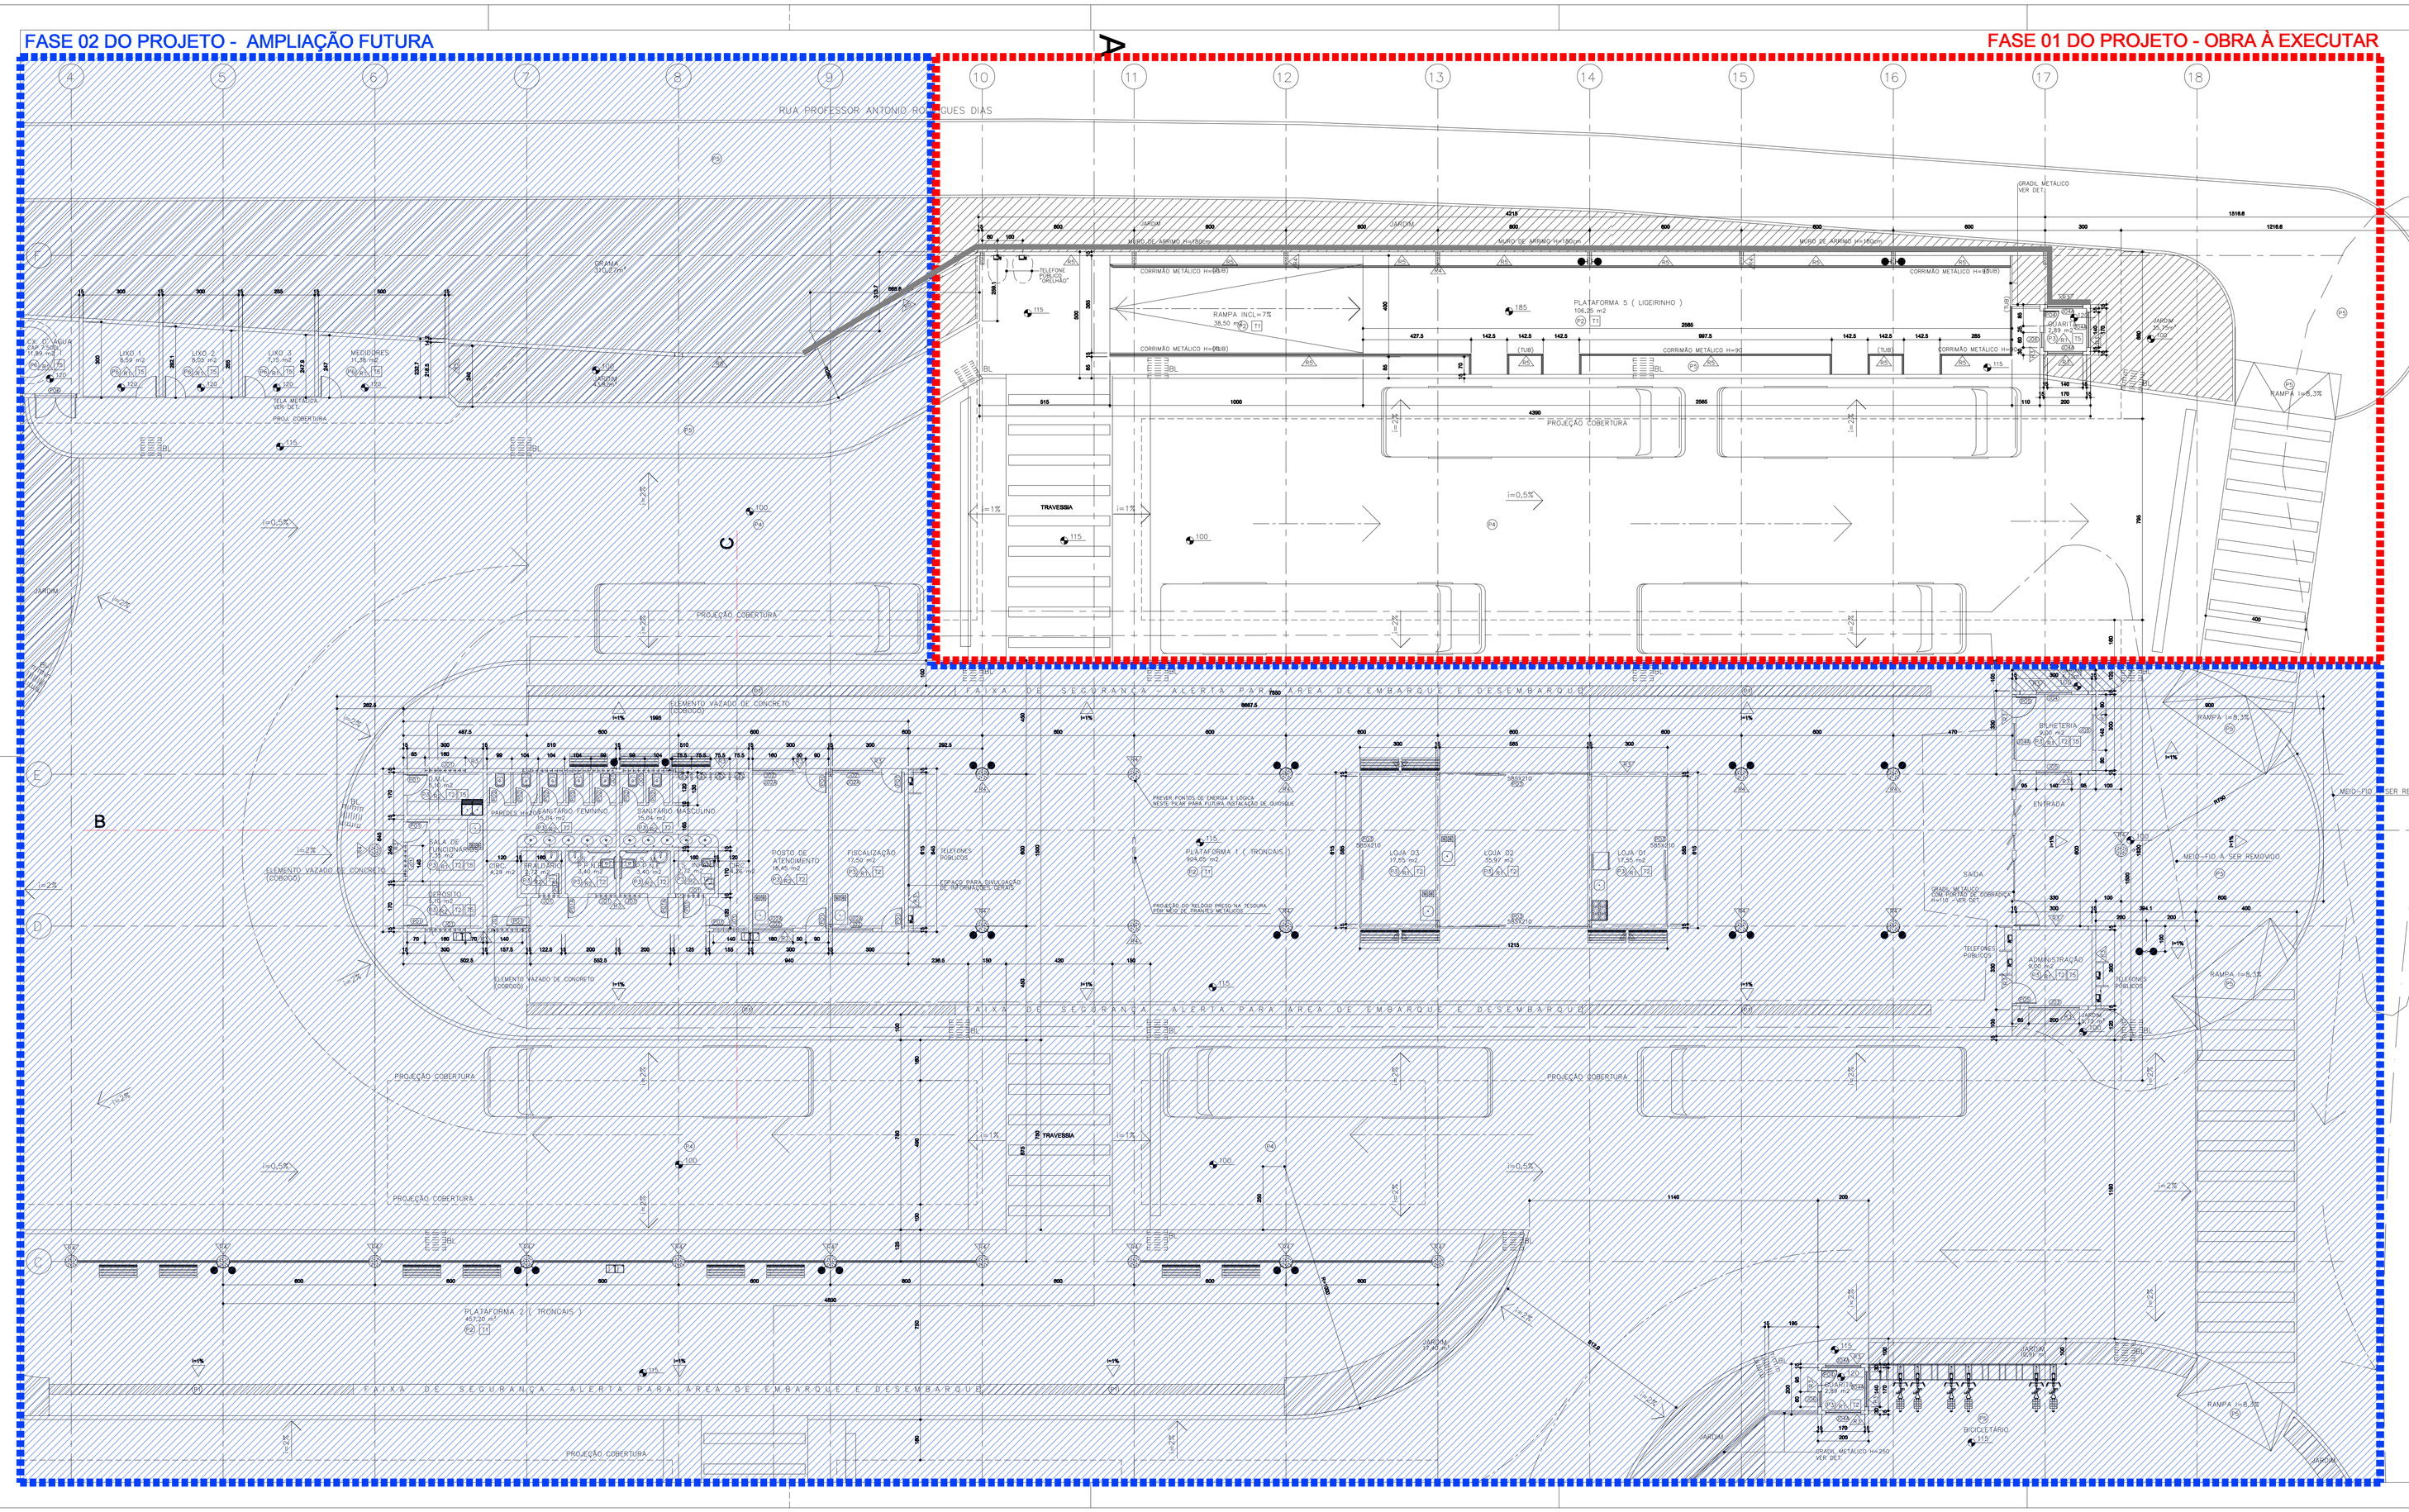


RELAÇÃO DE ESQUADRIAS - PORTAS

REF.	DIMENSÕES (CM)	PEITORIL (CM)	TIPO	MATERIAL	VIDROS	QUANT.	LOCALIZAÇÃO
P01	90 x 210	-	DOBRADIÇA	ALUMÍNIO ANODIZADO NATURAL C/ VENEZIANA	-	10	BLs FUNCIONÁRIOS/DEPÓSITO BANTJ/ÁREA PORTO DE ATEND./FISCAL
P01 A	90 x 210	-	DOBRADIÇA	ALUMÍNIO ANODIZADO NATURAL C/ VENEZIANA	-	2	BANTJ/ÁREA P/ PESSOAS PORTADORAS DE NECESSIDADES ESPECIAIS
P02	80 x 180	-	DOBRADIÇA	MADEIRA COM PINTURA ESMALTE SINTÉTICO	-	7	BANTJ/WCS
P03	350 x 210	-	CORRER	VIDRO TEMPERADO	10 mm INCOLOR	4	LOJAS
P04	70 x 210	-	DOBRADIÇA	ALUMÍNIO ANODIZADO NATURAL/VIDRO COLOCADA NA PARTE EXTERNA	4 mm LISO	2	QUANTAS
P05	80 x 210	-	DOBRADIÇA	ALUMÍNIO ANODIZADO NATURAL/VIDRO COLOCADA NA PARTE EXTERNA	4 mm LISO	2	ADMINISTRAÇÃO/CONTROLE/BILHETERIA
P06	180/210	-	DOBRADIÇA	TELA METÁLICA COM MONTANTES EM FERRO	-	1	CISTERNA

RELAÇÃO DE ESQUADRIAS - JANELAS

REF.	DIMENSÕES (CM)	PEITORIL (CM)	TIPO	MATERIAL	VIDROS	QUANT.	LOCALIZAÇÃO
J01	20 x 20x 180/3	220	ELEMENTO VAZADO DE CONCRETO/GRADIL DE CONCRETO/FERRO	ELEMENTO VAZADO DE CONCRETO/FERRO	----	237	1,8 e PORTO DE ATEND. - FISCALIZAÇÃO 2Nd./DEPÓSITO - SALA T.M.C.
J02	180 x 110	100	DE CORRER	ALUMÍNIO ANODIZADO NATURAL/VIDRO	4 mm LISO	4	PORTO DE ATENDIMENTO/FISCALIZAÇÃO
J02A	180 x 80	220	BASCULANTE	ALUMÍNIO ANODIZADO NATURAL/VIDRO	4 mm LISO	4	PORTO DE ATENDIMENTO/FISCALIZAÇÃO
J05	200 x 100	110	DE CORRER	ALUMÍNIO ANODIZADO NATURAL/VIDRO	4 mm LISO	1	ADMINISTRAÇÃO
J04	140 x 110	100	FIXO	VIDRO TEMPERADO	8mm INCOLOR	1	CONTROLE/QUANTAS
J04 A	140 x 110	100	DE CORRER	VIDRO TEMPERADO	8mm INCOLOR	7	CONTROLE
J05	140 x 110	100	FIXO	VIDRO TEMPERADO C/ ABERTURA	8mm INCOLOR	2	CONTROLE
J06	60 x 110	100	FIXO	VIDRO TEMPERADO	8mm INCOLOR	2	QUANTAS
J07	130 x 120	90	VENEZIANA VENTILAÇÃO PERMANENTE	FERRO C/ PINTURA ANTIFERRUGINOSA E ESMALTE SINTÉTICO	----	3	CISTERNA

TABELA DE REVESTIMENTOS INTERNOS

PISOS		PAREDES	
P1	FAIXA DE SEGURANÇA, COM PINTURA DE RODOVIA COR AMARELA	A1	PAREDE COM CHAPISCO, EMBOÇO E REBOCO, COM PINTURA LÁTEX, COR BRANCA
P2	PISO EM CONCRETO, COM ENDURECIMENTO SUPERFICIAL TIPO CORINDUM(C/ ACABAMENTO ANTIDERRAPANTE NAS ESCADAS E RAMPAS)	A2	AZULEJO, TIPO COMERCIAL, 20x30cm, COR BRANCA
P3	CERÂMICA, TIPO COMERCIAL, 30x30 cm. P.E.I.-5	A3	PAREDE COM CHAPISCO, EMBOÇO E REBOCO, REVESTIMENTO CERÂMICO 15x15
P4	PISO DE CONCRETO CONFORME PROJETO DE PAVIMENTAÇÃO	A4	PAREDE: DO PLUS, COM CHAPISCO, EMBOÇO E REBOCO, COM PINTURA LÁTEX, COR AMARELA
P5	PAVER	A5	PAREDE DO ALVARO COM CHAPISCO, EMBOÇO E REBOCO, COM PINTURA LÁTEX, COR CAMURÇA
P6	CIMENTO ALISADO		

TETOS			
T1	TELHA EM AÇO ZINCADO TRAPEZOIDAL PRÉ-PINTADA COR AMARELA	T4	TELHA DE POLICARBONATO CRISTAL e = 0,8 mm , AUTO-EXTINGUÍVEL COM TRATAMENTO CONTRA RAIOS UV
T2	LAJE REBOCADA E PINTADA COM TINTA ACRÍLICA SEMI-BRILHO COR BRANCA	T5	LAJE IMPERMEABILIZADA POR MEIO DE MANTA ASFÁLTICA e=4mm, C/ INCORPORAÇÃO DE POLIESTIRENO MOLDADO e=20mm, DEPOIS COLOCAÇÃO DE FILME DE POLIETILENO, E POR FIM PROTEÇÃO MECÂNICA ESPESSURA MÉDIA 3 cm C/ ARGAMASSA 3 : 1 (CIMENTO E AREIA), EM QUADROS DE DIMENSÃO MÁXIMA DE 3m X 3m.
T3	TELHA EM AÇO ZINCADO TRAPEZOIDAL PRÉ-PINTADA COR AMARELA FECHAMENTO LATERAL/COLOCAÇÃO NO SENTIDO VERTICAL		

ELEMENTOS METÁLICOS

(TUB) TUBO EM FERRO GALVANIZADO COM PINTURA ELETROSTÁTICA COR PRETO

ESTRUTURA METÁLICA: TODAS AS PARTE METÁLICAS APARENTES DA COBERTURA RECEBERÃO ACABAMENTO COM ESMALTE POLIURETANO ALIFÁTICO DE BAIXA ESPESSURA NA COR AMARELA NA TONALIDADE EXATA DA TELHA.

LEGENDA

- FASE 01 DO PROJETO - OBRA À EXECUTAR
- FASE 02 DO PROJETO - AMPLIAÇÃO FUTURA
- LIXEIRA
- BANCO
- TELEFONE PÚBLICO
- TELEFONE PÚBLICO "ORELHÃO"
- BEBEDOURO CONJUGADO
- BOCA DE LOBO PARA ÁGUAS PLUVIAIS 60x60cm (BL)

PiT
Programa de Integração do Transporte

5°						
4°						
3°						
2°						
1°						
	I	SOLICITADO	PARA	ATENDIMENTO	I	ARQUIVAMENTO DIGITAL

DATA - 1° EMISSÃO	DATA DE REVISÃO				OBSERVAÇÃO
	1°	2°	3°	4°	5°

GOVERNO DE ESTADO DO PARANÁ
SECRETARIA ESPECIAL PARA ASSUNTOS DA REGIÃO METROPOLITANA DE CURITIBA - SEREM
COORDENAÇÃO DA REGIÃO METROPOLITANA DE CURITIBA - COMEC
PROGRAMA DE INTEGRAÇÃO DO TRANSPORTE - PIT RMC - 2003

COMEC

IDENTIFICAÇÃO DA OBRA
TERMINAL URBANO DE CACHOEIRA

MUNICÍPIO
ALMIRANTE TAMANDARÉ

COORDENADOR DO PROGRAMA		DIRETOR TÉCNICO DA COMEC	
VALTER FANINI	CREA PR-5843/D	LUCAS BACH ADADA	CREA16057-D/PR

IDENTIFICAÇÃO DO PROJETO
PROJETO ARQUITETÔNICO

CONTEÚDO
PLANTA BAIXA-PLATAFORMAS 1 E 5

DATA	ESCALA	ARQUIVO	PRANCHA	PROJETO Nº 1141
JUL/ 2005	1:100	ARQUI-03-CACHOEIRA-PLATAF-1	02 / 07	

AUTOR DO PROJETO	RESPONSÁVEL TÉCNICO
VICTOR HUGO BERTOLUCCI ARQ. CREA PR 5483 D	LUIZ ALBERTO CÍRICO ARQ. CREA PR 5939 D
COORDENADOR DO PROJETO	DESENHO
NELSON NABIH NASTÁS ARQ. CREA PR 5829 D	SIRLEI GROSSELI LOEBLEIN FRANCISCO RICARDI NETO

CONTRATADA
NASTÁS, BERTOLUCCI & CÍRICO - ARQUITETOS
RUA VICENTE MACHADO, 467, FONE 324.3720, CURITIBA PR
RUA CARLOS DE CARVALHO, 3783, FONE 225-1116, CASCAVEL PR