


FASE 02 DO PROJETO - AMPLIAÇÃO FUTURA


FASE 01 DO PROJETO - OBRA À EXECUTAR

ELEVAÇÃO 1
ESCALA 1:100

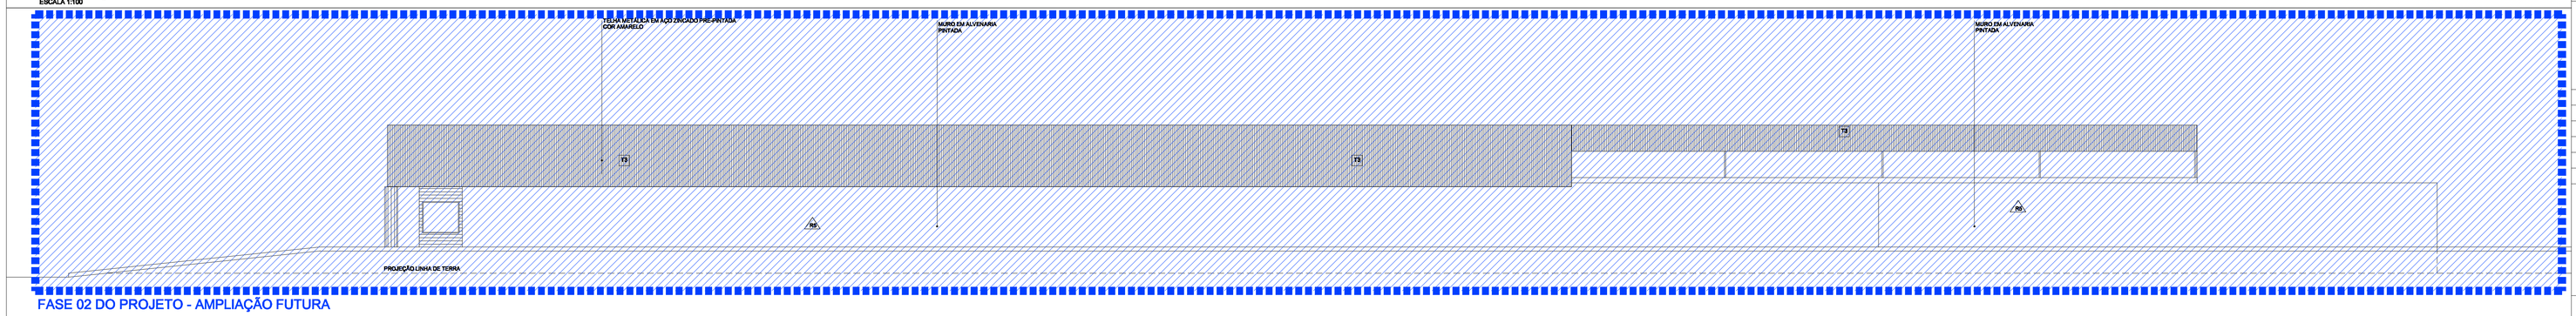


FASE 02 DO PROJETO - AMPLIAÇÃO FUTURA

ELEVAÇÃO 2
ESCALA 1:100

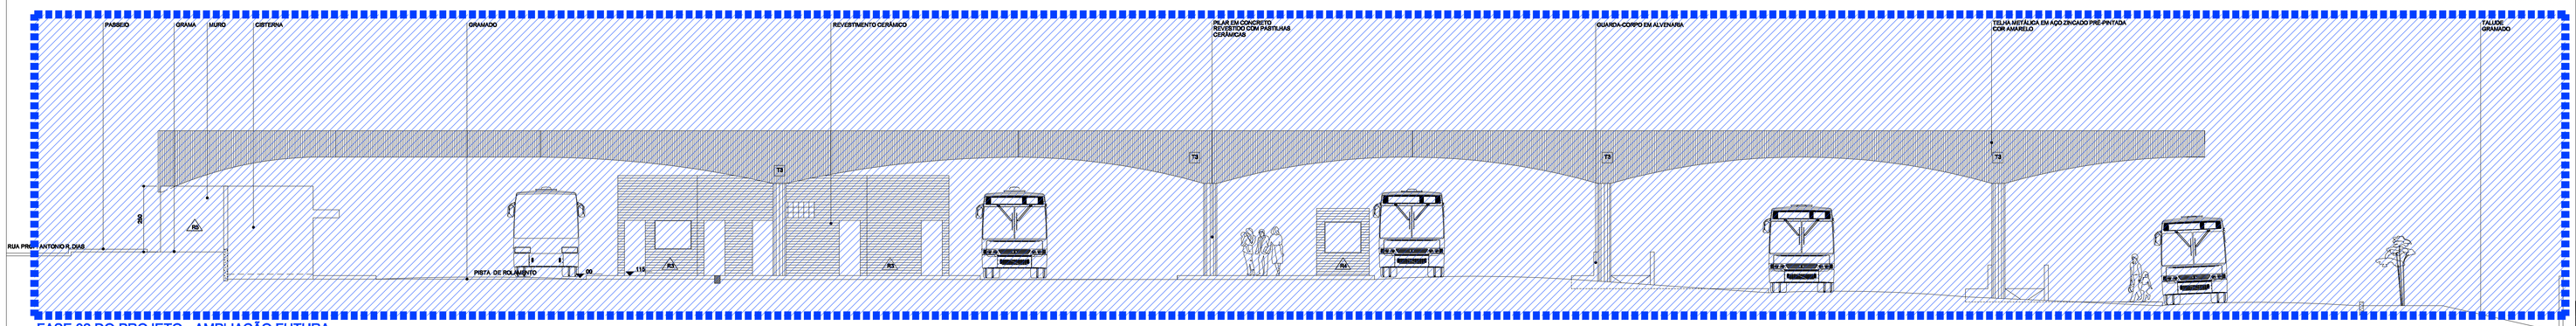

FASE 02 DO PROJETO - AMPLIAÇÃO FUTURA

ELEVAÇÃO 3
ESCALA 1:100

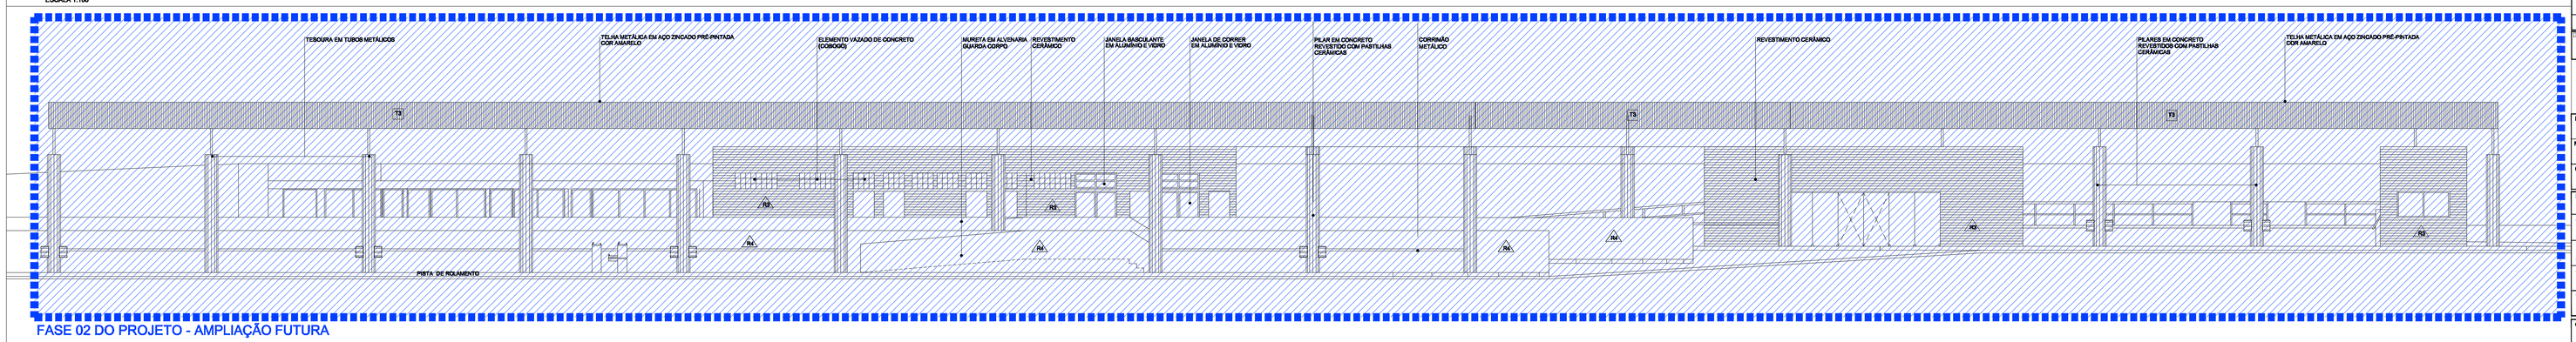

FASE 02 DO PROJETO - AMPLIAÇÃO FUTURA

ELEVAÇÃO 4
ESCALA 1:100

TABELA DE REVESTIMENTOS INTERNOS

PISOS		PAREDES	
P1	FAIXA DE SEGURANÇA, COM PINTURA DE RODOVIA COR AMARELA	R1	PAREDE COM CHAPISCO, EMBOÇO E REBOCO, COM PINTURA LÁTEX, COR MARFIM
P2	PISO EM CONCRETO, COM ENDURECIMENTO SUPERFICIAL TIPO (C/ ACABAMENTO ANTIDERRAPANTE NAS ESCADAS E RAMPAS)	R2	AZULEJO, TIPO COMERCIAL, 20x20cm, COR BRANCA
P3	CERÂMICA, TIPO COMERCIAL, 30x30 cm. P.E.I.= 5	R3	PAREDE COM CHAPISCO, EMBOÇO E REBOCO, REVESTIMENTO CERÂMICO 10X10
P4	PISO DE CONCRETO CONFORME PROJETO DE PAVIMENTAÇÃO	R4	PAREDE OU PILAR, COM CHAPISCO, EMBOÇO E REBOCO, REVESTIMENTO COM PASTILHA 5x5 COR AMARELA
P5	PAVER	R5	PAREDE OU MURO COM CHAPISCO, EMBOÇO E REBOCO, COM PINTURA LÁTEX, COR CAMURÇA
P6	CIMENTO ALISADO		

TETOS

T1	TELHA EM AÇO ZINCADO TRAPEZOIDAL PRÉ- PINTADA COR AMARELA
T2	LAJE REBOCADA E PINTADA COM TINTA ACRÍLICA SEMI-BRILHO COR BRANCA
T3	TELHA EM AÇO ZINCADO TRAPEZOIDAL PRÉ-PINTADA COR AMARELA FECHAMENTO LATERAL-COLOCAÇÃO NO SENTIDO VERTICAL
T4	TELHA TRAPEZOIDAL DE POLICARBONATO CRISTAL e = 0,8 mm , AUTO - EXTINGUÍVEL, C/ TRATAMENTO CONTRA RAIOS UV
T5	LAJE IMPERMEABILIZADA POR MEIO DE MANTA ASFÁLTICA e=4mm, C/ SOBREPOSIÇÃO DE POLIESTIRENO MOLDADO e=20mm, DEPOIS COLOCAÇÃO DE TELAS DE POLIETILENO, E POR FIM PROTEÇÃO MECÂNICA ESPESSURA MÍNIMA 3 cm C/ ARGAMASSA 3:1 (CIMENTO E AREIA, EM QUADROS DE CIMENTADO NA DIMA DE 3m X 3m.

ELEMENTOS METÁLICOS

TUBO	TUBO EM FERRO GALVANIZADO COM PINTURA ELETROSTÁTICA COR PRETO
ESTRUTURA METÁLICA	TODAS AS PARTE METÁLICAS APARENTES DA COBERTURA RECEBERÃO ACABAMENTO COM ESMALTE POLIURETANO ALIFÁTICO DE BAIXA ESPESSURA NA COR AMARELA NA TONALIDADE EXATA DA TELHA.

	DATA	DESCRIÇÃO	DESENHO	VERIF.

REVISÃO

LEGENDA

FASE 01 DO PROJETO - OBRA À EXECUTAR
FASE 02 DO PROJETO - AMPLIAÇÃO FUTURA

PiT
Programa de Integração do Transporte

	DATA + EMISSÃO	SOLICITADO	PARA	ATENDIMENTO		ARQUIVAMENTO DIGITAL
5ª						
4ª						
3ª						
2ª						
1ª						

ANO + EMISSÃO | MÊS DE REFERÊNCIA | OBSERVAÇÃO
01 | A | M | J | J | A | S | O | N | D

GOVERNO DO ESTADO DO PARANÁ
SECRETARIA ESPECIAL PARA ASSUNTOS DA REGIÃO METROPOLITANA DE CURITIBA - SEREM
COORDENAÇÃO DA REGIÃO METROPOLITANA DE CURITIBA - COMEC
PROGRAMA DE INTEGRAÇÃO DO TRANSPORTE - PIT RMC - 2003

IDENTIFICAÇÃO DA OBRA
TERMINAL URBANO DE CACHOEIRA

MUNICÍPIO
ALMIRANTE TAMANDARÉ

COORDENADOR DO PROGRAMA
VALTER FANINI CREA PR-5843/D

DIRETOR TÉCNICO DA COMEC
LUCAS BACH ADADA CREA180057-D/PR

IDENTIFICAÇÃO DO PROJETO
PROJETO ARQUITETÔNICO

CONTEÚDO
ELEVAÇÕES

DATA	ESCALA	ARQUIVO	PRANCHA	PROJETO Nº 1141
JUL/ 2005	1:100	ARQUI-06-CACHOEIRA-ELEVAÇÕES	04/07	

AUTOR DO PROJETO
VICTOR HUGO BERTOLUCCI
ARQ. CREA PR 5483 D

RESPONSÁVEL TÉCNICO
LUIZ ALBERTO CÍRICO
ARQ. CREA PR 8353-D

COORDENADOR DO PROJETO
NELSON NASHI NASTÁS
ARQ. CREA PR 5829 D

DESENHO
BIRLEI GROSSELI LOEBLEIN
FRANCISCO RICARDI NETO

CONTRATADA
NASTÁS, BERTOLUCCI & CÍRICO - ARQUITETOS
RUA VICENTE MACHADO, 467, FONE 324,3720, CURITIBA PR
RUA CARLOS DE CARVALHO, 3783, FONE 225-1116, CASCAVEL PR