FASE 02 DO PROJETO - AMPLIAÇÃO FUTURA

FASE 01 DO PROJETO - OBRA À EXECUTAR

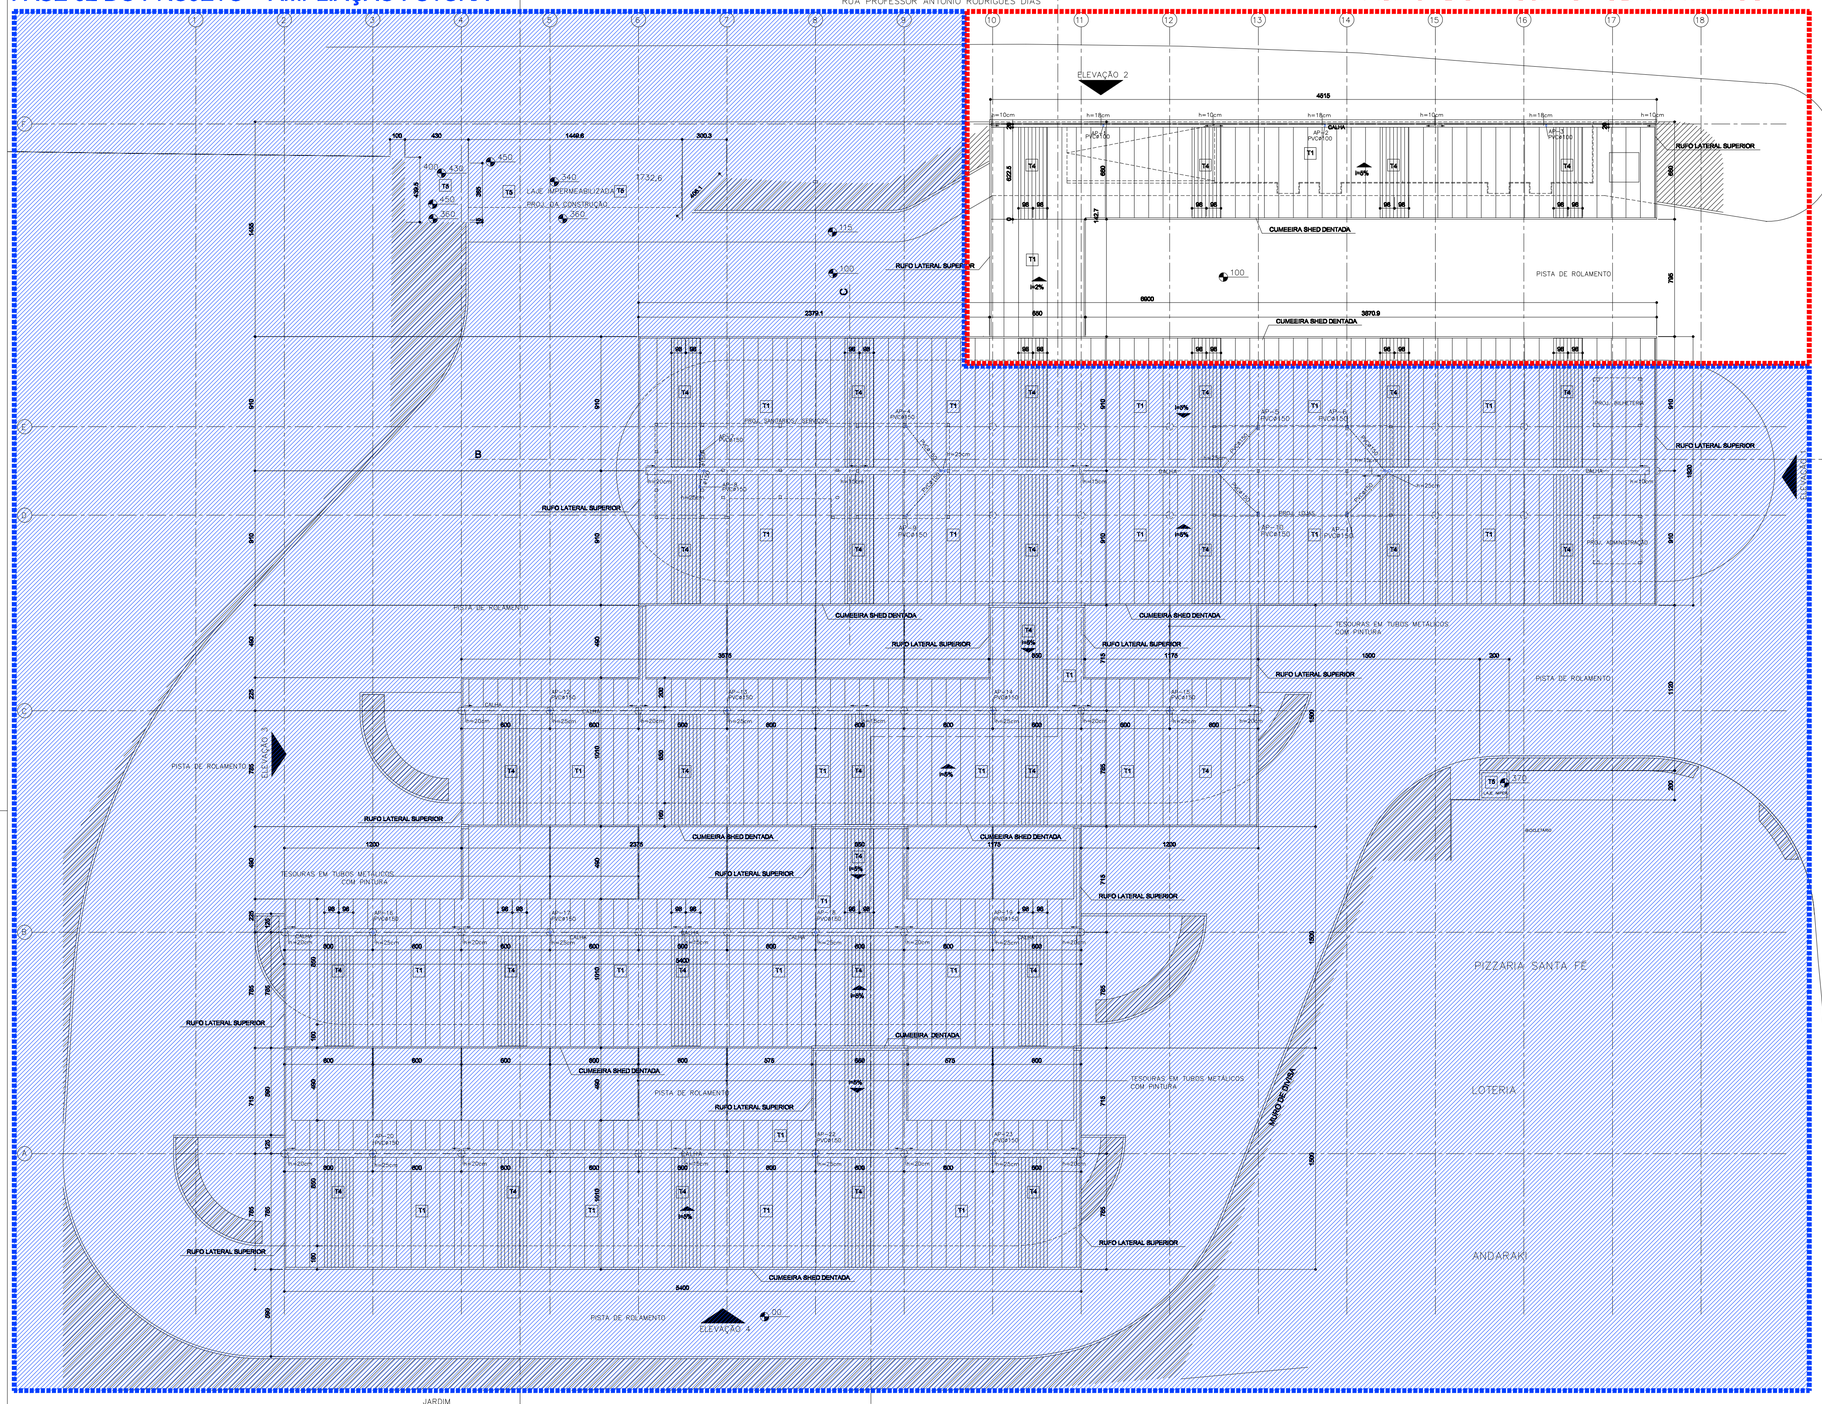


TABELA DE REVESTIMENTOS INTERNOS

PISOS		PAREDES	
P1	FAIXA DE SEGURANÇA, COM PITURA DE RODOVIA COR AMARELA	R1	PAREDE COM CHAPISCO, EMBOÇO E REBOCO, COM PINTURA LÁTEX, COR MARFIM
P2	PISO EM CONCRETO, COM ENDURECIMENTO SUPERFICIAL TIPO (C/ ACABAMENTO ANTIDERRAPANTE NAS ESCADAS E RAMPAS)	R2	AZULEJO, TIPO COMERCIAL, 20x20cm. COR BRANCA
P3	CERÂMICA, TIPO COMERCIAL, 30x30 cm. P.E.I.= 5	R3	PAREDE COM CHAPISCO, EMBOÇO E REBOCO, REVESTIMENTO CERÂMICO 10X10
P4	PISO DE CONCRETO CONFORME PROJETO DE PAVIMENTAÇÃO	R4	PAREDE OU PILAR , COM CHAPISCO, EMBOÇO E REBOCO, REVESTIMENTO COM PASTILHA 5x5 COR AMARELA
P5	PAVER	R5	PAREDE OU MURO COM CHAPISCO, EMBOÇO E REBOCO, COM PINTURA LÁTEX, COR CAMURÇA
P6	CIMENTO ALISADO		

TETOS

- T1 TELHA EM AÇO ZINCADO TRAPEZOIDAL PRÉ- PINTADA COR AMARELA
- T2 LAJE REBOCADA E PINTADA COM TINTA ACRÍLICA SEMI-BRILHO COR BRANCA
- T3 TELHA EM AÇO ZINCADO TRAPEZOIDAL PRÉ-PINTADA COR AMARELA FECHAMENTO LATERAL-COLOCAÇÃO NO SENTIDO VERTICAL
- T4 TELHA TRAPEZOIDAL DE POLICARBONATO CRISTAL e = 0,8 mm , AUTO - EXTINGUÍVEL ,C/ TRATAMENTO CONTRA RAIOS UV
- T5 LAJE IMPERMEABILIZADA POR MEIO DE MANTA ASFÁLTICA e=4mm, C/ SOBREPOSIÇÃO DE POLIESTIRENO MOLDADO e=25mm, DEPOIS COLOCAÇÃO DE FILME DE POLIETILENO, E POR FIM PROTEÇÃO MECÂNICA ESPESSURA MÍNIMA 3 cm C/ ARGAMASSA 3 : 1 CIMENTO E AREIA, EM QUADROS DE DIMENSÃO MÁXIMA DE 3m X 3m.

ELEMENTOS METÁLICOS

(TUB) TUBO EM FERRO GALVANIZADO COM PINTURA ELETROSTÁTICA COR PRETO

ESTRUTURA METÁLICA TODAS AS PARTE METÁLICAS APARENTES DA COBERTURA RECEBERÃO ACABAMENTO COM ESMALTE POLIURETANO ALIFÁTICO DE BAIXA ESPESSURA NA COR AMARELA NA TONALIDADE EXATA DA TELHA.

QUANTITATIVO DE COBERTURA

- T1 2.838,83 m²
- T3 1.051,85 m²
- T4 513,97 m²

Nº	DATA	DESCRIÇÃO	DESENHO	VERIF.

REVISÃO

LEGENDA

FASE 01 DO PROJETO - OBRA À EXECUTAR

FASE 02 DO PROJETO - AMPLIAÇÃO FUTURA

PiT
Programa de Integração do Transporte

5ª						
4ª						
3ª						
2ª						
1ª						
	SOLICITADO	PARA	ATENDIMENTO		ARQUIVAMENTO DIGITAL	

DATA — 1ª ENTREGA	VISTO DE RECEBIMENTO					OBSERVAÇÃO
	1ª	2ª	3ª	4ª	5ª	

GOVERNO DE ESTADO DO PARANÁ
SECRETARIA ESPECIAL PARA ASSUNTOS DA REGIÃO METROPOLITANA DE CURITIBA - SEREM
COORDENAÇÃO DA REGIÃO METROPOLITANA DE CURITIBA - COMEC
PROGRAMA DE INTEGRAÇÃO DO TRANSPORTE - PIT RMC - 2003

COMEC

IDENTIFICAÇÃO DA OBRA
TERMINAL URBANO DE CACHOEIRA

MUNICÍPIO
ALMIRANTE TAMANDARÉ

COORDENADOR DO PROGRAMA		DIRETOR TÉCNICO DA COMEC	
VALTER FANINI	CREA PR-5843/D	LUCAS BACH ADADA	CREA16057-D/PR

IDENTIFICAÇÃO DO PROJETO
PROJETO ARQUITETÔNICO


CONTEÚDO
PLANTA DE COBERTURA

DATA	ESCALA	ARQUIVO	PRANCHA	PROJETO Nº 1141
JUL/ 2005	1:200	ARQUI-07-CACHOEIRA-COBERTURA	05 / 07	


AUTOR DO PROJETO	RESPONSÁVEL TÉCNICO
VICTOR HUGO BERTOLUCCI ARQ. CREA PR 5463 D	LUIZ ALBERTO CÍRICO ARQ. CREA PR 9333 D
COORDENADOR DO PROJETO	DESENHO
NELSON NASIH NASTÁS ARQ. CREA PR 5829 D	SIRLEI GROSSELI LOEBLEIN

CONTRATADA
NASTÁS, BERTOLUCCI & CÍRICO - ARQUITETOS
RUA VICENTE MACHADO, 467, FONE 324,3720, CURITIBA PR
RUA CARLOS DE CARVALHO, 3783, FONE 225-1116, CASCAVEL PR


PLANTA DE COBERTURA
ESCALA 1:200

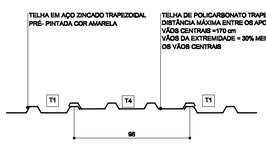

DET. JUNÇÃO DA T1 COM A T4
ESCALA 1:50

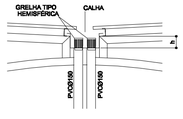

DETALHE DAS CALHAS
ESCALA 1:50

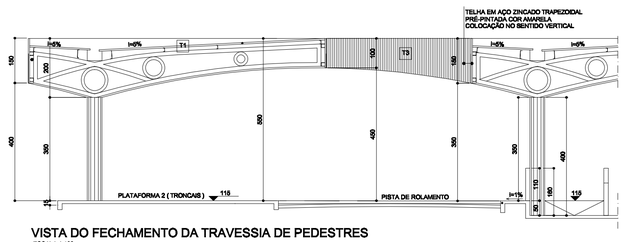

VISTA DO FECHAMENTO DA TRAVESSIA DE PEDESTRES
ESCALA 1:100