
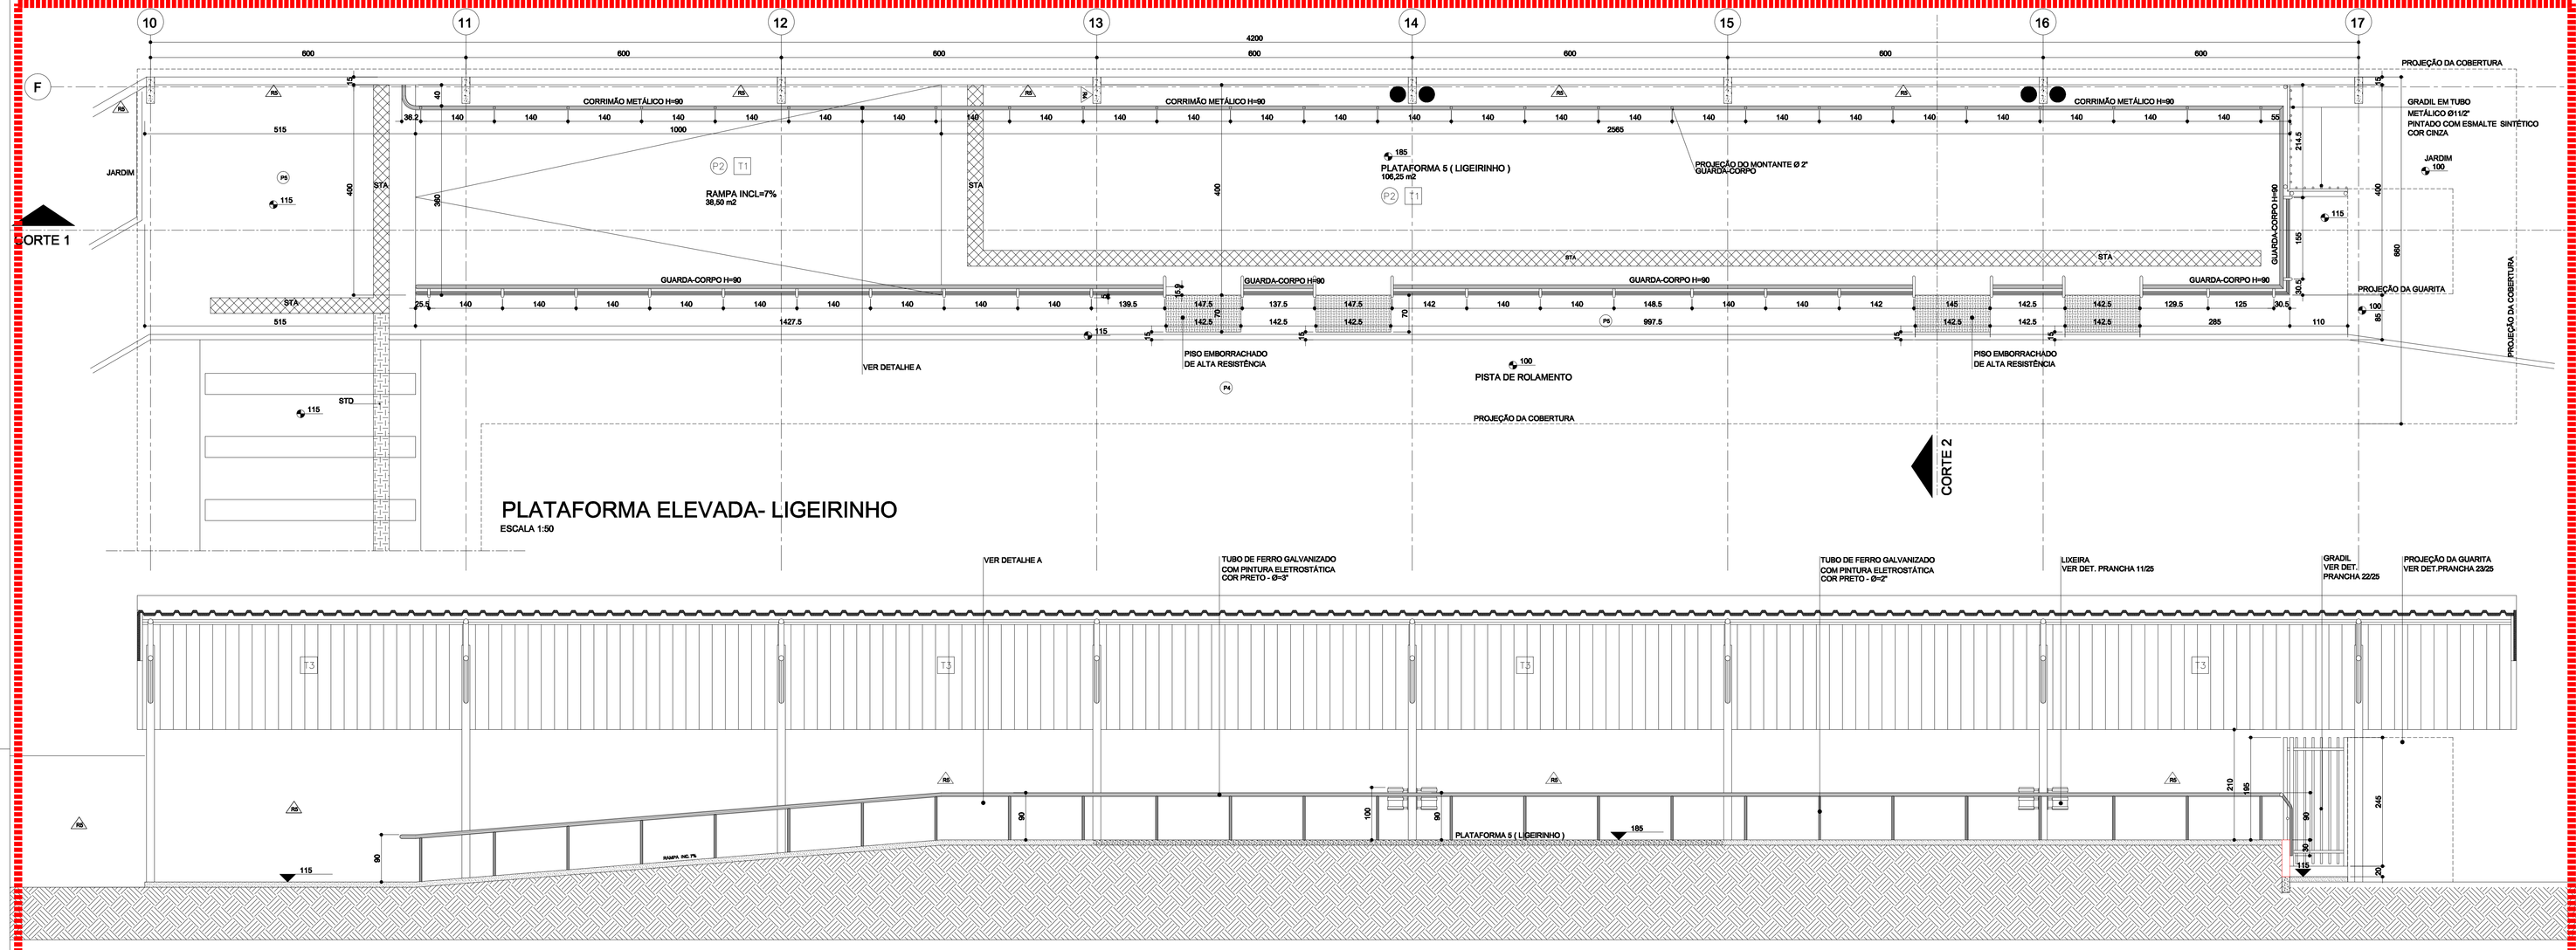


PLATAFORMA ELEVADA- LIGEIRINHO

ESCALA 1:50

CORTE 1

ESCALA 1:50

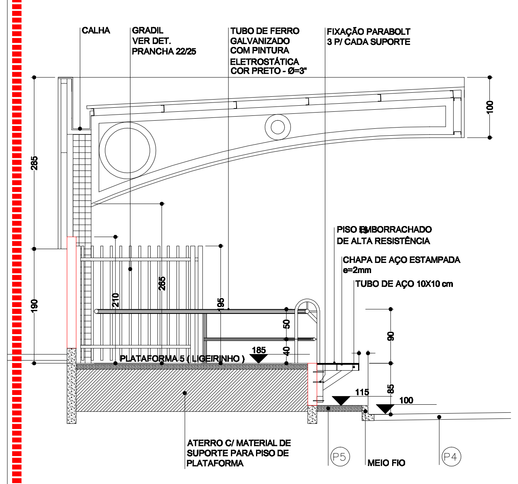

CORTE 2


ESCALA 1:50



DET. A


FIXAÇÃO CORRIMÃO PISO

ESCALA 1:5

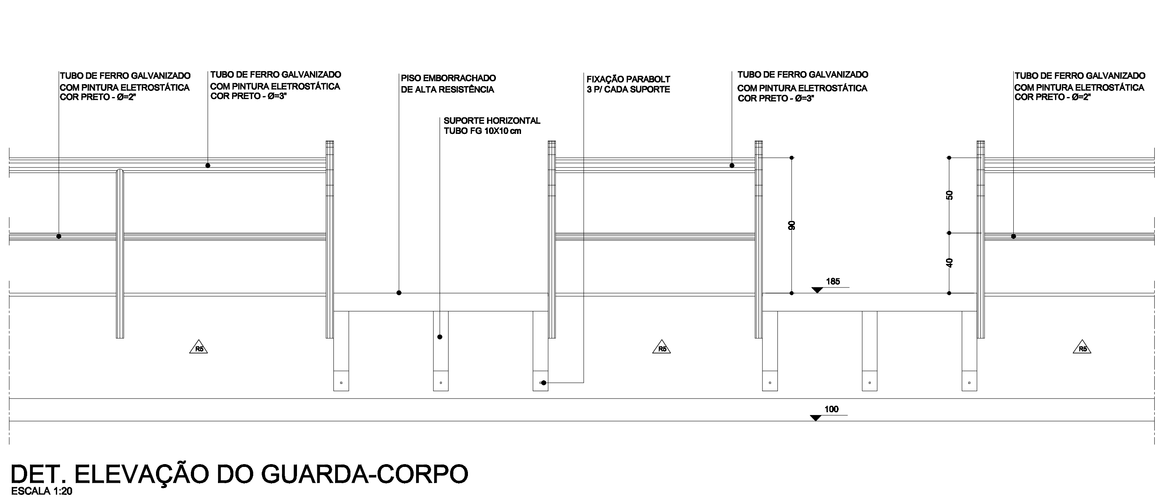


DET. ELEVAÇÃO DO GUARDA-CORPO

ESCALA 1:20

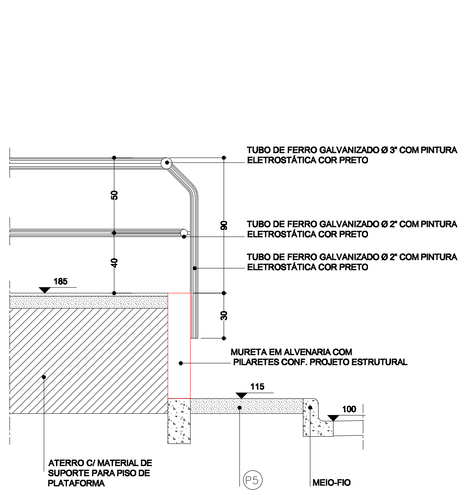

DET. GUARDA-CORPO

ESCALA 1:20

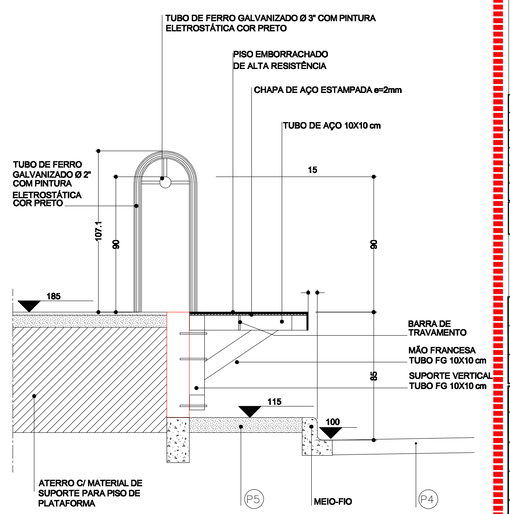

DET. LINGUETA

ESCALA 1:20

RELAÇÃO DE ESQUADRIAS - PORTAS

REF.	DIMENSÕES (CM)	PEITORIL (CM)	TIPO	MATERIAL	VIDROS	QUANT.	LOCALIZAÇÃO
P01	80 x 210	-	DOBRADIÇA	ALUMÍNIO ANODIZADO NATURAL C/ VENEZIANA	-	10	SALA FUNCIONÁRIOS/BOMBA/DEPOSITO SANITÁRIOS/ POSTO DE ATEND./FISCAL
P01 A	80 x 210	-	DOBRADIÇA	ALUMÍNIO ANODIZADO NATURAL C/ VENEZIANA	-	2	SANITÁRIOS P/ PESSOAS PORTADORAS DE NECESSIDADES ESPECIAIS
P02	80 x 180	-	DOBRADIÇA	MADEIRA COM PINTURA ESMALTE SINTÉTICO	-	7	SANITÁRIOS
P03	580 x 210	-	CORRER	VIDRO TEMPERADO	10 mm INCOLOR	4	LOJAS
P04	70 x 210	-	DOBRADIÇA	ALUMÍNIO ANODIZADO NATURAL/VIDRO LAMINADO	4 mm LISO	2	GUARITAS
P05	80 x 210	-	DOBRADIÇA	ALUMÍNIO ANODIZADO NATURAL/VIDRO LAMINADO INCOLOR/ESTANHADO	4 mm LISO	2	ADMINISTRAÇÃO/CONTROLE/ELHISTERIA
P08	160X210	-	DOBRADIÇA	TELA METÁLICA COM MONTANTES EM FERRO	-	1	CISTERNA

RELAÇÃO DE ESQUADRIAS - JANELAS

REF.	DIMENSÕES (CM)	PEITORIL (CM)	TIPO	MATERIAL	VIDROS	QUANT.	LOCALIZAÇÃO
J01	20 x 20= 10CB	220	ELEMENTO VAZADO DE CONCRETO (COBOGÓ)	ELEMENTO VAZADO DE CONCRETO (COBOGÓ)	----	237	LB.e.-POSTO DE ATEND. - FISCALIZAÇÃO DML-DEPOSITO - SALA FUNC.
J02	160 x 110	100	DE CORRER	ALUMÍNIO ANODIZADO NATURAL/VIDRO	4 mm LISO	4	POSTO DE ATENDIMENTO/FISCALIZAÇÃO
J02A	160 x 60	220	BASCULANTE	ALUMÍNIO ANODIZADO NATURAL/VIDRO	4 mm LISO	4	POSTO DE ATENDIMENTO/FISCALIZAÇÃO
J03	200 x 100	110	DE CORRER	ALUMÍNIO ANODIZADO NATURAL/VIDRO	4 mm LISO	1	ADMINISTRAÇÃO
J04	140 x 110	100	FIXO	VIDRO TEMPERADO	8mm. INCOLOR	1	CONTROLE /GUARITAS
J04 A	140 x 110	100	DE CORRER	VIDRO TEMPERADO	8mm. INCOLOR	7	CONTROLE
J05	140 x 110	100	FIXO	VIDRO TEMPERADO C/ ABERTURA	8mm. INCOLOR	2	CONTROLE
J06	60 x 110	100	FIXO	VIDRO TEMPERADO	8mm. INCOLOR	2	GUARITAS
J07	130 x 130	90	VENEZIANA VENTILAÇÃO PERMANENTE	FERRO C/ PINTURA ANTICORROSIVO E ESMALTE SINTÉTICO	----	3	CISTERNA

TABELA DE REVESTIMENTOS INTERNOS

PISOS		PAREDES	
P1	FAIXA DE SEGURANÇA, COM PINTURA DE RODOVIA COR AMARELA	R1	PAREDE COM CHAPISCO, EMBOÇO E REBOCO, COM PINTURA LÁTEX, COR MARFIM
P2	PISO EM CONCRETO, COM ENDURECIMENTO SUPERFICIAL TIPO KORODURO/ ACABAMENTO ANTIDERRAPANTE NAS ESCADAS E RAMPAS	A2	AZULEJO, TIPO COMERCIAL, 20x20cm, COR BRANCA
P3	CERÂMICA, TIPO COMERCIAL, 30x30 cm. P.E.I.=3	A3	PAREDE COM CHAPISCO, EMBOÇO E REBOCO, REVESTIMENTO CERÂMICO 10x10 cm
P4	PISO DE CONCRETO CONFORME PROJETO DE PAVIMENTAÇÃO	A4	PAREDE EM PLACA , COM CHAPISCO, EMBOÇO E REBOCO, REVESTIMENTO COM PASTILHA 5x5 cm COR AMARELA
P5	PAVER	A5	PAREDE OU MURO COM CHAPISCO, EMBOÇO E REBOCO, COM PINTURA LÁTEX, COR CHAMPA
P6	CIMENTO ALISADO		

TETOS			
T1	TELHA EM AÇO ZINCADO TRAPEZOIDAL PRÉ- PINTADA COR AMARELA	T4	TELHA DE POLICARBONATO CRISTAL e = 0,8 mm , AUTO-EXTINGUÍVEL COM TRATAMENTO CONTRA RAIOS UV
T2	LAJE REBOCADA E PINTADA COM TINTA ACRÍLICA SEMI-BRILHO COR BRANCA	T5	LAJE IMPERMEABILIZADA POR MEIO DE MANTA ASFÁLTICA e=4mm, C/ SOBREPOSIÇÃO DE POLIESTER(NO MOLDADO e=30mm, DEPOIS COLOCAÇÃO DE FILME DE POLIETILENO, E POR FIM PROTEÇÃO MECÂNICA ESPESSURA MÍNIMA 3 cm C/ ARGAMASSA 3 : 1 CIMENTO E AREIA, EM QUADROS DE DIMENSÃO MÁXIMA DE 3m X 3m.
T3	TELHA EM AÇO ZINCADO TRAPEZOIDAL PRÉ-PINTADA COR AMARELA FECHAMENTO LATERAL-COLOCAÇÃO NO SENTIDO VERTICAL		

ELEMENTOS METÁLICOS

TUBO	TUBO EM FERRO GALVANIZADO COM PINTURA ELETROSTÁTICA COR PRETO
ESTRUTURA METÁLICA	TODAS AS PEÇAS METÁLICAS APARENTES EM CONCRETO, RECEBERÃO ACABAMENTO COM ESMALTE POLIURETANO ALIFÁTICO DE BOA ESPESSURA NA COR AMARELA NA TONALIDADE EXATA DA TELHA.

LEGENDA

- FASE 01 DO PROJETO - OBRA À EXECUTAR
- FASE 02 DO PROJETO - AMPLIAÇÃO FUTURA
- LIXEIRA
- TELEFONE PÚBLICO "ORELHÃO"
- BANCO
- BEBEDOURO CONJUGADO
- TELEFONE PÚBLICO
- BOCA DE LOBO PARA ÁGUAS PLUVIAIS 60x60cm (BL)

PiT — Programa de Integração do Transporte

3						
2						
1						
0						
	I	SOLICITADO	PARA	ATENDIMENTO	I	ARQUIVAMENTO DIGITAL

APR. = 1ª INTERV. | VISTO DE REGISTRO | OBSERVAÇÃO

COMEC

GOVERNO DE ESTADO DO PARANÁ
SECRETARIA ESPECIAL PARA ASSUNTOS DA REGIÃO METROPOLITANA DE CURITIBA - SEREM
COORDENAÇÃO DA REGIÃO METROPOLITANA DE CURITIBA - COMEC
PROGRAMA DE INTEGRAÇÃO DO TRANSPORTE - PIT RMC - 2003

IDENTIFICAÇÃO DA OBRA
TERMINAL URBANO DE CACHOEIRA

MUNICÍPIO
ALMIRANTE TAMANDARÉ

COORDENADOR DO PROGRAMA	DIRETOR TÉCNICO DA COMEC
VALTER FANINI CREA PR-5843/D	LUCAS BACH ADADA CREA18057-D/PR

IDENTIFICAÇÃO DO PROJETO
PROJETO ARQUITETÔNICO

CONTEÚDO
DETALHES DA PLATAFORMA ELEVADA

DATA	ESCALA	ARQUIVO	PRANCHA / PROJETO Nº 1141
JUL/ 2005	1:50	ARQUI-17-CACHOEIRA-DET-PLAT-ELEVADA	06/07

AUTOR DO PROJETO	RESPONSÁVEL TÉCNICO
VICTOR HUGO BERTOLUCCI ARQ. CREA PR 5483 D	LUIZ ALBERTO CÍRICO ARQ. CREA PR 9333 D
COORDENADOR DO PROJETO	DESENHO
NELSON NABIH NASTÁS ARQ. CREA PR 5629 D	SIRLEI GROSSELI LOEBLEIN

CONTRATADA
NASTÁS, BERTOLUCCI & CÍRICO - ARQUITETOS
RUA VICENTE MACHADO, 467, FONE 324.3720, CURITIBA PR
RUA CARLOS DE CARVALHO, 3783, FONE 225-1116, CASCAVEL PR

FASE 01 DO PROJETO - OBRA À EXECUTAR