


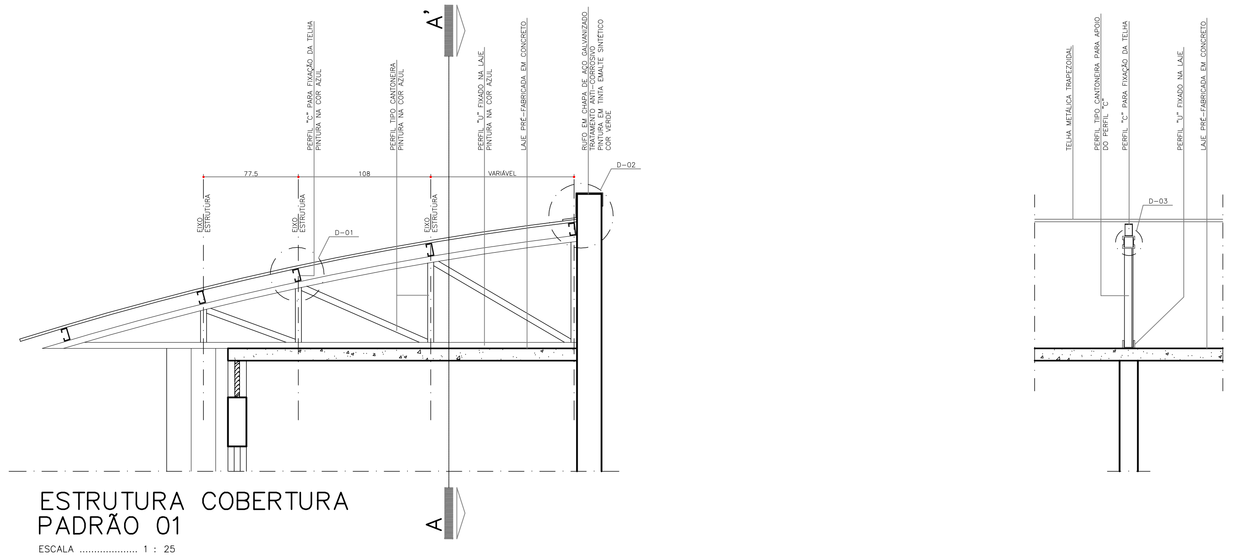


ESTRUTURA COBERTURA
PADRÃO 01
ESCALA ..... 1 : 25

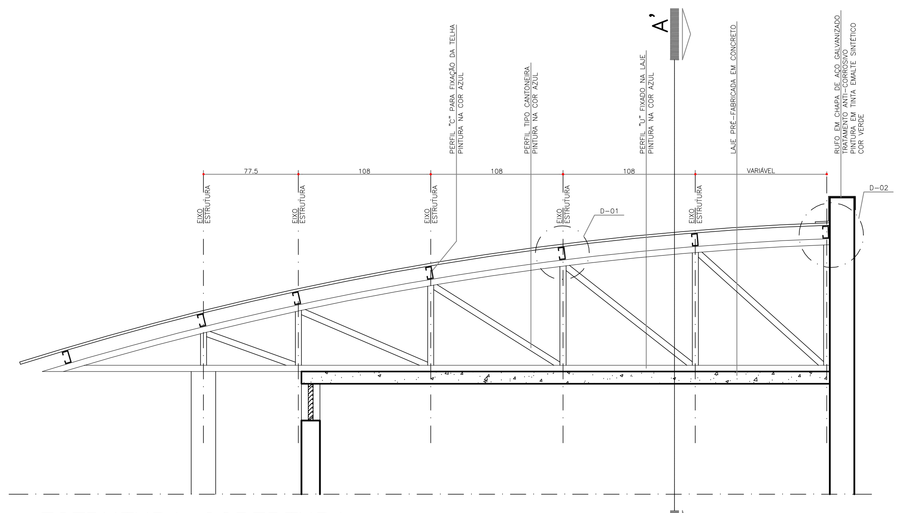


ESTRUTURA COBERTURA
PADRÃO 02
ESCALA ..... 1 : 25

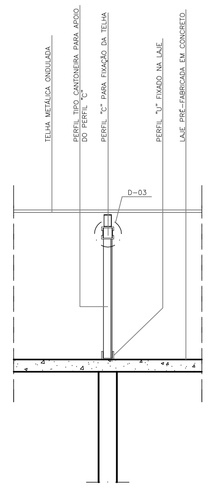


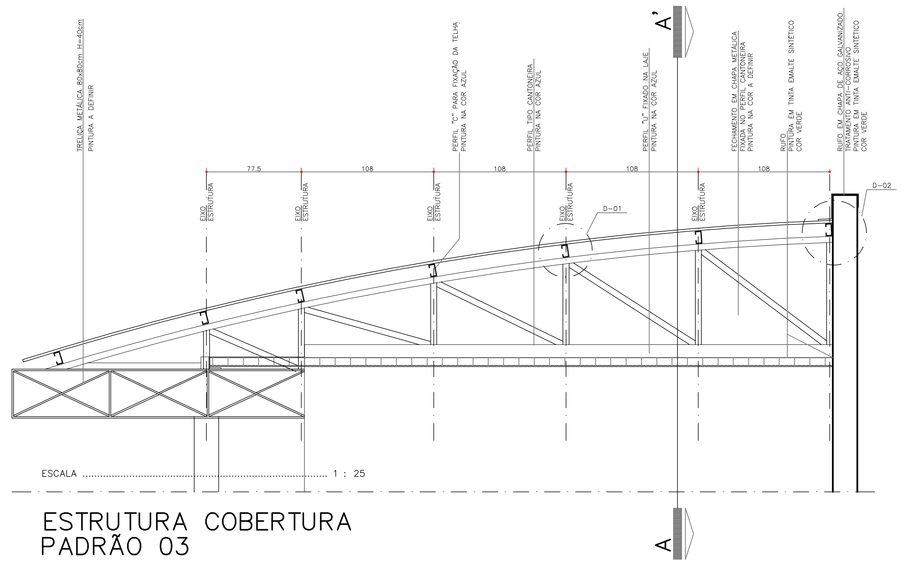


ESCALA ..... 1 : 25

ESTRUTURA COBERTURA
PADRÃO 03

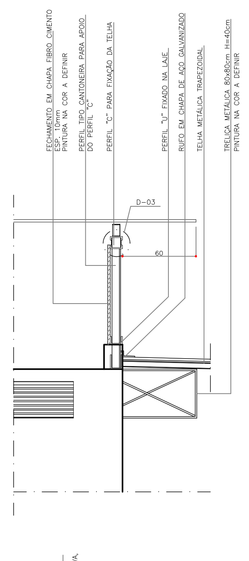


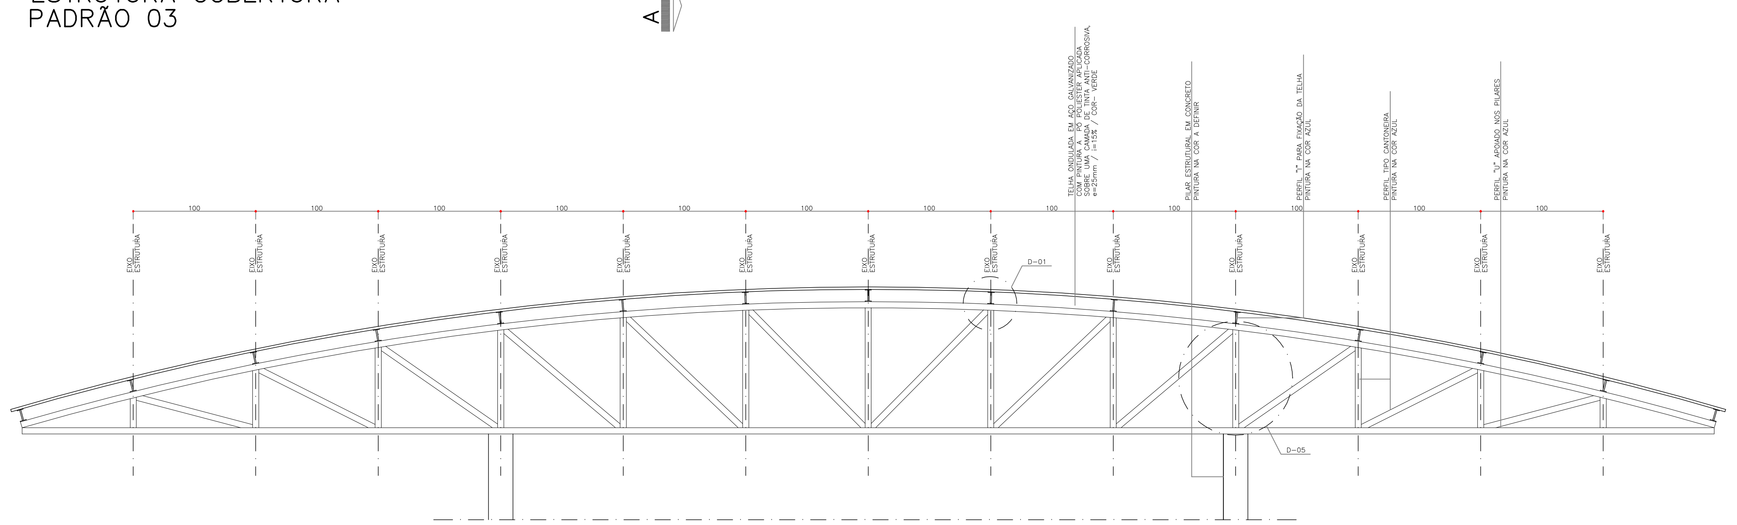


ESTRUTURA COBERTURA
PADRÃO 05
ESCALA ..... 1 : 25

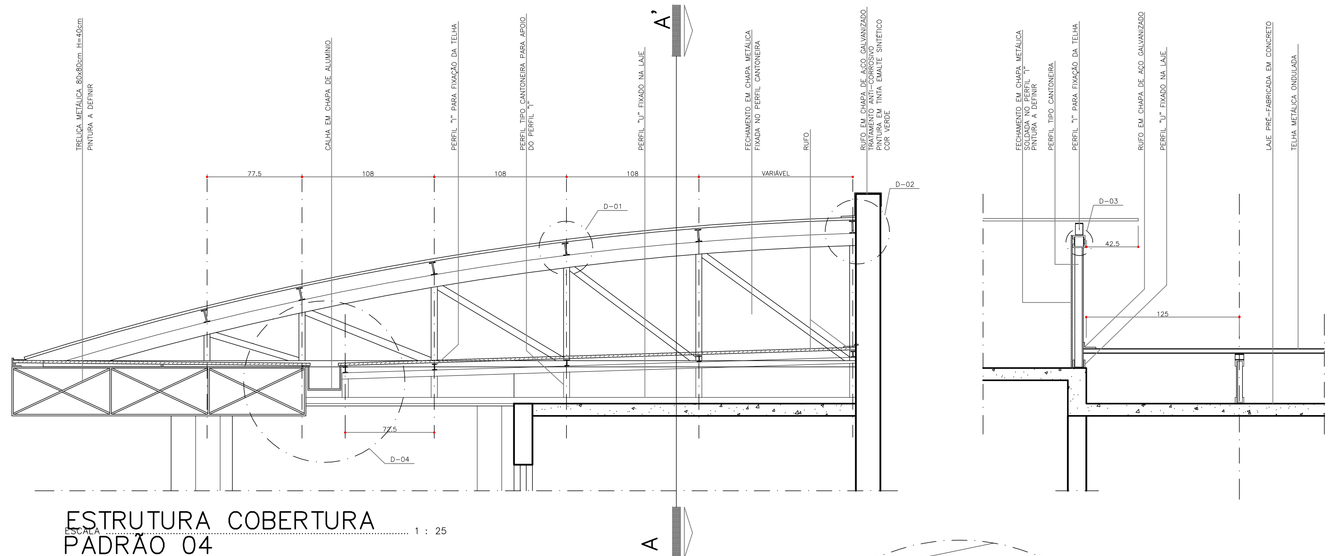


ESTRUTURA COBERTURA
PADRÃO 04
ESCALA ..... 1 : 25

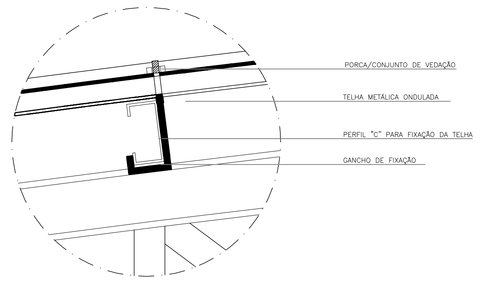


D – 01
SEM ESCALA

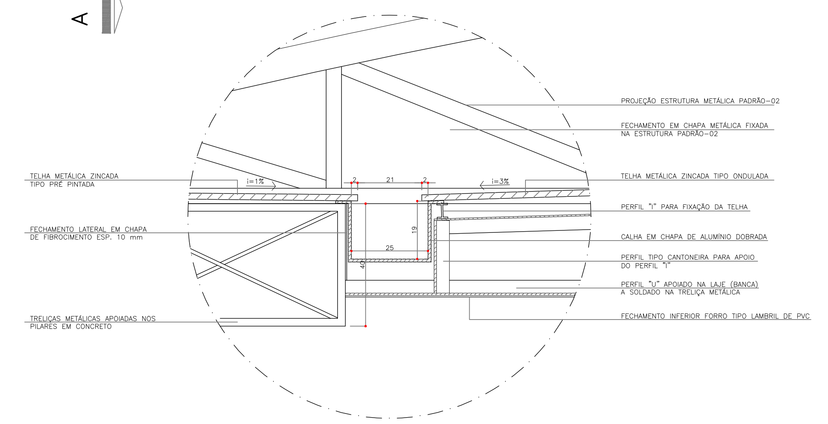

D – 04
ESCALA ..... 1 : 5

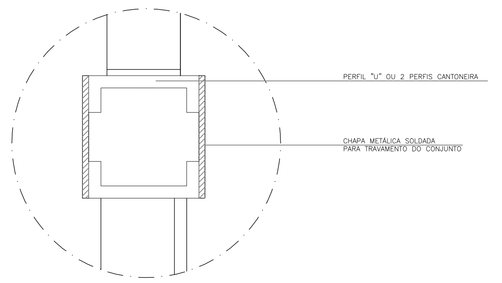


D – 02
SEM ESCALA

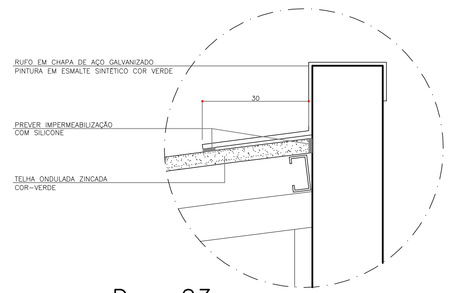

D – 03
SEM ESCALA



DETALHE TELHA ONDULADA
SEM ESCALA
OBS: MEDIDAS EM mm.

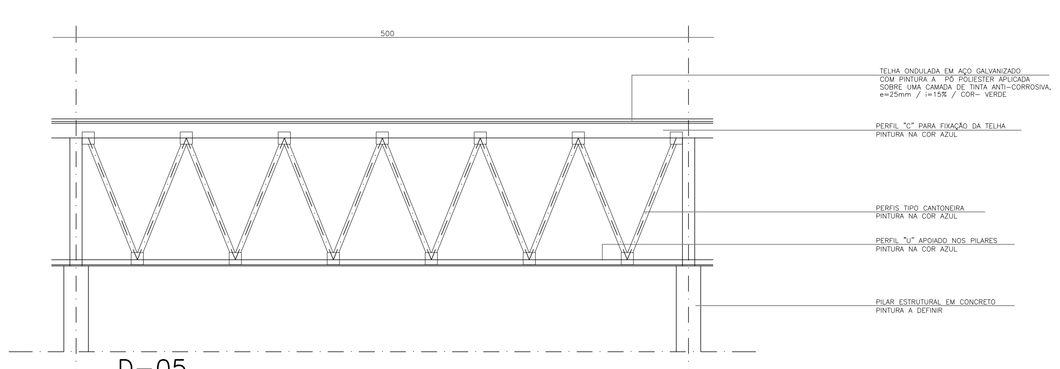

D–05
ESTRUTURA LONGITUDINAL
ESCALA ..... 1 : 25

OBRA:
REFORMA DO TERMINAL DE TRANSPORTE COLETIVO
- CENTRAL -

Prefeitura Municipal de Almirante Tamandaré
Secretaria Municipal de Obras e Infraestrutura
Diretoria de Gestão de Projetos

ARQUI

REFERÊNCIA
DETALHES DA COBERTURA

PRANCHA
03
05

DESENHO

AUTOR DO PROJETO
Cesar L. Chamulera - Eng. Civil - CREA: 87.198/D - PR

ESCALA
INDICADA

EXECUÇÃO

DATA
OUTUBRO/2017