
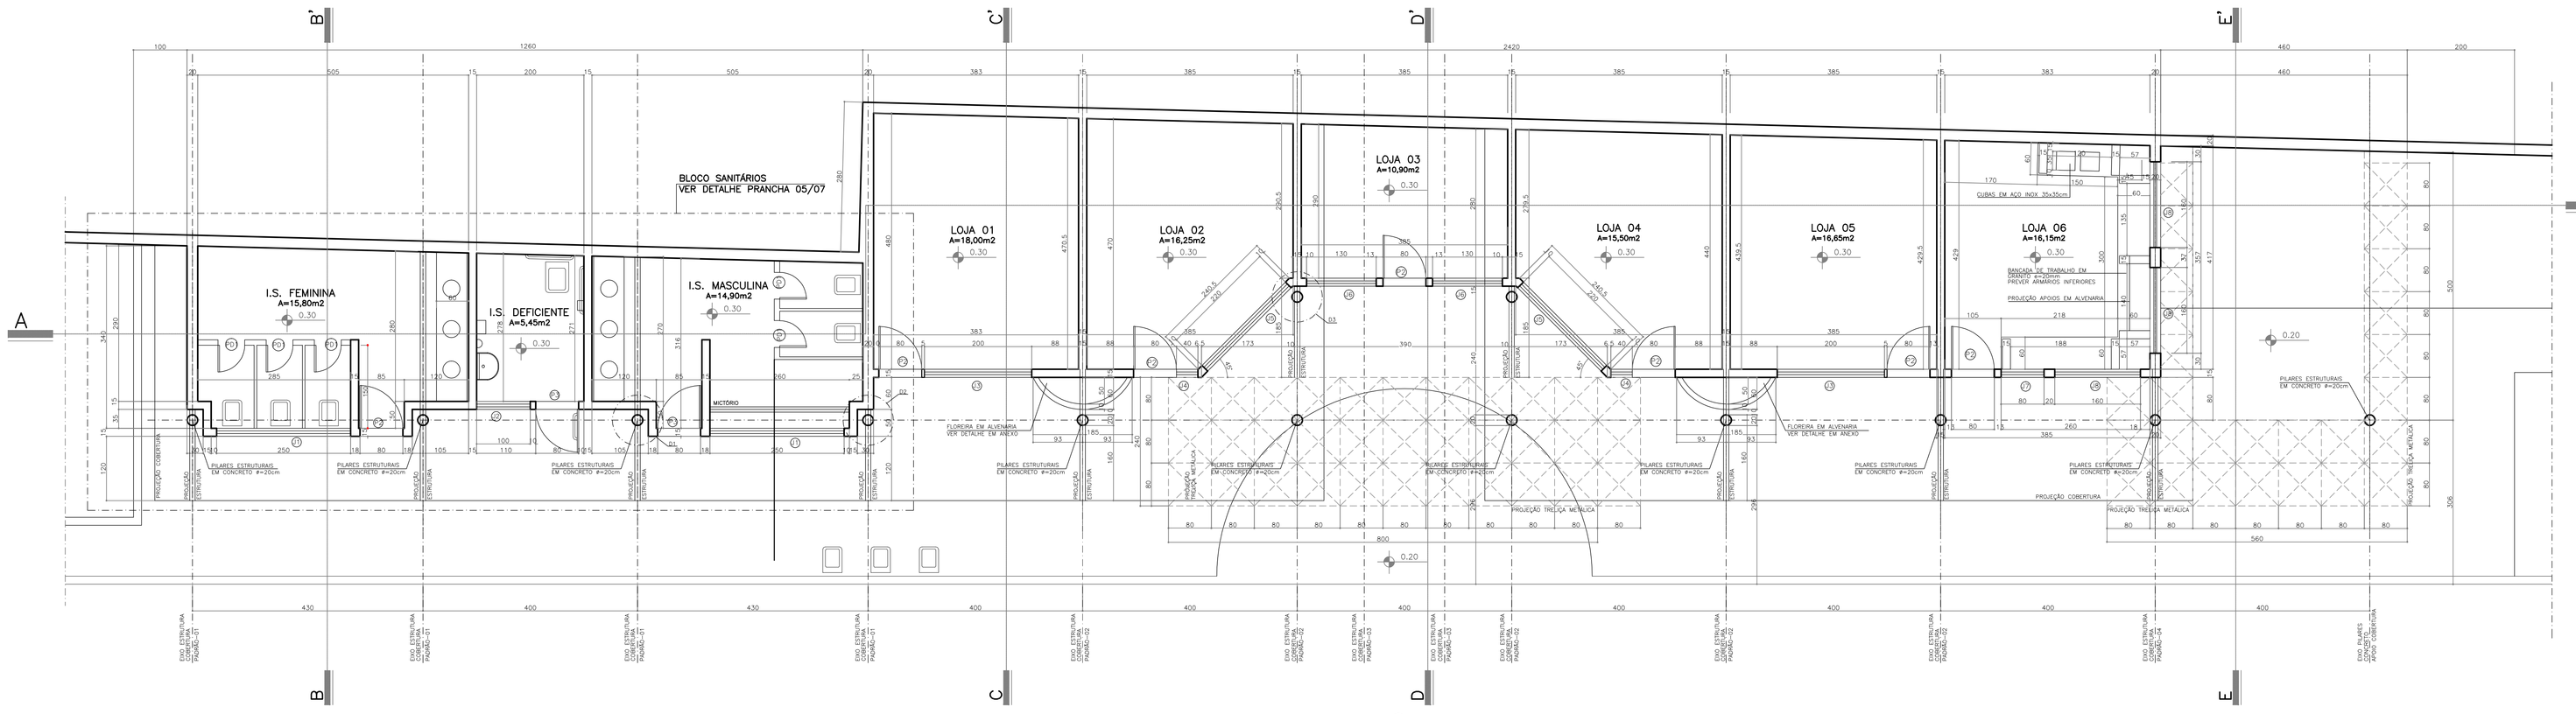



PLANTA LOJAS/SANITÁRIOS

ESCALA ..... 1 : 50

ELEVAÇÃO FRONTAL


ELEVAÇÃO LATERAL

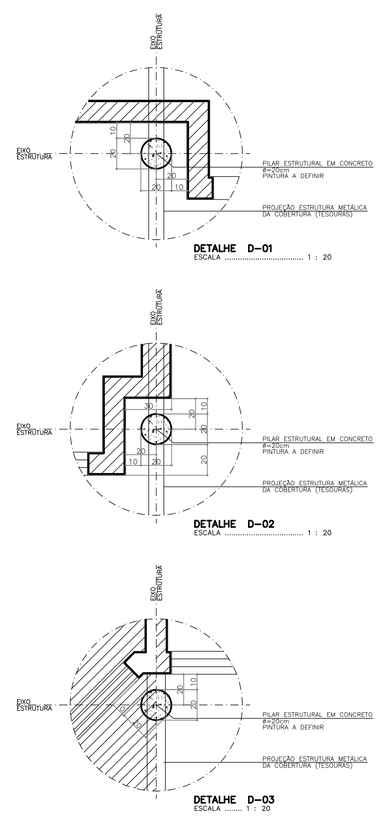

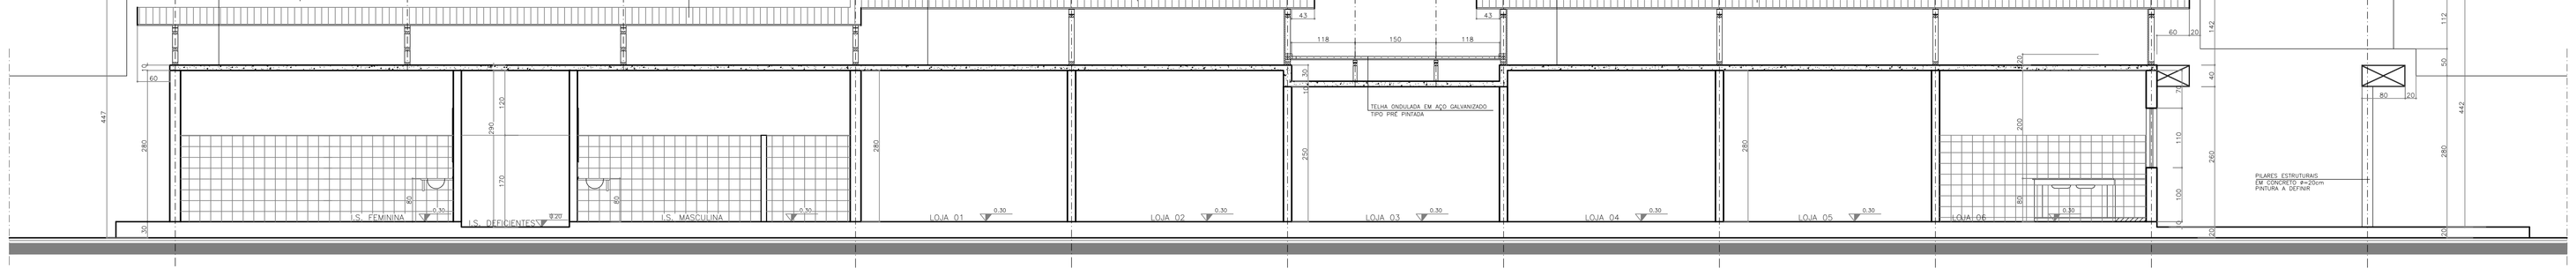


CORTE AA'

ESCALA ..... 1 : 50

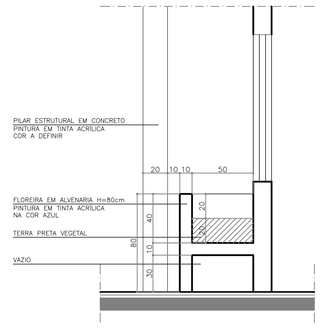


DETALHE FLOREIRA

ESCALA ..... 1 : 25

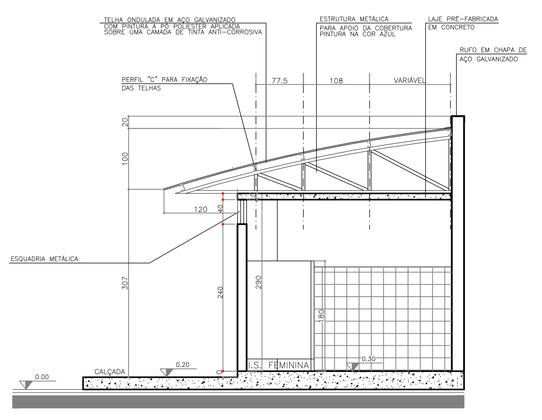


CORTE BB'

ESCALA ..... 1 : 50

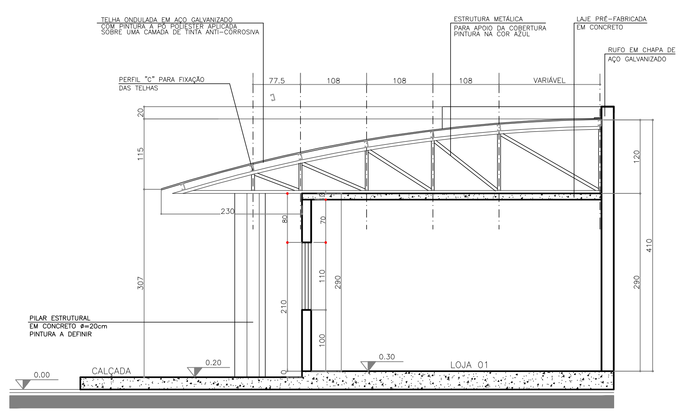


CORTE CC'

ESCALA ..... 1 : 50

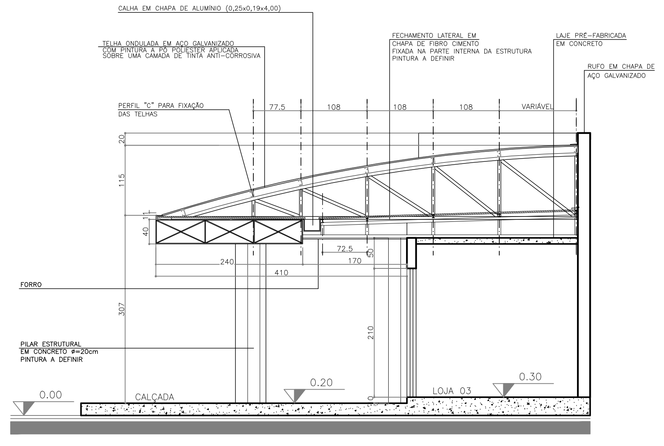


CORTE DD'

ESCALA ..... 1 : 50

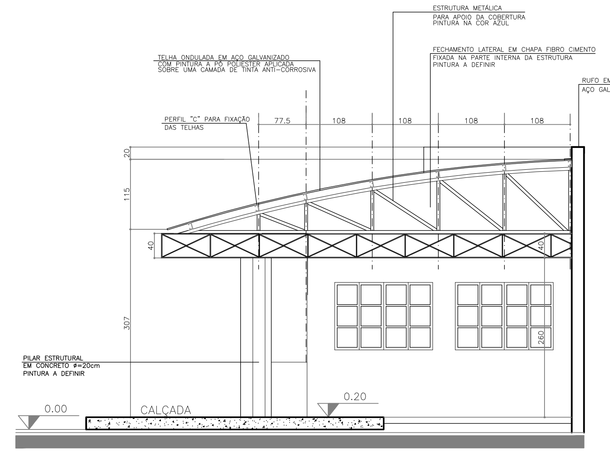


CORTE EE'

ESCALA ..... 1 : 50

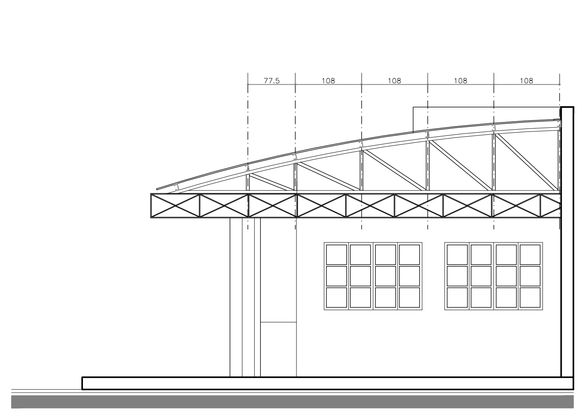

ELEVAÇÃO LATERAL

ESCALA ..... 1 : 50

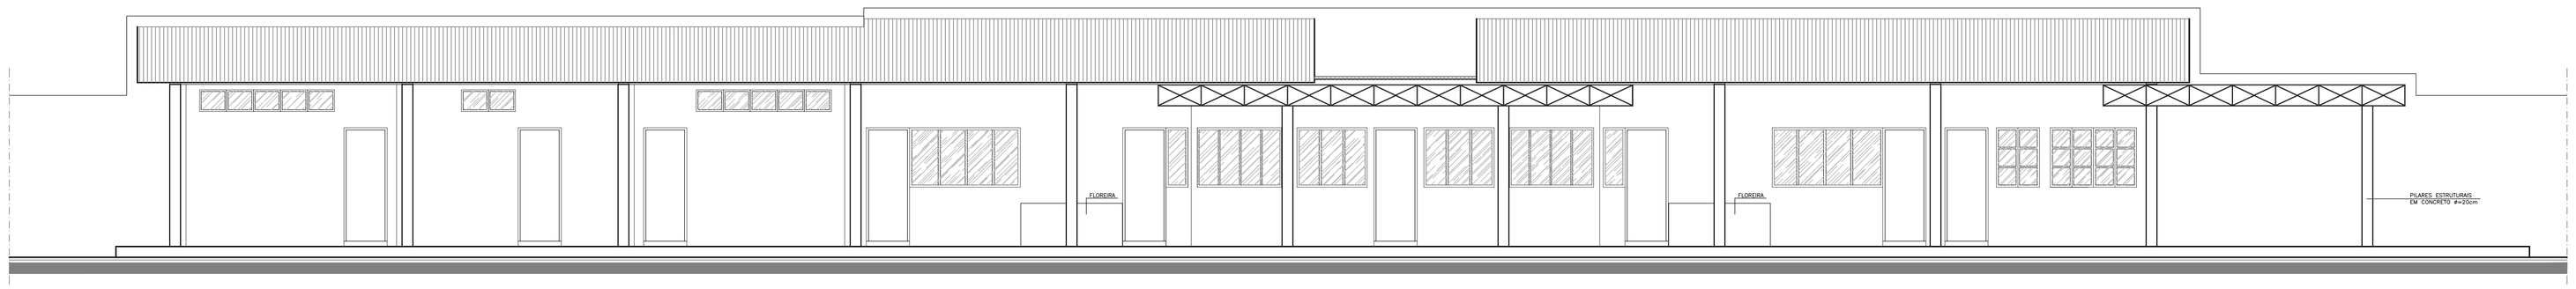

ELEVAÇÃO FRONTAL

– AVENIDA EMILIO JOHNSON –

ESCALA ..... 1 : 50

QUADRO RESUMO DE ESQUADRIAS (JANELAS)

MATERIAL	NOMENCLATURA	DIMENSÕES LARG.	ALT.	PEIT.	QUANT.	SISTEMA	VIDRO TIPO	VIDRO ESPES.	ACABAMENTO	OBSERVAÇÃO
FERRO	J01	250	040	240	02	MAX.AR	INCOLOR	3mm	PINTURA	
FERRO	J02	100	040	240	01	MAX.AR	INCOLOR	3mm	PINTURA	
FERRO	J03	200	110	100	02	MAX.AR	INCOLOR	3mm	PINTURA	
FERRO	J04	040	110	100	02	MAX.AR	INCOLOR	3mm	PINTURA	
FERRO	J05	220	110	100	02	MAX.AR	INCOLOR	3mm	PINTURA	
FERRO	J06	130	110	100	02	MAX.AR	INCOLOR	3mm	PINTURA	
FERRO	J07	080	110	100	01	ABRIR	INCOLOR	3mm	PINTURA	
FERRO	J08	160	110	100	03	ABRIR	INCOLOR	3mm	PINTURA	
FERRO	J09	070	120	090	02	FIXA	INCOLOR	6mm	PINTURA	
FERRO	J10	080	120	090	02	FIXA	INCOLOR	6mm	PINTURA	
FERRO	J11	080	120	090	02	FIXA	INCOLOR	6mm	PINTURA	
FERRO	J12	100	120	090	01	FIXA	INCOLOR	6mm	PINTURA	
FERRO	J13	120	120	080	02	MAX.AR	INCOLOR	3mm	PINTURA	
ALUMÍNIO	J14	230	230	230	02	FIXA	–	–	ANODIZADO	VENEZIANA
ALUMÍNIO	J15	180	030	230	02	FIXA	–	–	ANODIZADO	VENEZIANA

QUADRO RESUMO DE ESQUADRIAS (PORTAS)

MATERIAL	NOMENCLATURA	DIMENSÕES LARG.	ALT.	PEIT.	QUANT.	SISTEMA	VIDRO TIPO	VIDRO ESPES.	ACABAMENTO	OBSERVAÇÃO
FERRO	P01	070	210	–	04	ABRIR	–	–	PINTURA	CHAPEADA/EXT.
FERRO	P02	080	210	–	08	ABRIR	–	–	PINTURA	CHAPEADA/EXT.
FERRO	P03	080	210	–	01	ABRIR	–	–	PINTURA	CHAPEADA/EXT.
MADEIRA	P01	050	160	–	05	ABRIR	–	–	PINTURA	INTERNA

QUADRO ESPECIFICAÇÕES REFERÊNCIA DE CORES

- CONSTRUÇÕES EM ALVENARIA
  - PINTURA NA COR AMARELO–CLARO TINTA LÁTEX ACRÍLICA COR H077 SUVINIL SELFCOLOR OU SIMILAR REFERÊNCIA 5309–8 PANTONE
- PILARES ESTRUTURAIS EM CONCRETO
  - PINTURA NA COR VERMELHA TINTA LÁTEX ACRÍLICA COR L134 SUVINIL SELFCOLOR OU SIMILAR REFERÊNCIA 597–2 PANTONE
- TRELIÇA METÁLICA
  - PINTURA NA COR VERMELHA TINTA ESMALTE SINTÉTICO COR L134 SUVINIL SELFCOLOR OU SIMILAR REFERÊNCIA 597–2 PANTONE
- ESTRUTURA METÁLICA COBERTURA
  - PINTURA NA COR AZUL TINTA ESMALTE SINTÉTICO COR L013 SUVINIL SELFCOLOR OU SIMILAR REFERÊNCIA 5223–3 PANTONE
- TELHA METÁLICA COBERTURA
  - PINTURA NA COR VERDE REFERÊNCIA 5275–1 PANTONE
- RUFO METÁLICO
  - PINTURA NA COR VERDE TINTA ESMALTE SINTÉTICO COR L052 SUVINIL SELFCOLOR OU SIMILAR REFERÊNCIA 5275–1 PANTONE
- ESQUADRIAS
  - PINTURA NA COR VERMELHA TINTA ESMALTE SINTÉTICO COR L134 SUVINIL SELFCOLOR OU SIMILAR REFERÊNCIA 597–2 PANTONE
- FLOREIRA EM ALVENARIA
  - PINTURA NA COR AZUL TINTA LÁTEX ACRÍLICA COR L017 SUVINIL SELFCOLOR OU SIMILAR REFERÊNCIA 5223–3 PANTONE
- MURO DE DIVISA
  - PINTURA NA COR AZUL TINTA LÁTEX ACRÍLICA COR L018 SUVINIL SELFCOLOR OU SIMILAR REFERÊNCIA 5227–7 PANTONE

QUADRO DE ESPECIFICAÇÕES DE REVESTIMENTOS

- BLOCO LOJAS 01, 02, 03, 04 E 05
  - PISO: CERÂMICO 30x30cm PI–4 ALTO TRÁFEGO COR CINZA
  - PAREDE: PINTURA EM TINTA LÁTEX PVA SUVINIL REFERÊNCIA F097 SELFCOLOR OU SIMILAR
  - TETO: LAJE PRÉ–FABRICADA EM CONCRETO COM PINTURA EM TINTA LÁTEX SUVINIL REF. F097 SELFCOLOR OU SIMILAR
- LOJA 06
  - PISO: CERÂMICO 30x30cm PI–4 ALTO TRÁFEGO COR CINZA/ÁREA EXTERNA PISO EM PETIT PAVÉ
  - PAREDE: AZULEJOS 20x20cm COR BRANCA H FINAL=160cm – COMPLETAR REVESTIMENTO COM PINTURA OU SIMILAR
  - TETO: LAJE PRÉ–FABRICADA EM CONCRETO COM PINTURA EM TINTA LÁTEX SUVINIL REF. F097 SELFCOLOR EM TINTA ACRÍLICA COR BRANCA ATÉ O TETO.
- BANHEIROS
  - PISO: GRANITINA POLIDA COR CINZA 30% PRETO E 70% BRANCO COM DEMÃO DE SELADOR ACRÍLICO
  - PAREDE: AZULEJOS 20x20cm COR BRANCA H FINAL=180cm – COMPLETAR REVESTIMENTO COM PINTURA OU SIMILAR
  - TETO: LAJE PRÉ–FABRICADA EM CONCRETO COM PINTURA EM TINTA LÁTEX SUVINIL REF. F097 SELFCOLOR OU SIMILAR
- CENTRAL DE INFORMAÇÕES, GUARITA, FISCALIZAÇÃO E DEPOSITO
  - PISO: GRANITINA POLIDA COR CINZA 30% PRETO E 70% BRANCO COM DEMÃO DE SELADOR ACRÍLICO
  - PAREDE: PINTURA EM TINTA LÁTEX PVA SUVINIL REFERÊNCIA F097 SELFCOLOR OU SIMILAR
  - TETO: LAJE PRÉ–FABRICADA EM CONCRETO COM PINTURA EM TINTA LÁTEX SUVINIL REF. F097 SELFCOLOR OU SIMILAR

OBRA:

REFORMA DO TERMINAL DE TRANSPORTE COLETIVO - CENTRAL -

Prefeitura Municipal de Almirante Tamandaré
Secretaria Municipal de Obras e Infraestrutura
Diretoria de Gestão de Projetos

ARQUI

REFERÊNCIA: DETALHES DA LOJAS, SANITÁRIOS CORTES E ELEVAÇÕES

PRANCHA 04 05

DESENHO

AUTOR DO PROJETO: Cesar L. Chamuteca - Eng. Civil - CREA: 87.198/D - PR

ESCALA: INDICADA

EXECUÇÃO

DATA: OUTUBRO/2017