

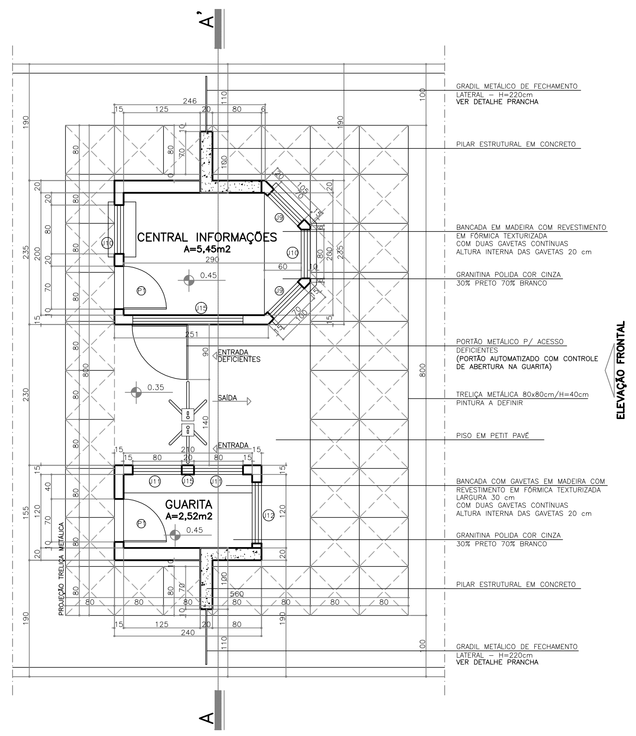


BLOCO CENTRAL/GUARITA
PLANTA
ESCALA ..... 1 : 50

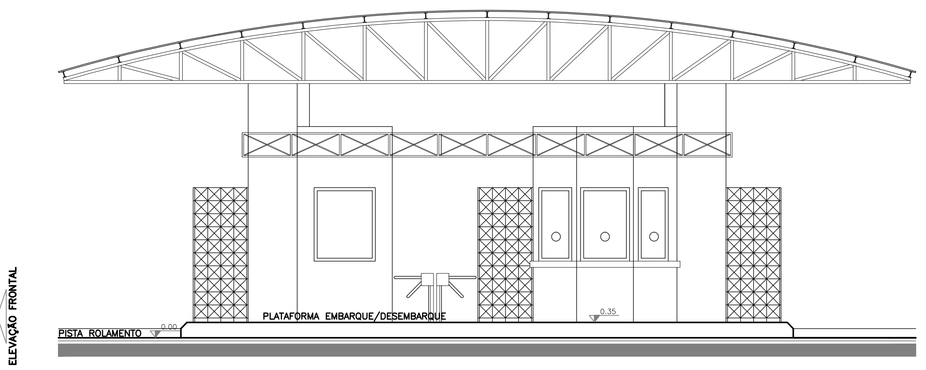


BLOCO CENTRAL/GUARITA
ELEVAÇÃO FRONTAL
ESCALA ..... 1 : 50

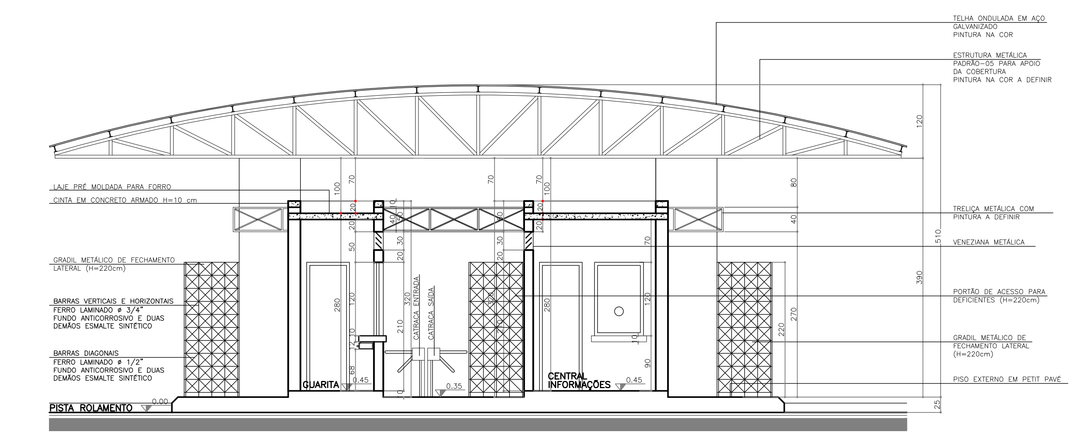


BLOCO CENTRAL/GUARITA
CORTE AA'
ESCALA ..... 1 : 50


BLOCO FISCALIZAÇÃO/DEPÓSITO
PLANTA
ESCALA ..... 1 : 50

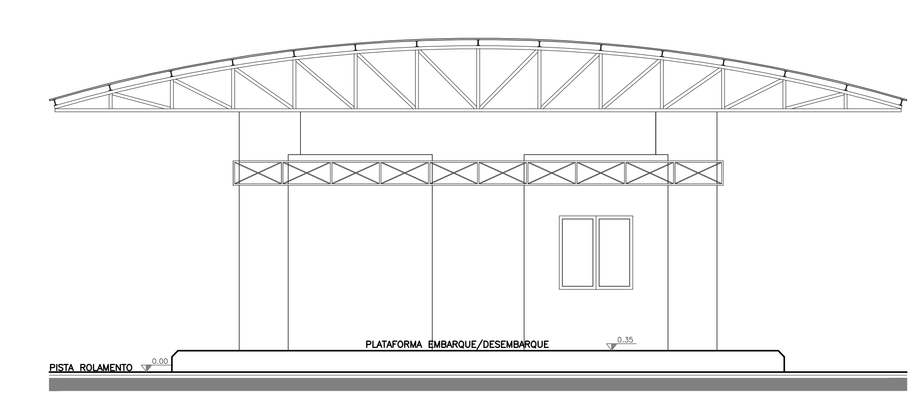

BLOCO FISCALIZAÇÃO/DEPÓSITO
ELEVAÇÃO FRONTAL
ESCALA ..... 1 : 50

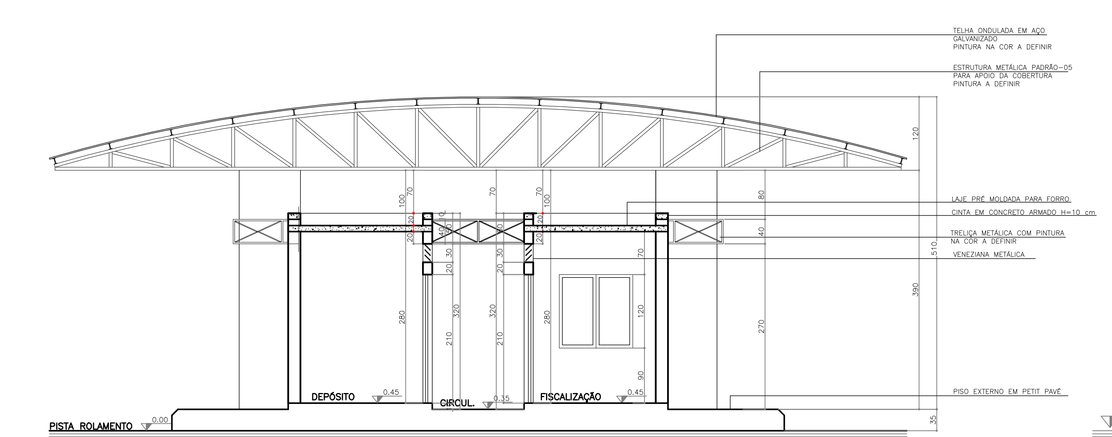

BLOCO FISCALIZAÇÃO/DEPÓSITO
CORTE AA'
ESCALA ..... 1 : 50

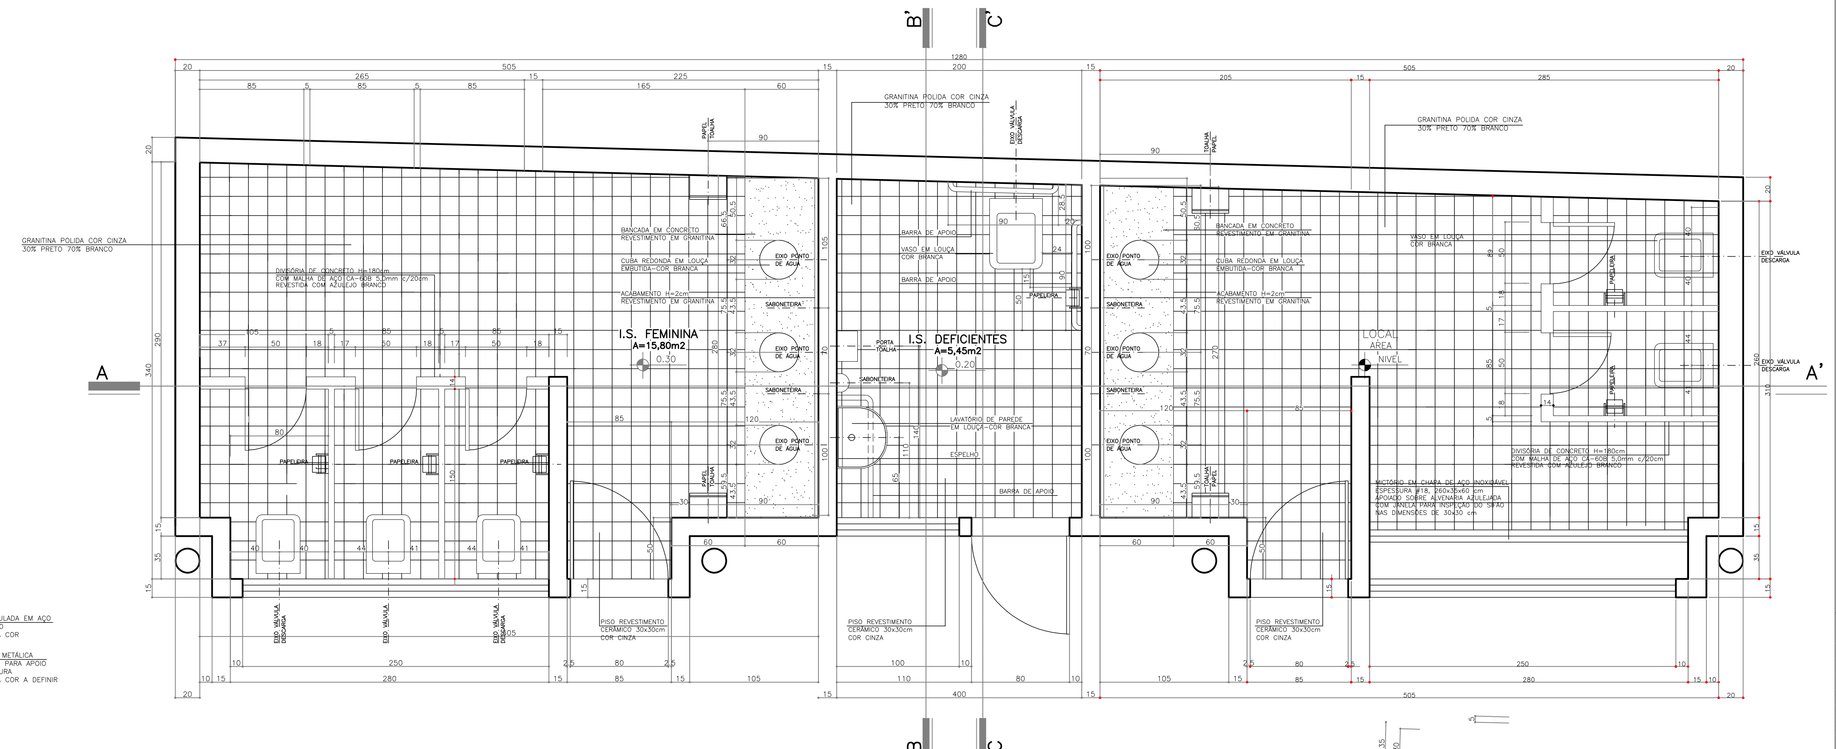
B
C
A
A'
I.S. FEMININA
A=15,90m2
I.S. DEFICIENTES
A=5,45m2
LOCAL APTO. NÍVEL
GRANITINA POLIDA COR CINZA
SOB PRETO TOK BRANCO
BARRA DE APOIO
BARRA DE APOIO
BARRA DE APOI