






DETALHE 10
MONTAGEM DAS LUMINÁRIAS EM POSTE DE AÇO
SEM ESCALA

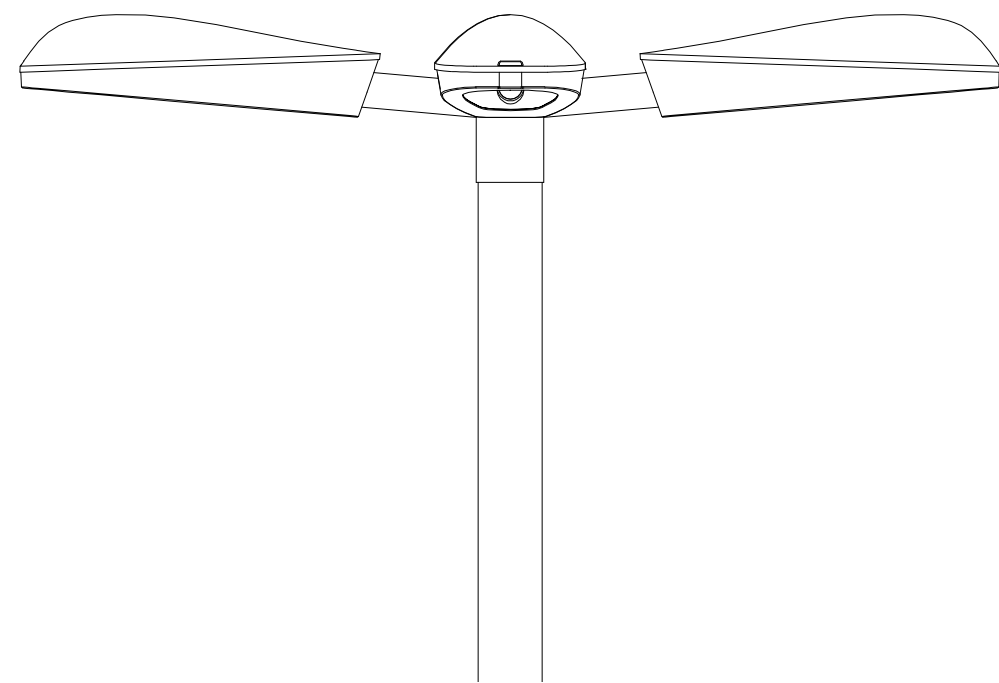


DETALHE 12
MONTAGEM DAS LUMINÁRIAS EM POSTE DE AÇO
VISTA LATERAL
SEM ESCALA

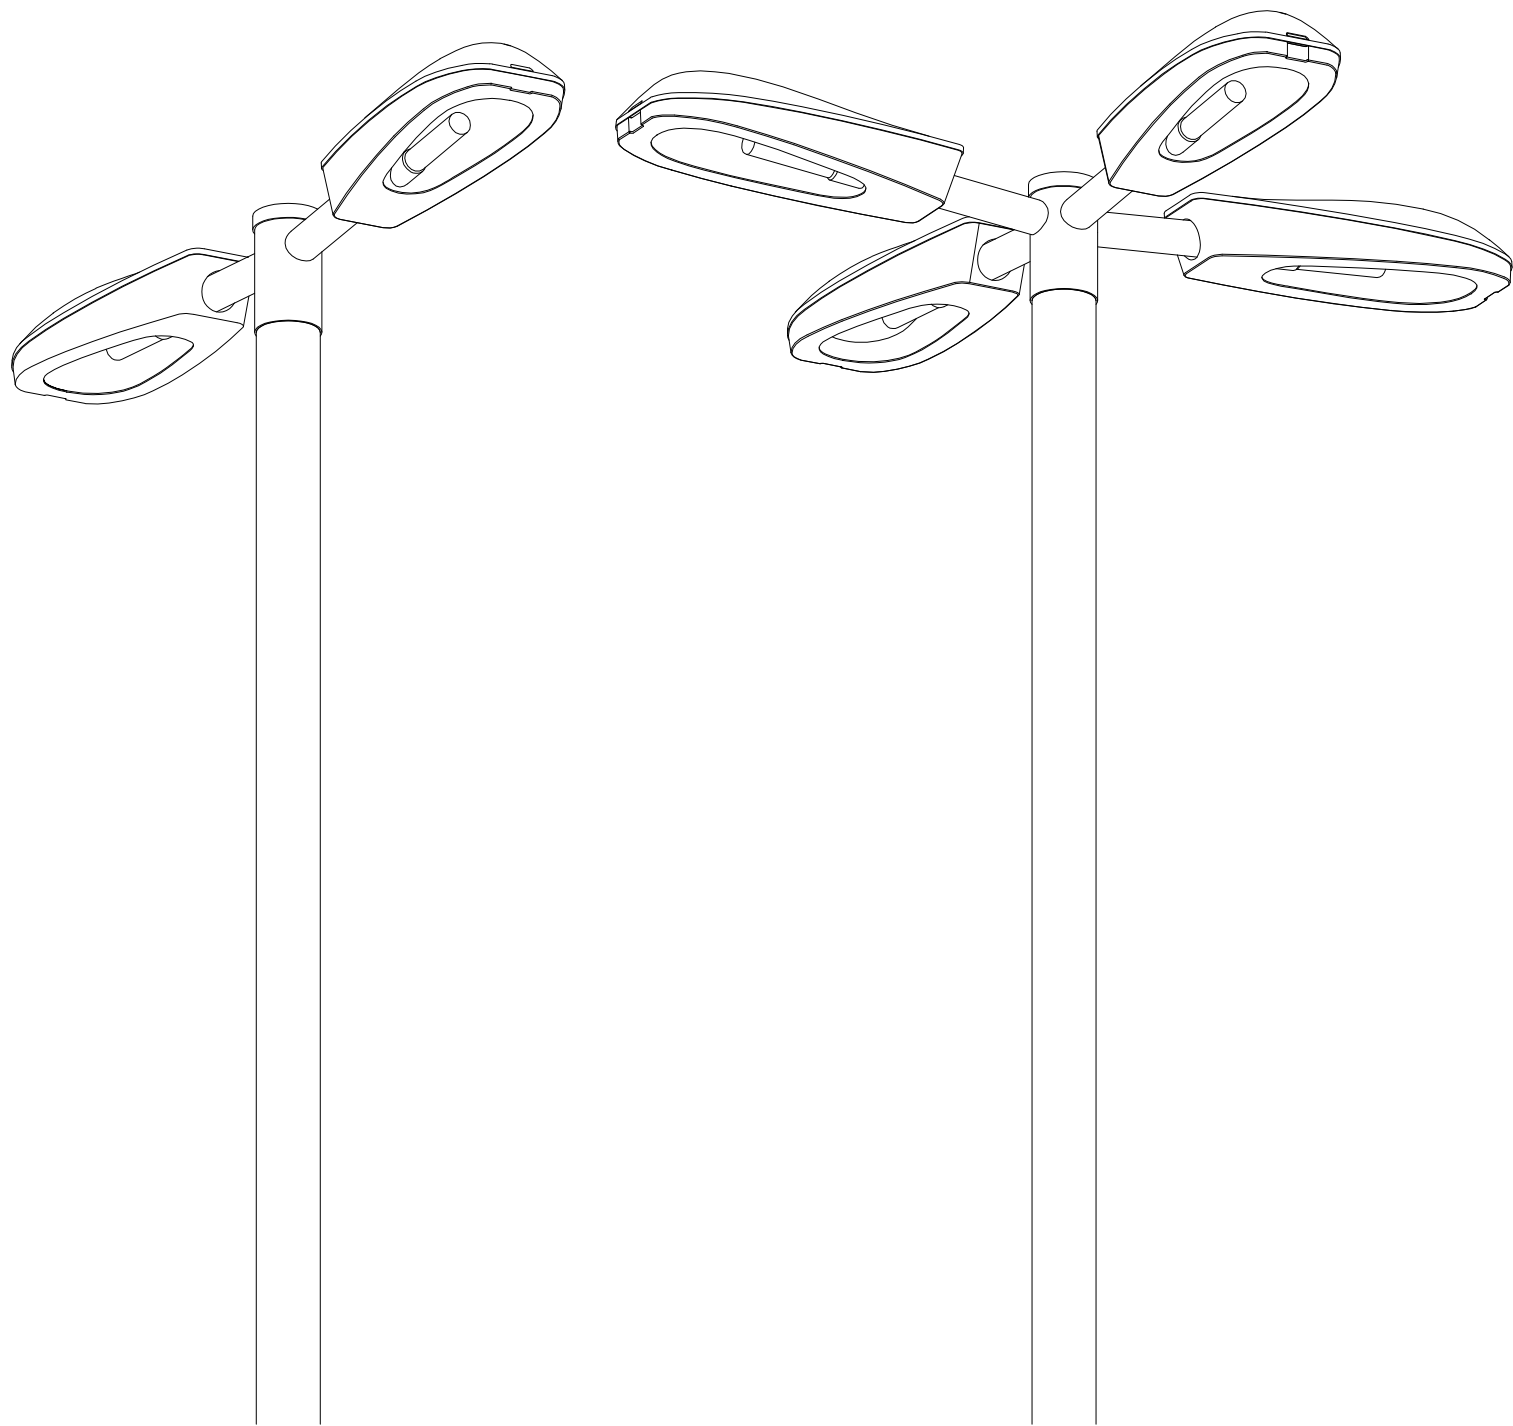


DETALHE 13
MONTAGEM DAS LUMINÁRIAS EM POSTE DE AÇO
VISTA ISOMÉTRICA
SEM ESCALA

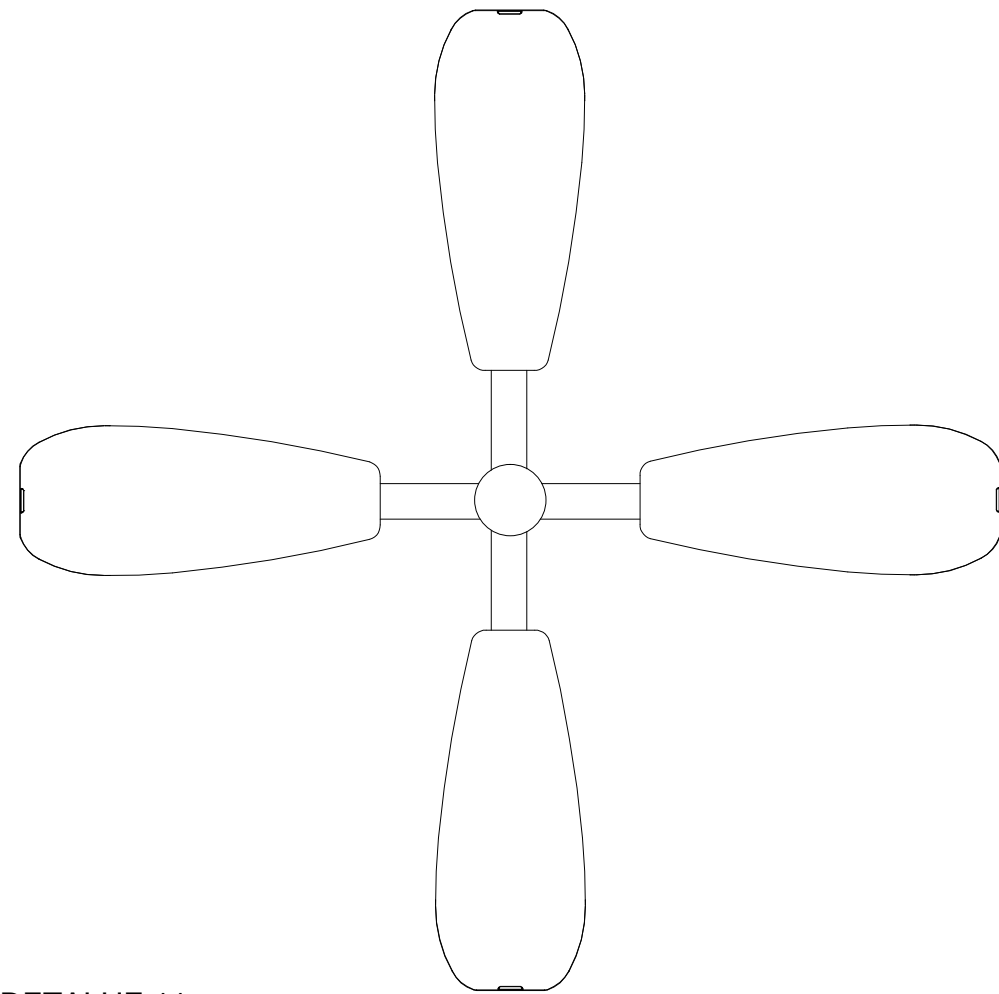


DETALHE 11
MONTAGEM DAS LUMINÁRIAS EM POSTE DE AÇO
VISTA SUPERIOR
SEM ESCALA

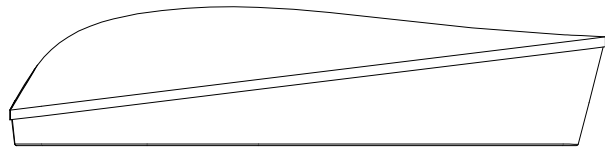


DETALHE 06
LUMINÁRIA - VISTA LATERAL
SEM ESCALA

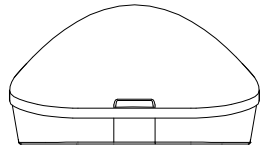

DETALHE 07
LUMINÁRIA - VISTA FRONTAL
SEM ESCALA

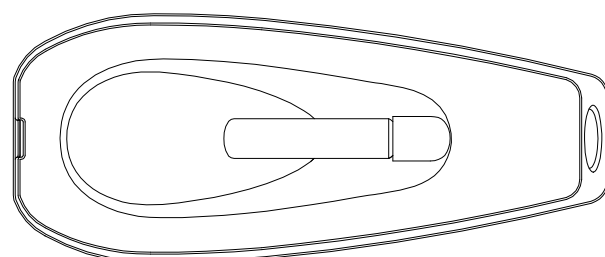

DETALHE 08
LUMINÁRIA - VISTA INFERIOR
SEM ESCALA

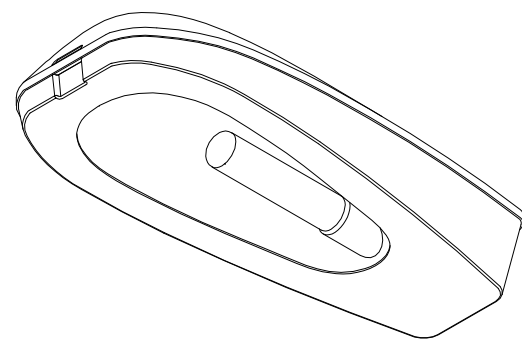


DETALHE 09
LUMINÁRIA - VISTA ISOMÉTRICA
SEM ESCALA




DETALHE 01
MONTAGEM DE CHAVE DE COMANDO EM POSTE
SEM ESCALA


ESQUEMA ELÉTRICO DA CHAVE BIPOLAR

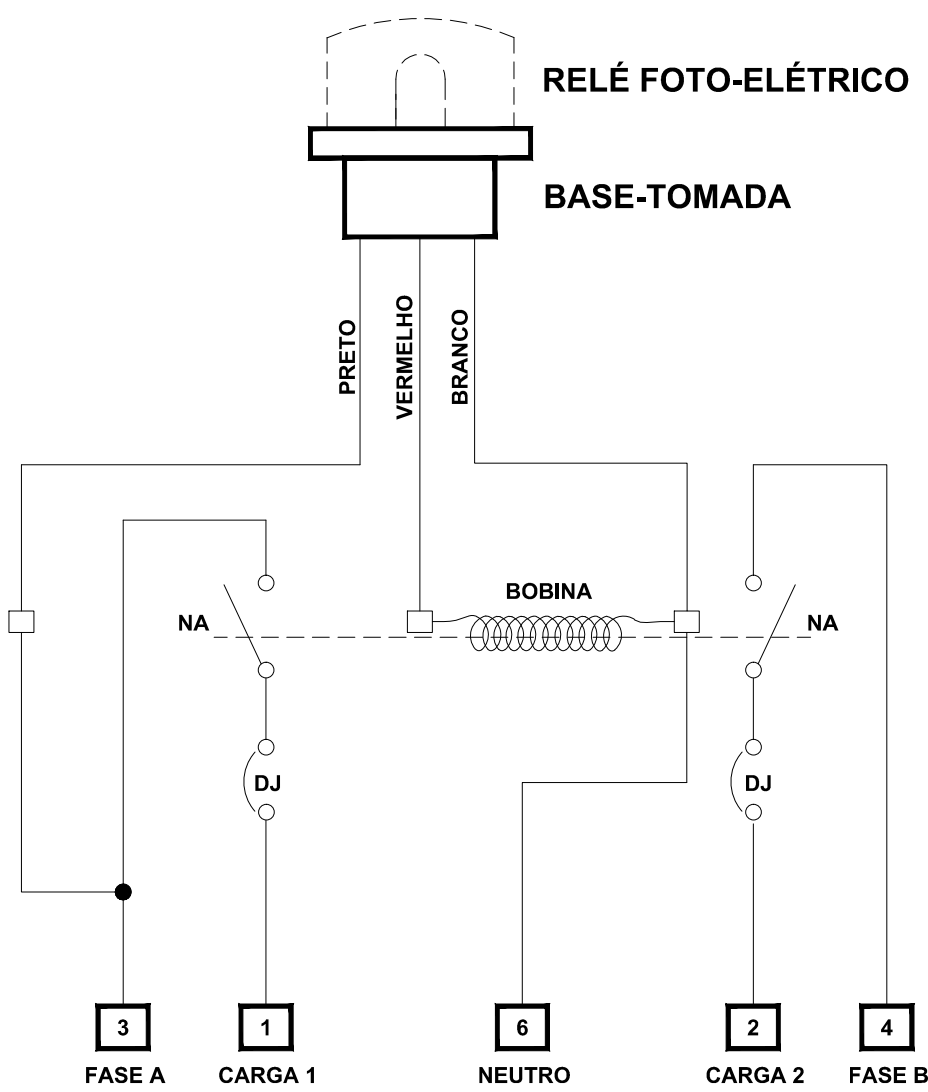


DETALHE 02
ESQUEMA ELÉTRICO
CHAVE DE COMANDO
SEM ESCALA

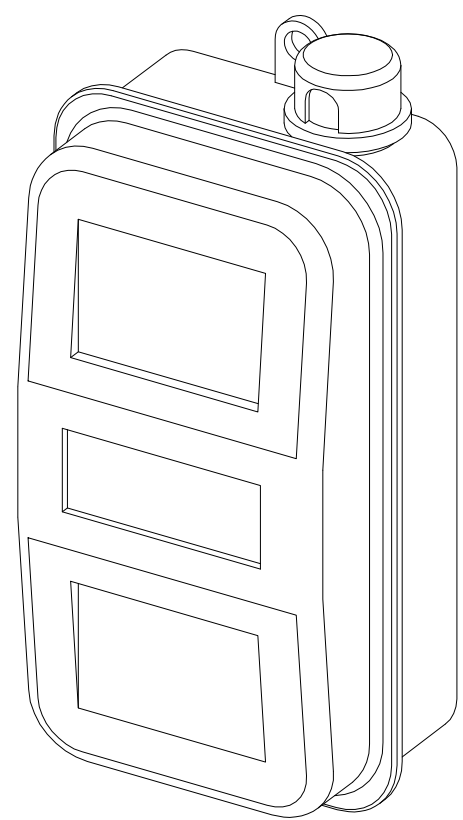

DETALHE 03
VISTA ISOMÉTRICA
CHAVE DE COMANDO
SEM ESCALA

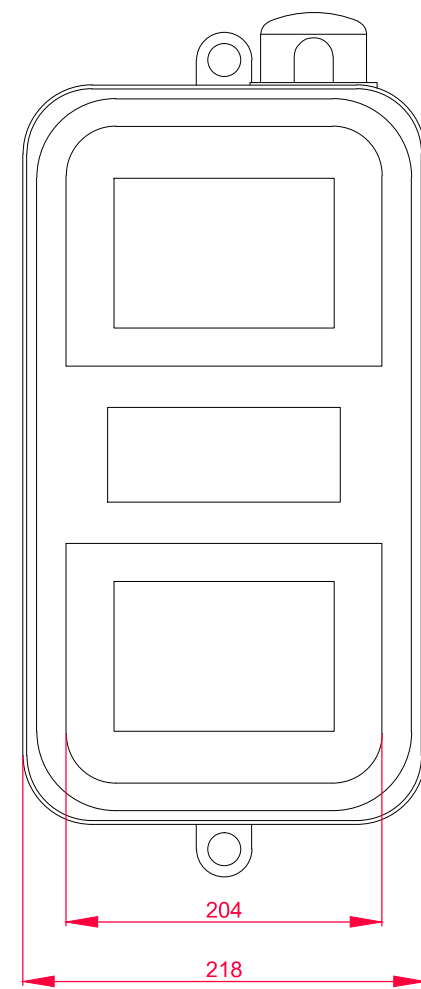

DETALHE 04
VISTA FRONTAL
CHAVE DE COMANDO
SEM ESCALA

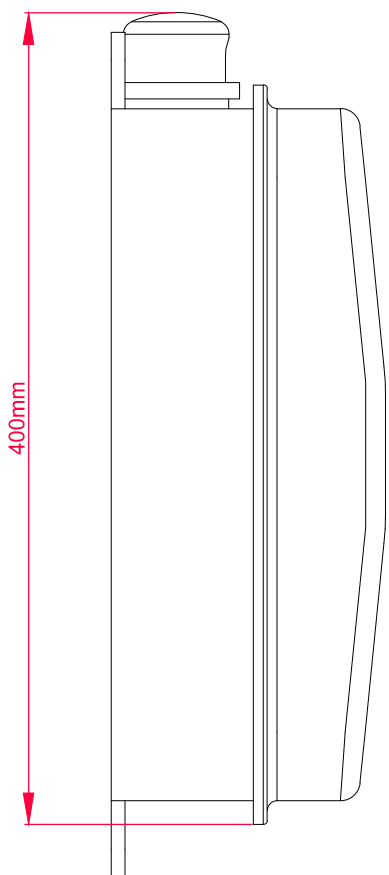



DETALHE 05
VISTA LATERAL
CHAVE DE COMANDO
SEM ESCALA



PAC DA MOBILIDADE DA REGIÃO METROPOLITANA DE CURITIBA PROGRAMA PRÓ TRANSPORTE - Ministério das Cidades ÓRGÃO FINANCIADOR - Caixa Econômica Federal

5ª	-	-	-	-	-
4ª	-	-	-	-	-
3ª	-	-	-	-	-
2ª	-	-	-	-	-
1ª	12/02/12	COMEC	EMIÇÃO INICIAL	-	-
DATA	SOLICITAÇÃO / ORIGEM	CORREÇÃO / ATENDIMENTO	VISTO	ARQUIVO	-

		GOVERNO DO ESTADO DO PARANÁ SECRETARIA DE ESTADO DO DESENVOLVIMENTO URBANO - SEDU COORDENAÇÃO DA REGIÃO METROPOLITANA DE CURITIBA - COMEC			
IDENTIFICAÇÃO DO PROJETO					
ESTUDOS E PROJETOS DE ENGENHARIA DO CORREDOR METROPOLITANO					
MUNICÍPIO					
SÃO JOSÉ DOS PINHAIS, PIRAQUARA, PINHAIS E COLOMBO					
COORDENADOR DA COMEC		DIRETOR PRESIDENTE			
RUI HARA		GIL FERNANDO BUENO POLIDORO			
DIRETOR TÉCNICO		DIRETOR ADMINISTRATIVO FINANCEIRO		DIRETOR DE TRANSPORTE	
SANDRO ALMIR SETIM		ANGELA CHIESA ZANON		CARLOS DO REGO ALMEIDA FILHO	
IDENTIFICAÇÃO DO PROJETO					
TRECHO: CONTORNO LESTE BR-116 (SÃO JOSÉ DOS PINHAIS) A BR-476 (ARAUCÁRIA) (LOTE 03)					
CONTEÚDO					
PROJETO ELÉTRICO DE REDE DE DISTRIBUIÇÃO URBANA - SUBTRECHO C2B					
INÍCIO: EST 995+0,00 / FINAL: EST 1463+16,71=PF					
DATA	ESCALA	ARQUIVO	PRANCHA		
JULHO / 2013	INDICADA	RDU_613_RDU_C2b_24_D.dwg	<div>24</div> <div>29</div>		
AUTOR DO PROJETO		RESPONSÁVEL TÉCNICO			
Téc.Elet. Reinaldo Riboski- CREA 9.280-TD/PR		CARLOS V. A. DA ROCHA - CREA 21.833 D/PR			
COORDENADOR DO PROJETO		DESENHO			
CARLOS V. A. DA ROCHA - CREA 21.833 D/PR		RICARDO THOMAZ			
CONTRATADA					
CONSORCIO					
