



PLANTA GERAL DO SEGMENTO 1
ESCALA 1:250

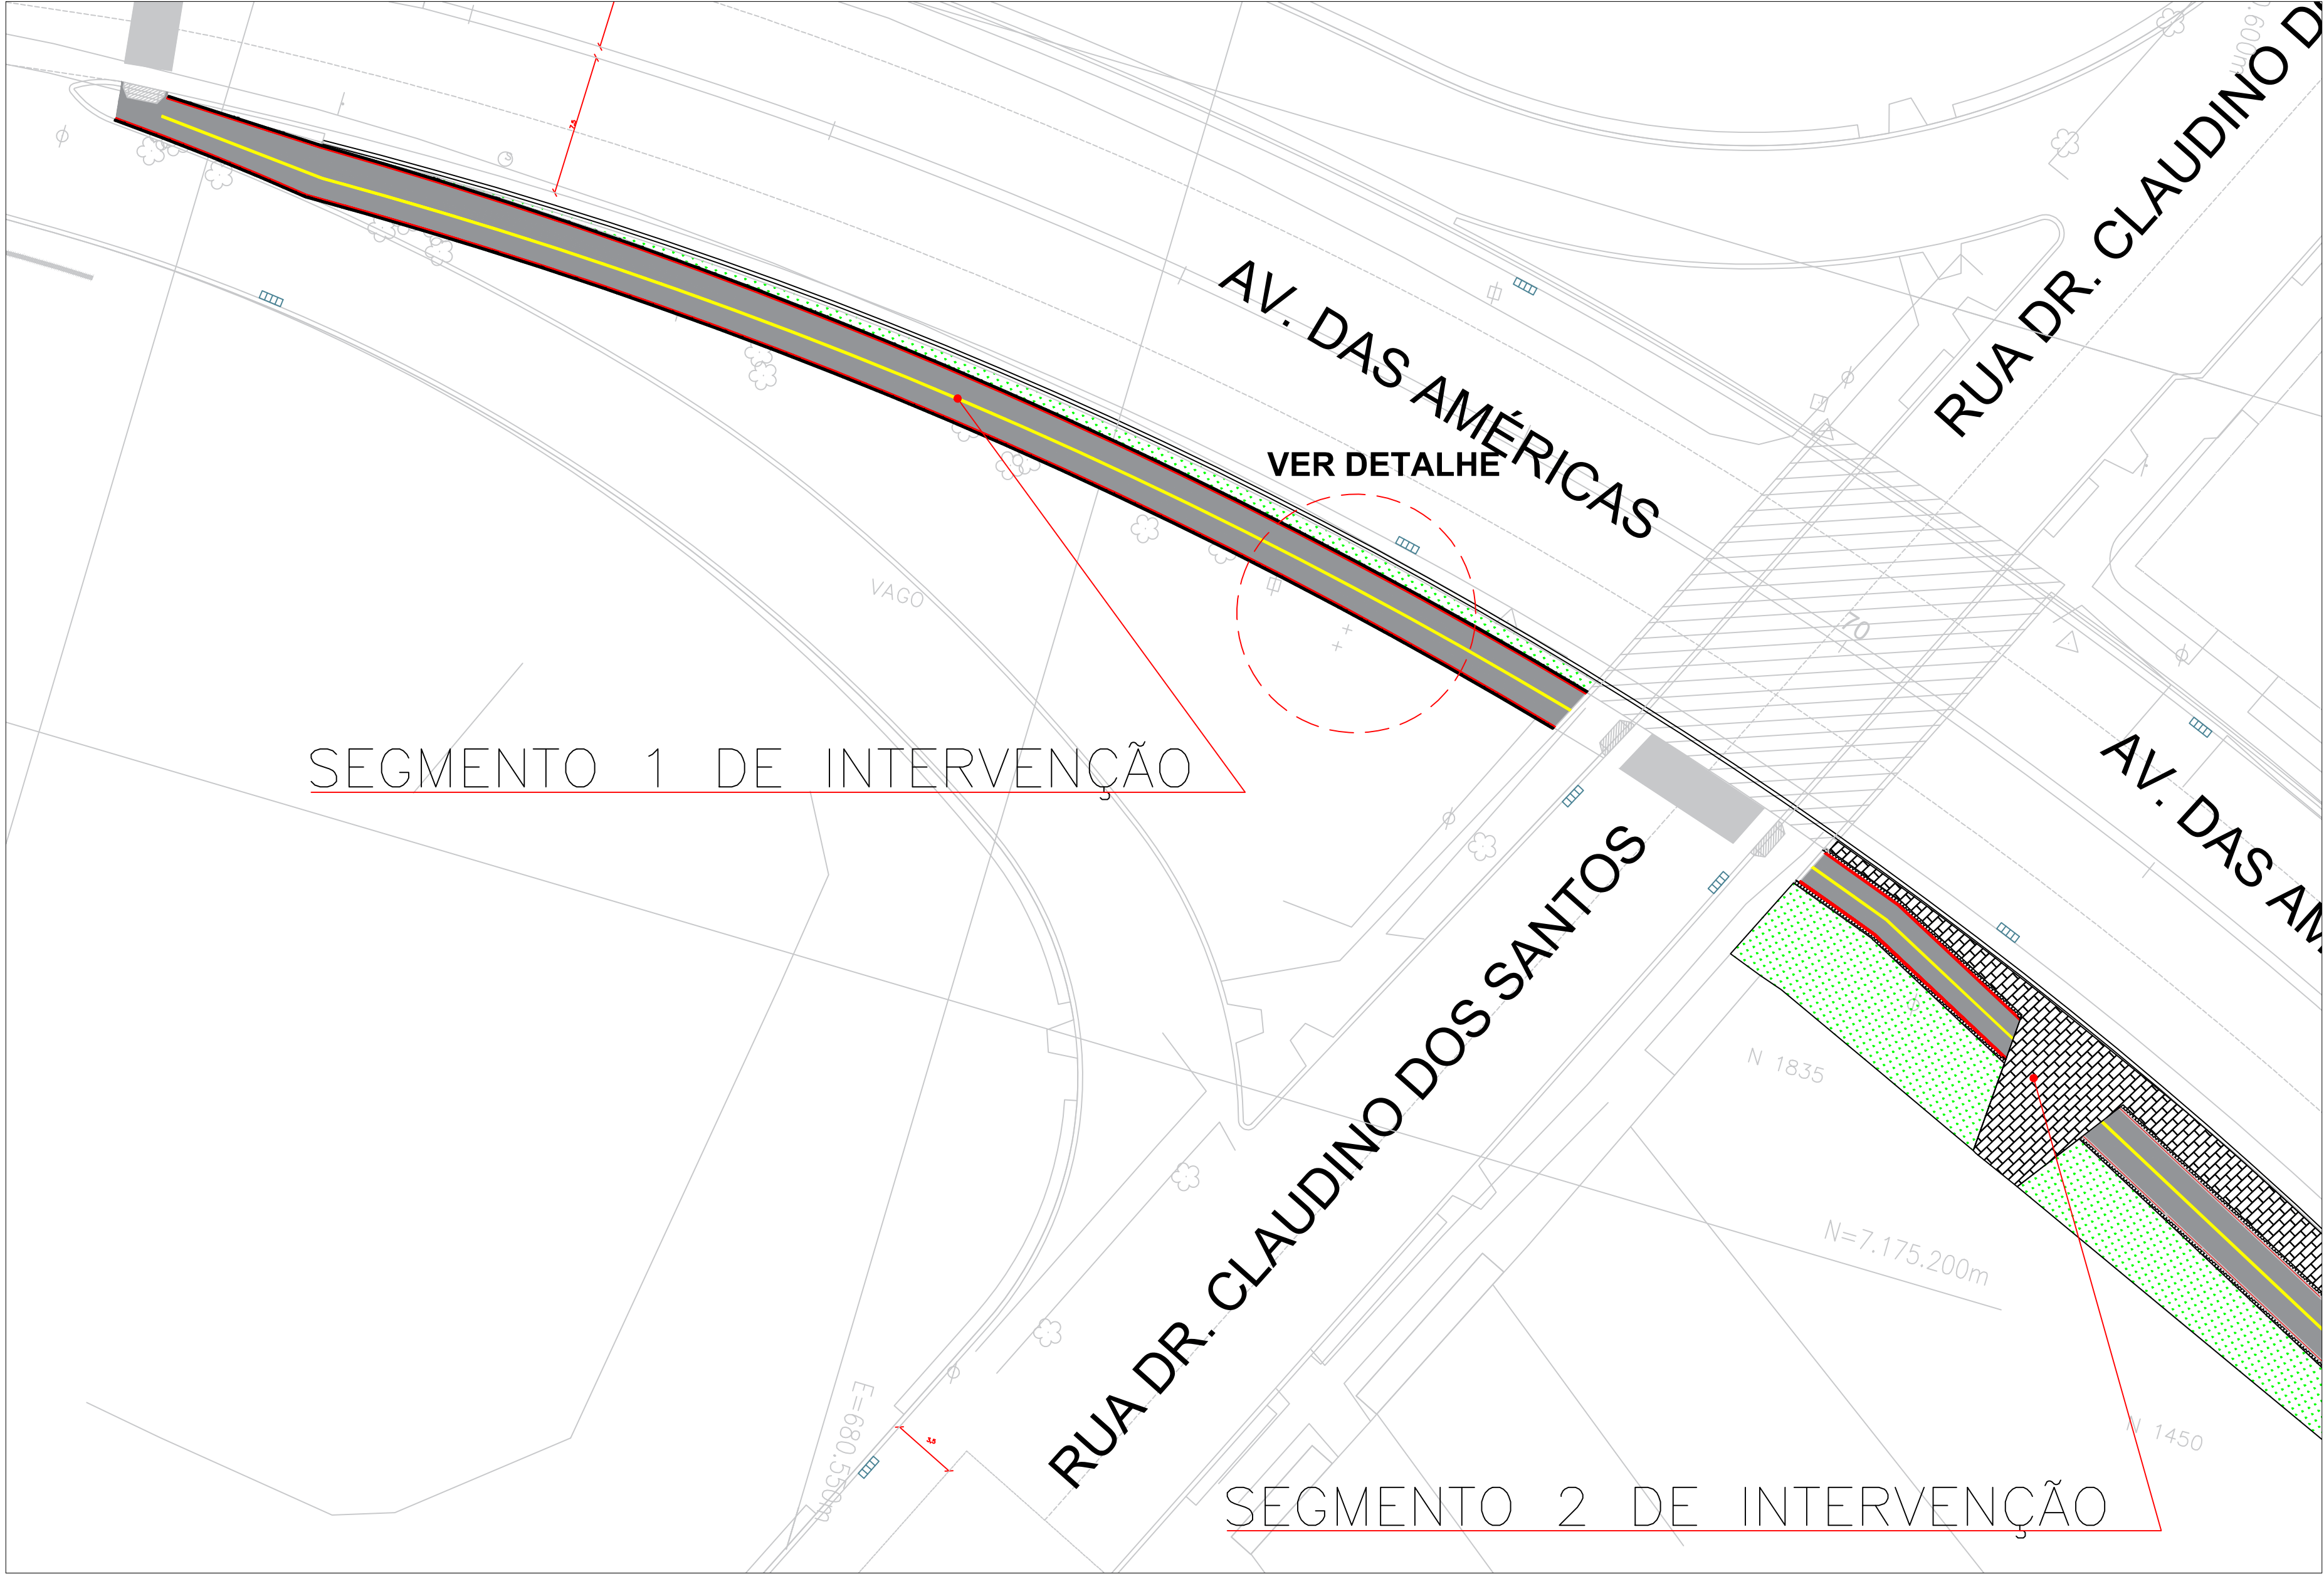

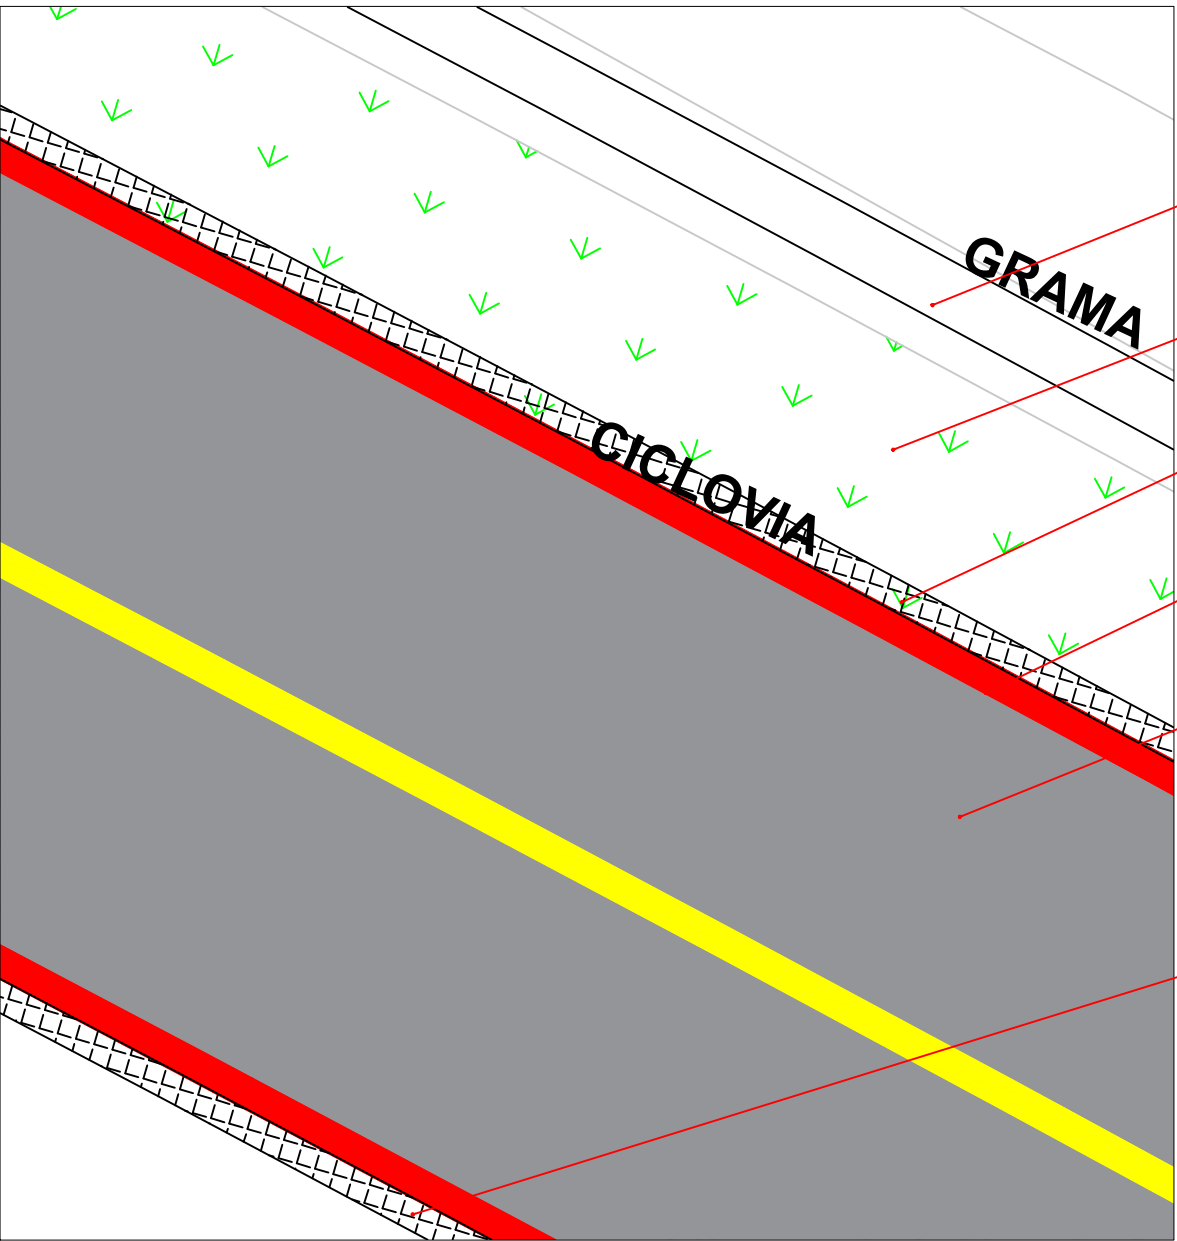

DETALHE DO SEGMENTO 1 - TRECHO COM CICLOVIA
ESCALA 1:25



VISTA DO SEGMENTO (MARÇO DE 2021)



5ª				
4ª				
3ª				
2ª				
1ª				
	DATA	SOLICITAÇÃO / ORIGEM	CORREÇÃO / ATENDIMENTO	VISTO
				ARQUIVO

 GOVERNO DO ESTADO DO PARANÁ SECRETARIA DE ESTADO DO DESENVOLVIMENTO URBANO - SEDU COORDENAÇÃO DA REGIÃO METROPOLITANA DE CURITIBA - COMEC					
IDENTIFICAÇÃO DO PROJETO ADEQUAÇÃO, REVISÃO E ELABORAÇÃO DE PROJETOS, SUPERVISÃO E APOIO A FISCALIZAÇÃO DAS OBRAS					
MUNICÍPIO SÃO JOSÉ DOS PINHAIS - PR					
DIRETOR PRESIDENTE GILSON DE JESUS DOS SANTOS			DIRETOR TÉCNICO RAUL CLEMENTE PECCIOLI FILHO		
FISCALIZAÇÃO DA EXECUÇÃO DAS OBRAS-CT 02/2018 RICARDO MÜLLER			FISCAL DO CONTRATO 03/2019 RICARDO M. F. ANDRADE	GESTOR DO CONTRATO 03/2019 CIBELE C. MELLO FRANCAZAK	
IDENTIFICAÇÃO DO PROJETO TRECHO - AVENIDA DAS AMÉRICAS - TRINCHEIRA JOAQUIM NABUCO - VIA LATERAL (Da estaca 65+00 até a estaca 72+10)					
CONTEÚDO INTERVENÇÕES-RUA LATERAL-TRINCHEIRA JOAQUIM NABUCO-SENTIDO AVENIDA DAS TORRES-SEGMENTO 01					
DATA MARÇO/2021	ESCALA indicada	ARQUIVO COMEC-PEGM-AMERICAS-VIA-LATERAL-R03.dwg	PRANCHA <div>02 / 03</div>		
AUTOR DO PROJETO Engº Civil Tatiana Gomes Tedesco- CREA: 102843RS Engº Civil D'Orléans Fernando B. de Freitas - CREA: 78456/RS COORDENADOR DO PROJETO Engº Civil Tatiana Gomes Tedesco- CREA: 102843RS Engº Civil D'Orléans Fernando B. de Freitas - CREA: 78456/RS		RESPONSÁVEL TÉCNICO Engº Civil José Carlos Teixeira Tedesco- CREA: 055546RS Engº Civil Tatiana Gomes Tedesco- CREA: 102843RS DESENHO Fernando			
CONTRATADA 