



PLANTA GERAL DO SEGMENTO 1

ESCALA 1:250

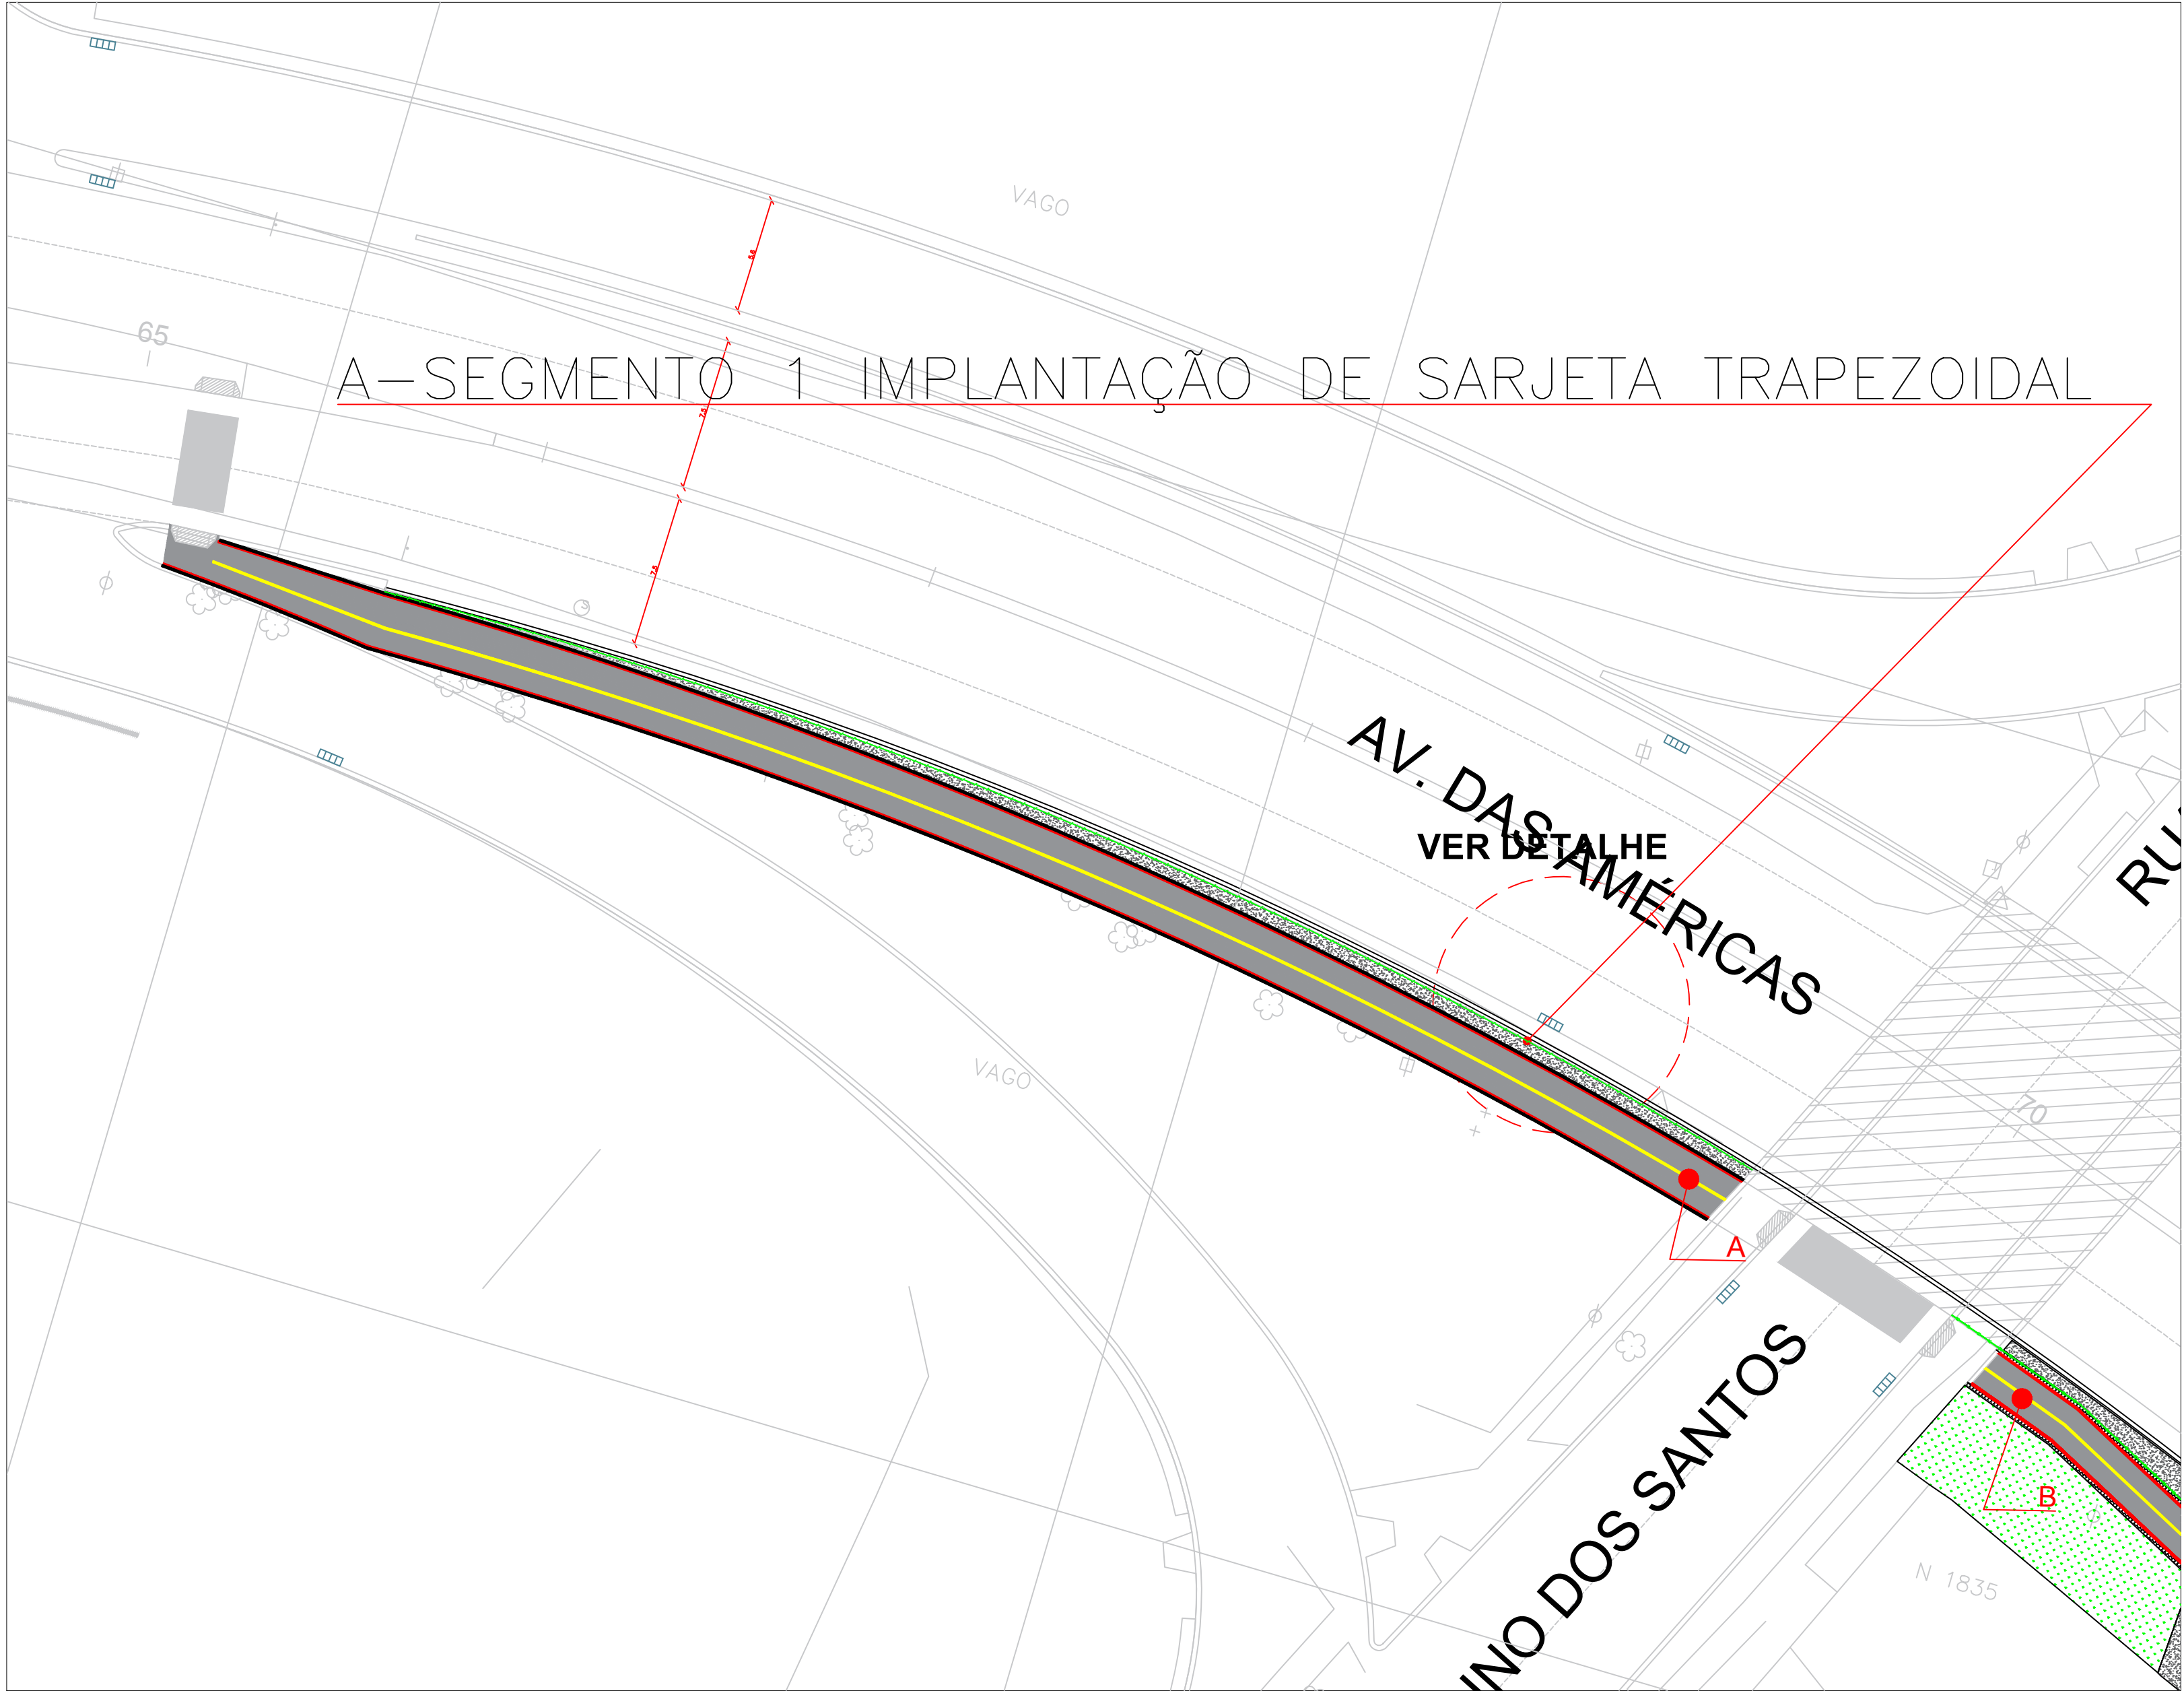


DETALHE DO SEGMENTO 1

ESCALA 1:50

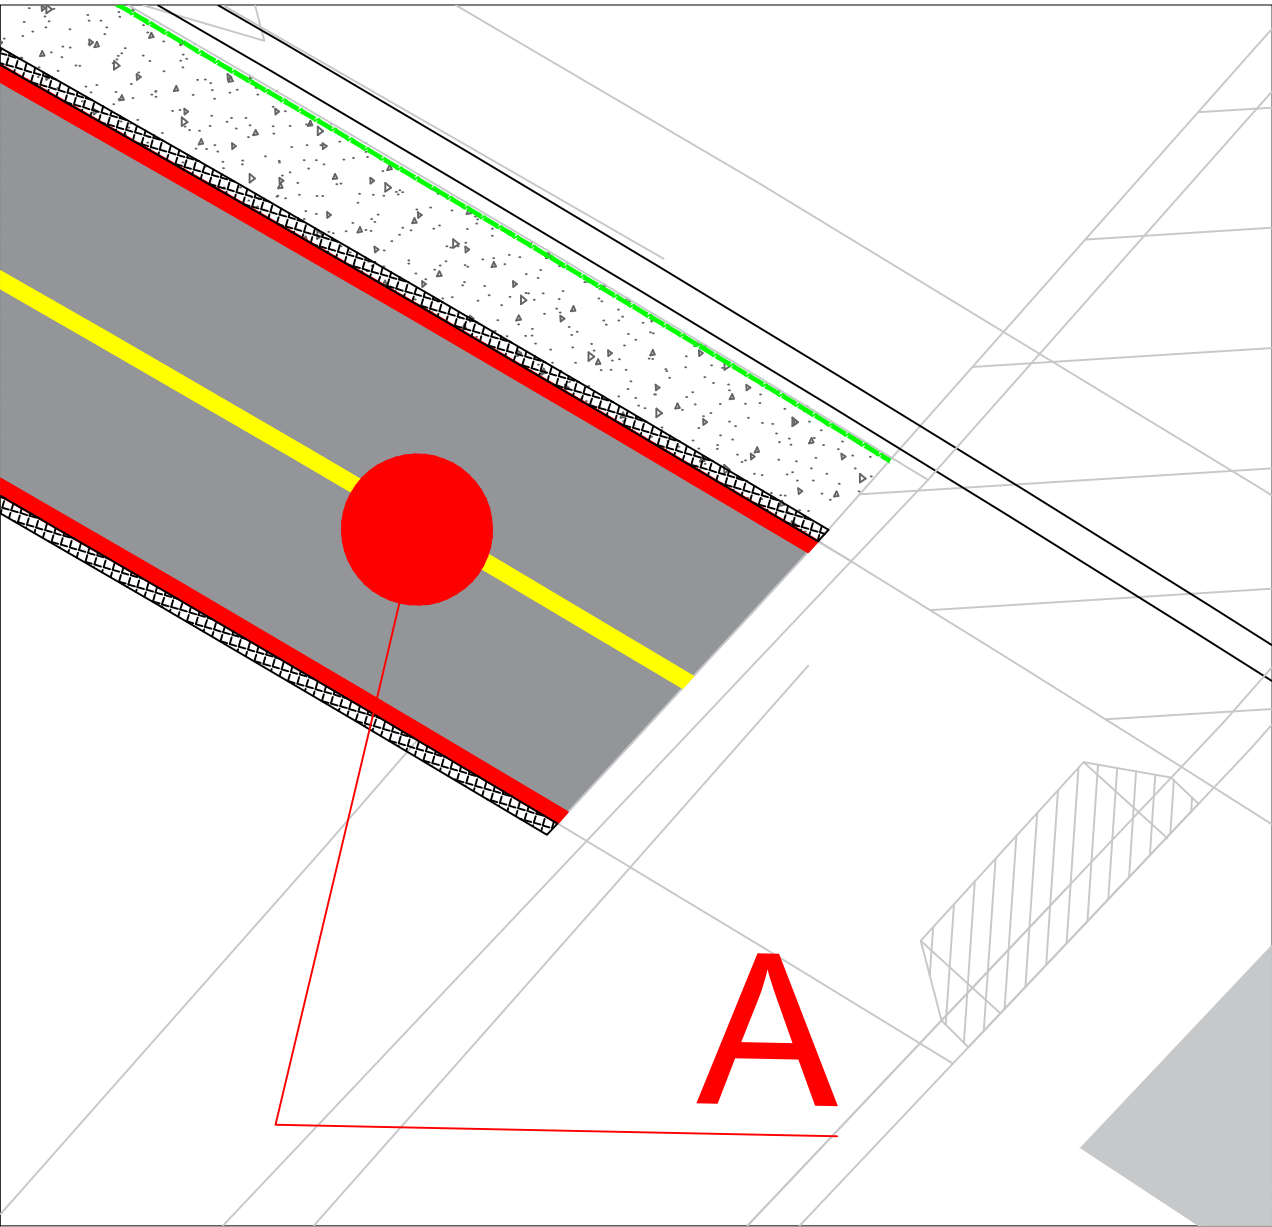

PAVIMENTAÇÃO EM PISO DE CONCRETO NO TRECHO EM BLOCOS


ESTRUTURA DO PISO DE CONCRETO

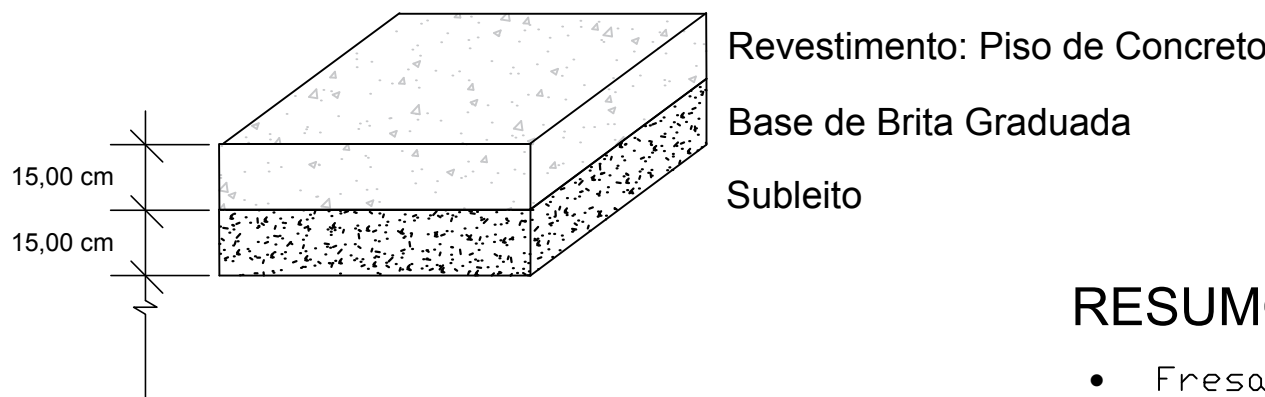


Observações para o Piso de concreto:

- 1. Colocar malha de aço Ø 6,3 c/15 cm
- 2. Fazer juntas de dilatação a cada 3,00m
- 3. Recobrimento mínimo da armadura de 5 cm.
- 4. A resistência do concreto será de 25 Mpa

DETALHE DA ARMADURA

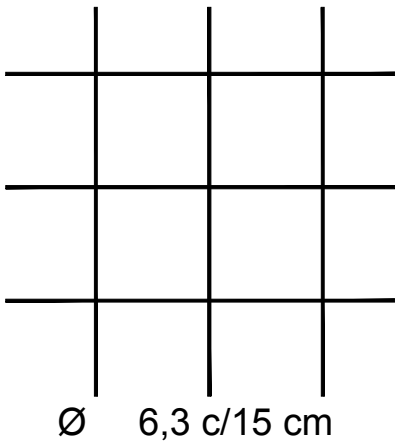

PAVIMENTAÇÃO NA CICLOVIA

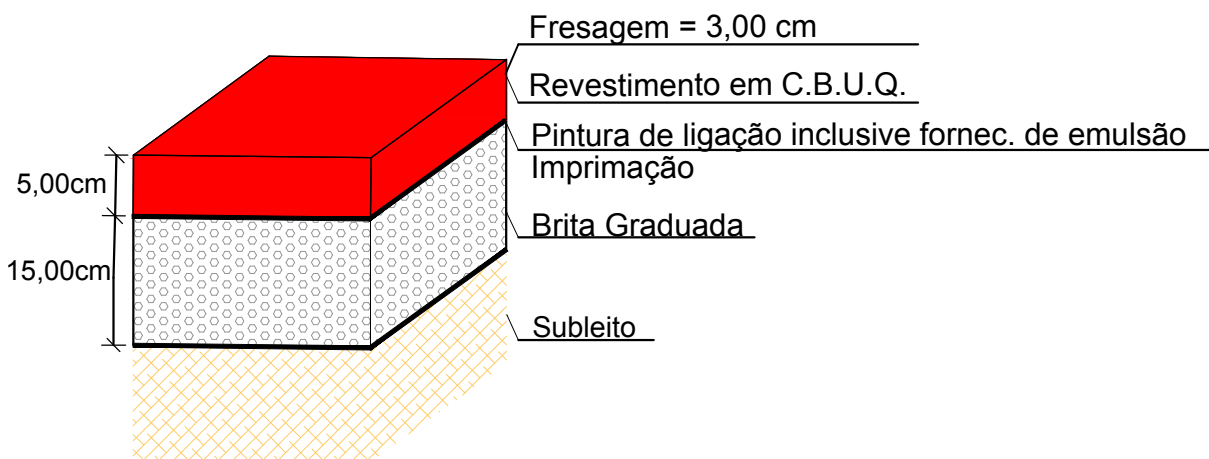

DEMONSTRATIVO DE QUANTIDADES DE PAVIMENTAÇÃO

Item	Ref.	Discriminação	Extensão (m)	Largura (m)	Espessura (m)	Área (m²)	Volume (m³)	Taxa de Aplicação	Densidade	Unid.	Quantidade
SEGMENTO 01											
3.1	PAV-85	TRINCHEIRA JOAQUIM NABUCO	85,00	2,00		170,00				m²	170,00
		Varreção e lavagem da pista									170,00
		extensão da ciclovia									
3.2	505000	Fresagem contínua a frio	85,00	2,00	0,03	170,00	5,10			m³	5,10
		extensão da ciclovia									5,10
3.3	561100	Pintura de ligação exclusive fornec. da emulsão	85,00	2,00		170,00				m²	170,00
		extensão da ciclovia									170,00
3.4	570000	C.B.U.Q. exclusive CAP	85,00	2,00	0,03	170,00	5,10		2,50	t	12,75
		extensão da ciclovia									12,75
3.5	589420	Emulsão asfáltica RR-1C	85,00	2,00		170,00		1,01	0,40	t	0,07
		extensão da ciclovia									0,07
3.6	589000	Cimento asfáltico CAP-50/70	85,00	2,00	0,03	170,00	5,10		2,50	t	0,77
		extensão da ciclovia									0,77

RESUMO DAS ATIVIDADES NA CICLOVIA

- Fresagem do pavimento da ciclovia
- Recomposição das pedras de contenção ao lado do pavimento da ciclovia
- Recapeamento da ciclovia

5ª					
4ª					
3ª					
2ª					
1ª					
	DATA	SOLICITAÇÃO / ORIGEM	CORREÇÃO / ATENDIMENTO	VISTO	ARQUIVO
		<b>GOVERNO DO ESTADO DO PARANÁ</b> SECRETARIA DE ESTADO DO DESENVOLVIMENTO URBANO - SEDU COORDENAÇÃO DA REGIÃO METROPOLITANA DE CURITIBA - COMEC			
IDENTIFICAÇÃO DO PROJETO					
ADEQUAÇÃO, REVISÃO E ELABORAÇÃO DE PROJETOS, SUPERVISÃO E APOIO A FISCALIZAÇÃO DAS OBRAS					
MUNICÍPIO					
SÃO JOSÉ DOS PINHAIS - PR					
DIRETOR PRESIDENTE			DIRETOR TÉCNICO		
GILSON DE JESUS DOS SANTOS			RAUL CLEMENTE PECCIOLI FILHO		
FISCALIZAÇÃO DA EXECUÇÃO DAS OBRAS-CT 02/2018		FISCAL DO CONTRATO 03/2019		GESTOR DO CONTRATO 03/2019	
RICARDO MÜLLER		RICARDO M. F. ANDRADE		CIBELE C. MELLO FRANCAZAK	
IDENTIFICAÇÃO DO PROJETO					
TRECHO - AVENIDA DAS AMÉRICAS - TRINCHEIRA JOAQUIM NABUCO - VIA LATERAL (Da estaca 65+00 até a estaca 72+10)					
CONTEÚDO					
PAVIMENTAÇÃO-RUA LATERAL-TRINCHEIRA JOAQUIM NABUCO-SENTIDO AVENIDA DAS TORRES-SEGMENTO 01					
DATA	ESCALA	ARQUIVO		PRANCHA	
MARÇO/2021	indicada	COMEC-PEPV-AMERICAS-VIA-LATERAL-R04.dwg		<div>01</div> <div>02</div>	
AUTOR DO PROJETO		RESPONSÁVEL TÉCNICO			
Engº Civil Tatiana Gomes Tedesco- CREA: 102843RS		Engº Civil José Carlos Teixeira Tedesco - CREA: 005546RS			
Engº Civil D'Orléans Fernando B. de Freitas - CREA: 78456RS		Engº Civil Tatiana Gomes Tedesco- CREA: 102843RS			
COORDENADOR DO PROJETO		DESENHO			
Engº Civil Tatiana Gomes Tedesco- CREA: 102843RS		Fernando			
Engº Civil D'Orléans Fernando B. de Freitas - CREA: 78456RS					
CONTRATADA					
					