


PAVIMENTO SUPERIOR "A"

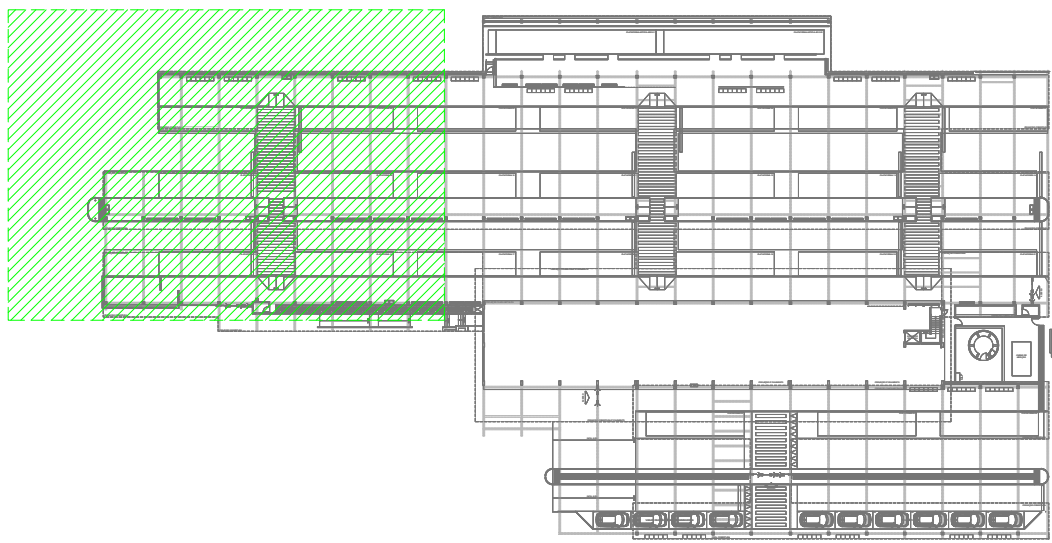

MAPA DE LOCALIZAÇÃO
ESCALA 1:1.000

Legenda

Caixa de passagem de embutir na parede

Central de Alarme

Previsão de ponto de CFTV, altura indic.

Previsão de ponto de Sensor de presença a 2,50m do piso

Eletroduto PVC pelo teto ou parede

Eletroduto PVC pelo piso



PLANTA PAVIMENTO SUPERIOR "A"
ESCALA: 1:50

QUADRO DE REVISÕES

REV	DATA	DESCRIÇÃO	NOME
00	27.02.2026	EMIÇÃO INICIAL	ROMULO

PREFEITURA DO MUNICÍPIO DE ARAUCÁRIA

SECRETARIA MUNICIPAL DE PLANEJAMENTO

TÍTULO

REFORMA E AMPLIAÇÃO DE EQUIPAMENTO PÚBLICO:

TERMINAL CENTRAL DE ARAUCÁRIA

REQUALIFICAÇÃO DE EQUIPAMENTO PÚBLICO PARA FINS DE USO ESPECÍFICO 04 EM ALVENARIA E ESTRUTURA METÁLICA - TERMINAL CENTRAL DE ARAUCÁRIA - 03 EDIFICAÇÕES EM 01 E 02 PAVIMENTOS

REFERÊNCIA

PROJETO DE TUBULAÇÕES DE CFTV E ALARME

PLANTA PAVIMENTO SUPERIOR "A"

PROPRIETÁRIO

MUNICÍPIO DE ARAUCÁRIA

AUTOR DO PROJETO

ANALISTA DE PROJETO

ROMULO YURIK DA ROCHA

084.873.149-79

27/02/2026 11:05:07

ARQUIVO DIGITAL

LIC. TERMINAL CENTRAL_CFTV_ALA_REF_MAO2021_rev00.dwg

REPRESENTANTE LEGAL

RESP. TÉCNICO EXECUÇÃO

A SER DEFINIDO

EM LICITAÇÃO

ESCALA

1:50

DESENHO

ROMULO


09

13

CFTV/ALA

Formato A0

PAVIMENTO SUPERIOR "B"

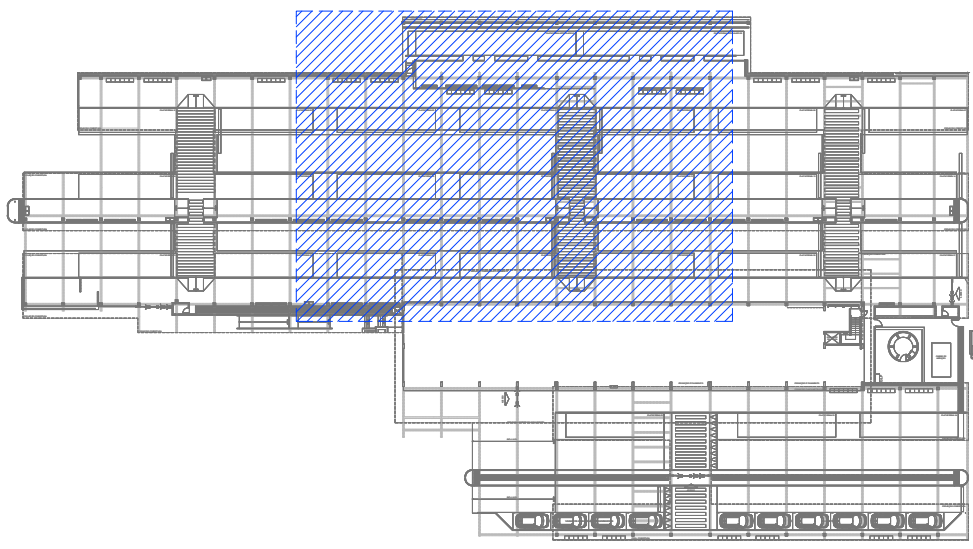

MAPA DE LOCALIZAÇÃO
ESCALA 1:1.000

Legenda

Caixa de passagem de embutir na parede

Central de Alarme

Previsão de ponto de CFTV, altura indic.

Previsão de ponto de Sensor de presença a 2,50m do piso

Eletroduto PVC pelo teto ou parede

Eletroduto PVC pelo piso

PROJ. COBERTURA

Eletroduto PVC ø1 1/2"

Eletroduto Metálico ø1" desce para câmera

Eletroduto Metálico ø1 1/2"

Eletroduto Metálico ø1 1/2"

Eletroduto Metálico ø1 1/2" vem da Central de Monitoramento e vai para as Plataformas do TRIAR

Eletroduto Metálico ø1 1/2"

Eletroduto Metálico ø1 1/2" vem da Central de Monitoramento e vai para as Plataformas do TRIAR

PROJEÇÃO CHAPA METÁLICA

PLANTA PAVIMENTO SUPERIOR "B"
ESCALA: 1:50

CÂMERA
TV-2,70m
h=2,70m

SENSOR DE PRESENÇA

CÂMERA
TV-2,70m
h=2,70m

Eletroduto PVC ø1"

QUADRO DE REVISÕES			
REV	DATA	DESCRIÇÃO	NOME
00	27.02.2026	EMIÇÃO INICIAL	ROMULO

PREFEITURA DO MUNICÍPIO DE ARAUCÁRIA

SECRETARIA MUNICIPAL DE PLANEJAMENTO

TÍTULO

REFORMA E AMPLIAÇÃO DE EQUIPAMENTO PÚBLICO:

TERMINAL CENTRAL DE ARAUCÁRIA

REQUALIFICAÇÃO DE EQUIPAMENTO PÚBLICO PARA FINS DE USO ESPECÍFICO 04 EM ALVENARIA E ESTRUTURA METÁLICA - TERMINAL CENTRAL DE ARAUCÁRIA - 03 EDIFICAÇÕES EM 01 E 02 PAVIMENTOS

REFERENCIA

PROJETO DE TUBULAÇÕES DE CFTV E ALARME

PLANTA PAVIMENTO SUPERIOR "B"

PROPRIETÁRIO

MUNICÍPIO DE ARAUCÁRIA

AUTOR DO PROJETO

ROMULO YURK DA ROCHA

CREA-PR 189.048/D

BAIRRO

CENTRO

REPRESENTANTE LEGAL

A SER DEFINIDO

EM LICITAÇÃO

RES.P. TECNICO EXECUÇÃO

ESCALA

1:50

DESENHO

ROMULO

10

/13


CFTV/ALA

Formato A0

ARQUIVO DIGITAL


LIC. TERMINAL CENTRAL_CFTV_ALA_REF_MAO2021_rev00.dwg

PAVIMENTO SUPERIOR "C"

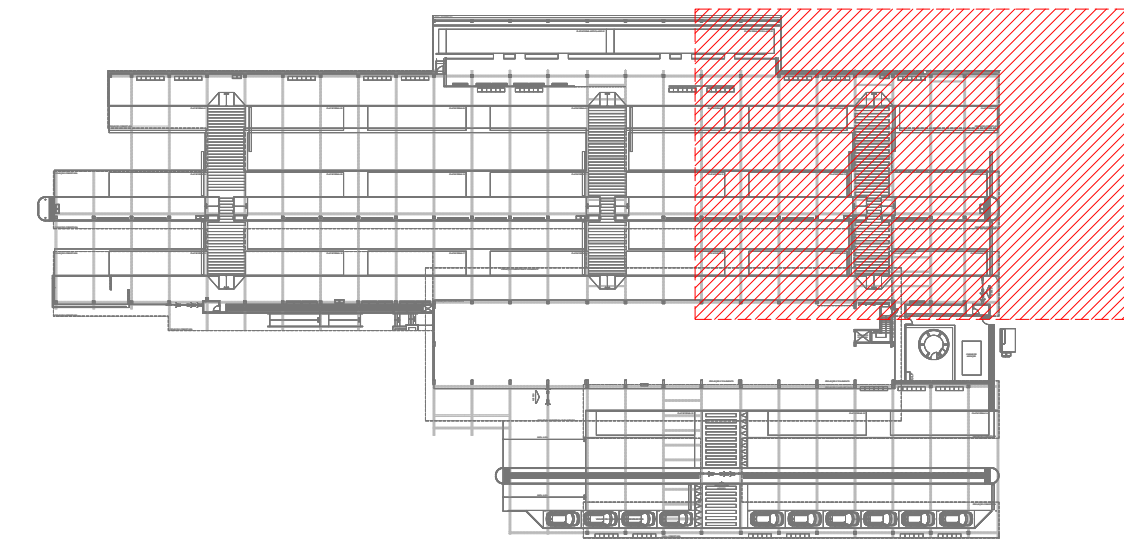

MAPA DE LOCALIZAÇÃO
ESCALA 1:1.000

Legenda	
	Caixa de passagem de embutir na parede
200x200x120  CENTRAL DE ALARME	Central de Alarme
 CAMERA	Previsão de ponto de CFTV, altura indic.
 SENSOR DE PRESEÇA	Previsão de ponto de Sensor de presença a 2.50m do piso
	Eletroduto PVC pelo teto ou parede
	Eletroduto PVC pelo piso

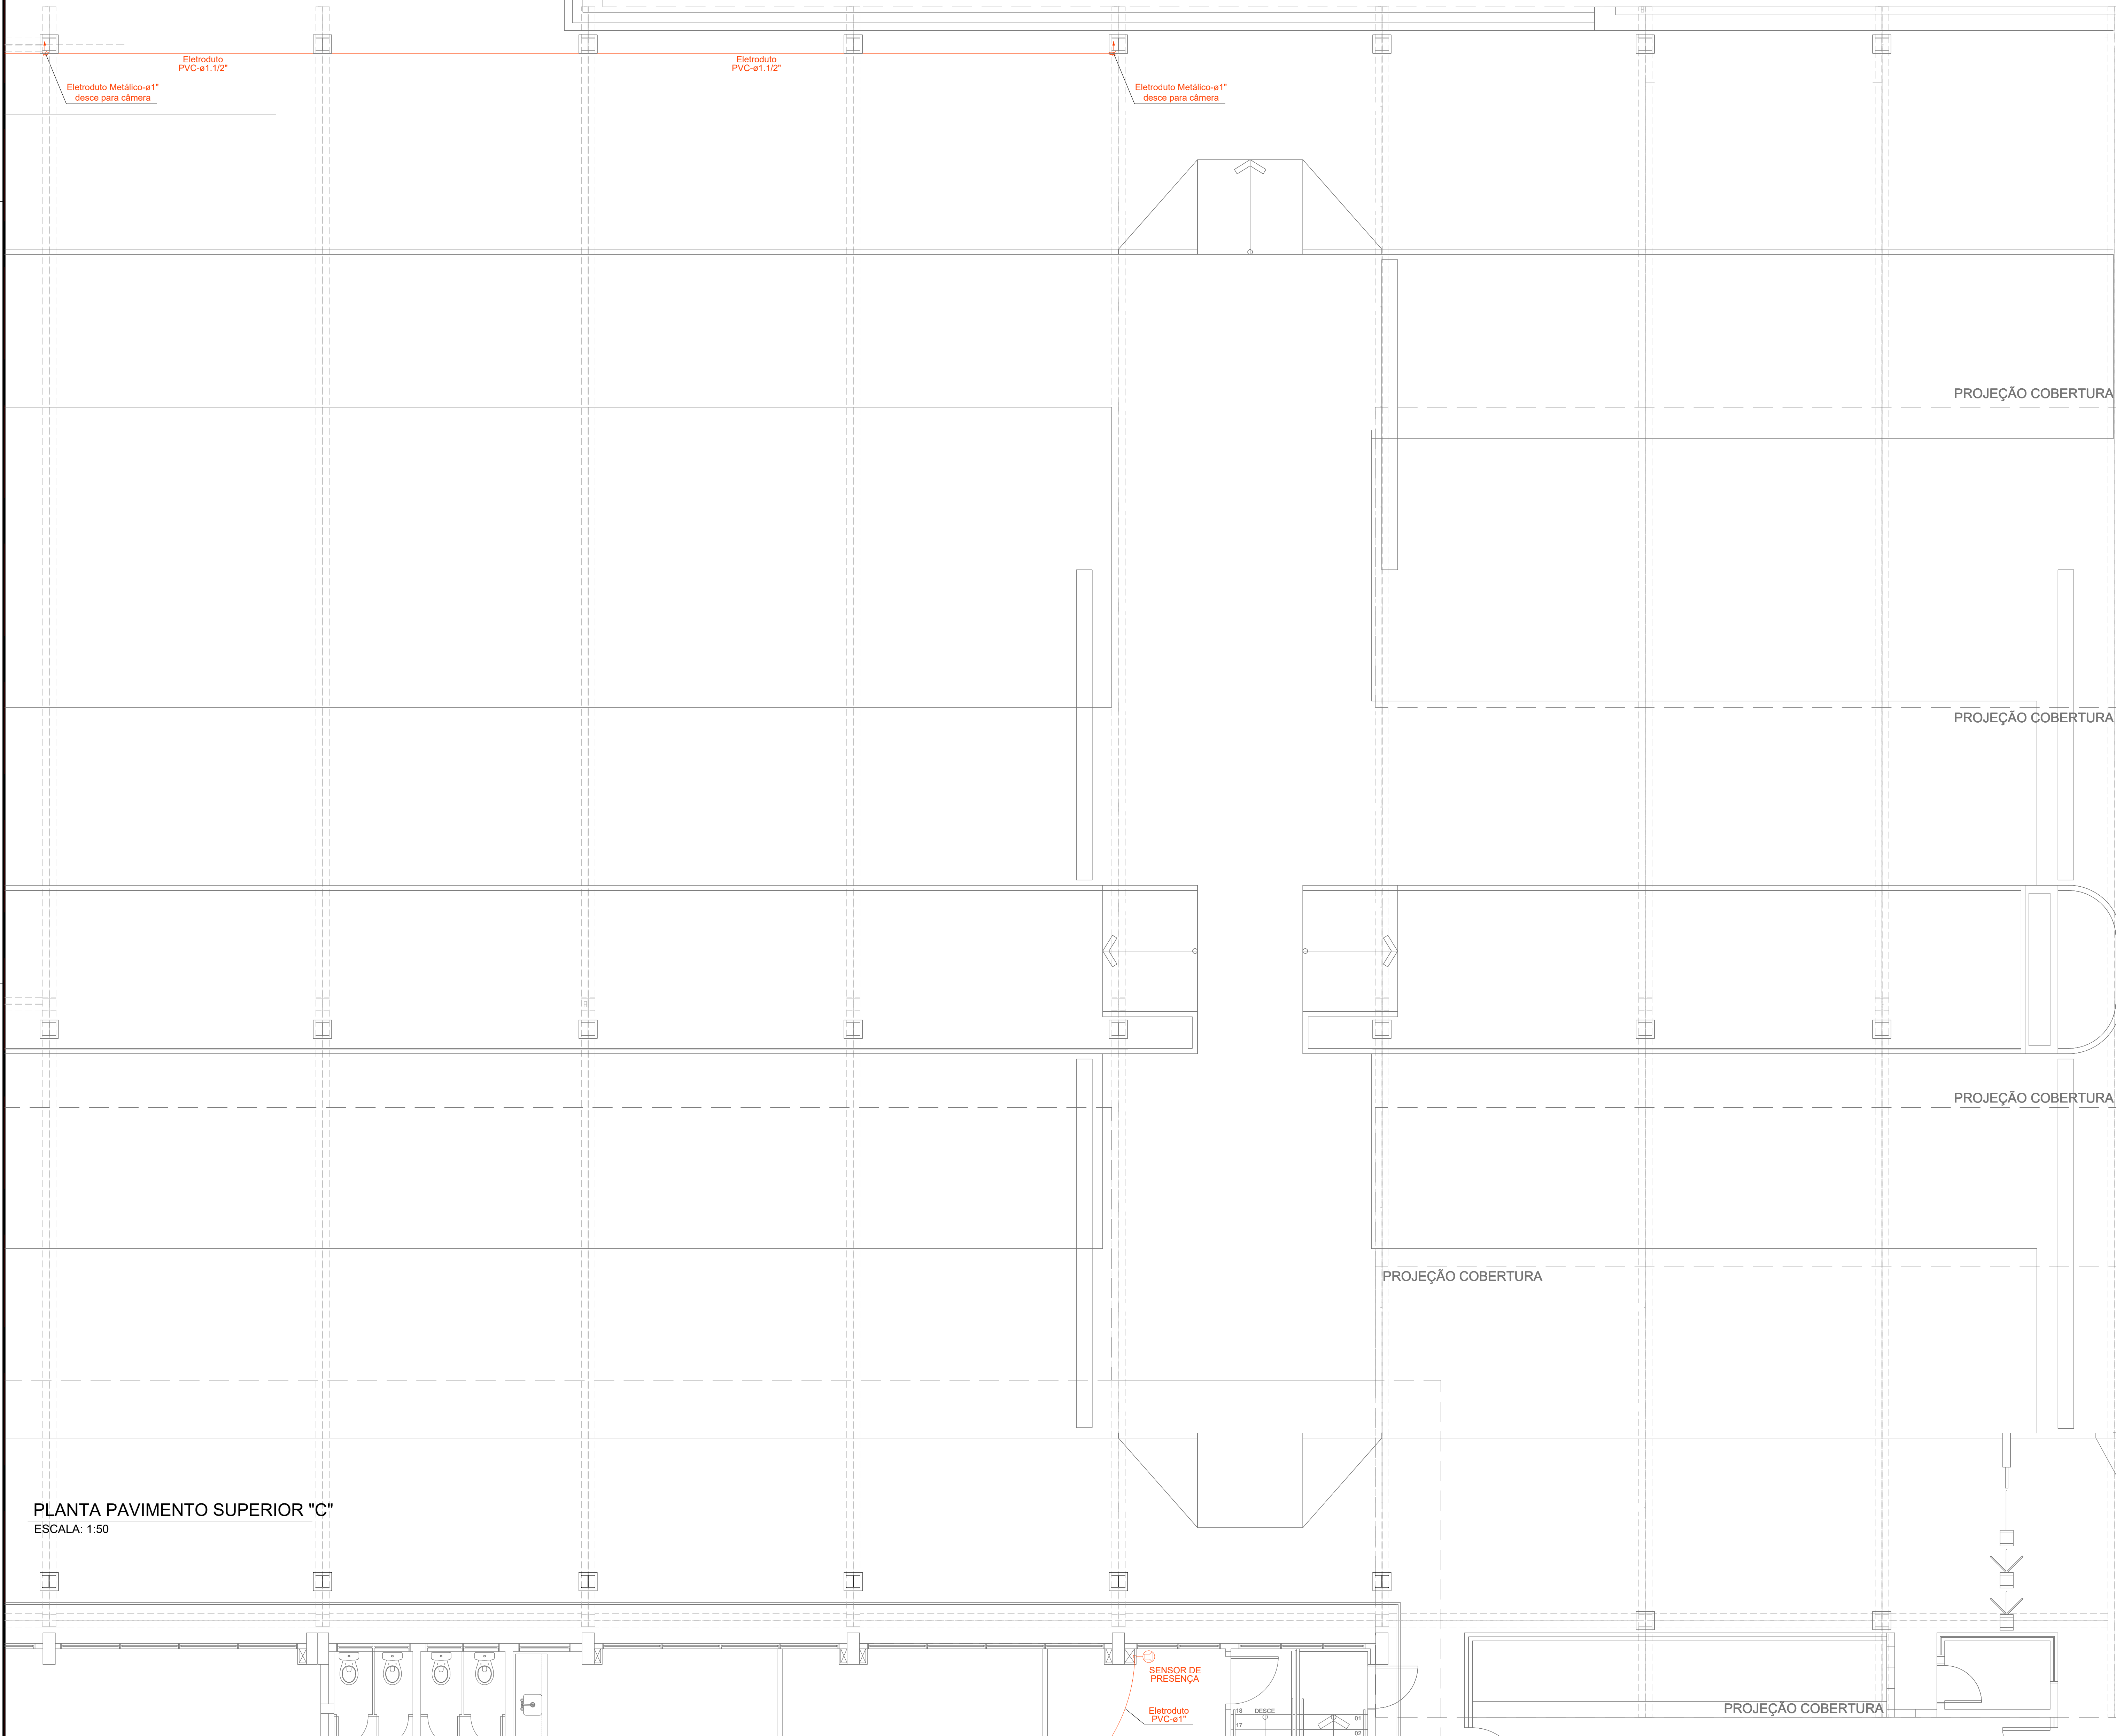


QUADRO DE REVISÕES			
REV	DATA	DESCRIÇÃO	NOME
00	27.02.2026	EMIÇÃO INICIAL	ROMULO


PREFEITURA DO MUNICÍPIO DE ARAUCÁRIA SECRETARIA MUNICIPAL DE PLANEJAMENTO		
TÍTULO: REFORMA E AMPLIAÇÃO DE EQUIPAMENTOS PÚBLICO:		
TERMINAL CENTRAL DE ARAUCÁRIA		
REGUALIFICAÇÃO DE EQUIPAMENTO PÚBLICO PARA FINS DE USO ESPECÍFICO 04 EM ALVENARIA E ESTRUTURA METÁLICA - TERMINAL CENTRAL DE ARAUCÁRIA - 03 EDIFICAÇÕES EM 01 e 02 Pavimentos		
REFERÊNCIA:		
PROJETO DE TUBULAÇÕES DE CFTV E ALARME PLANTA PAVIMENTO SUPERIOR "C"		

PROPRIETÁRIO	REPRESENTANTE LEGAL	ESCALA
MUNICÍPIO DE ARAUCÁRIA		1:50
AUTOR DO PROJETO	RESP. TÉCNICO EXECUÇÃO	DESENHO
		ROMULO
		FOLHA
ROMULO YURK DA ROCHA CREA/PR 189.046/D	A SER DEFINIDO EM LICITAÇÃO	11 /13
BARRIO	ARQUIVO DIGITAL	
CENTRO	LIC. TERMINAL CENTRAL: CFTV_ALA_REP_MAI2021_rev00.dwg	CFTV / ALA

PAVIMENTO SUPERIOR "D"

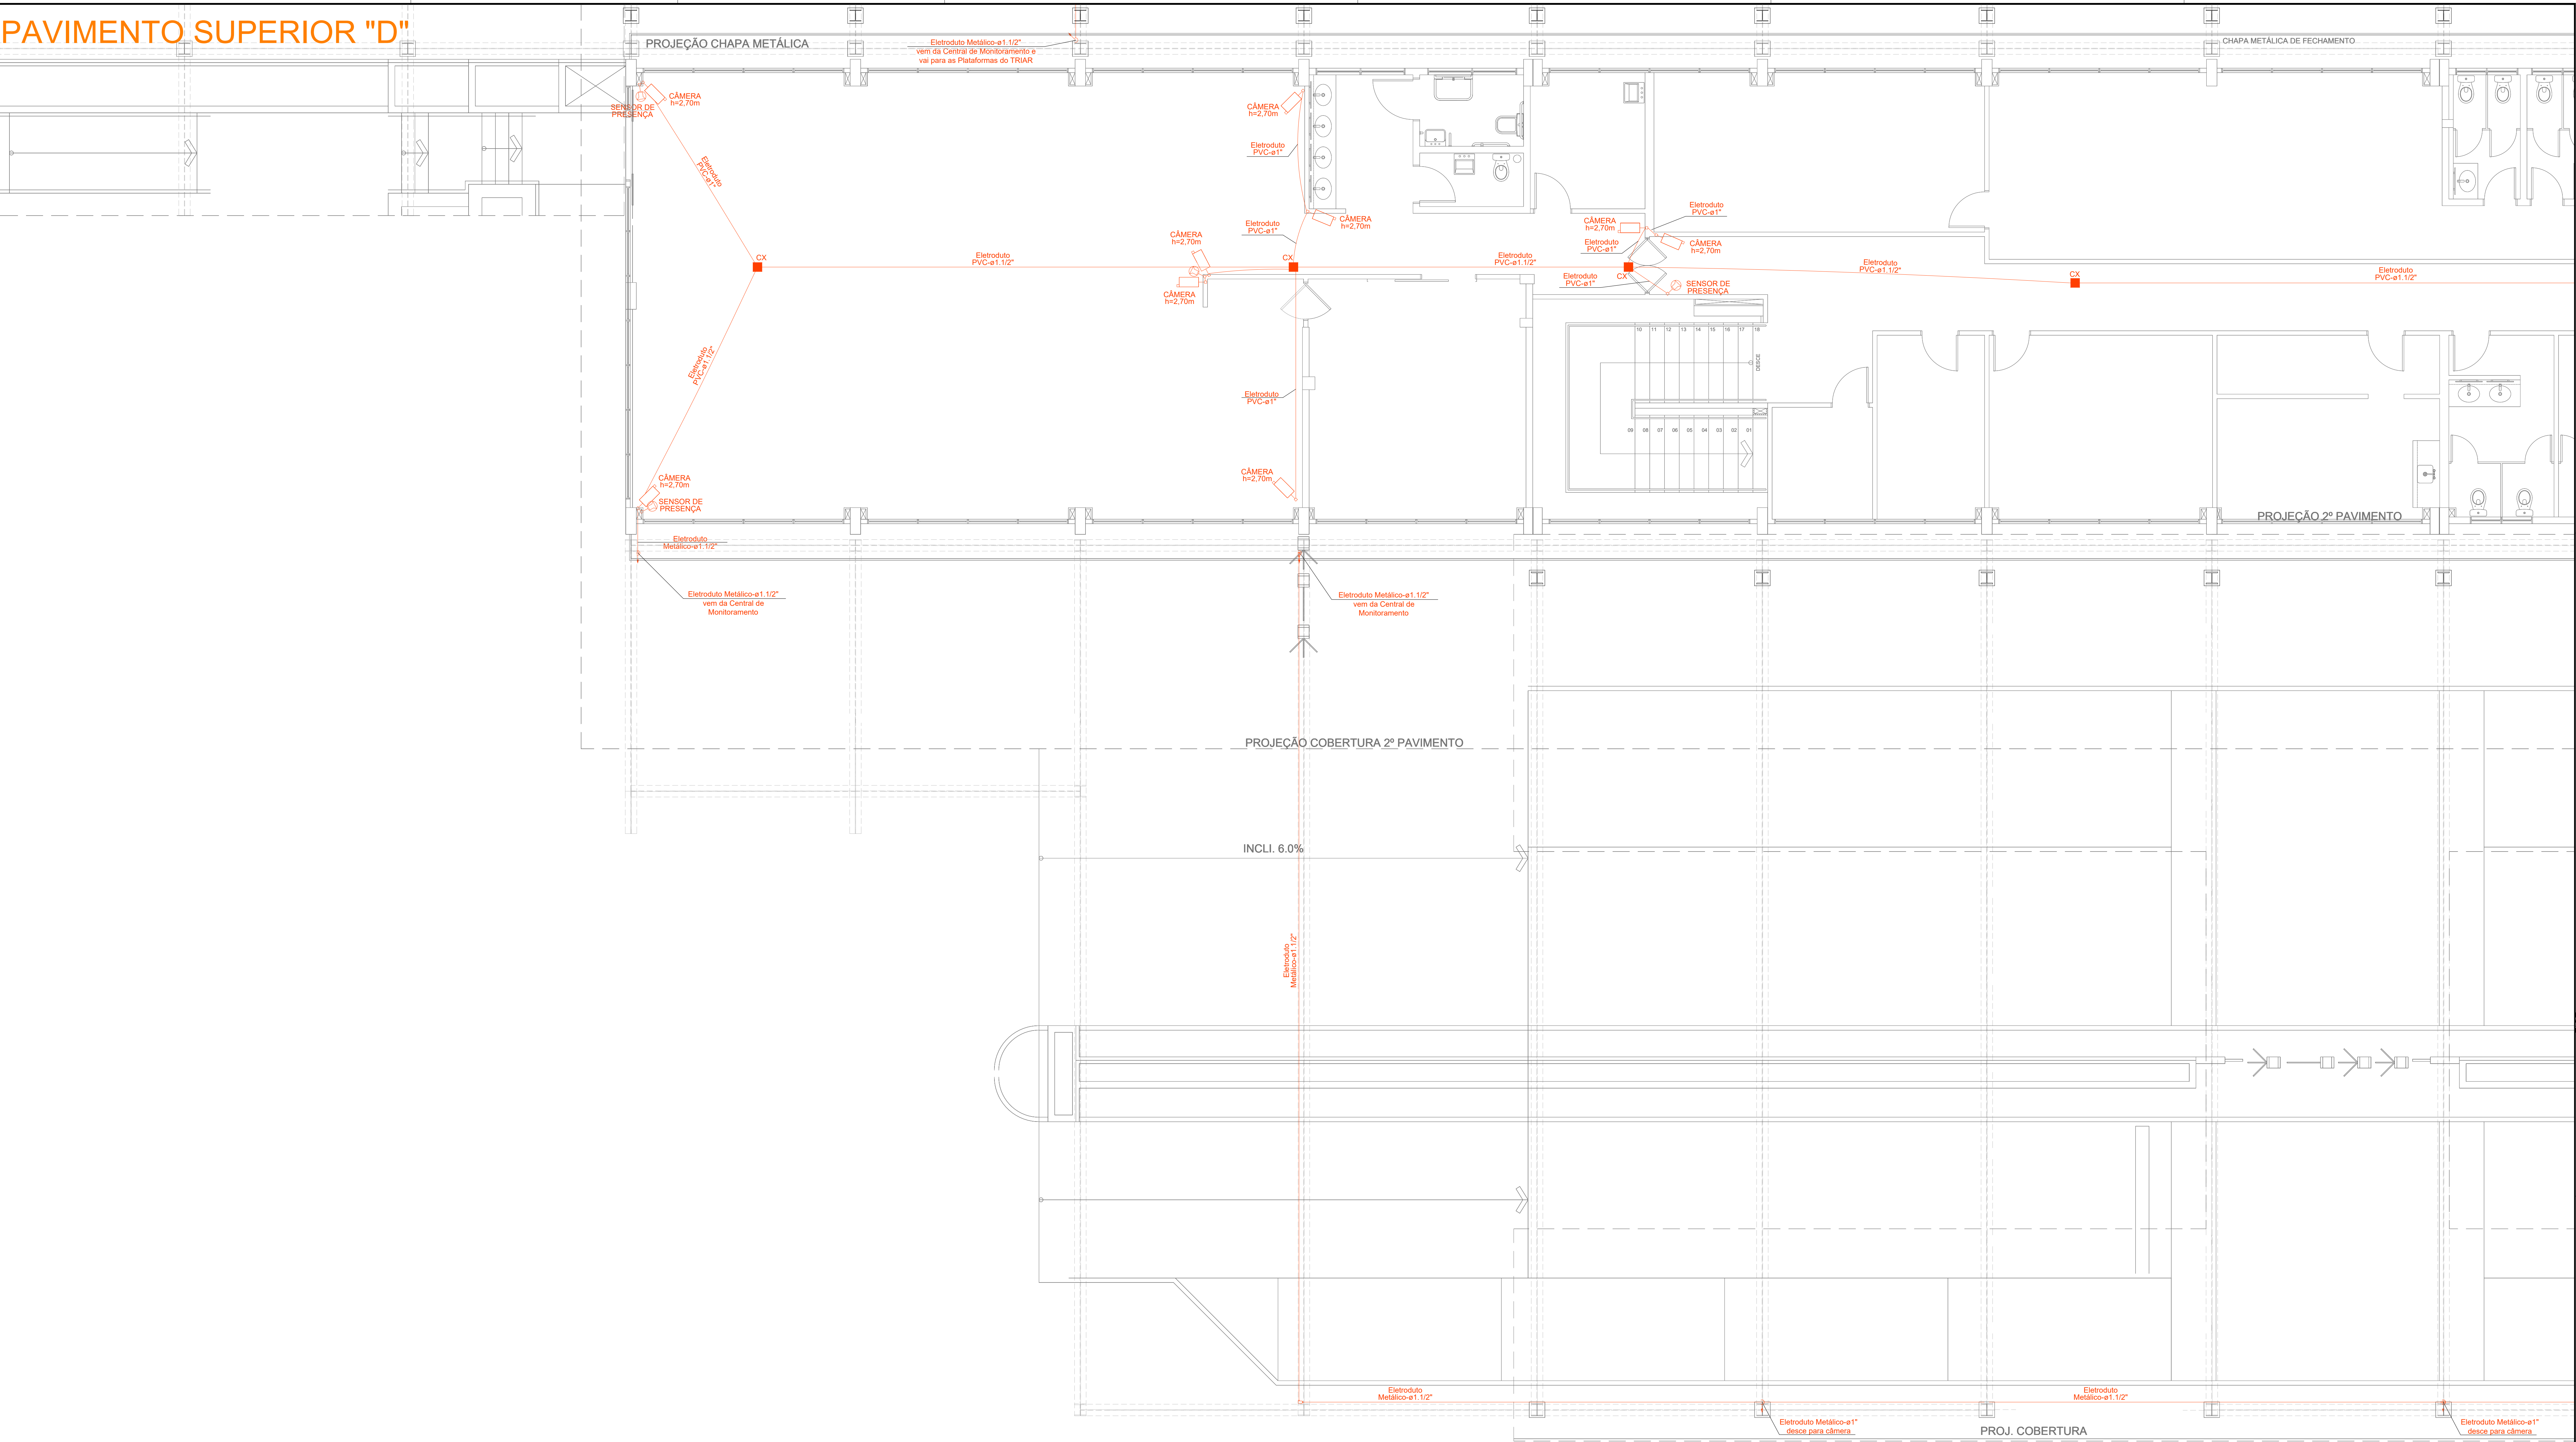

PLANTA PAVIMENTO SUPERIOR "D"
ESCALA: 1:50

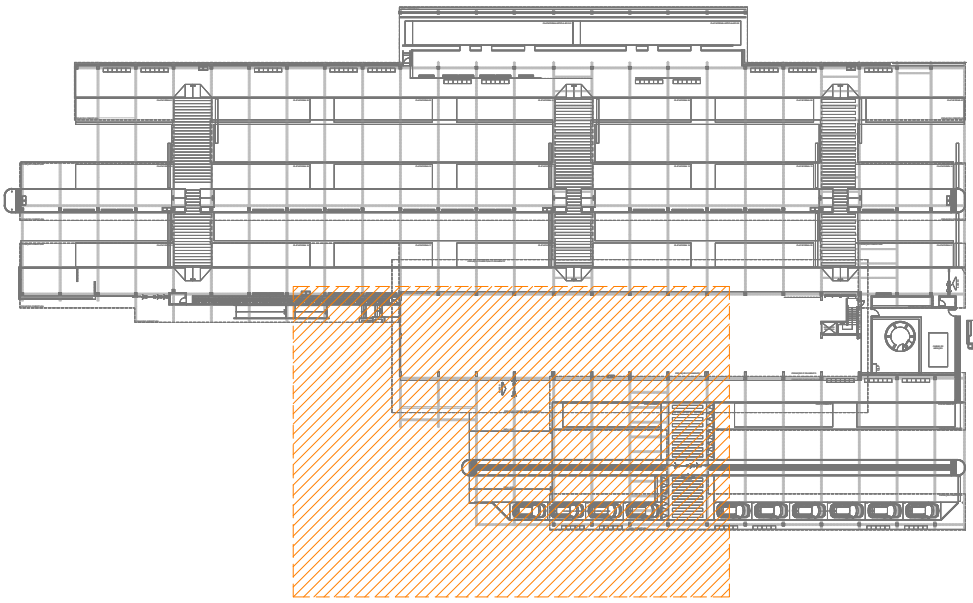

MAPA DE LOCALIZAÇÃO
ESCALA 1:1.000

Legenda	
	Caixa de passagem de embutir na parede
	Central de Alarme
	Previsão de ponto de CFTV, altura indic.
	Previsão de ponto de Sensor de presença a 2,50m do piso
	Eletroduto PVC pelo teto ou parede
	Eletroduto Metálico-e1'1/2"

QUADRO DE REVISÕES			
REV	DATA	DESCRIÇÃO	NOME
00	27.02.2026	EMIÇÃO INICIAL	ROMULO

PREFEITURA DO MUNICÍPIO DE ARAUCÁRIA
SECRETARIA MUNICIPAL DE PLANEJAMENTO

TÍTULO: REFORMA E AMPLIAÇÃO DE EQUIPAMENTO PÚBLICO:
TERMINAL CENTRAL DE ARAUCÁRIA
REQUALIFICAÇÃO DE EQUIPAMENTO PÚBLICO PARA FINS DE USO ESPECÍFICO 04 EM ALVENARIA E ESTRUTURA METÁLICA - TERMINAL CENTRAL DE ARAUCÁRIA - 03 EDIFICAÇÕES EM 01 E 02 PAVIMENTOS

REFERÊNCIA
PROJETO DE TUBULAÇÕES DE CFTV E ALARME
PLANTA PAVIMENTO SUPERIOR "D"

PROPRIETÁRIO
MUNICÍPIO DE ARAUCÁRIA

AUTOR DO PROJETO
ROMULO YURK DA ROCHA
CREA-PR 189.048/D


REPRESENTANTE LEGAL
RES. TÉCNICO EXECUÇÃO

A SER DEFINIDO
EM LICITAÇÃO


ESCALA
1:50
DESENHO
ROMULO
FOLHA

12/13

CFTV/ALA
Formato A0

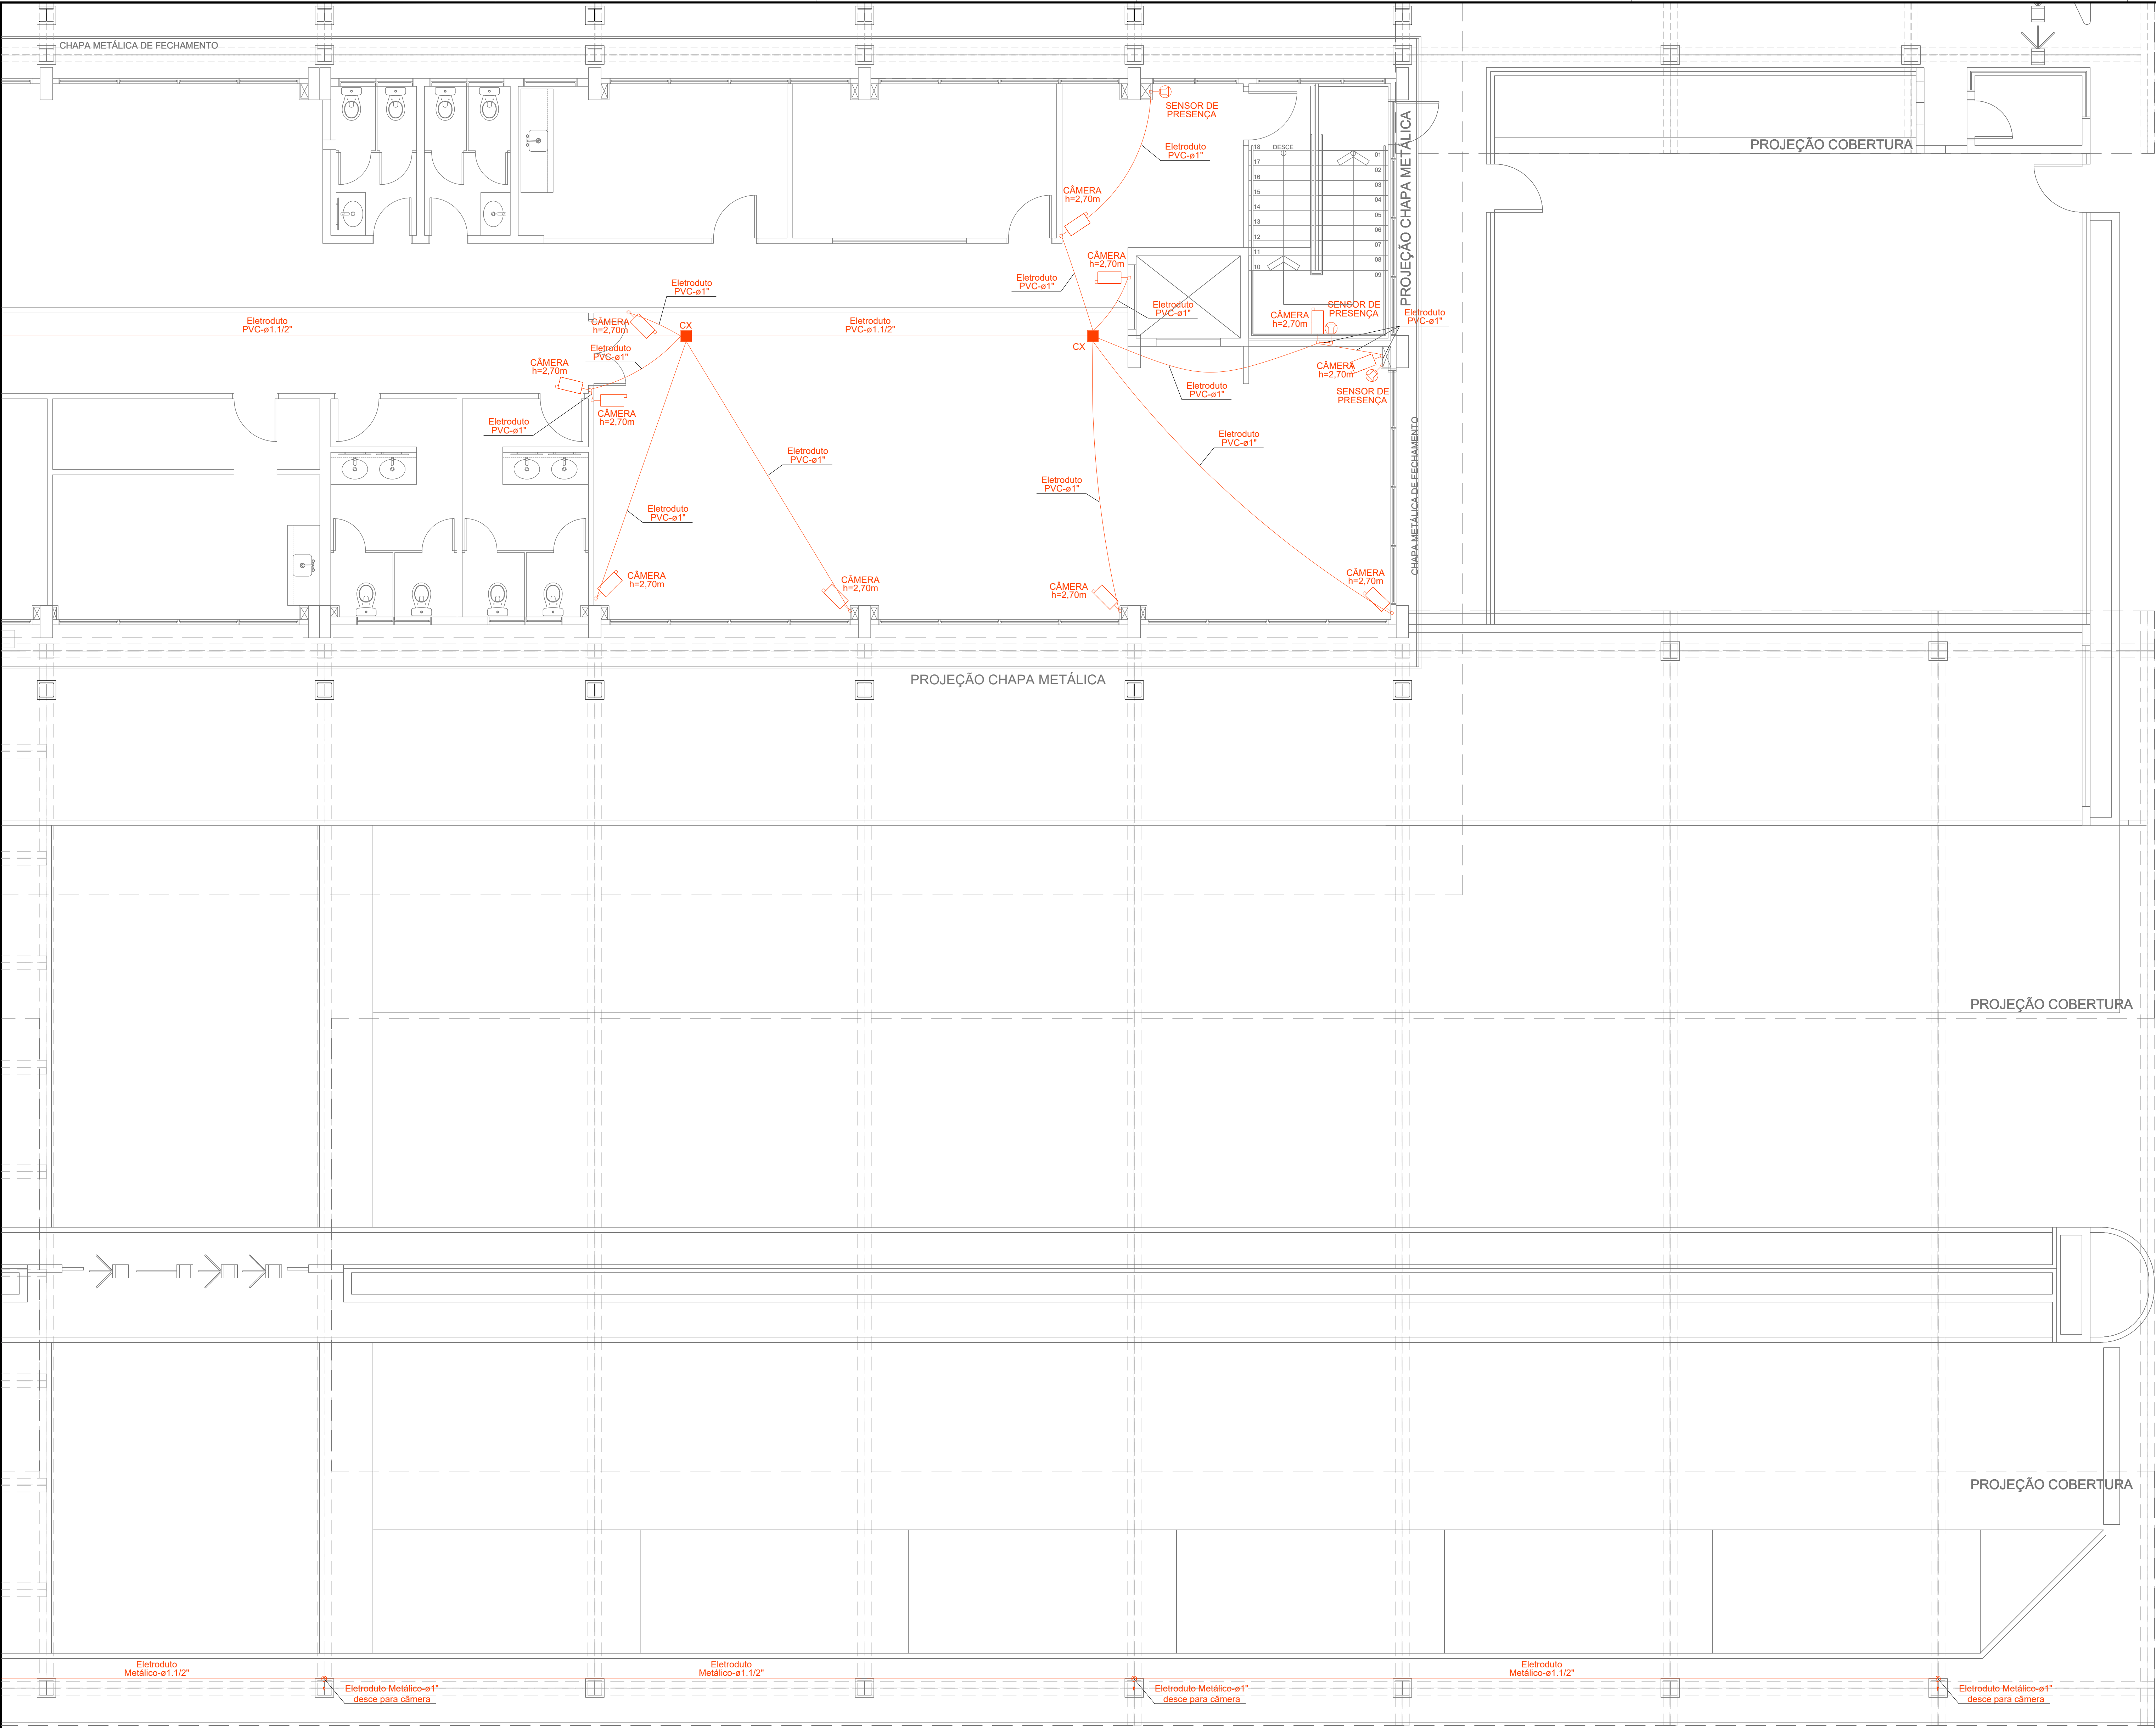

PLANTA PAVIMENTO SUPERIOR "E"
ESCALA: 1:50

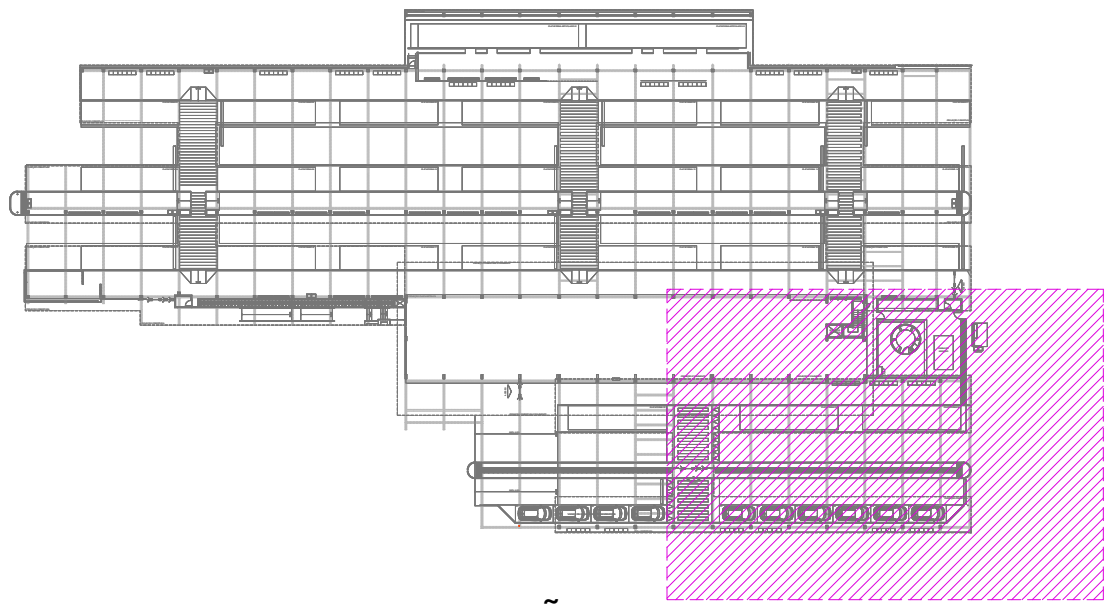

MAPA DE LOCALIZAÇÃO
ESCALA 1:1.000

Legenda

Caixa de passagem de embutir na parede

Central de Alarme

Previsão de ponto de CFTV, altura indic.

Previsão de ponto de Sensor de presença a 2,50m do piso

Eletroduto PVC pelo teto ou parede

Eletroduto PVC pelo piso

QUADRO DE REVISÕES

REV	DATA	DESCRIÇÃO	NOME
00	27.02.2026	EMIÇÃO INICIAL	ROMULO

PREFEITURA DO MUNICÍPIO DE ARAUCÁRIA

SECRETARIA MUNICIPAL DE PLANEJAMENTO

TÍTULO

REFORMA E AMPLIAÇÃO DE EQUIPAMENTO PÚBLICO:

TERMINAL CENTRAL DE ARAUCÁRIA

REQUALIFICAÇÃO DE EQUIPAMENTO PÚBLICO PARA FINS DE USO ESPECÍFICO 04 EM ALVENARIA E ESTRUTURA METÁLICA - TERMINAL CENTRAL DE ARAUCÁRIA - 03 EDIFICAÇÕES EM 01 E 02 PAVIMENTOS

REFERÊNCIA

PROJETO DE TUBULAÇÕES DE CFTV E ALARME

PLANTA PAVIMENTO SUPERIOR "E"

PROPRIETÁRIO

REPRESENTANTE LEGAL

ESCALA

1:50

MUNICÍPIO DE ARAUCÁRIA

DESENHO

ROMULO

AUTOR DO PROJETO

RESP. TÉCNICO EXECUÇÃO

FORMA

13

/13

CFTV/ALA

Formato A0

ROMULO YURK DA ROCHA

CREA-PR 189.048/D

BAIRRO

CENTRO

A SER DEFINIDO

EM LICITAÇÃO

LIC. TERMINAL CENTRAL - CFTV - ALA - REF. MA2021 - rev00.dwg