


	PREFEITURA DO MUNICÍPIO DE ARAUCÁRIA	
	SECRETARIA MUNICIPAL DE PLANEJAMENTO	
	TÍTULO: REFORMA E AMPLIAÇÃO DE EQUIPAMENTO PÚBLICO	
	TERMINAL CENTRAL DE ARAUCÁRIA	
	REALOCAÇÃO DE EQUIPAMENTO PÚBLICO EM ALVENARIA E	
	ESTRUTURA METÁLICA	
	TERMINAL CENTRAL DE ARAUCÁRIA	
	REFERÊNCIA:	
	PLANEJAMENTO DE EXECUÇÃO	
	IMPLANTAÇÃO - IDENTIFICAÇÃO DOS LADOS	
		REPRESENTANTE LEGAL
	MUNICÍPIO DE ARAUCÁRIA	
	AUTORES DO PROJETO	RESP. TÉCNICO EXECUÇÃO
	 HEROLDSON S. ALMEIDA MUNICÍPIO DE ARAUCÁRIA CEL: 311.622.48 CEL: 311.622.48 E-MAIL: heroldson@arauria.pr.gov.br	
	HEROLDSON S. ALMEIDA	A SER DEFINIDO
	CREA: 138.611-D PR	EM LICITAÇÃO
	ARQUIVO DIGITAL	
	CENTRO	TERMINAL CENTRAL REF. MAI/2021 PLAN rev00.dwg

 

TERMINAL CENTRAL
IDENTIFICAÇÃO DAS ZONAS
ESCALA: 1/125

TERMINAL CENTRAL - PISO SUPERIOR
IDENTIFICAÇÃO DAS ZONAS
ESCALA: 1/125

A SEQUÊNCIA EXECUTIVA DAS FASES APRESENTADAS FORAM UTILIZADAS PARA DETERMINAR O CROQUIAGEM E O ENCAMENTO. A CONTRATAÇÃO DEVE PROPOR AJUSTES, TENDO EM CONSIDERAÇÃO A LOGÍSTICA E ADEQUAR O FLUXO DE TRABALHO AOS SEUS RECURSOS, DESDE QUE SEJAM RESPEITADOS:

- a) ENTREGA PARCIAL DAS ZONAS COM ELEMENTOS NECESSÁRIOS PARA FUNCIONAMENTO;
- b) CIRCULAÇÃO SEQUENCIAL DOS USUÁRIOS, SEM ACESSO A ÁREAS DE OBRAS;
- c) ORDEM LÓGICA DAS ATIVIDADES, EVITANDO IMPACTO AO CROQUIAGEM GERAL;
- d) AS ALTERAÇÕES DEVEM SER JUSTIFICADAS E APROVADAS ANTES DA IMPLEMENTAÇÃO.

PREFEITURA DO MUNICÍPIO DE ARAUCÁRIA
SECRETARIA MUNICIPAL DE PLANEJAMENTO
TÍTULO: REFORMA E AMPLIAÇÃO DE EQUIPAMENTO PÚBLICO:
TERMINAL CENTRAL DE ARAUCÁRIA
REQUALIFICAÇÃO DE EQUIPAMENTO PÚBLICO EM ALVENARIA E ESTRUTURA METÁLICA
REFERÊNCIA: TERMINAL CENTRAL DE ARAUCÁRIA
PLANEJAMENTO DE EXECUÇÃO
SOBREPOSIÇÃO - IMPLANTAÇÃO FUNCIONAL


PROPRIETÁRIO	REPRESENTANTE LEGAL	ESCALA INDICADA
MUNICÍPIO DE ARAUCÁRIA	HERDMAN	HERDMAN
AUTORES DO PROJETO	RESP. TÉCNICO EXECUÇÃO	FOLHA
HERDMAN S. ALMEIDA	A SER DEFINIDO	02
BAIRRO	ARQUIVO DIGITAL	710
CENTRO	TERMINAL CENTRAL_REF_MAI2021_PLAN_rev00.dwg	PLANO

100% COORDENADO COM O PLANO DE ARAUCÁRIA 1:50.000 - 01/2018


02

710

PLANO

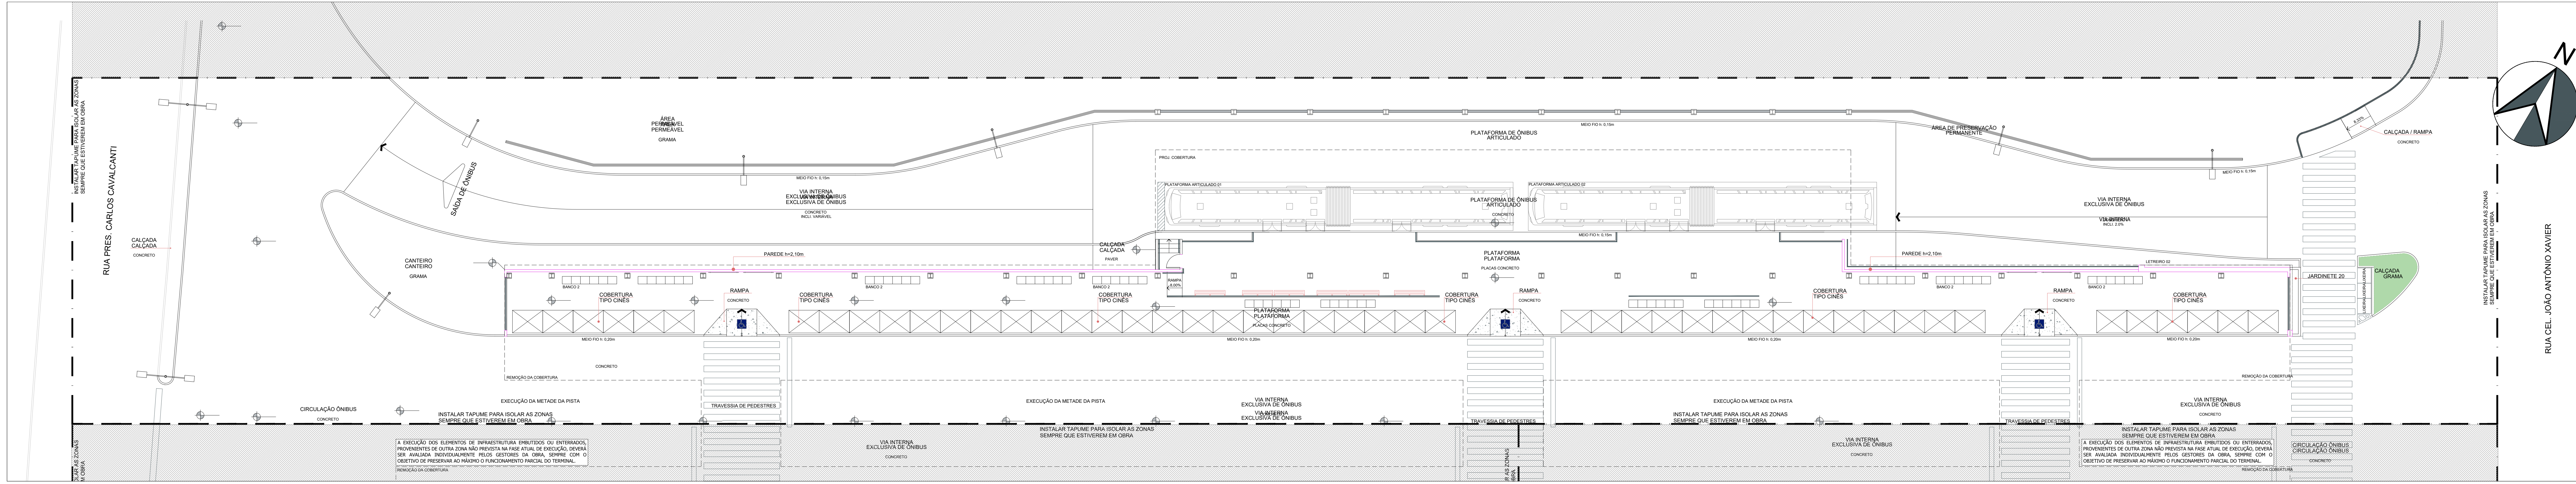

ZONA 01 - PLANTA DE CONSTRUÇÃO
ESCALA: 1:125

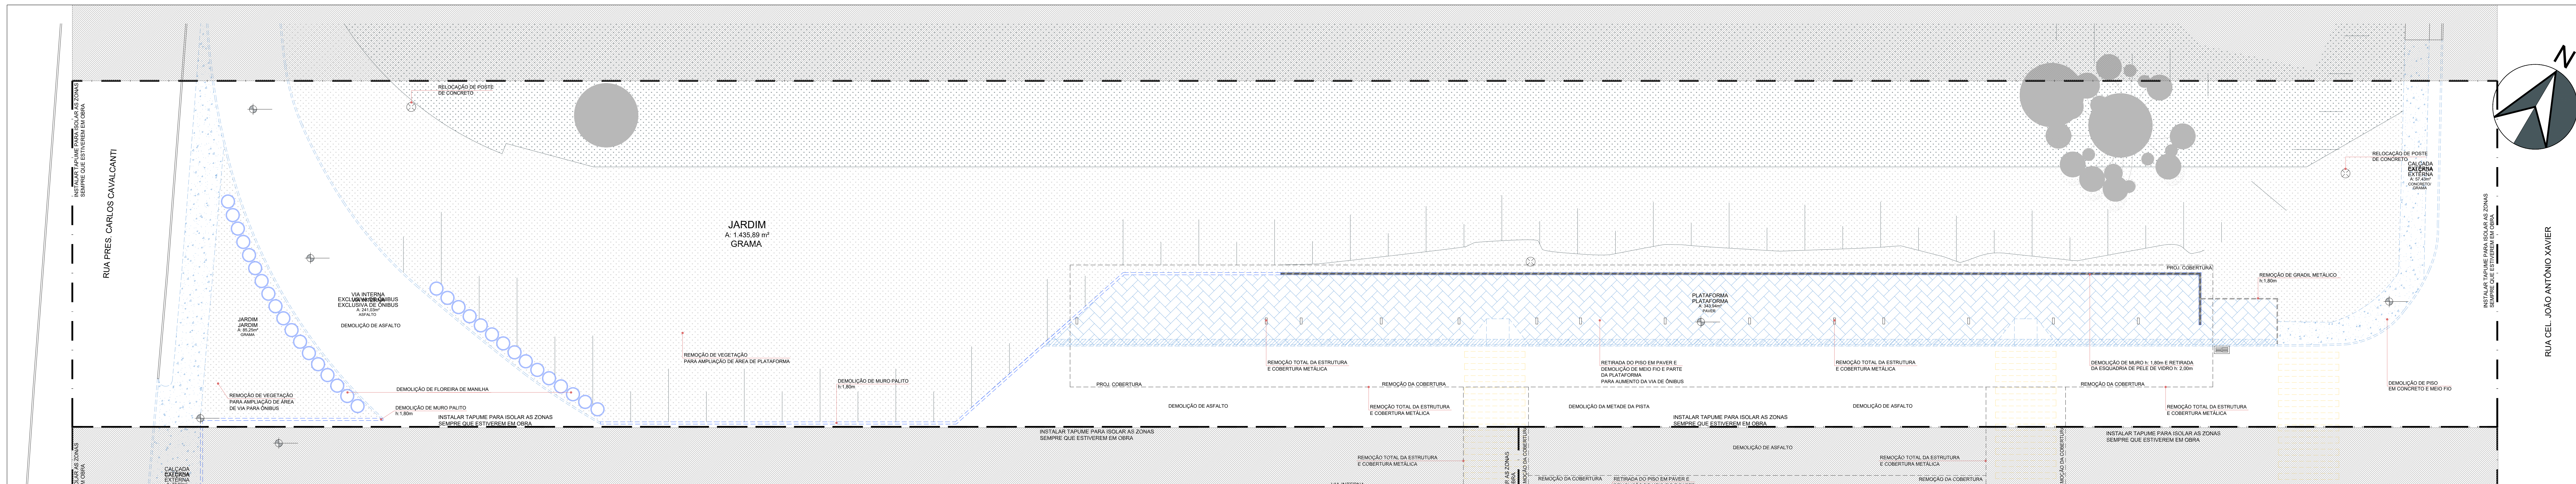


ZONA 01 - PLANTA DE DEMOLIÇÃO
ESCALA: 1:125

SINALIZAÇÃO
*O cantoneiro de obra deve ser sinalizado com o objetivo de:
a) identificar os locais de apoio que compõem o cantoneiro de obras;
b) indicar as rotas por meio de placas ou sinais;
c) manter comunicação através de avisos, cartazes ou similares;
d) advertir contra perigo de colisão ao acionamento acidental com partes móveis das máquinas e equipamentos;
e) advertir quanto à contaminação do solo por EPT, específico para a atividade exercida, com a devida sinalização e identificação próximas ao posto de trabalho;
f) advertir quanto ao isolamento das áreas de transporte e circulação de materiais por grua, guinchos e guindastes;
g) identificar áreas, circulação de veículos e equipamentos na obra;
h) advertir contra risco de passagem de trabalhadores onde o pé-direito for inferior a 1,80m (um metro e oitenta centímetros);
i) identificar locais com substâncias tóxicas, corrosivas, inflamáveis, explosivas e radioativas.


TAPUMES
a) É obrigatória a colocação de tapumes ou barreiras sempre que se executarem atividades de trabalho de construção, de forma a impedir o acesso de pessoas estranhas aos serviços.
b) Os tapumes devem ser construídos e fixados de forma resistente, a ter altura mínima de 2,00m (dois metros e zero centímetros) em relação ao nível do terreno.

LEGENDA

SÍMBOLO	DESCRIÇÃO
[SÍMBOLO]	ALVENARIA A DEMOLIR
[SÍMBOLO]	MUROS / MURETAS A DEMOLIR
[SÍMBOLO]	ESTRUTURA METÁLICA / COBERTURA METÁLICA / TELHADO A DEMOLIR
[SÍMBOLO]	CALÇADAS / MEIO FIO A DEMOLIR
[SÍMBOLO]	GRADIL / GUARDA-CORPO / CORRIMÃO / ESQUADRIAS A REMOVER
[SÍMBOLO]	EQUIPAMENTOS A REMOVER
[SÍMBOLO]	POSTES A REMOVER
[SÍMBOLO]	VEGETAÇÃO / ARVORES A REMOVER
[SÍMBOLO]	Faixas de pedestres / sinalização a remover
[SÍMBOLO]	Elementos a serem mantidos

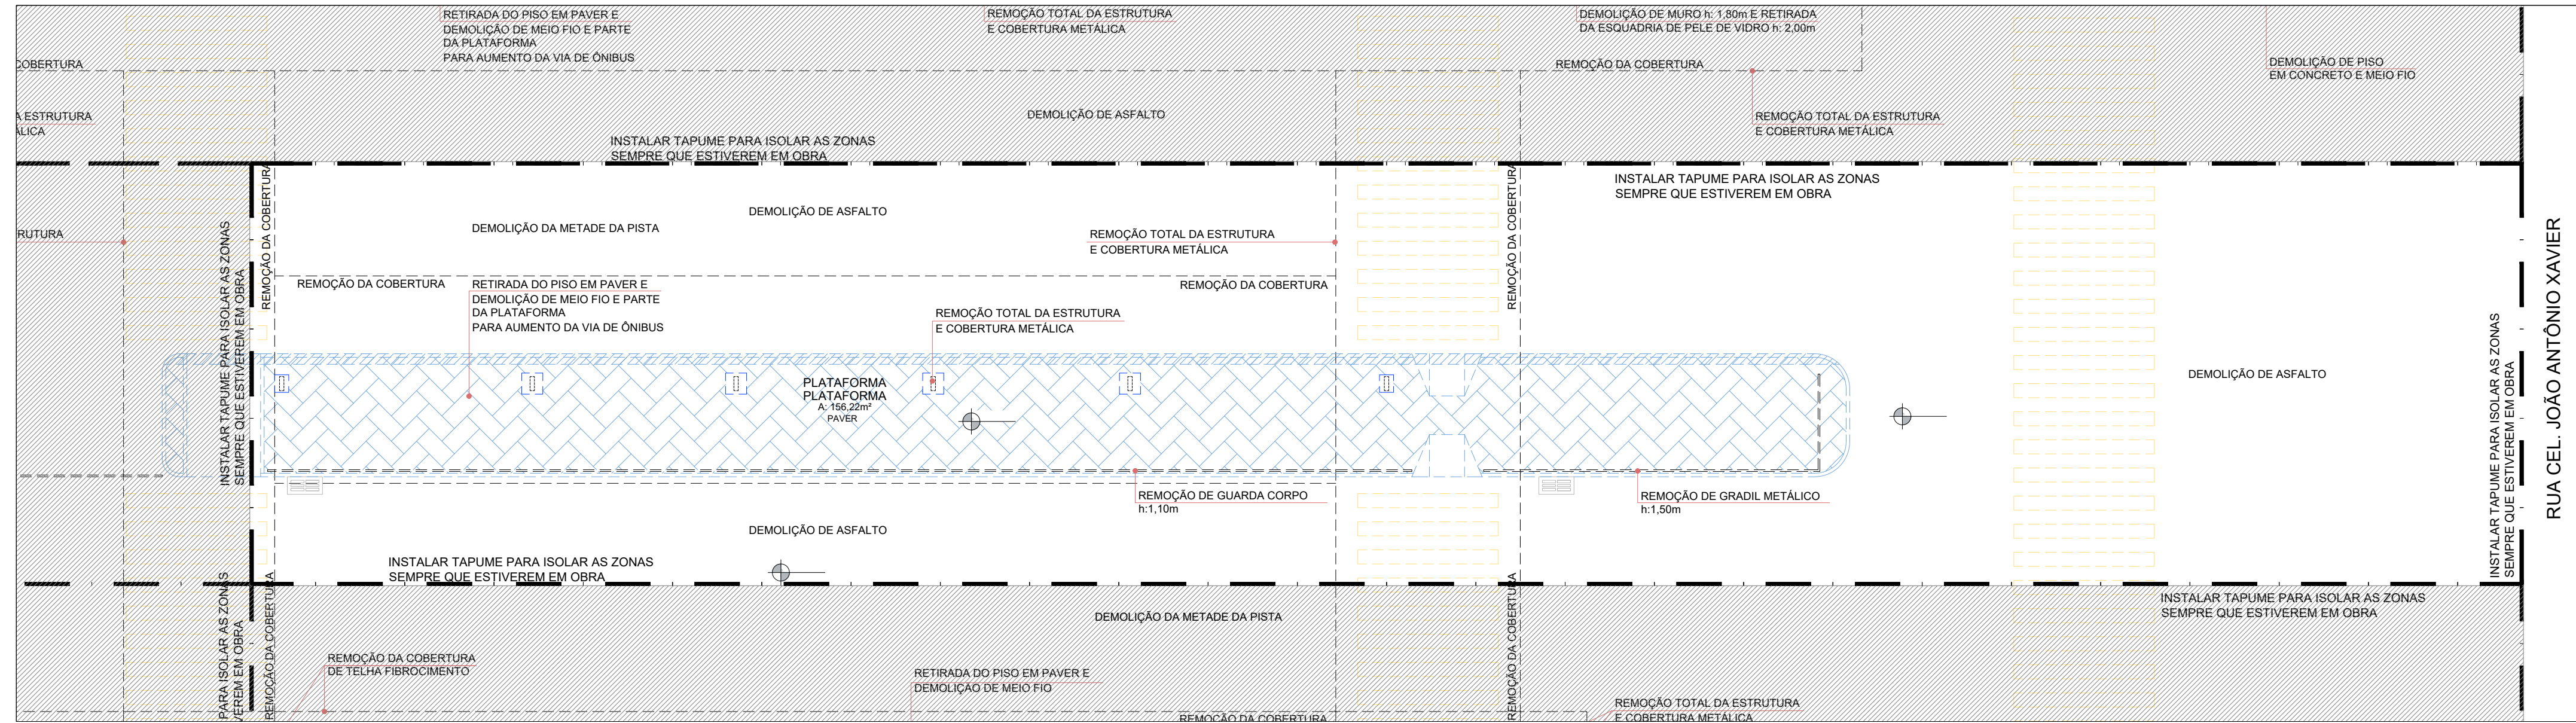


ZONA 02 - PLANTA DE DEMOLIÇÃO
ESCALA: 1:125

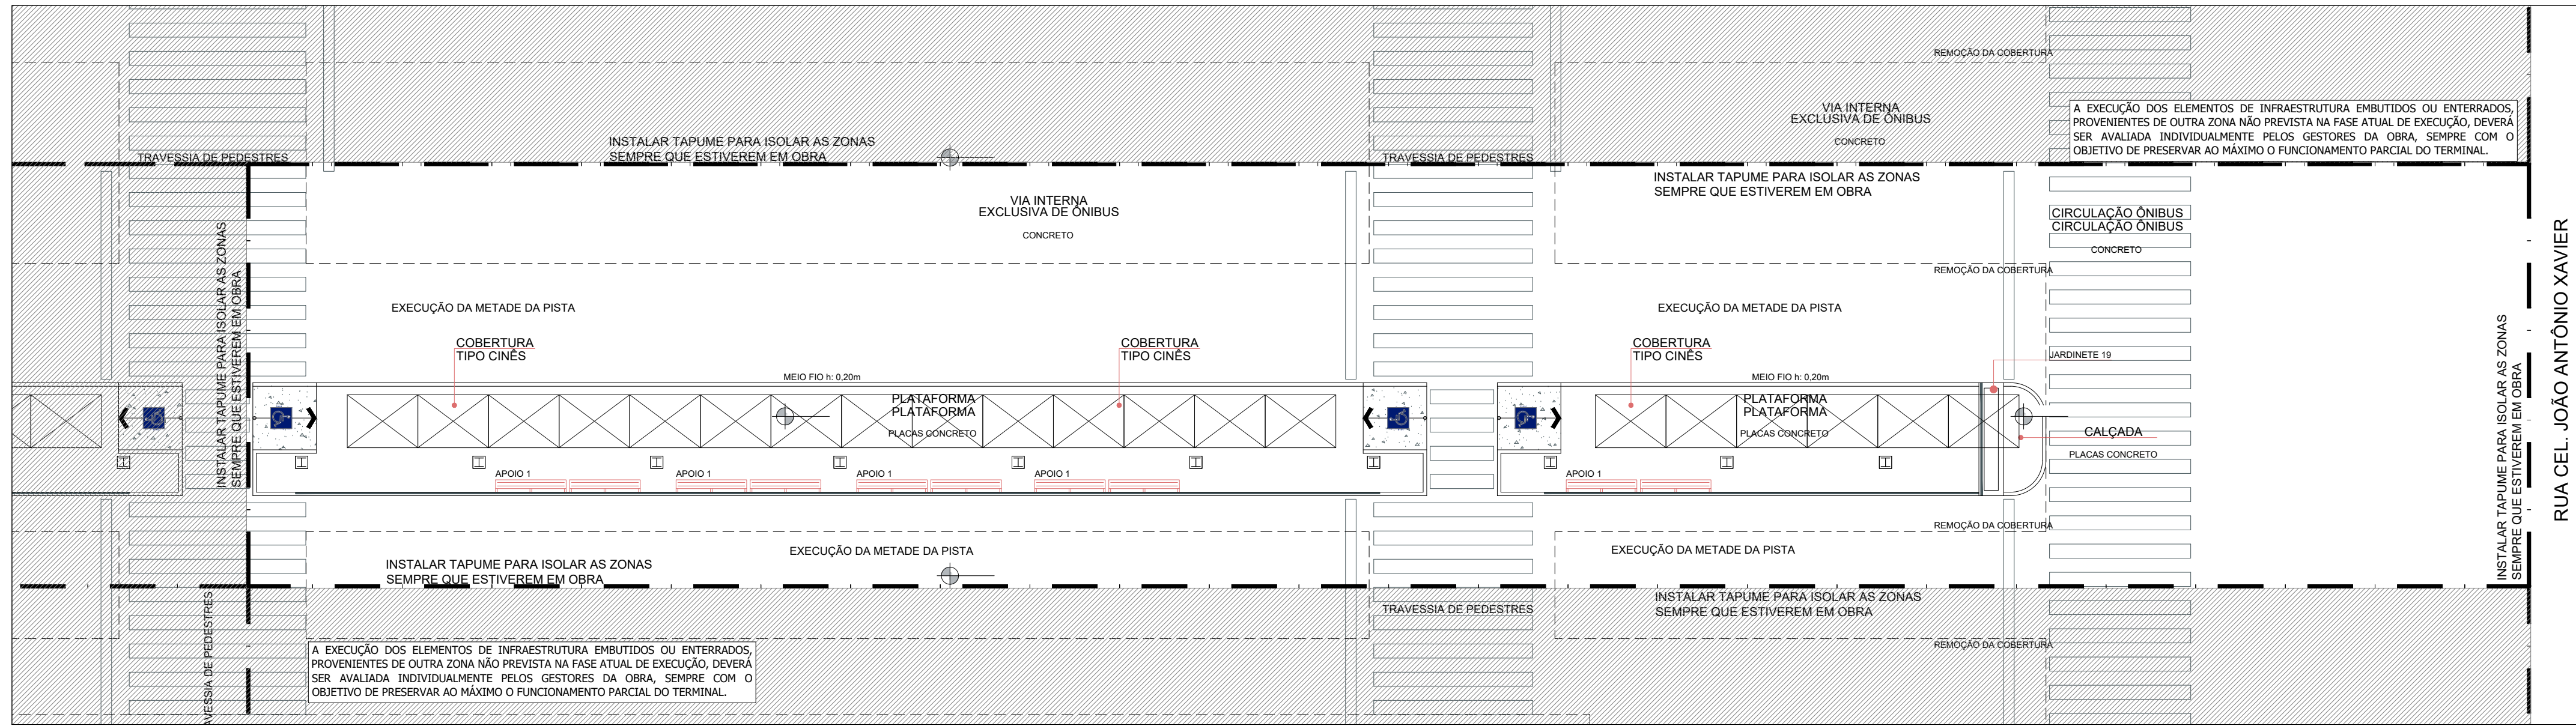


ZONA 02 - PLANTA DE CONSTRUÇÃO
ESCALA: 1:125

PREFEITURA DO MUNICÍPIO DE ARAUCÁRIA
SECRETARIA MUNICIPAL DE PLANEJAMENTO
TÍTULO: REFORMA E AMPLIAÇÃO DE EQUIPAMENTO PÚBLICO:
TERMINAL CENTRAL DE ARAUCÁRIA
REALOCAÇÃO DE EQUIPAMENTO PÚBLICO EM ALVENARIA E ESTRUTURA METÁLICA
TERMINAL CENTRAL DE ARAUCÁRIA
PRESERVENÇA
PLANEJAMENTO DE EXECUÇÃO
ZONAS 01 E 02 - CONTRUÇÃO E DEMOLIÇÃO


PROPRIETÁRIO: HERDMAN S. ALMEIDA
MUNICÍPIO DE ARAUCÁRIA
AUTORES DO PROJETO: BARBRO
REPRESENTANTE LEGAL: A SER DEFINIDO
RESP. TÉCNICO EXECUÇÃO: ARQUIVO DIGITAL
FOLHA: 03/10
PLANO: 03/10
Formato: A4

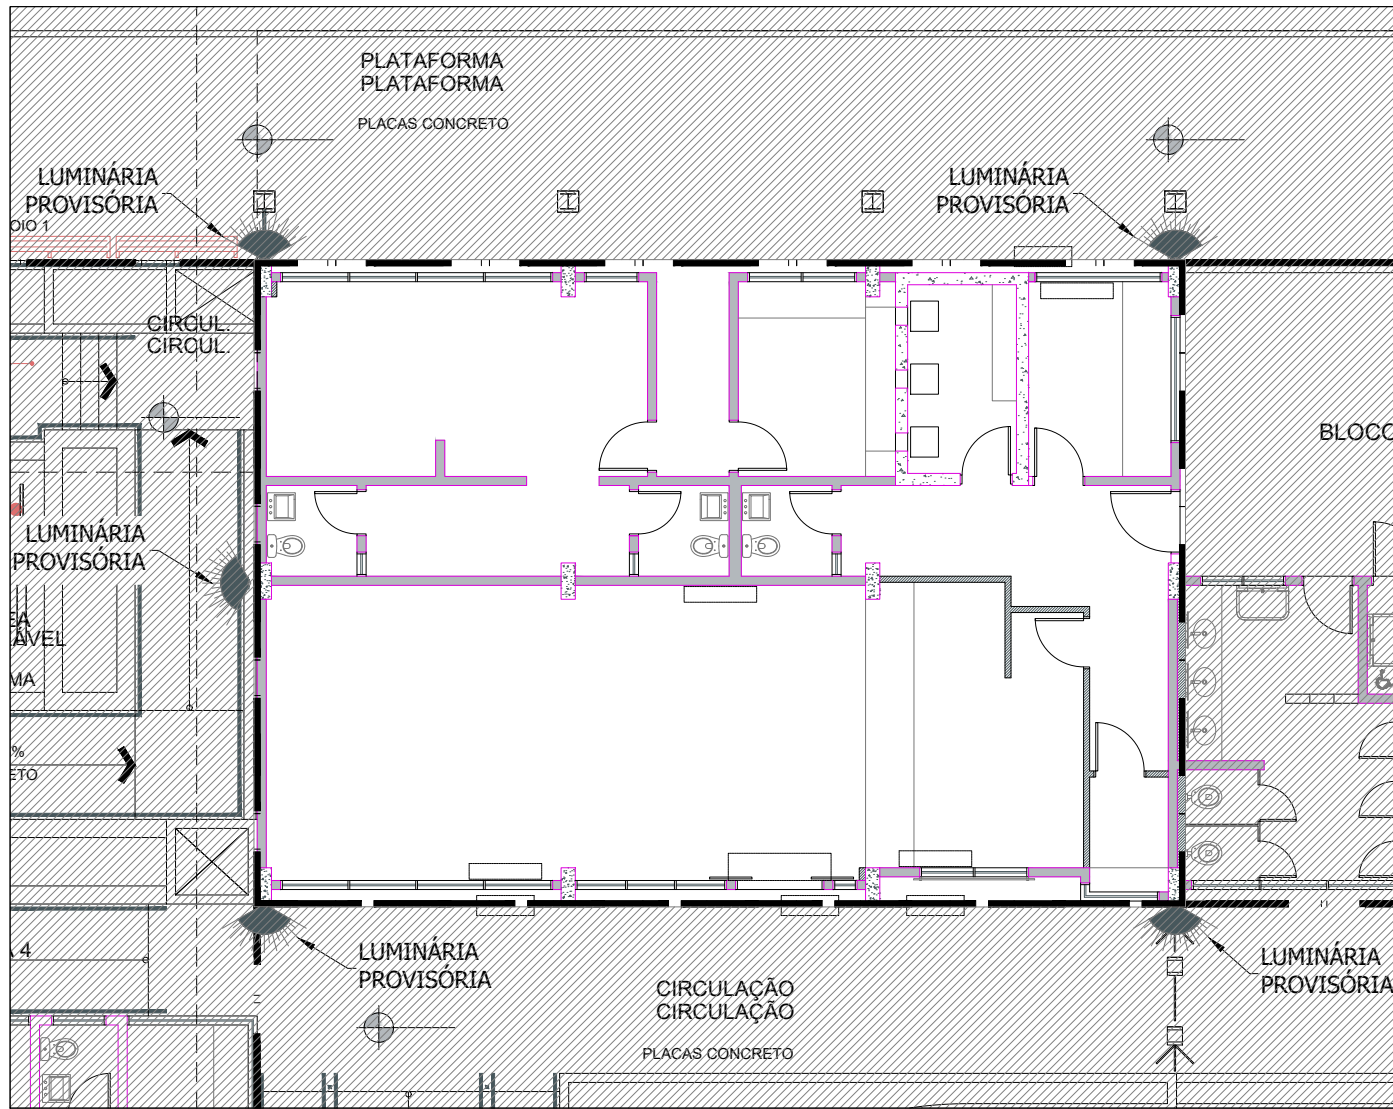


ZONA 09 - PLANTA DE CONSTRUÇÃO
ESCALA: 1/125

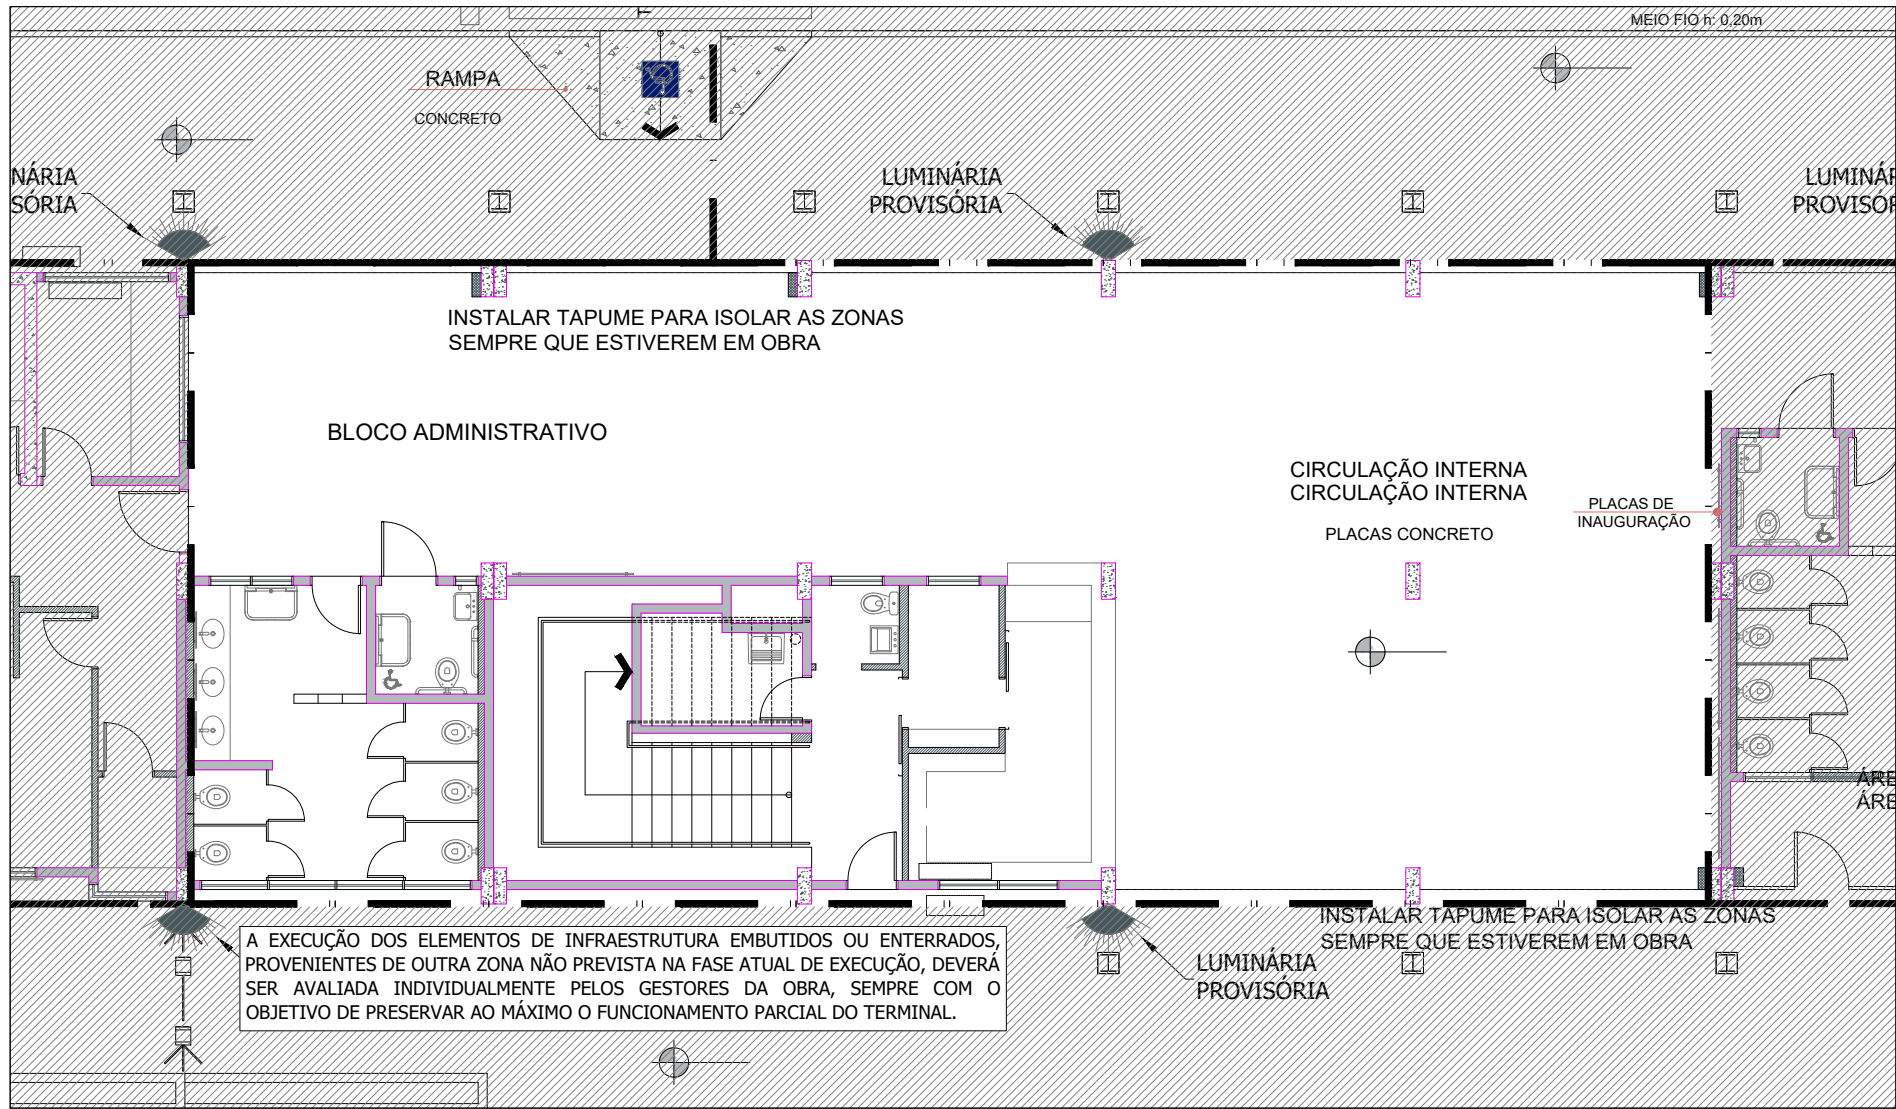


ZONA 06 - PLANTA DE CONSTRUÇÃO
ESCALA: 1/125

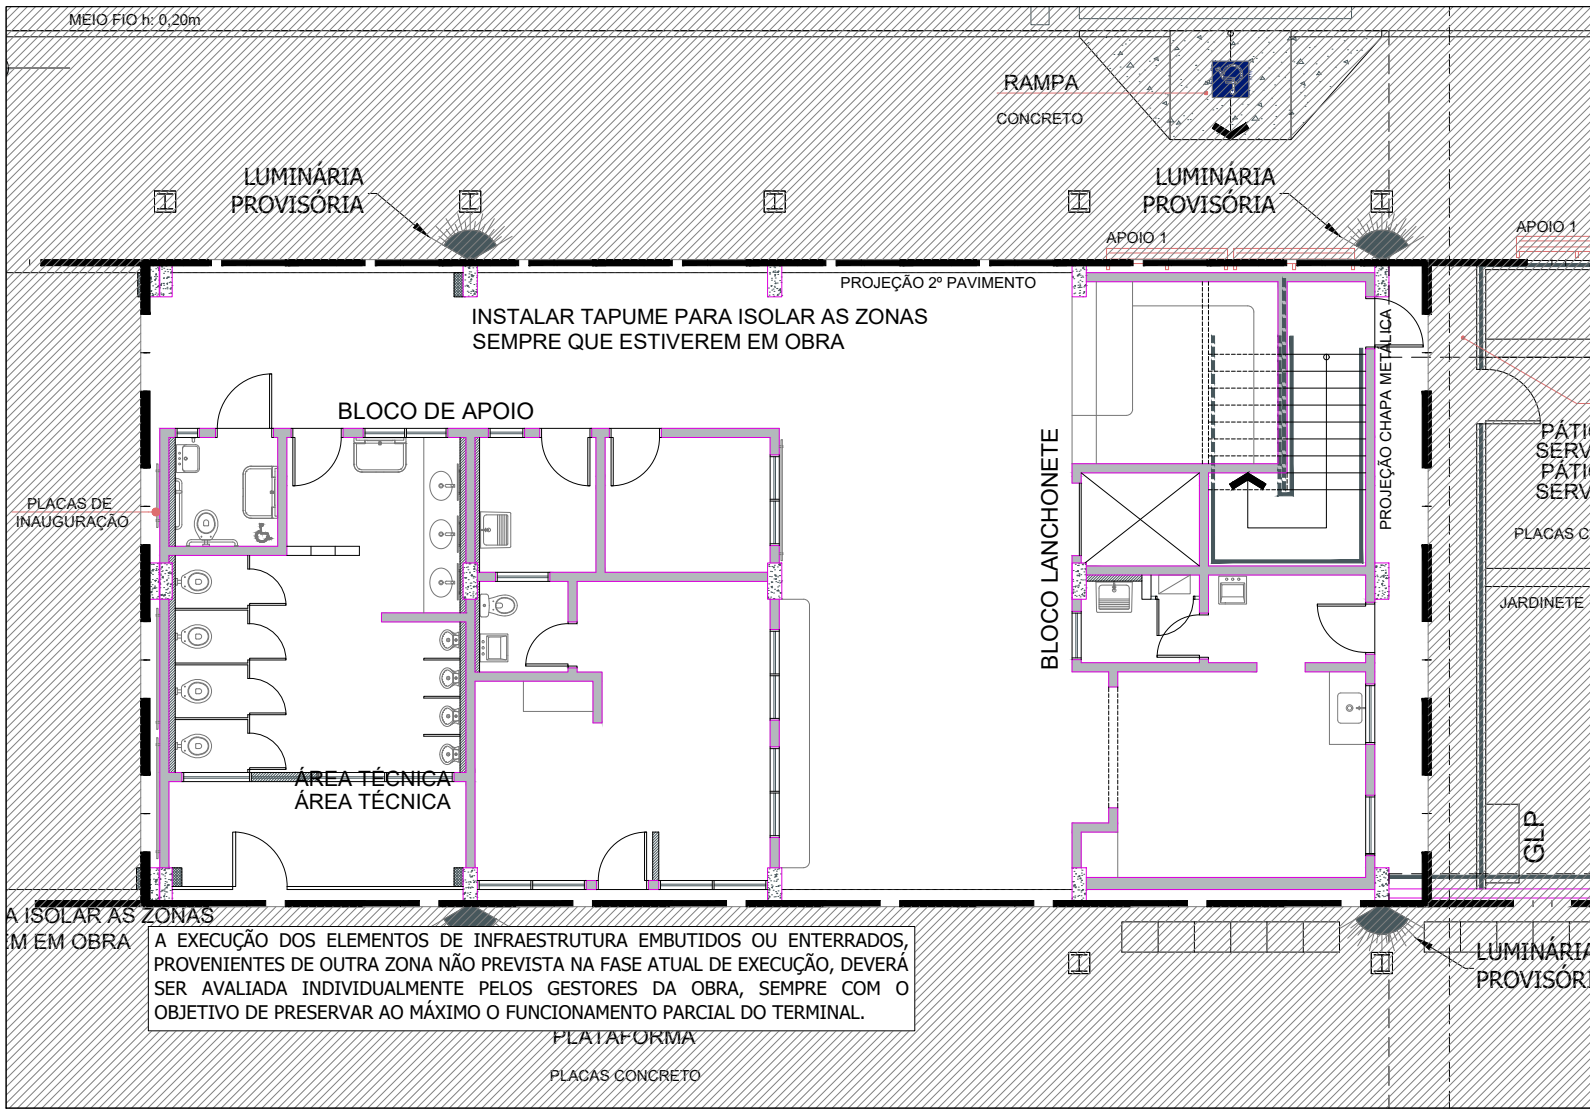


ZONA 07 - PLANTA DE CONSTRUÇÃO
ESCALA: 1/125

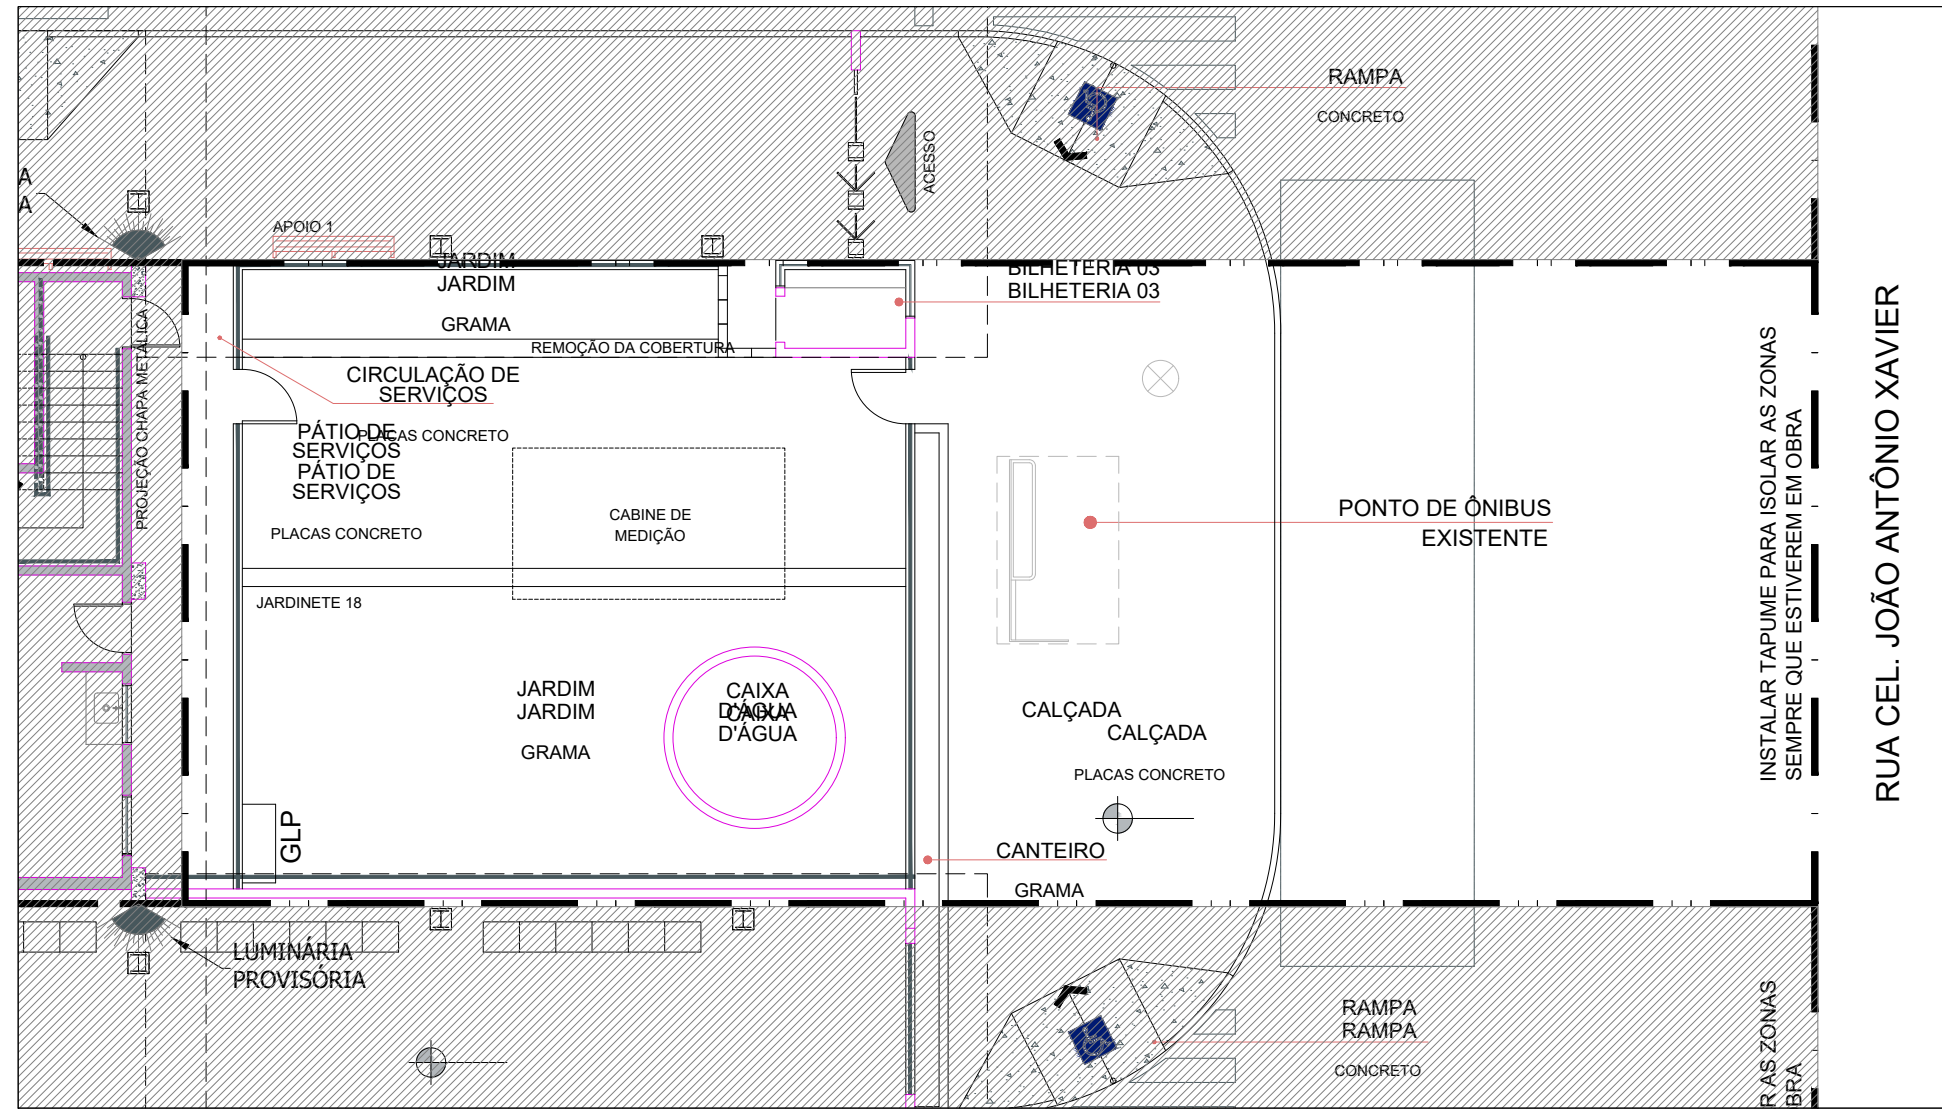


ZONA 05 - PLANTA DE CONSTRUÇÃO
ESCALA: 1/125

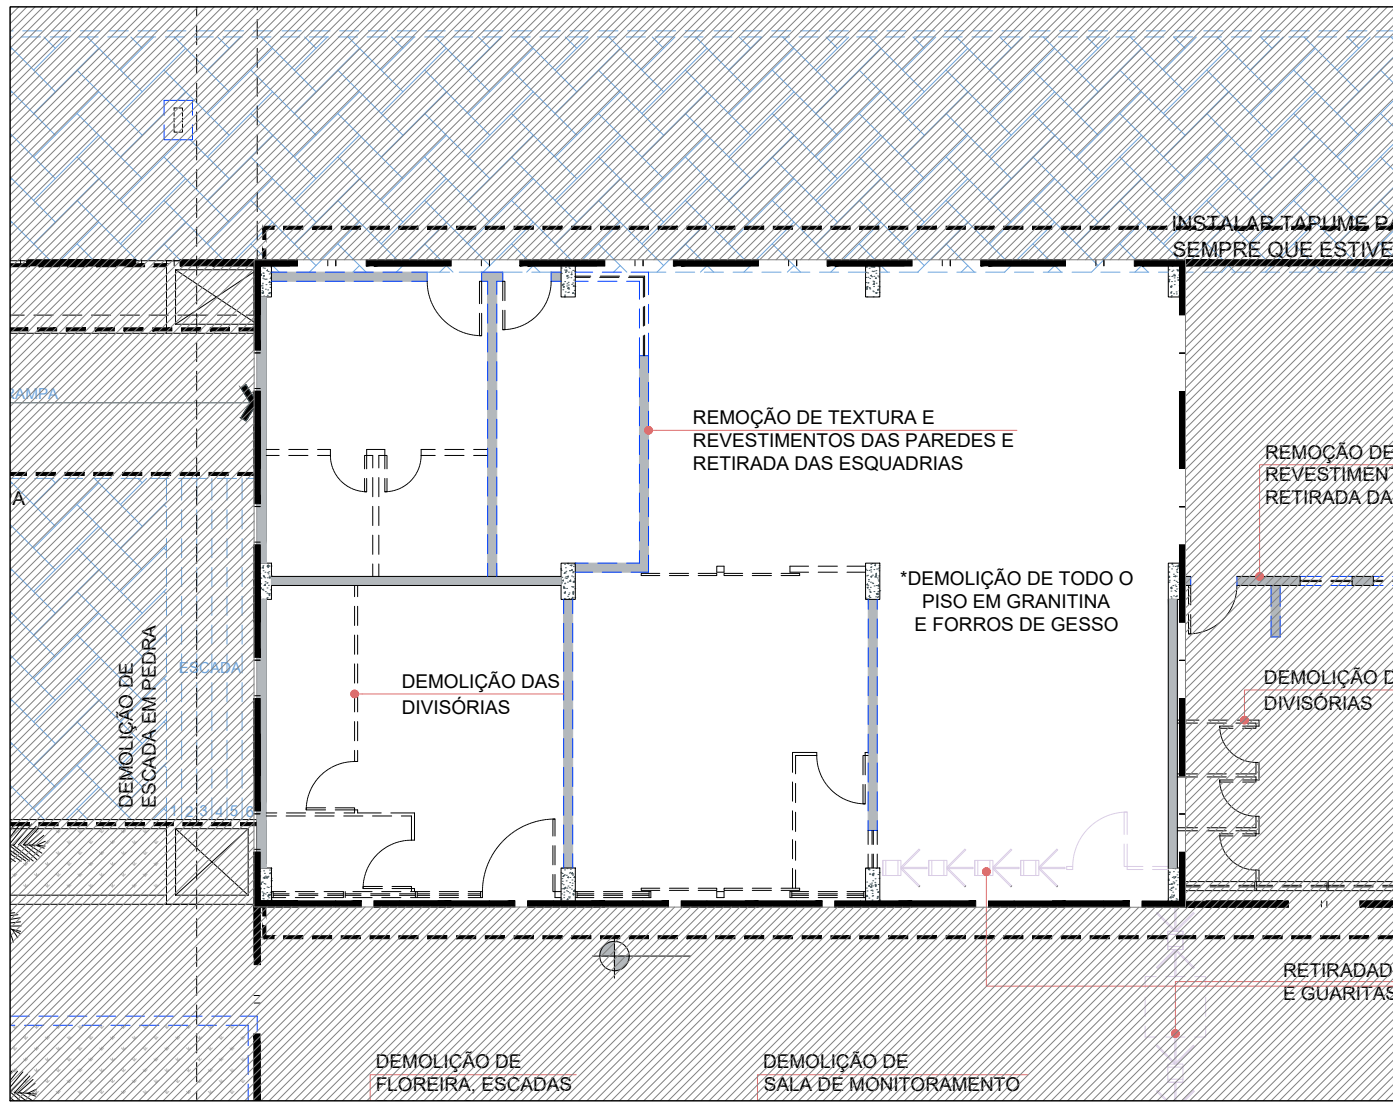


ZONA 09 - PLANTA DE DEMOLIÇÃO
ESCALA: 1/125

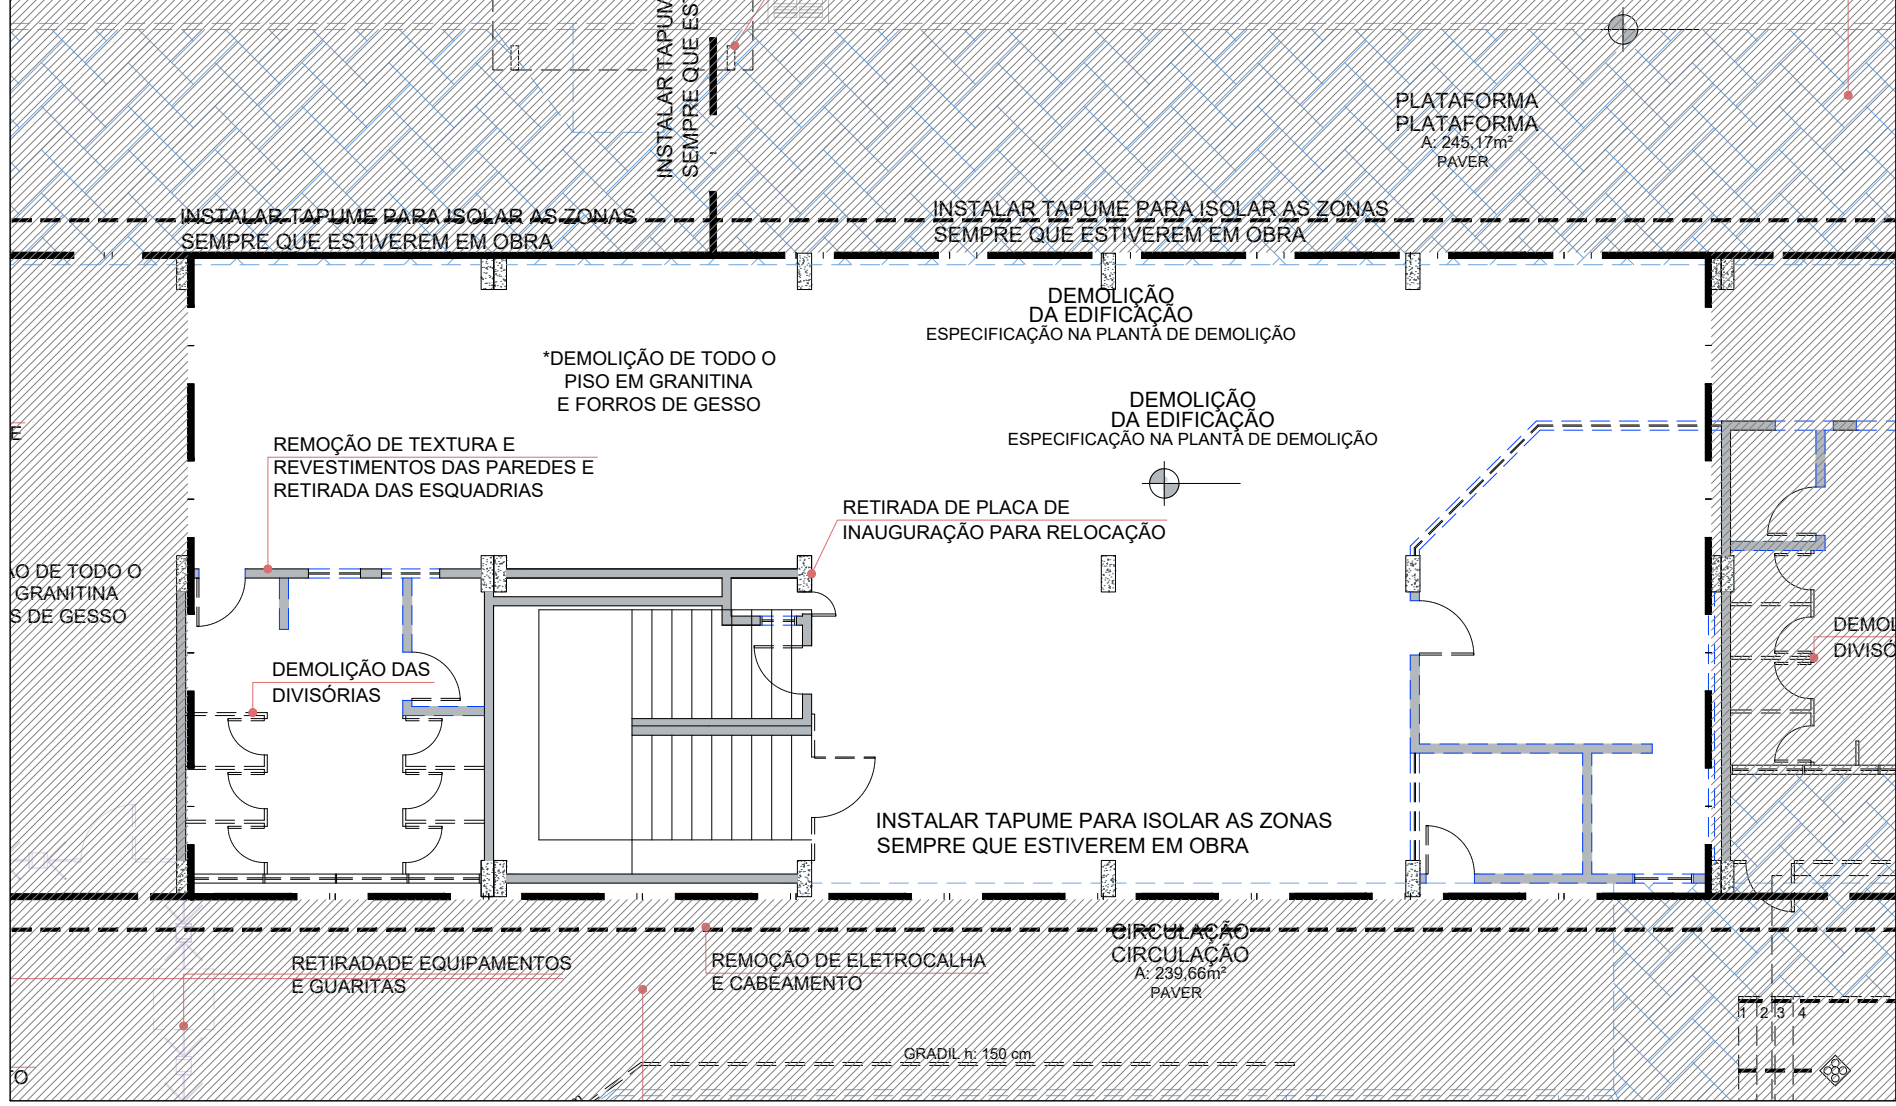


ZONA 06 - PLANTA DE DEMOLIÇÃO
ESCALA: 1/125

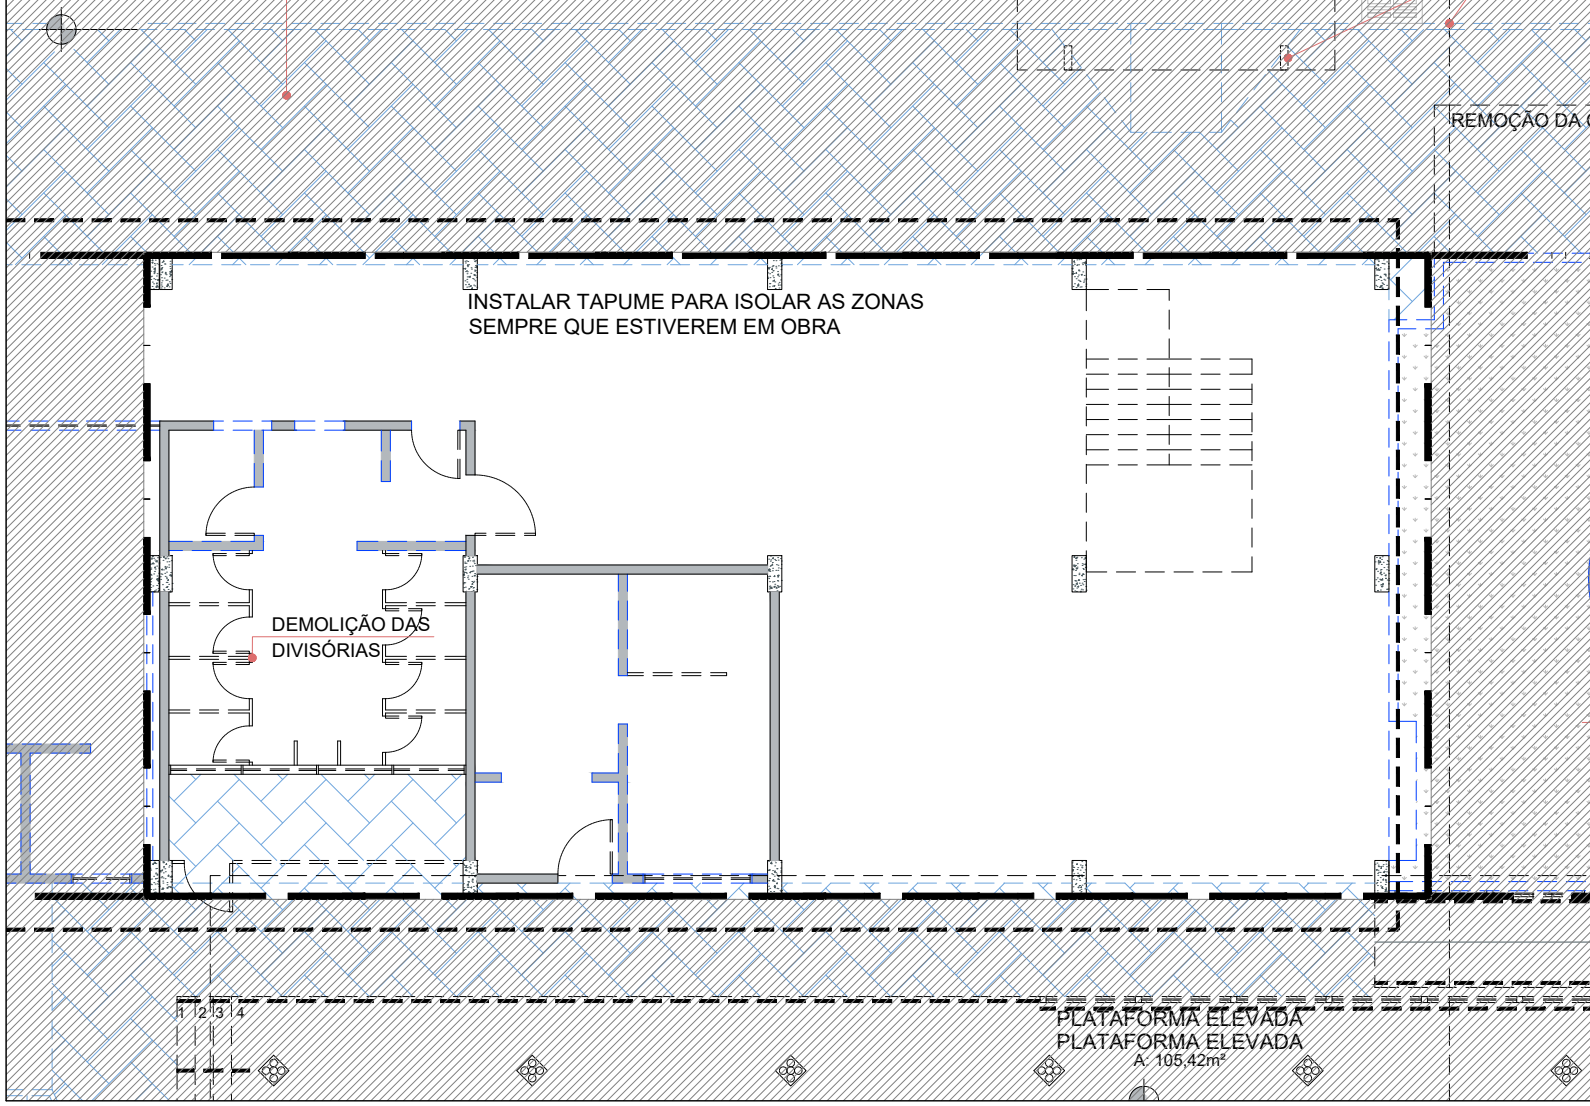


ZONA 07 - PLANTA DE DEMOLIÇÃO
ESCALA: 1/125

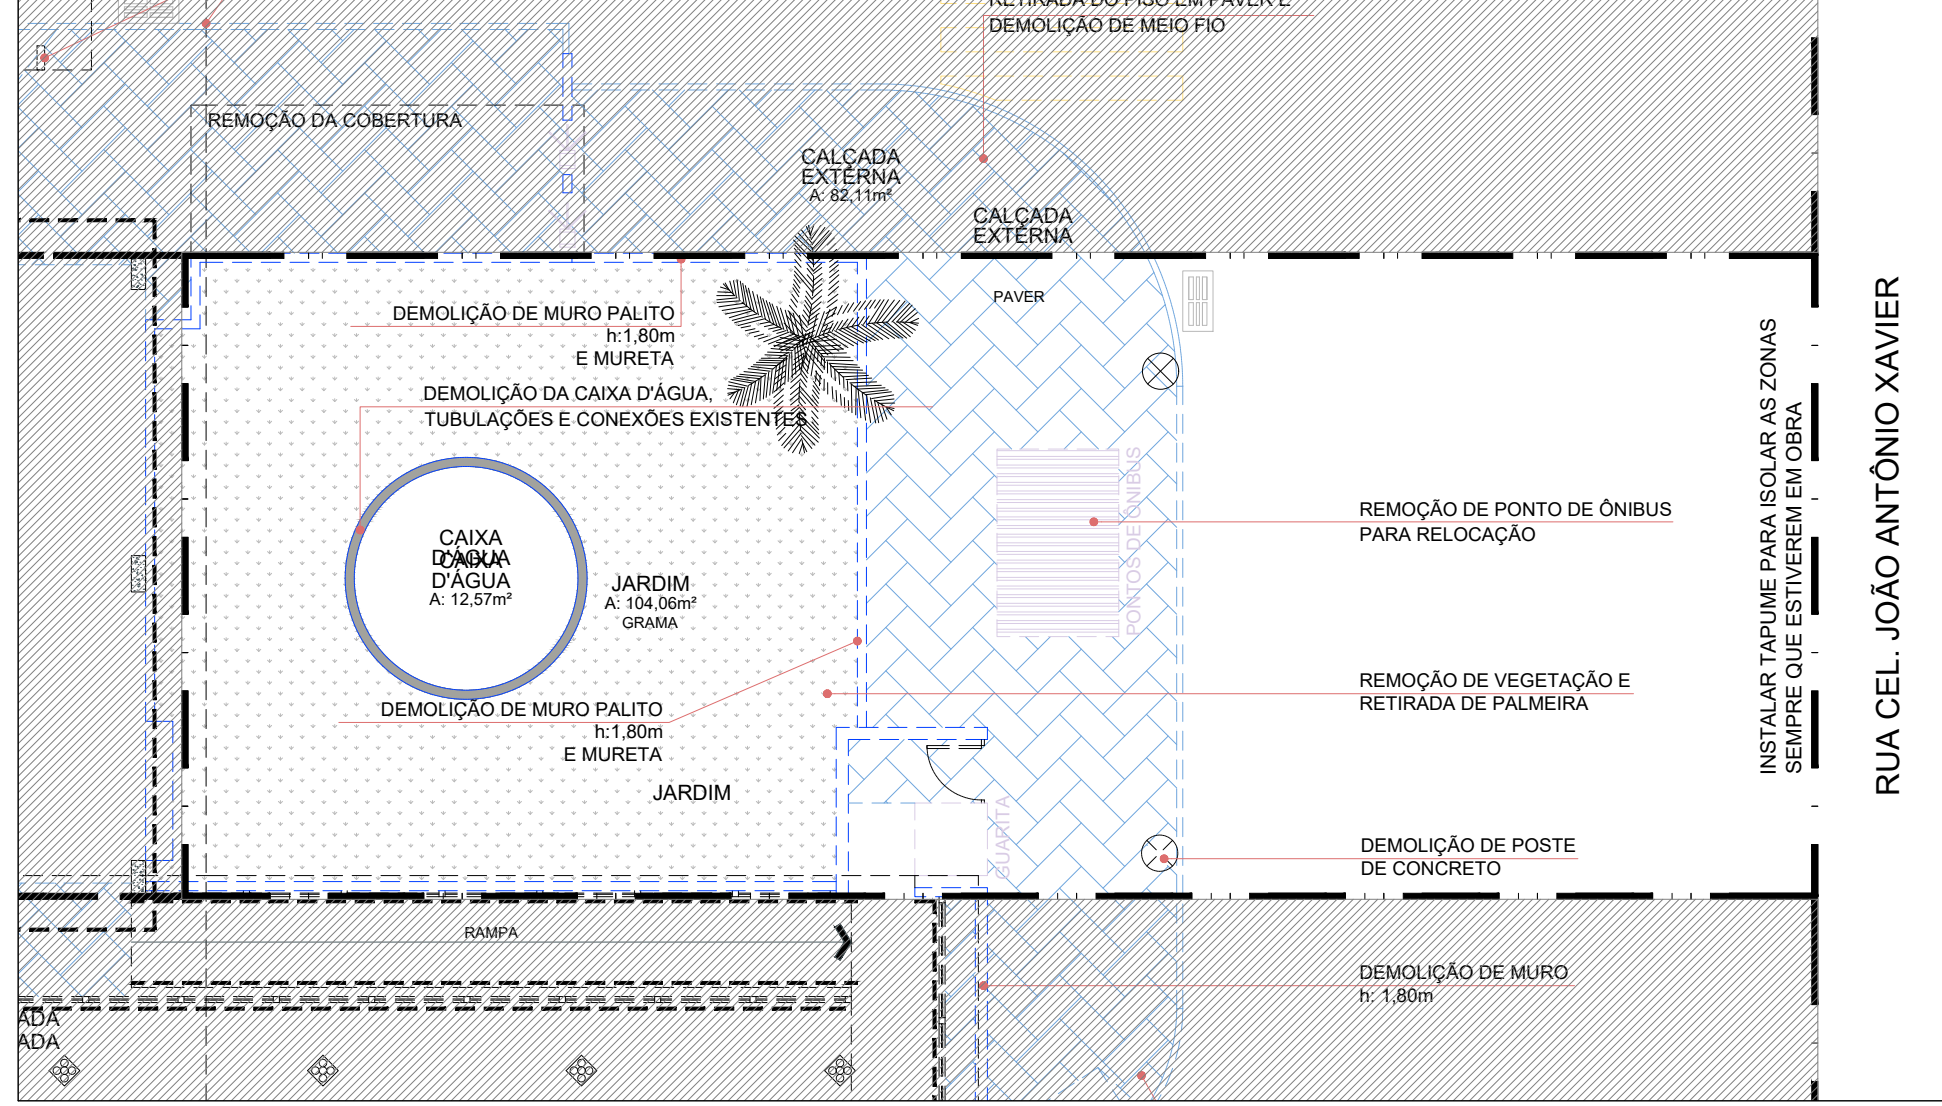

ZONA 05 - PLANTA DE DEMOLIÇÃO
ESCALA: 1/125

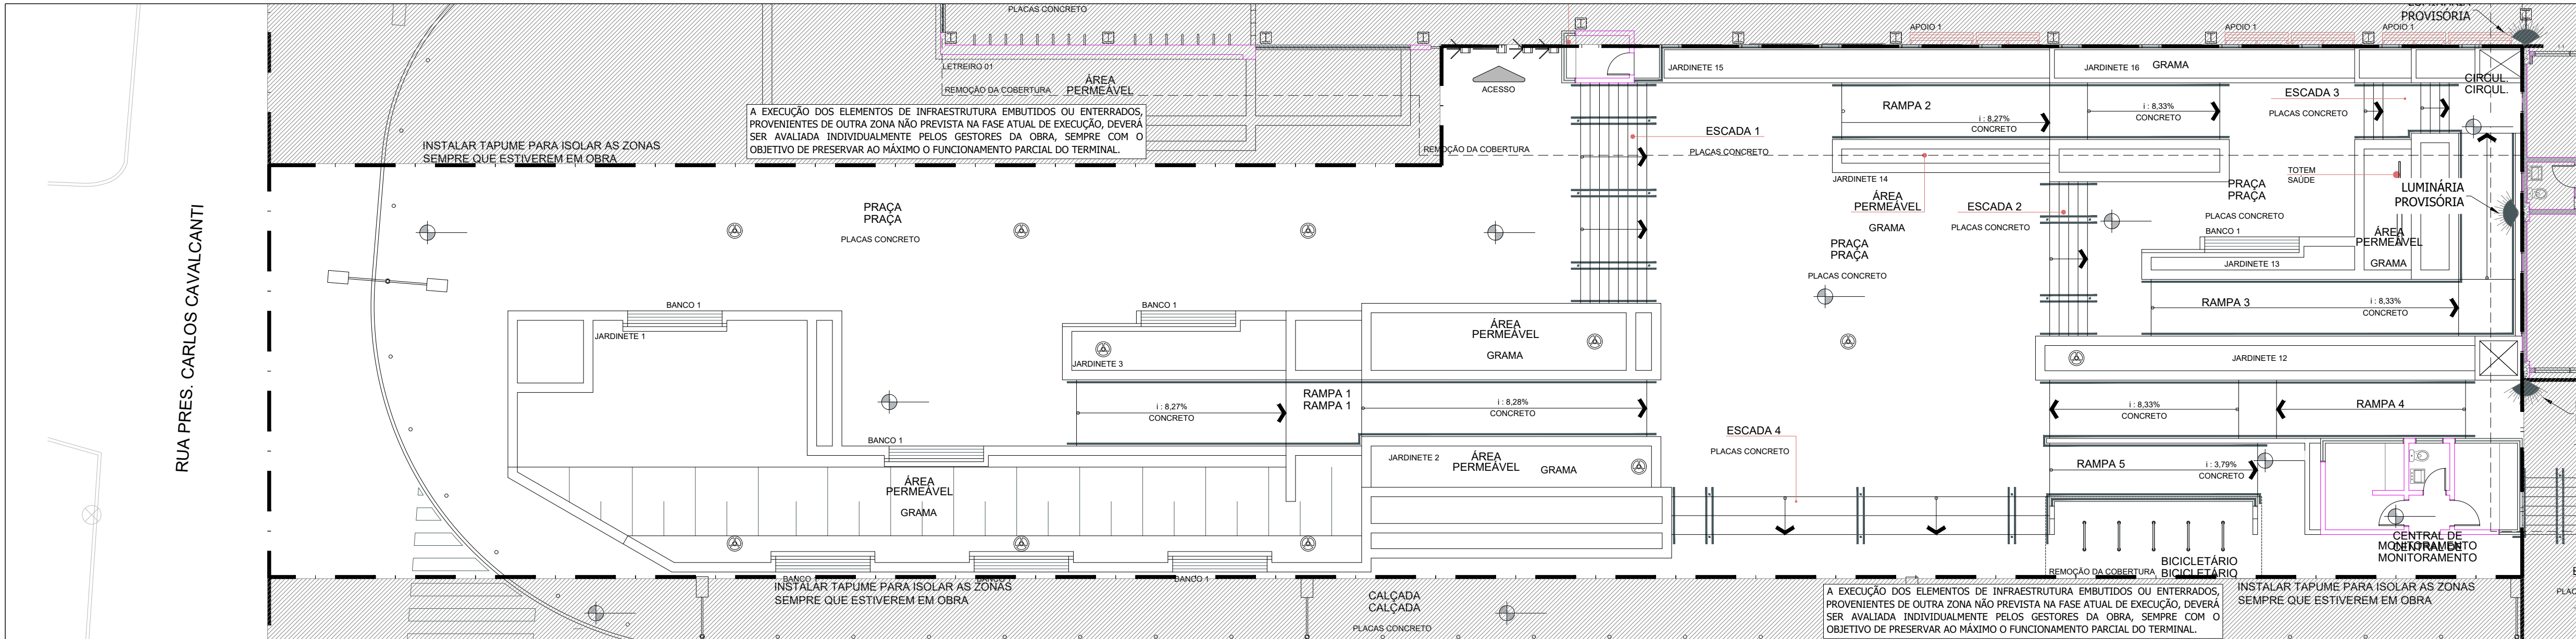

ZONA 10 - PLANTA DE CONSTRUÇÃO
ESCALA: 1/125

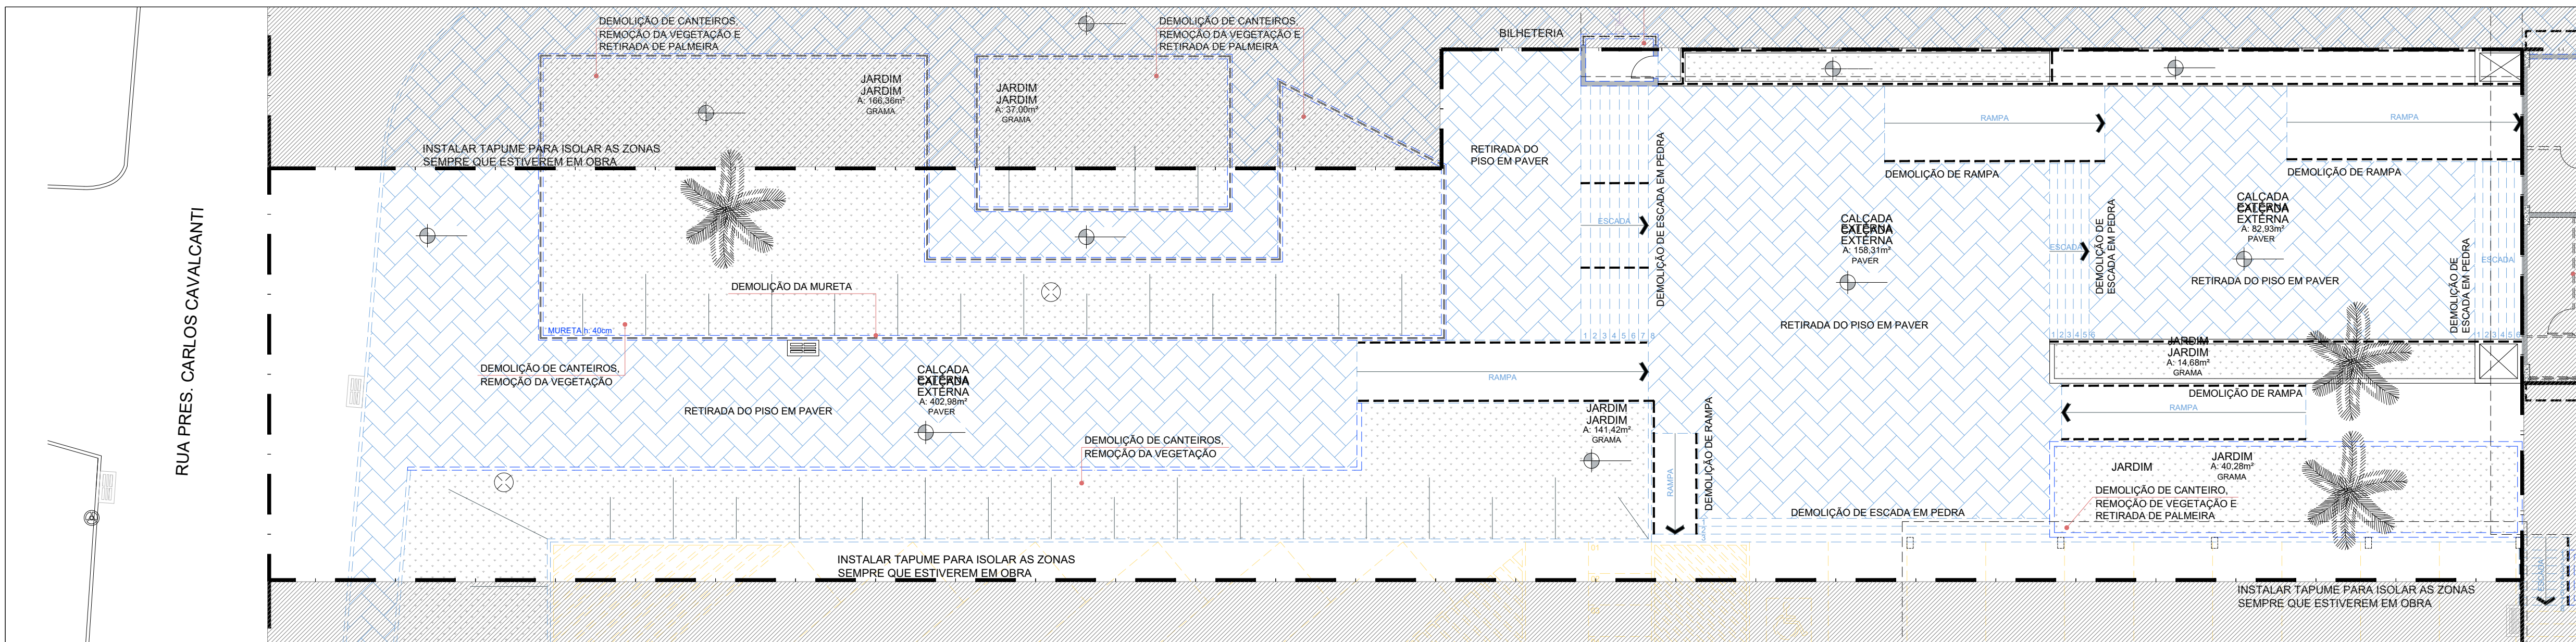

ZONA 10 - PLANTA DE DEMOLIÇÃO
ESCALA: 1/125

PARA SINALIZAÇÃO OBRIGATORIA NO CANTO: NBR 1381 - CONDIÇÕES E MEIO AMBIENTE DE TRABALHO NA INDÚSTRIA DA CONSTRUÇÃO NBR 13021 - VESTIMENTA DE SEGURANÇA DE ALTA VISIBILIDADE NBR 7195 - CORES PARA SINALIZAÇÃO

O CANTO DE OBRAS DEVE SER ISOLADO COM TAPUMES E A POSIÇÃO DO PORTÃO DE ACESSO SERÁ DEFINIDO DE ACORDO COM A NECESSIDADE EM CADA ETAPA DA OBRA. A SINALIZAÇÃO DO TAPUME E DO ACESSO DEVE SER ADEQUADA PARA CADA UMA DAS FASES:

DEVERÃO SER ADOTADAS BARRERAS FÍSICAS, CONES, TAPUMES, BALIZADORES, FAIXAS, PAINÉIS, INFORMATIVOS E OUTROS TIPOS DE BARRERAS PARA A DELIMITAÇÃO DAS ROTAS DOS TRABALHADORES, USUÁRIOS DO TERMINAL, TRANSIENTES E OUTROS;

SINALIZAÇÃO

1) O cantão de obras deve ser sinalizado com o objetivo de:

a) Identificar os locais de apoio que compõem o cantão de obras;

b) Indicar as saídas por meio de placas ou setas;

c) Manter comunicação através de placas, cartazes ou similares;

d) Advertir contra perigo de contato ou acionamento acidental com partes móveis das máquinas e equipamentos;

e) Advertir quanto a risco de queda;

f) Alertar quanto ao isolamento das áreas de transporte e circulação de materiais por grua, guincho e guilhotina;

g) Identificar acessos, circulação de veículos e equipamentos na obra;

h) Advertir contra risco de passagem de trabalhadores entre o pé-direito for interior a 1,80m (um metro e oitenta centímetros);

i) Identificar locais com substâncias tóxicas, corrosivas, inflamáveis, explosivas e radioativas;

2) É obrigatório o uso de colete ou terno refletivos na região do tórax e costas quando o trabalhador estiver a serviço em vias públicas, sinalizando acesso ao cantão de obras e frentes de serviços ou em movimentação e transporte vertical de materiais;

3) A sinalização de segurança em vias públicas deve ser dirigida para alertar os motoristas, pedestres e em conformidade com as determinações do órgão competente;

TAPUMES

a) É obrigatória a colocação de tapumes ou barreiras sempre que se executarem atividades da indústria da construção, de forma a impedir o acesso de pessoas estranhas aos serviços;

b) Os tapumes devem ser construídos e fixados de forma resistente, e ter altura mínima de 2,20m (dois metros e vinte centímetros) em relação ao nível do terreno;

SÍMBOLO	LEGENDA
[SÍMBOLO]	ALVENARIA A DEMOLIR
[SÍMBOLO]	MUROS / MURETAS A DEMOLIR
[SÍMBOLO]	ESTRUTURA METÁLICA / COBERTURA METÁLICA / TELHADO A DEMOLIR
[SÍMBOLO]	CALÇADAS / MEIO FIO A DEMOLIR
[SÍMBOLO]	GRADIL / GUARDA CORPO / CORRIMÃO / ESQUADRIAS A REMOVER
[SÍMBOLO]	EQUIPAMENTOS A REMOVER
[SÍMBOLO]	POSTES A REMOVER
[SÍMBOLO]	VEGETAÇÃO / ÁRVORES A REMOVER
[SÍMBOLO]	FAIXAS DE PEDESTRES / SINALIZAÇÃO A REMOVER
[SÍMBOLO]	ELEMENTOS A SEREM MANTIDOS

PREFEITURA DO MUNICÍPIO DE ARAUCÁRIA
SECRETARIA MUNICIPAL DE PLANEJAMENTO
TÍTULO - REFORMA E AMPLIAÇÃO DE EQUIPAMENTO PÚBLICO.
TERMINAL CENTRAL DE ARAUCÁRIA
REQUALIFICAÇÃO DE EQUIPAMENTO PÚBLICO EM ALVENARIA E
ESTRUTURA METÁLICA
TERMINAL CENTRAL DE ARAUCÁRIA
REFERÊNCIA
PLANEJAMENTO DE EXECUÇÃO
ZONAS 05 A 10 - CONTRUÇÃO E DEMOLIÇÃO

SMPL

Araucária
PREFEITURA DO MUNICÍPIO

PROPRIETÁRIO: **MUNICÍPIO DE ARAUCÁRIA**

REPRESENTANTE LEGAL: **HERDMAN S. ALMEIDA**

AUTORES DO PROJETO: **HERDMAN S. ALMEIDA**

RES.P. TÉCNICO EXECUÇÃO: **HERDMAN S. ALMEIDA**


ESCALA: **INDICADA**

DESENHO: **HERDMAN**

FOLHA: **05**


10

Formato A0

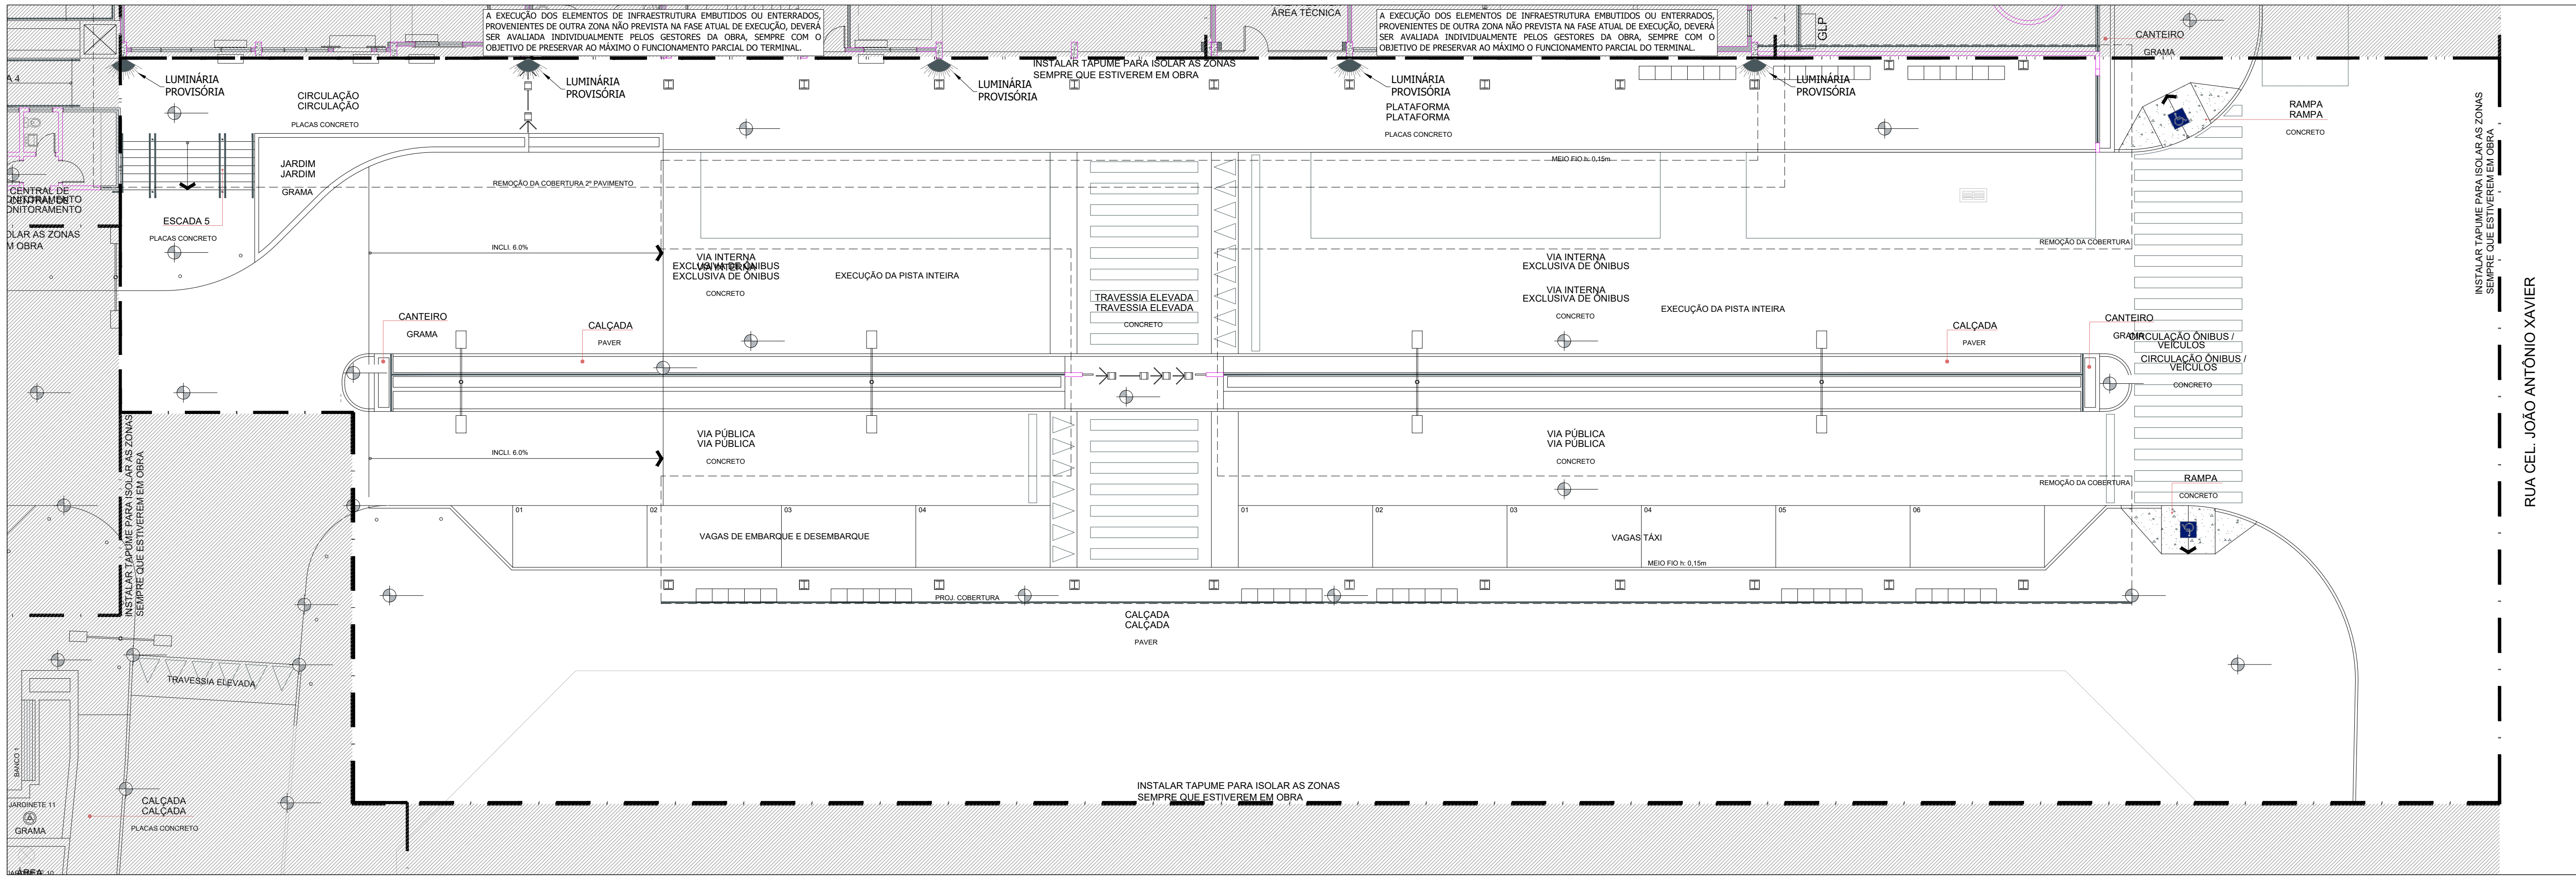

ZONA 11 - PLANTA DE CONSTRUÇÃO

ESCALA: 1/125

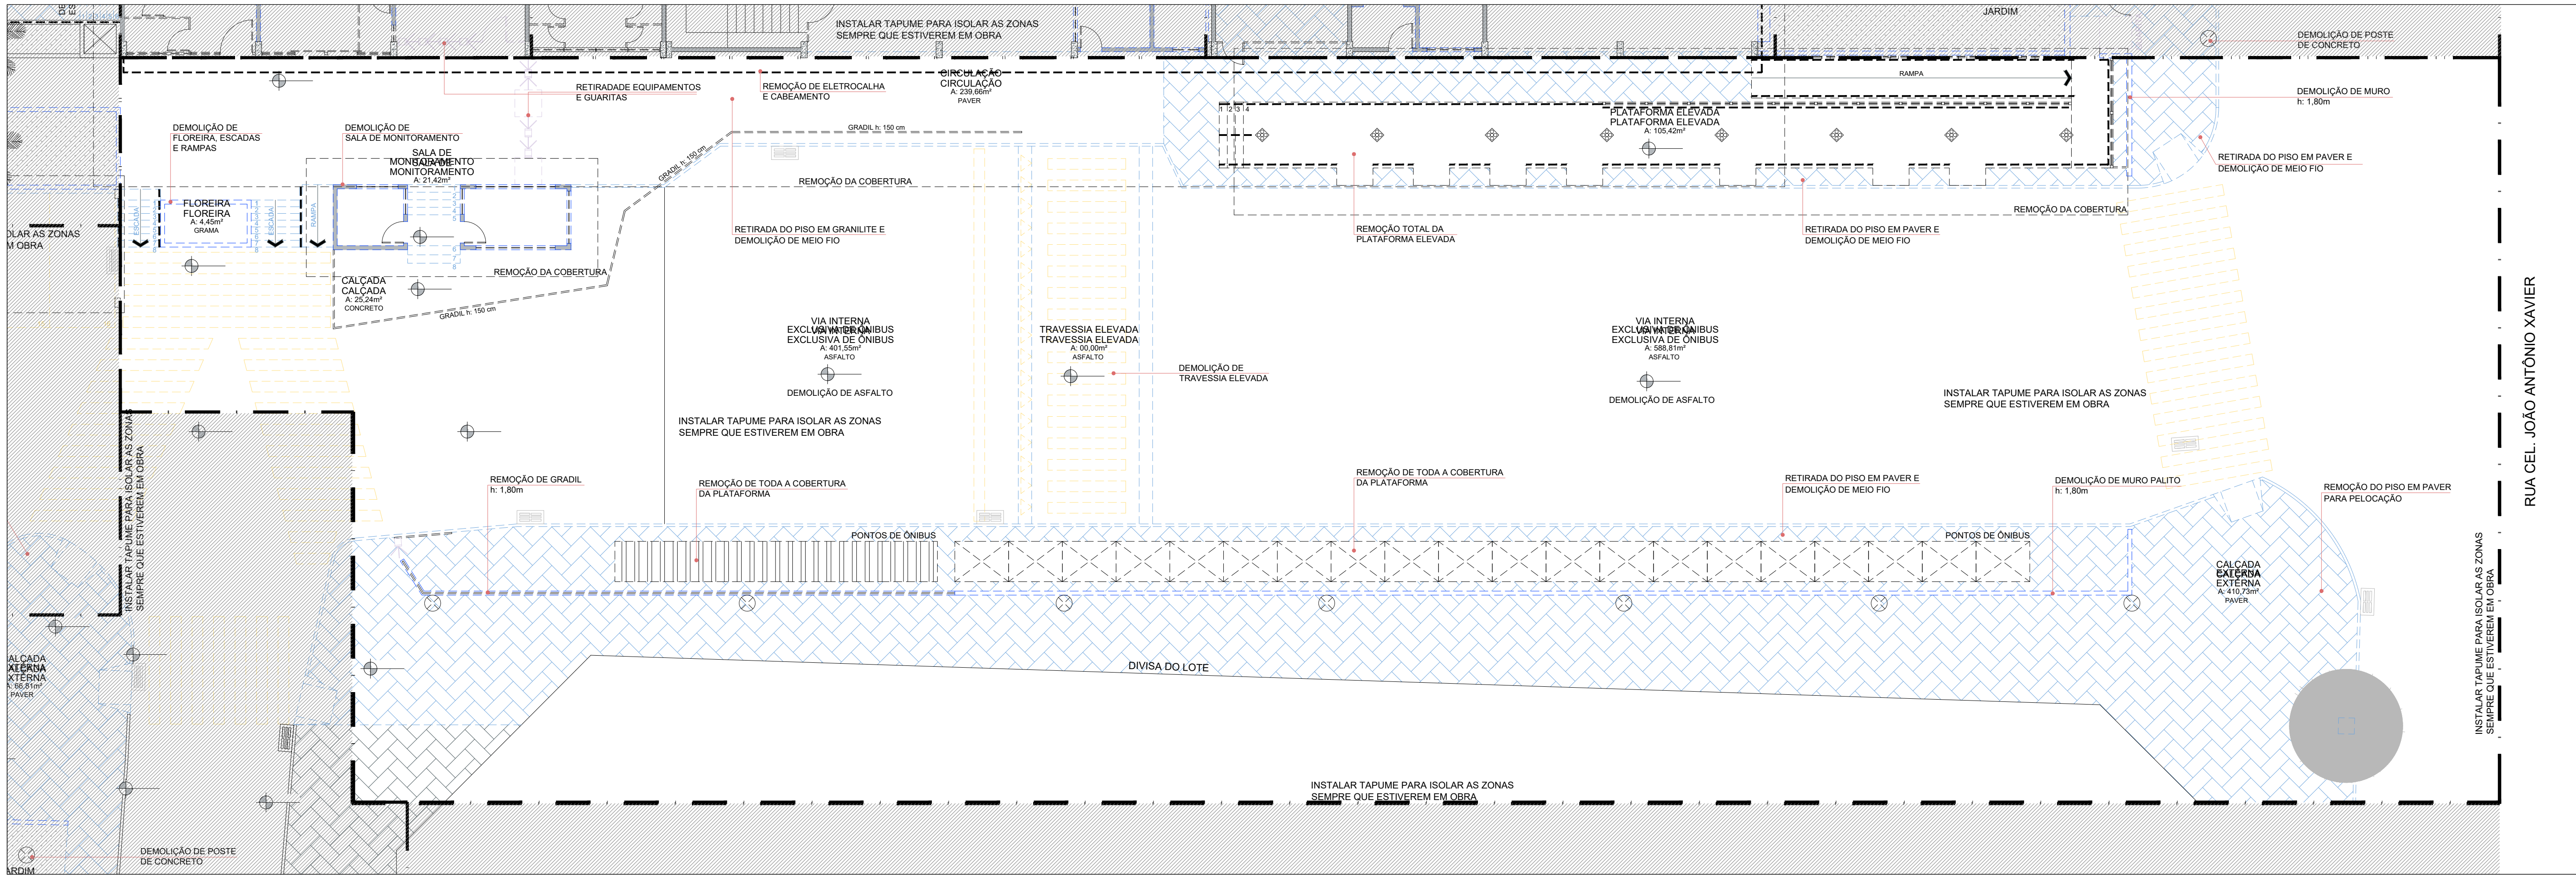

ZONA 11 - PLANTA DE DEMOLIÇÃO

ESCALA: 1/125

PARA SINALIZAÇÃO OBRIGATORIA NO CANTEIRO:
- NR 18 - CONDIÇÕES E MEIO AMBIENTE DE TRABALHO NA INDÚSTRIA DA CONSTRUÇÃO
- NR 1302 - VESTIMENTA DE SEGURANÇA DE ALTA VISIBILIDADE
- NR 7195 - CORES PARA SEGURANÇA

O CANTEIRO DE OBRAS DEVE SER ISOLADO COM TAPUMES E A POSIÇÃO DO PORTÃO DE ACESSO SERÁ DEFINIDO DE ACORDO COM A NECESSIDADE EM CADA ETAPA DA OBRA. A SINALIZAÇÃO DO TAPUME E DO ACESSO DEVERÁ SER ADEQUADA PARA CADA UMA DAS FASES:

DEVERÃO SER ADOTADOS BARREREIRAS FÍSICAS, CONES, TAPUMES, BALIZADORES, FAIXAS, PAINÉIS INFORMATIVOS E OUTROS TIPOS DE BARRERAS PARA A DELIMITAÇÃO DAS ROTAS DOS TRABALHADORES, USUÁRIOS DO TERMINAL, TRANSUNTES E OUTROS;

SINALIZAÇÃO

*O canteiro de obras deve ser sinalizado com o objetivo de:

a) Identificar os locais de apoio que compõem o canteiro de obras;
b) Indicar as saídas por meio de placas ou setas;
c) Manter comunicação através de placas, cartazes ou similares;
d) Advertir contra perigo de contato ou acionamento acidental com partes móveis das máquinas e equipamentos;
e) Advertir quanto a risco de queda;
f) Alertar quanto a obstrução do uso de EPI, específico para a atividade executada, com a devida sinalização e advertência próximas ao posto de trabalho;
g) Alertar quanto ao isolamento das áreas de transporte e circulação de materiais por grua, guincho e guilhotina;
h) Identificar acessos, circulação de veículos e equipamentos na obra;
i) Advertir contra risco de passagem de trabalhadores onde o pé-direito for inferior a 1,80m (um metro e oitenta centímetros);
j) Identificar locais com substâncias tóxicas, corrosivas, inflamáveis, explosivas e radioativas.

*É obrigatório o uso de cones ou tiras refletivas na região do tráfego e costas quando o trabalhador estiver a serviço em vias públicas, sinalizando acesso ao canteiro de obras e frentes de serviços ou em movimentação e transporte vertical de materiais.

*A sinalização de segurança em vias públicas deve ser dirigida para alertar os motoristas, pedestres e em conformidade com as determinações do órgão competente.

TAPUMES


a) É obrigatória a colocação de tapumes ou barreiras sempre que se executarem atividades da indústria da construção, de forma a impedir o acesso de pessoas estranhas aos serviços;

b) Os tapumes devem ser construídos e fixados de forma resistente, e ter altura mínima de 2,20m (dois metros e vinte centímetros) em relação ao nível do terreno.


SÍMBOLO	LEGENDA DESCRIÇÃO
	ALVENARIA A DEMOLIR
	MUROS / MURETAS A DEMOLIR
	ESTRUTURA METÁLICA / COBERTURA METÁLICA / TELHADO A DEMOLIR
	CALÇADAS / MEIO FIO A DEMOLIR
	GRADIL / GUARDA CORPO / CORRIMÃO / ESQUADRIAS A REMOVER
	EQUIPAMENTOS A REMOVER
	POSTES A REMOVER
	VEGETAÇÃO / ÁRVORES A REMOVER
	FAIXAS DE PEDESTRES / SINALIZAÇÃO A REMOVER
	ELEMENTOS A SEREM MANTIDOS

PREFEITURA DO MUNICÍPIO DE ARAUCÁRIA
SECRETARIA MUNICIPAL DE PLANEJAMENTO
TÍTULO - REFORMA E AMPLIAÇÃO DE EQUIPAMENTO PÚBLICO:
TERMINAL CENTRAL DE ARAUCÁRIA
REQUALIFICAÇÃO DE EQUIPAMENTO PÚBLICO EM ALVENARIA E
ESTRUTURA METÁLICA
TERMINAL CENTRAL DE ARAUCÁRIA
REFERÊNCIA
PLANEJAMENTO DE EXECUÇÃO
ZONA 11 - CONTRUÇÃO E DEMOLIÇÃO


PROPRIETÁRIO	REPRESENTANTE LEGAL	ESCALA INDICADA
MUNICÍPIO DE ARAUCÁRIA	HERDMAN	DESENHO
AUTORES DO PROJETO	RESP. TÉCNICO EXECUÇÃO	FOLHA
HERDMAN S. ALMEIDA CREA: 138.411/D PR	A SER DEFINIDO EM LICITAÇÃO	06 /10
BAIRRO CENTRO	ARQUIVO DIGITAL TERMINAL CENTRAL_REF_MAI2021_PLAN_rev00.dwg	PLAN Formato A0

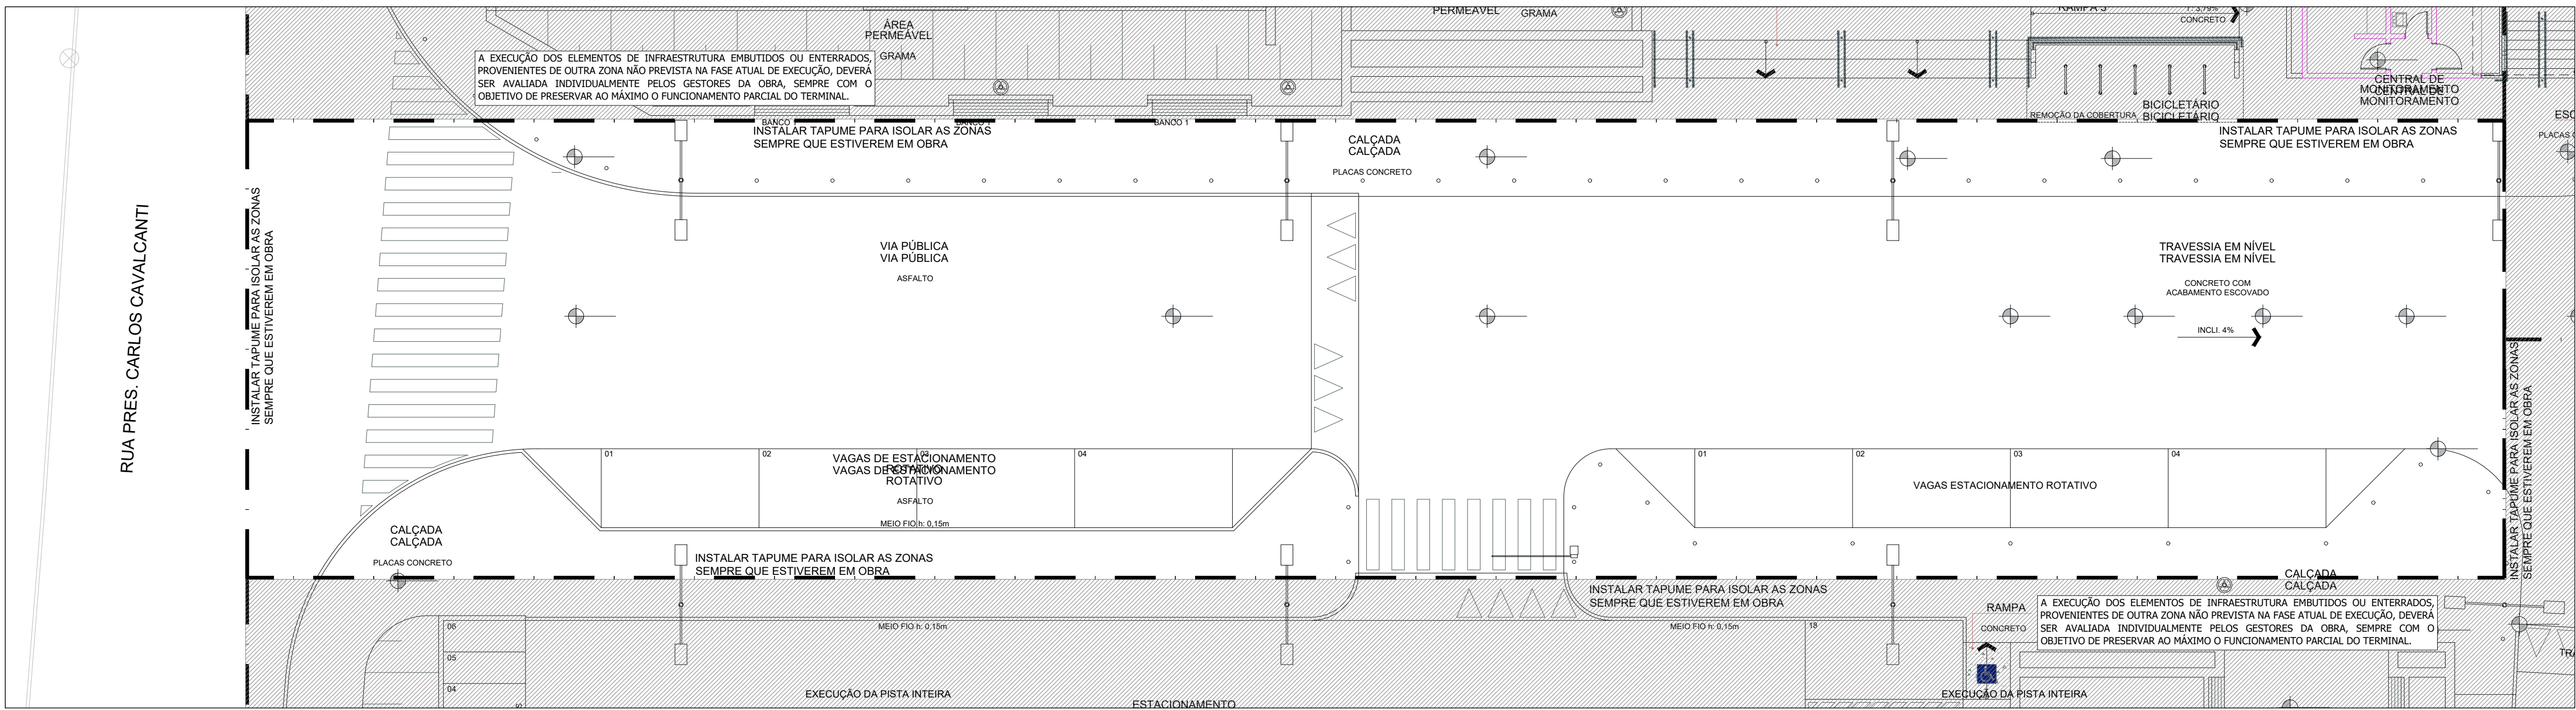


ZONA 12 - PLANTA DE CONSTRUÇÃO
ESCALA: 1:125

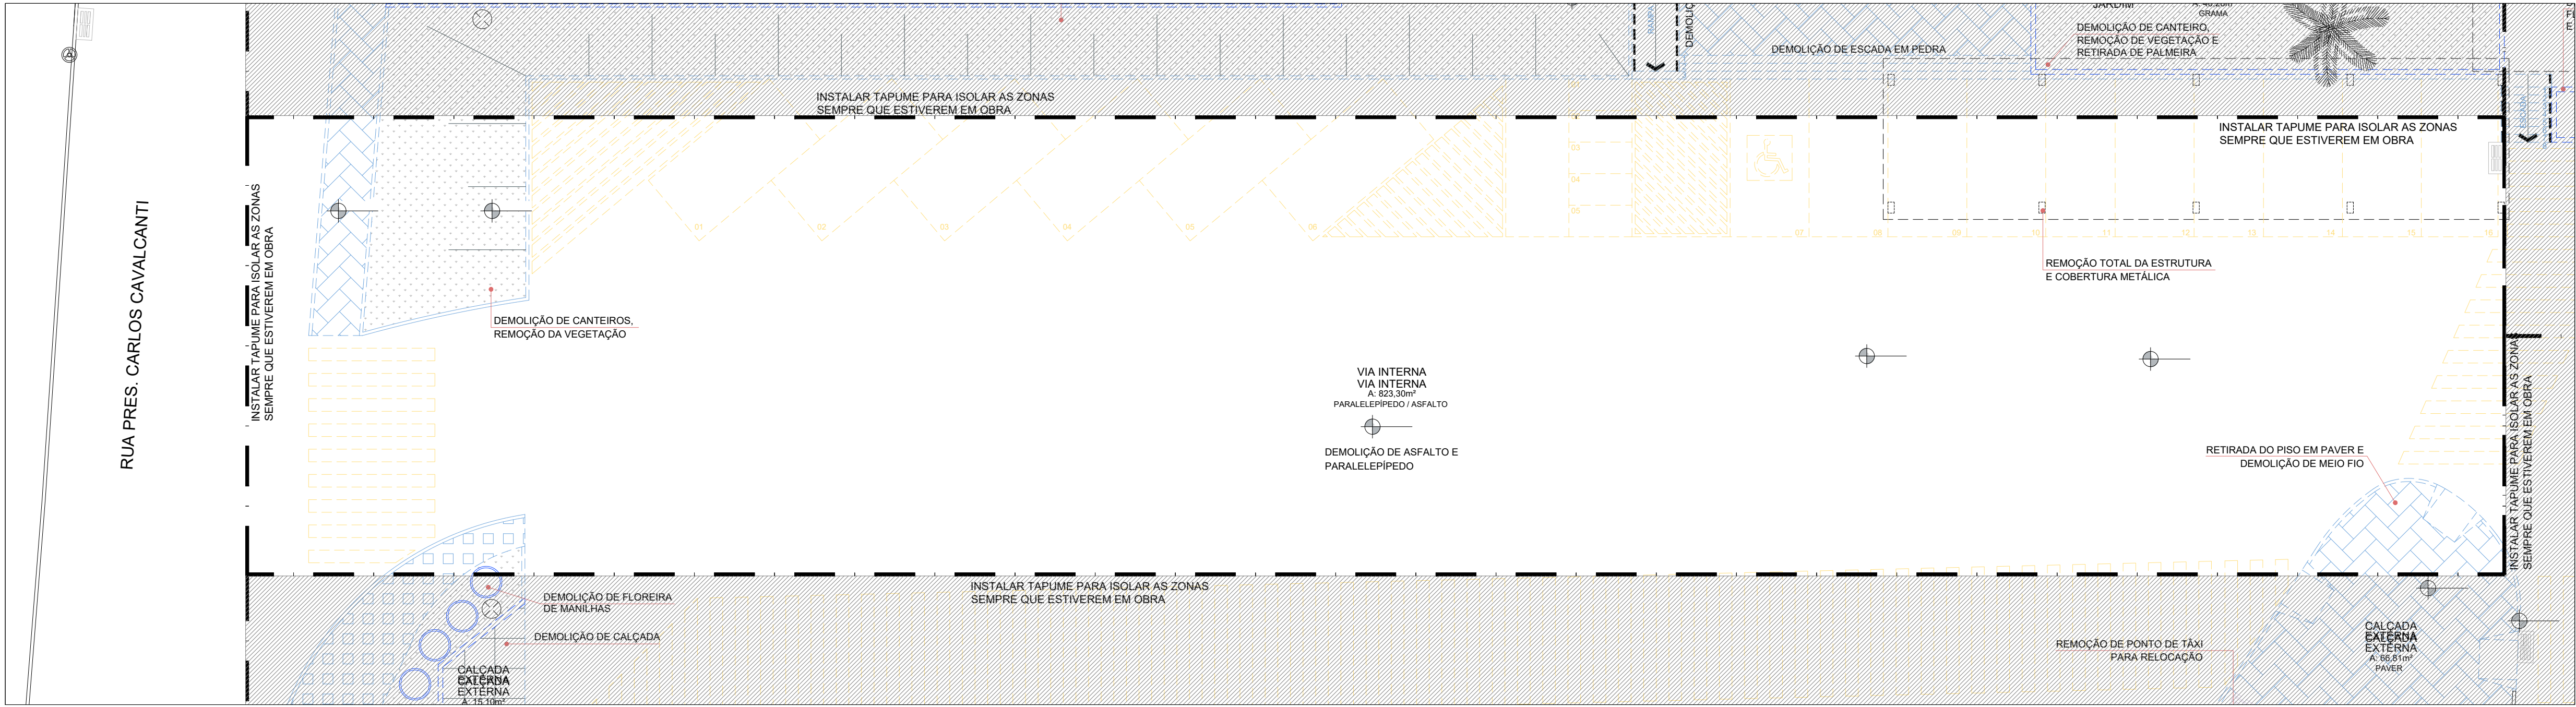


ZONA 12 - PLANTA DE DEMOLIÇÃO
ESCALA: 1:125

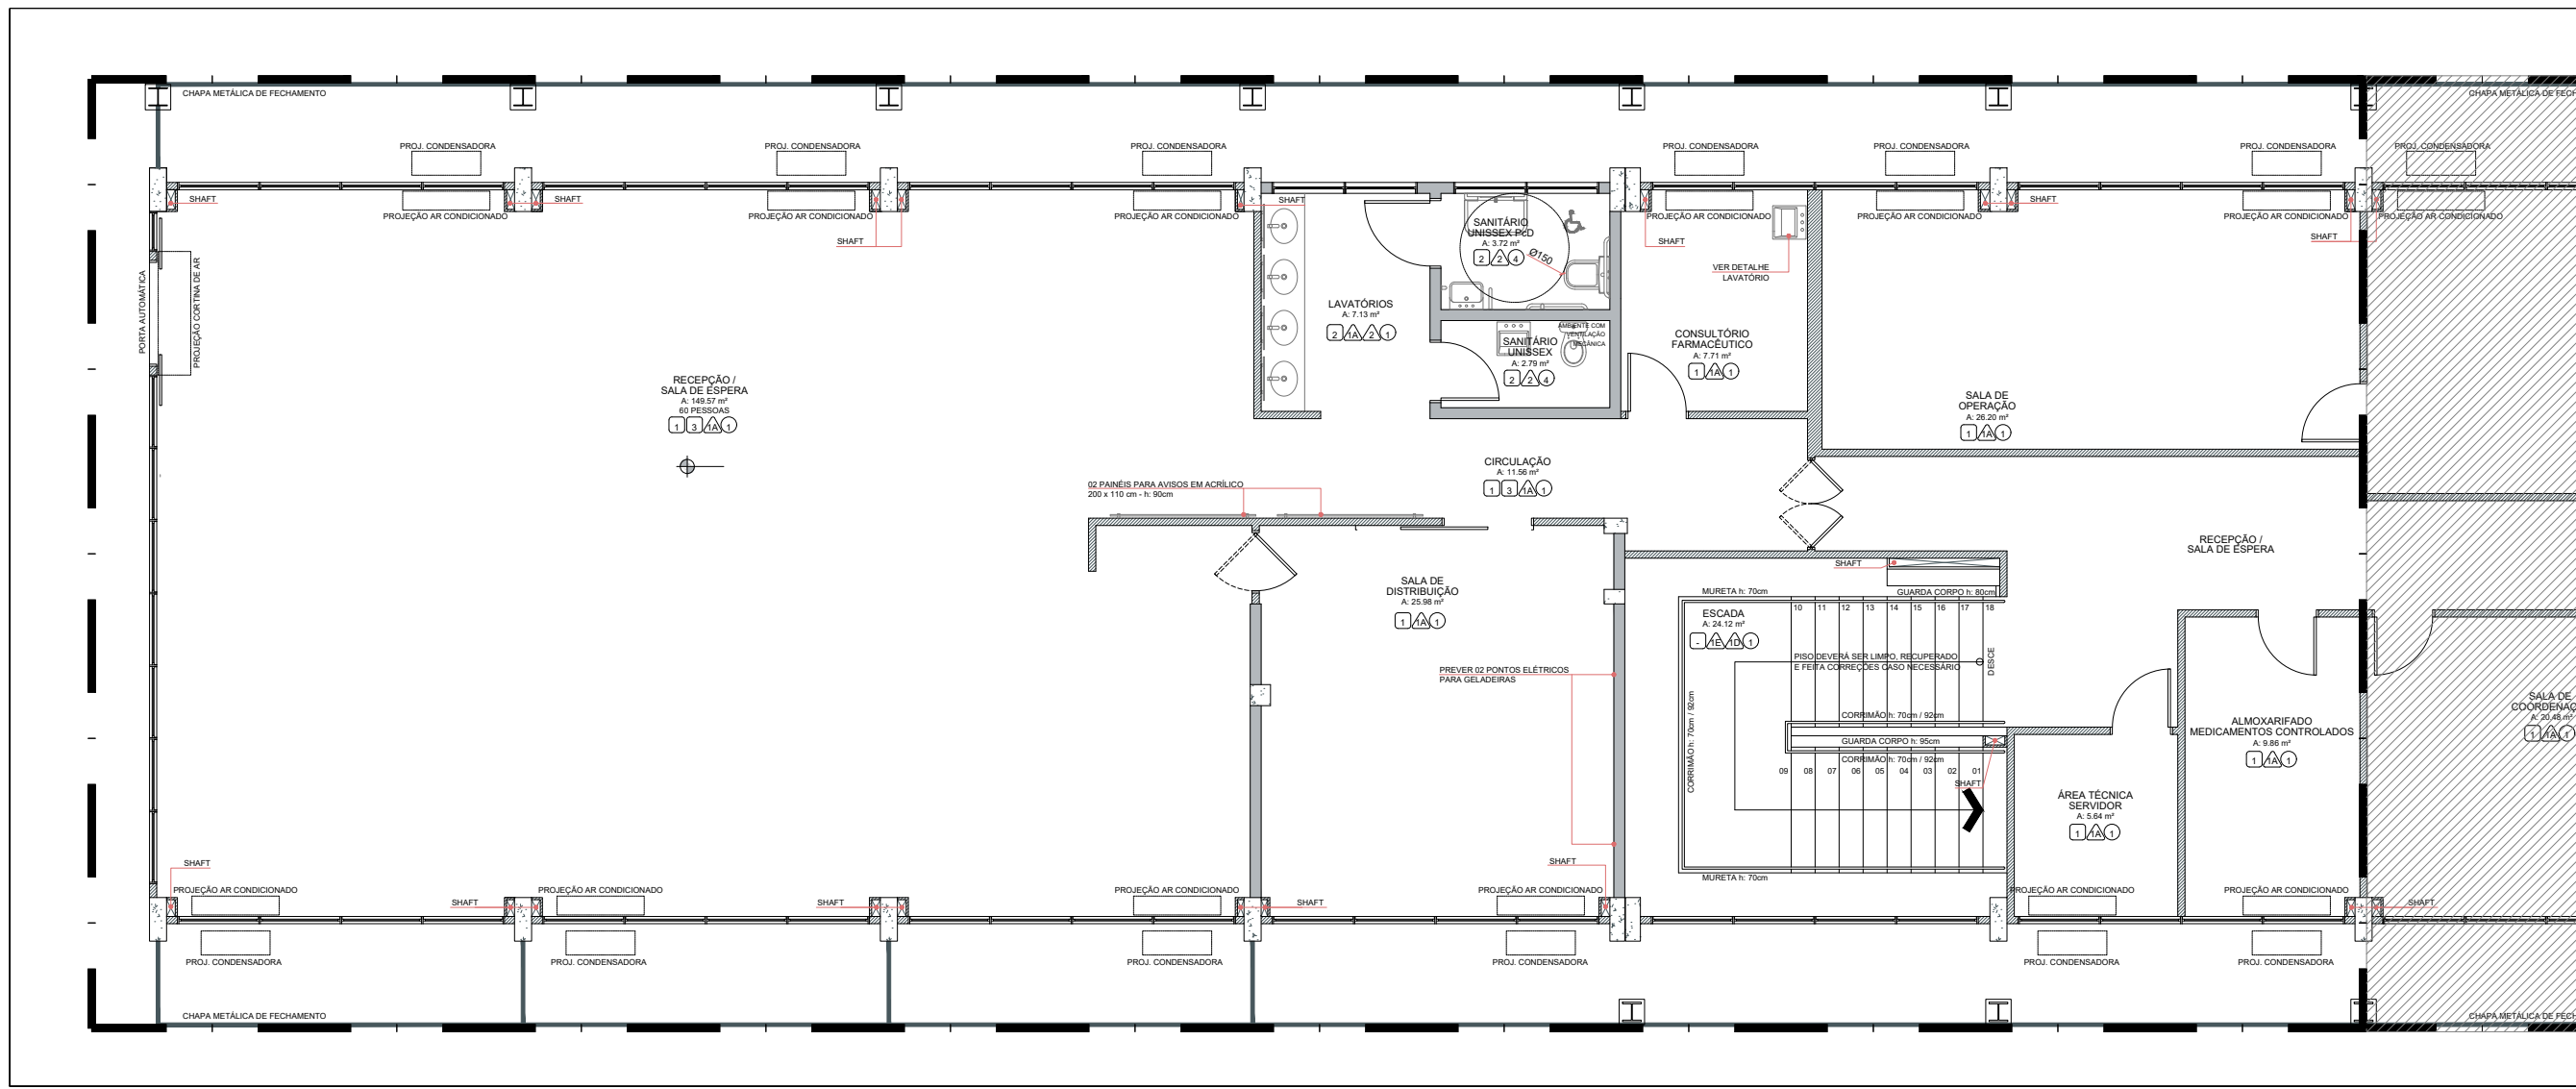


ZONA 14 - PLANTA DE CONSTRUÇÃO
ESCALA: 1:125

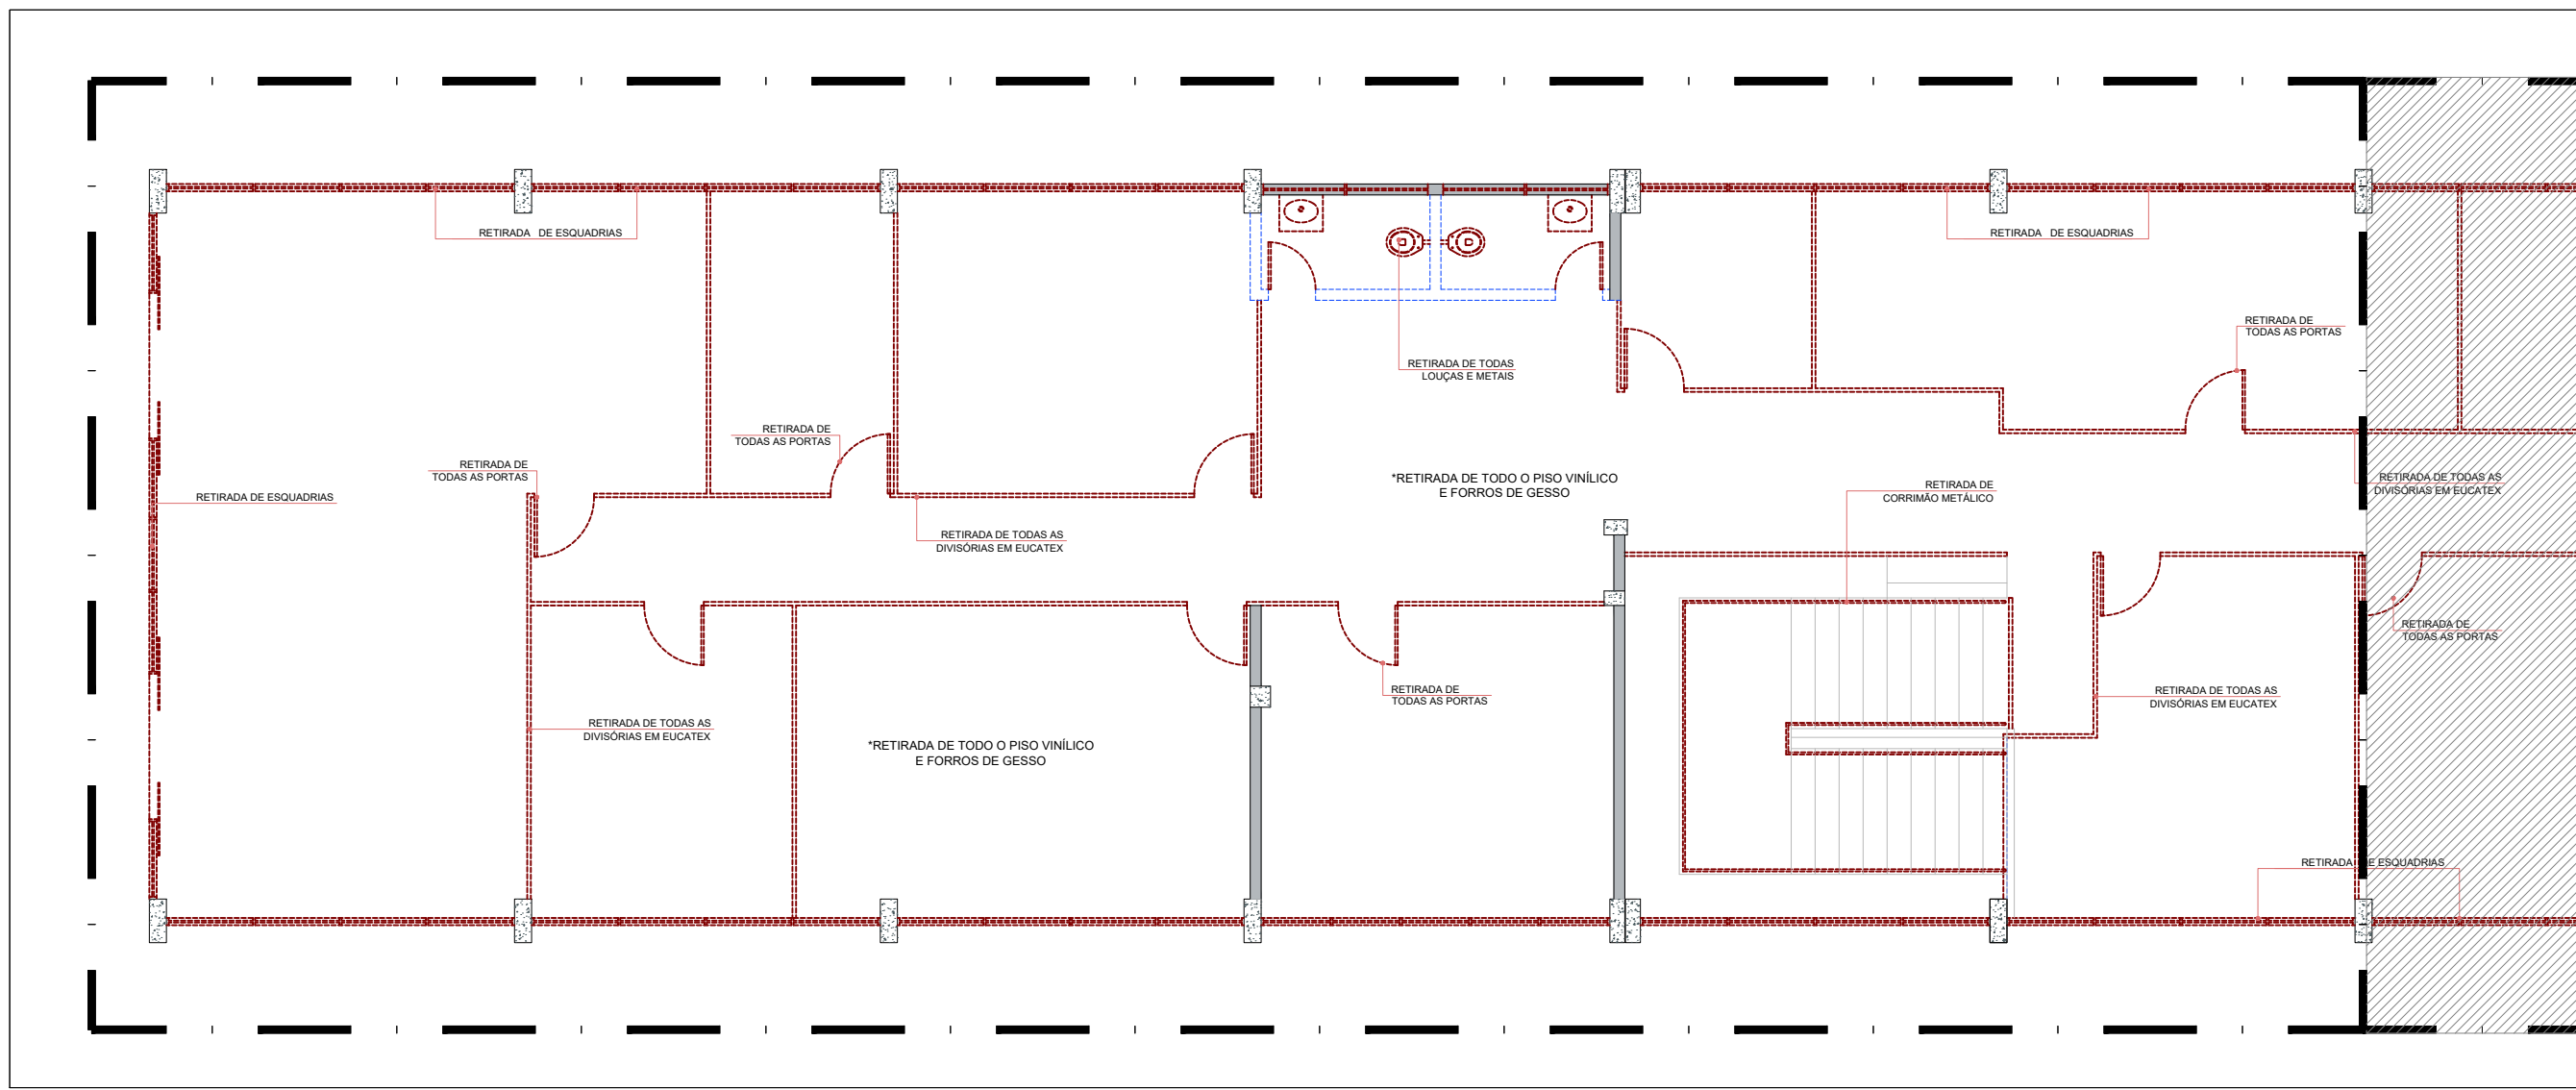

ZONA 14 - PLANTA DE DEMOLIÇÃO
ESCALA: 1:125

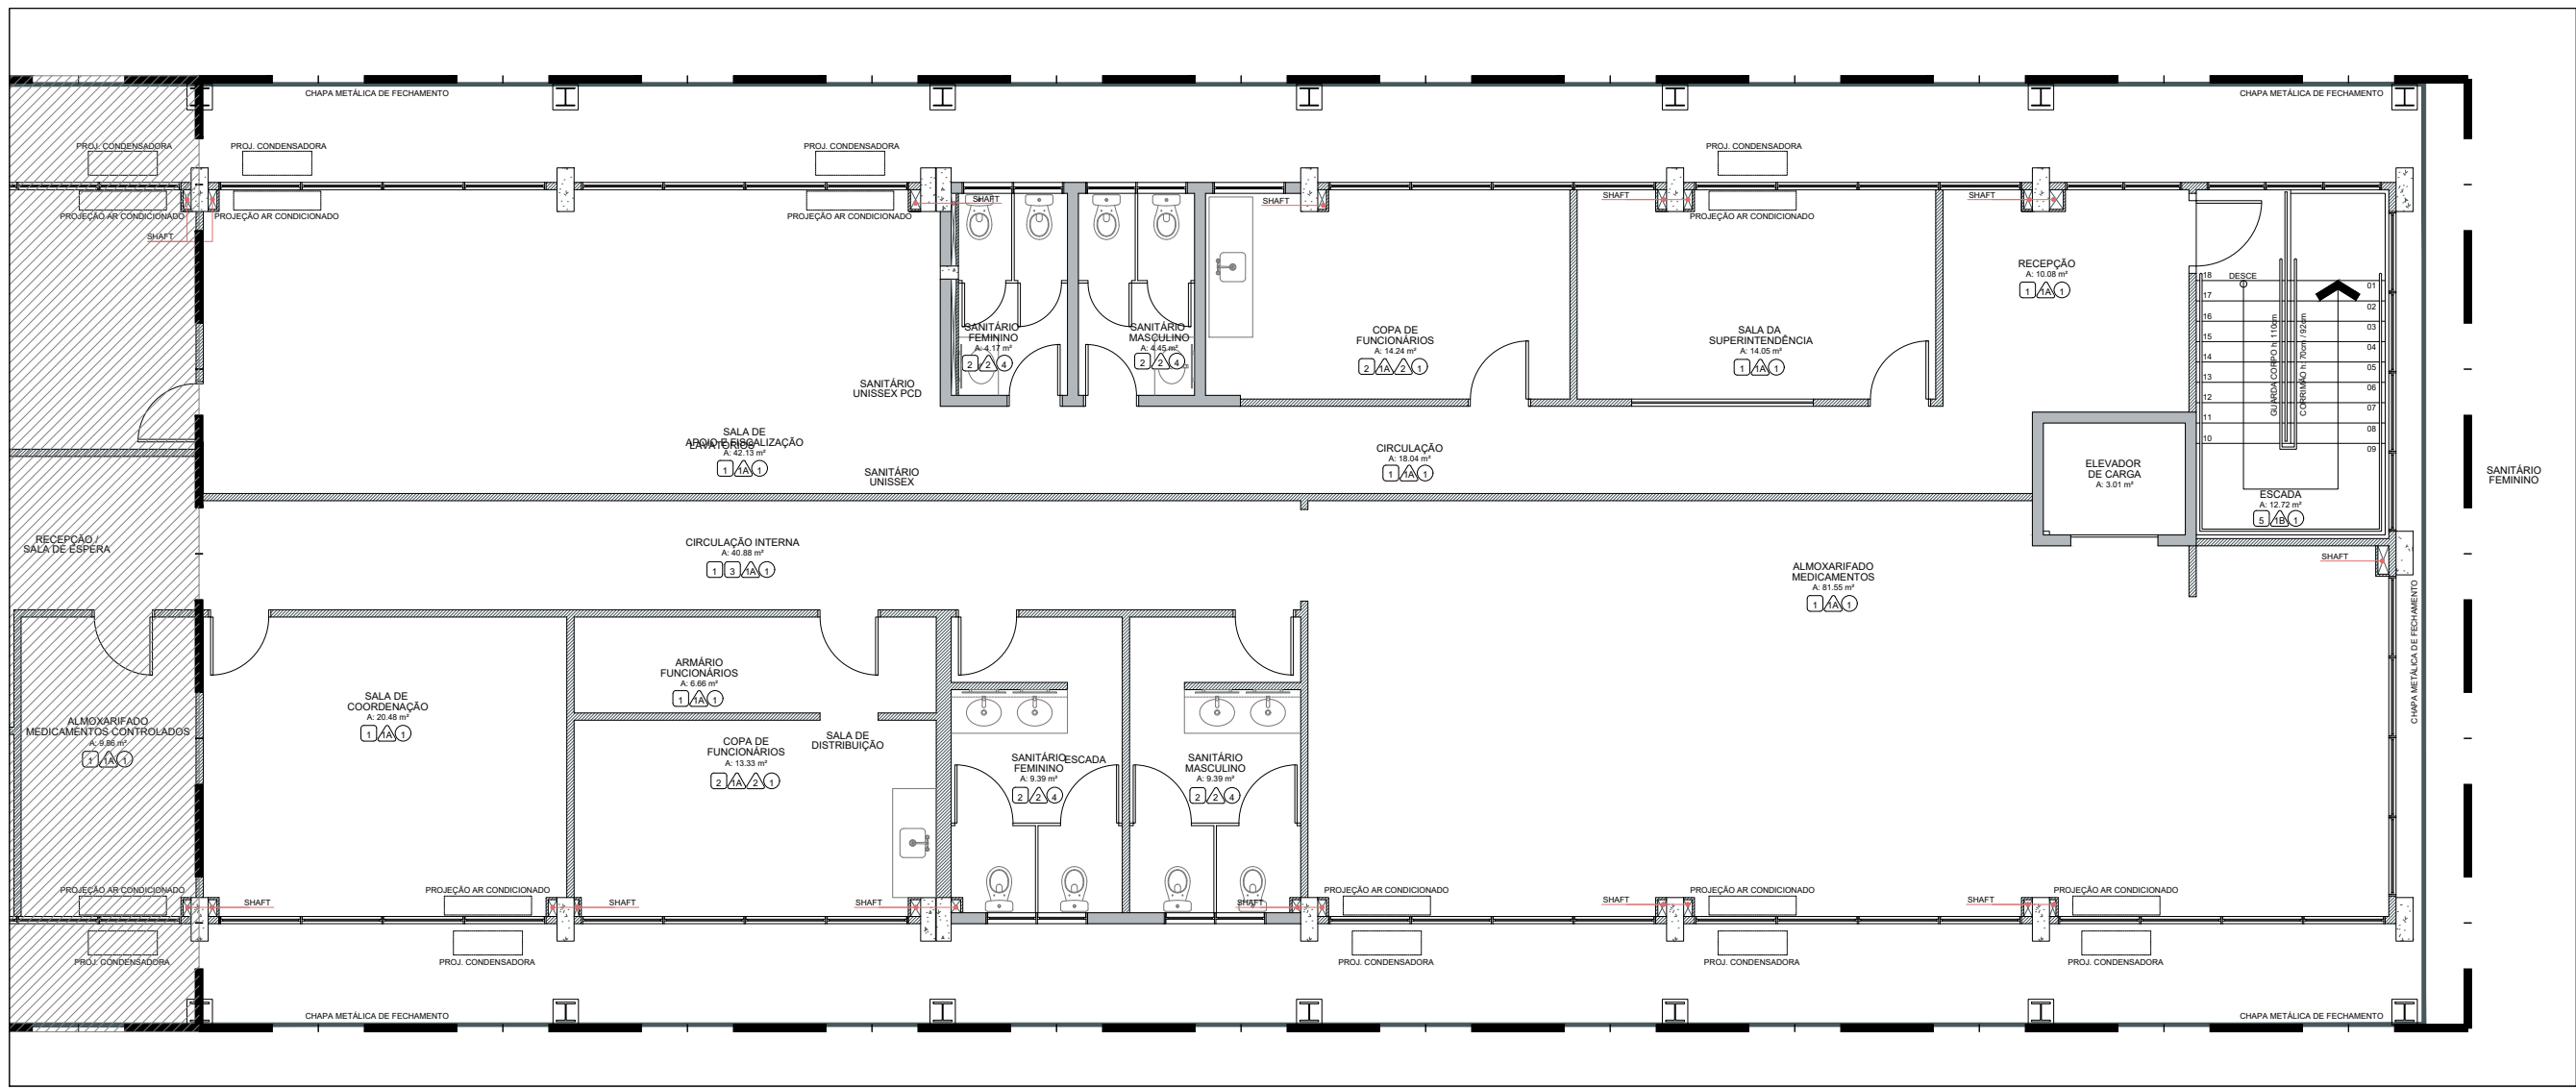

ZONA 15 - PLANTA DE CONSTRUÇÃO
ESCALA: 1:125

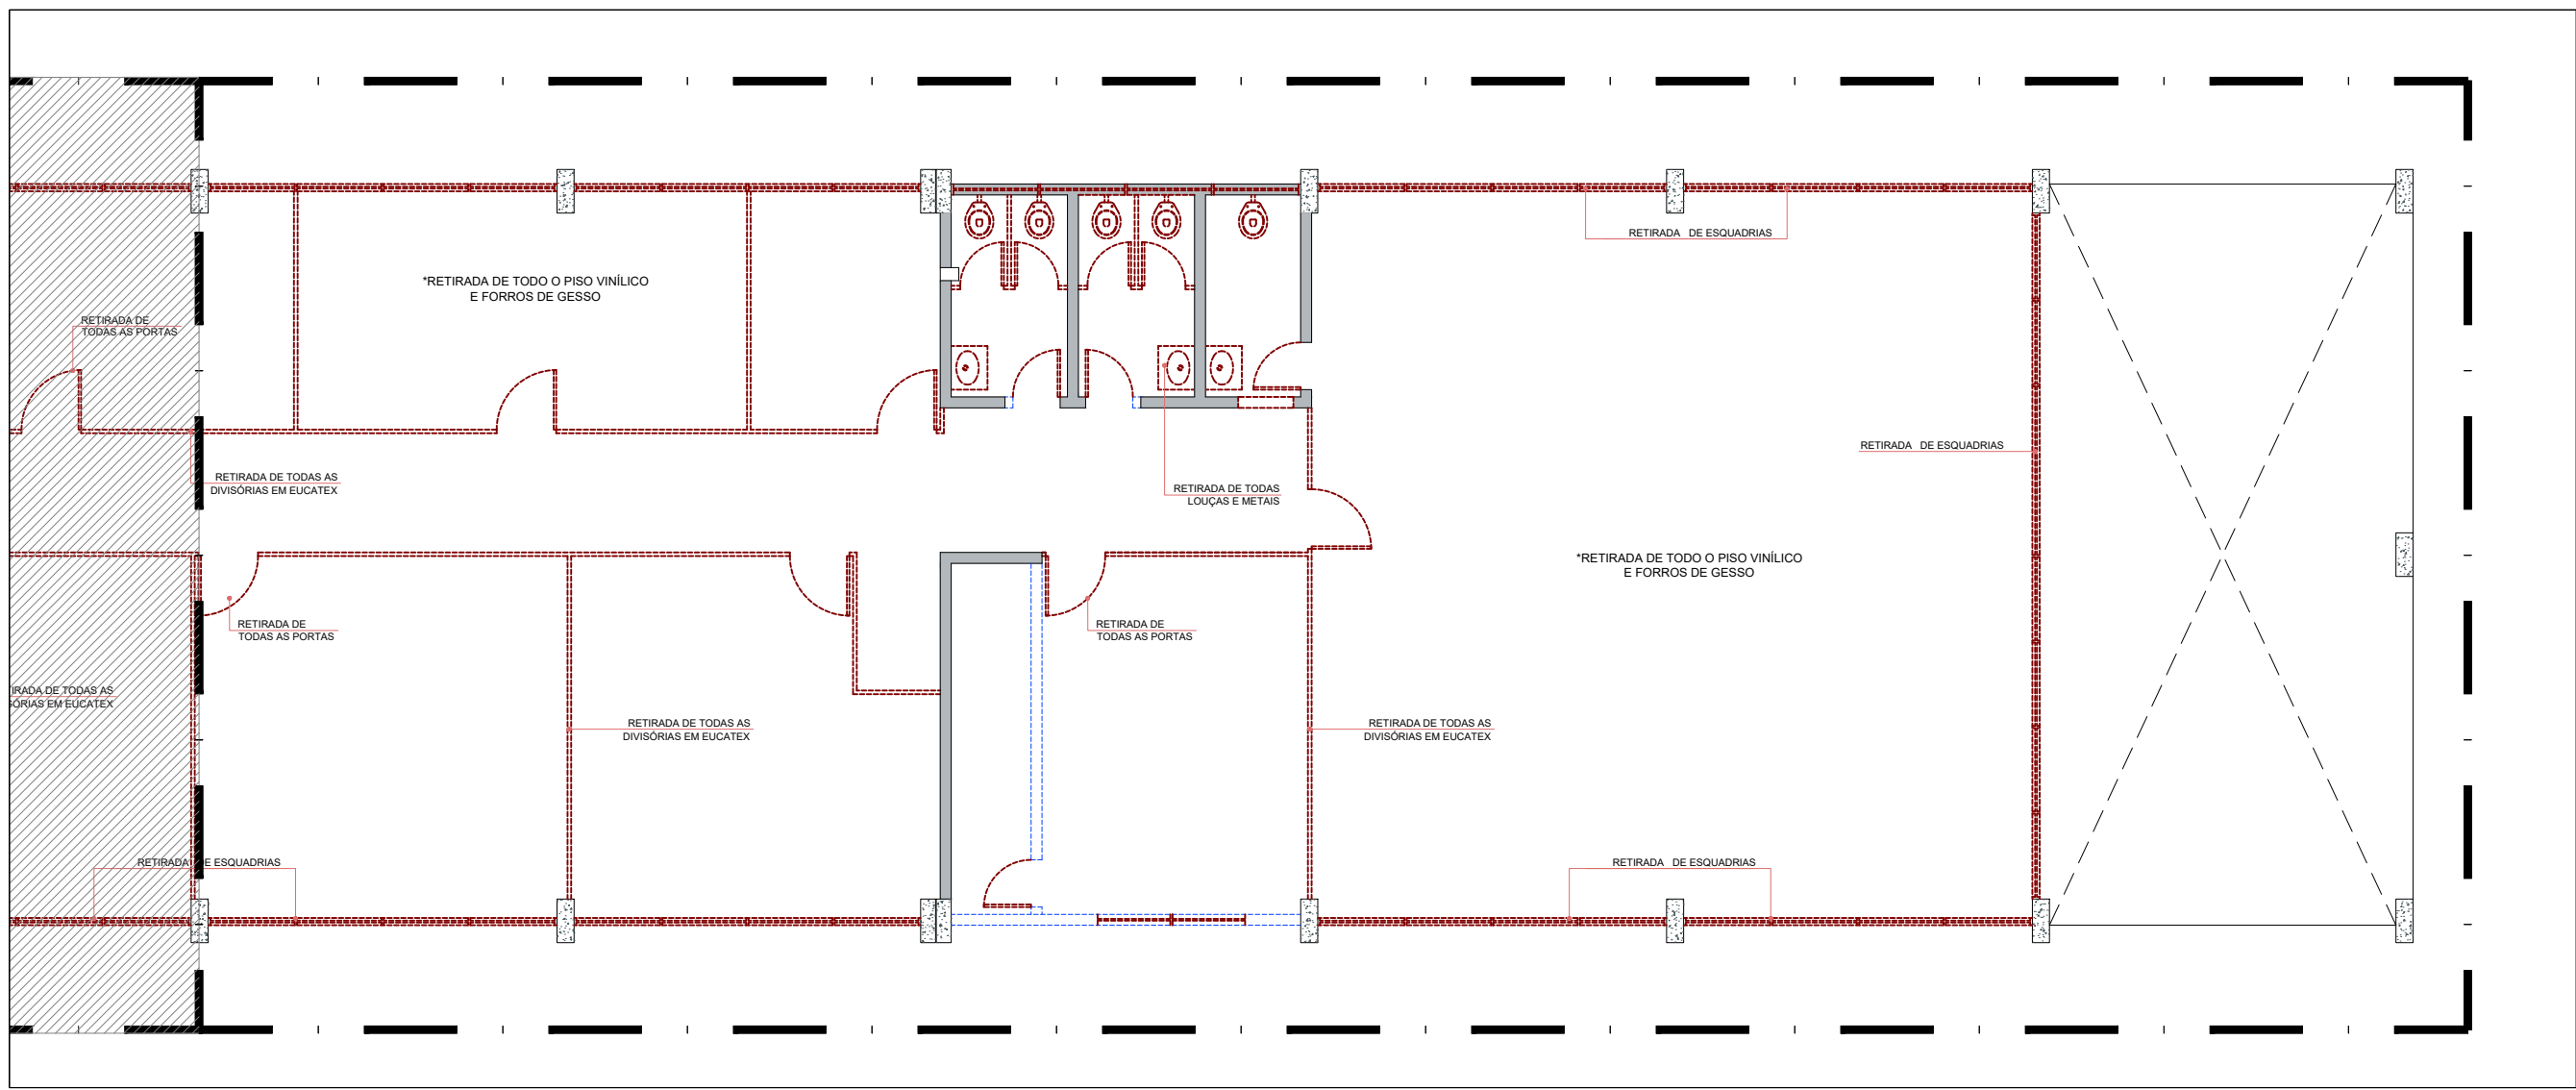

ZONA 15 - PLANTA DE DEMOLIÇÃO
ESCALA: 1:125

PARA SINALIZAÇÃO OBRIGATORIA NO CANTO: - NR 18 - CONDIÇÕES E MEIO AMBIENTE DE TRABALHO NA INDÚSTRIA DA CONSTRUÇÃO - NR 1502 - VESTIMENTA DE SEGURANÇA DE ALTA VISIBILIDADE - NR 7195 - CORES PARA SEGURANÇA

O CANTO DE OBRAS DEVE SER ISOLADO COM TAPUMES E A POSIÇÃO DO PORTÃO DE ACESSO SERÁ DEFINIDO DE ACORDO COM A NECESSIDADE EM CADA ETAPA DA OBRA. A SINALIZAÇÃO DO TAPUME E DO ACESSO DEVE SER ADEQUADA PARA CADA UMA DAS FASES:

DEVERÃO SER ADOTADAS BARRERAS FÍSICAS, CONES, TAPUMES, BALIZADORES, FAIXAS, PAINÉIS INFORMATIVOS E OUTROS TIPOS DE BARRERAS PARA A DELIMITAÇÃO DAS ROTAS DOS TRABALHADORES, USUÁRIOS DO TERMINAL, TRANSEUNTES E OUTROS;

SINALIZAÇÃO

*O canteiro de obras deve ser sinalizado com o objetivo de:

a) identificar os locais de apoio que compõem o canteiro de obras;

b) indicar as saídas por meio de placas ou setas;

c) manter comunicação através de placas, cartazes ou similares;

d) advertir contra perigo de contato ou acionamento acidental com partes móveis das máquinas e equipamentos;

e) advertir quanto a risco de queda;

f) alertar quanto à obrigatoriedade do uso de EPI, específico para a atividade executada, com a devida sinalização e advertência próximas ao posto de trabalho;

g) alertar quanto ao isolamento das áreas de transporte e circulação de materiais por grua, guincho e guilhotina;

h) identificar acessos, circulação de veículos e equipamentos na obra;

i) advertir contra risco de passagem de trabalhadores onde o pé-direito for inferior a 1,80m (um metro e oitenta centímetros);

j) identificar locais com substâncias tóxicas, corrosivas, inflamáveis, explosivas e radioativas.

*É obrigatório o uso de cones ou barras refletivas na região do tráfego e costas quando o trabalhador estiver a serviço em vias públicas, sinalizando acesso ao canteiro de obras e frentes de serviços ou em movimentação e transporte vertical de materiais.

*A sinalização de segurança em vias públicas deve ser dirigida para alertar os motoristas, pedestres e em conformidade com as determinações do órgão competente.

TAPUMES


a) É obrigatória a colocação de tapumes ou barreiras sempre que se executarem atividades da indústria da construção, de forma a impedir o acesso de pessoas estranhas aos serviços;

b) Os tapumes devem ser construídos e fixados de forma resistente, e ter altura mínima de 2,20m (dois metros e vinte centímetros) em relação ao nível do terreno.


SÍMBOLO	LEGENDA
	DESCRIÇÃO
[SÍMBOLO]	ALVENARIA A DEMOLIR
[SÍMBOLO]	MUROS / MURETAS A DEMOLIR
[SÍMBOLO]	ESTRUTURA METÁLICA / COBERTURA METÁLICA / TELHADO A DEMOLIR
[SÍMBOLO]	CAÇÓIAS / MEIO FIO A DEMOLIR
[SÍMBOLO]	GRADIL / GUARDA-CORPO / CORRIMÃO / ESQUADRIAS A REMOVER
[SÍMBOLO]	EQUIPAMENTOS A REMOVER
[SÍMBOLO]	POSTES A REMOVER
[SÍMBOLO]	VEGETAÇÃO / ÁRVORES A REMOVER
[SÍMBOLO]	FAIXAS DE PEDESTRES / SINALIZAÇÃO A REMOVER
[SÍMBOLO]	ELEMENTOS A SEREM MANTIDOS

PREFEITURA DO MUNICÍPIO DE ARAUCÁRIA
SECRETARIA MUNICIPAL DE PLANEJAMENTO
TÍTULO - REFORMA E AMPLIAÇÃO DE EQUIPAMENTO PÚBLICO:
TERMINAL CENTRAL DE ARAUCÁRIA
REQUALIFICAÇÃO DE EQUIPAMENTO PÚBLICO EM ALVENARIA E
ESTRUTURA METÁLICA
TERMINAL CENTRAL DE ARAUCÁRIA
REFERÊNCIA
PLANEJAMENTO DE EXECUÇÃO
ZONAS 12, 14 E 15 - CONTRUÇÃO E DEMOLIÇÃO

PROPRIETÁRIO	REPRESENTANTE LEGAL	ESCALA
MUNICÍPIO DE ARAUCÁRIA	RESP. TÉCNICO EXECUÇÃO	INDICADA
AUTORES DO PROJETO		DESENHO
HERDMAN S. ALMEIDA BAIRRO CENTRO	ARGUÍVIO DIGITAL TERMINAL CENTRAL_REF_MAI2021_PLAN_rev00.dwg	FOLHA
		07/10
		PLAN
		Formato A0

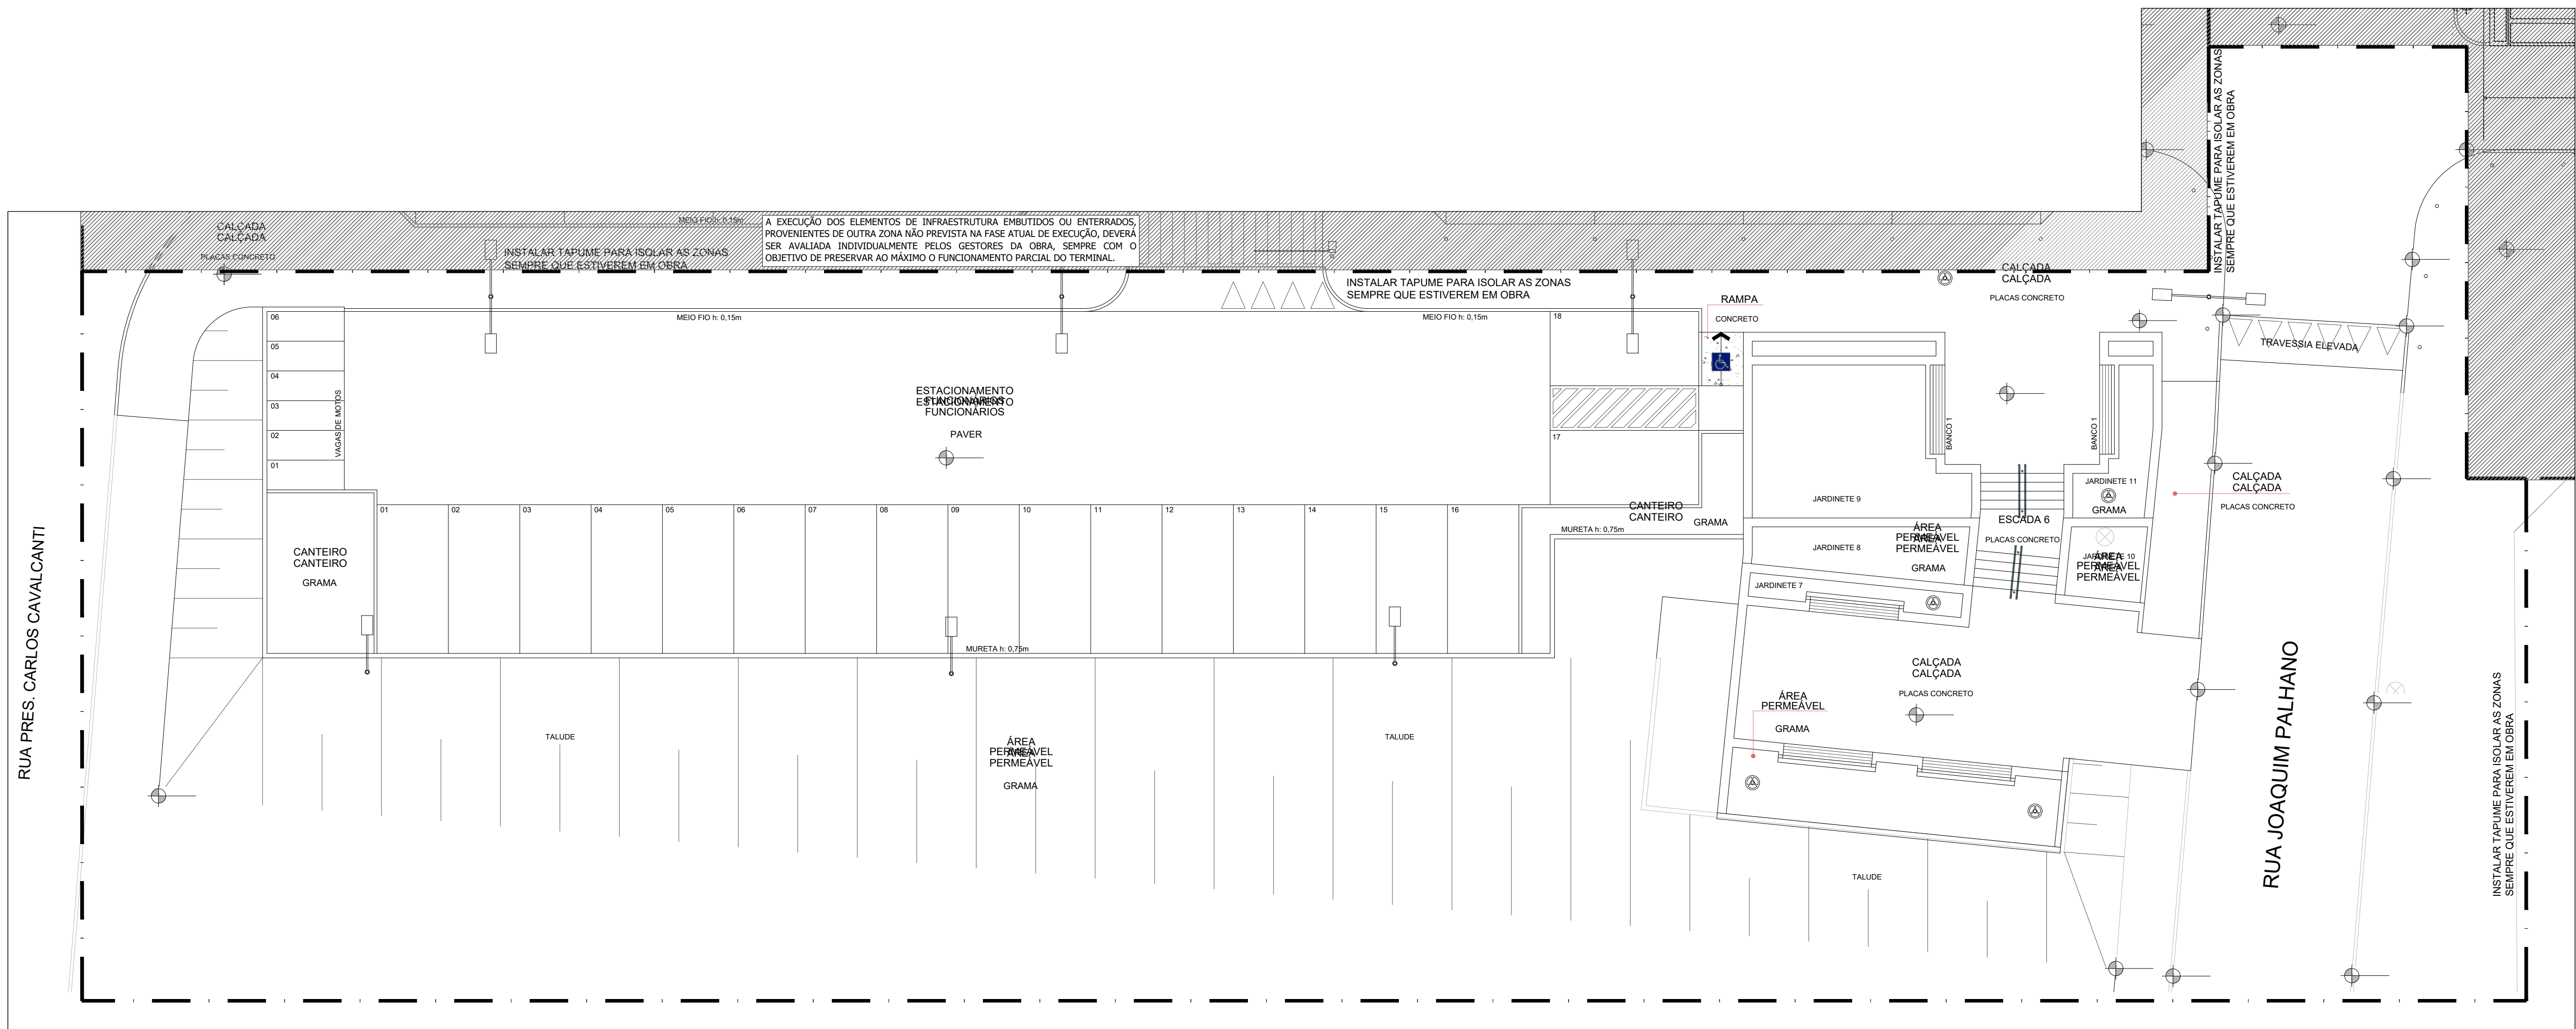

ZONA 13 - PLANTA DE CONSTRUÇÃO
ESCALA: 1/125

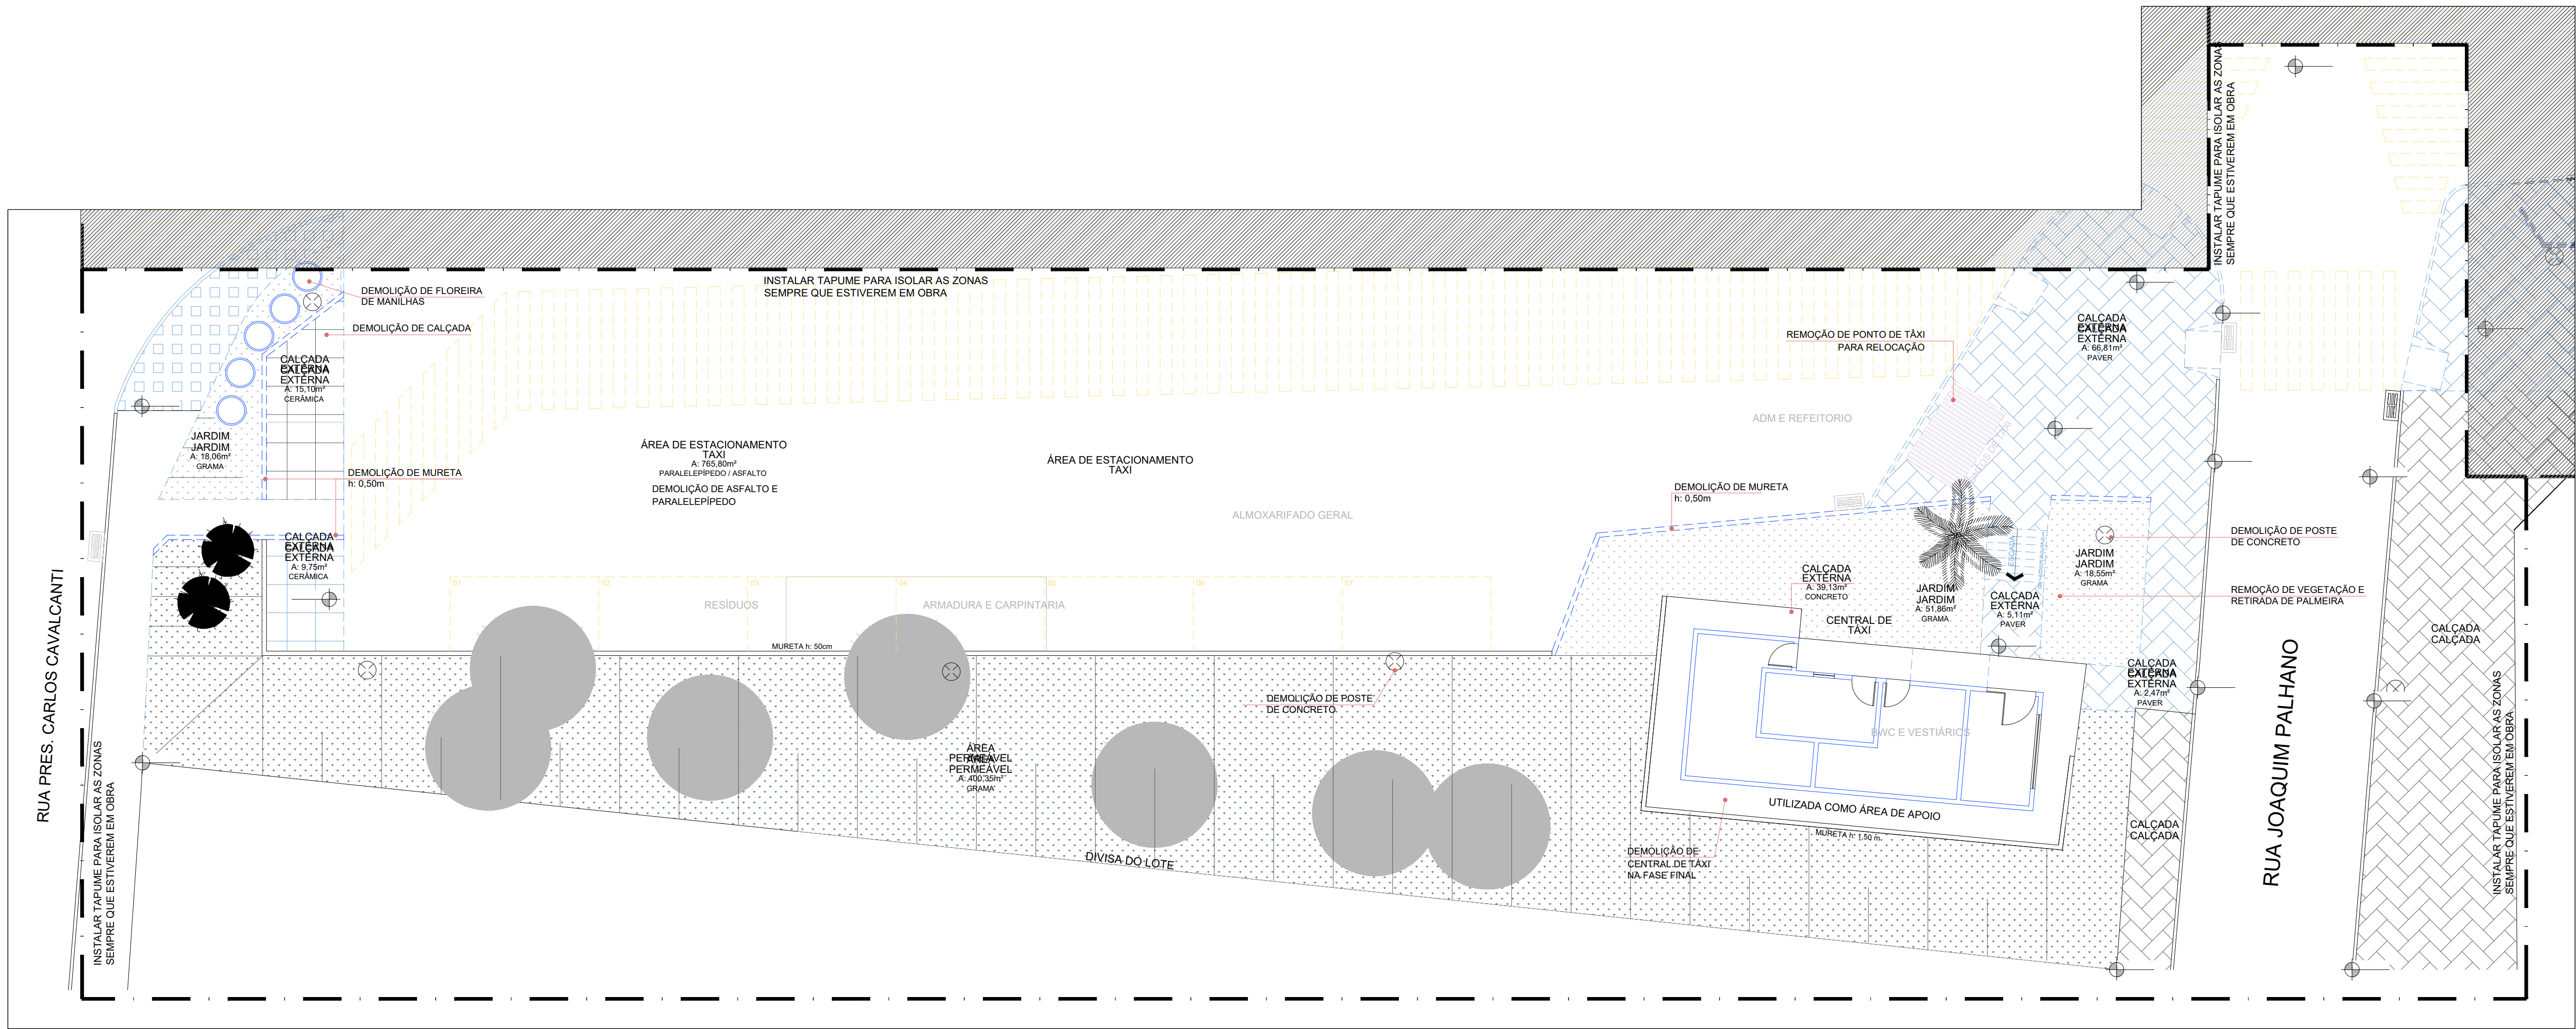

ZONA 13 - PLANTA DE DEMOLIÇÃO
ESCALA: 1/125

PARA SINALIZAÇÃO OBRIGATORIA NO CANTO: -NR 18 - CONDIÇÕES E MEIO AMBIENTE DE TRABALHO NA INDÚSTRIA DA CONSTRUÇÃO -NR 1502 - VESTIMENTA DE SEGURANÇA DE ALTA VISIBILIDADE -NR 7195 - CORES PARA SEGURANÇA

O CANTO DE OBRAS DEVE SER ISOLADO COM TAPUMES E A POSIÇÃO DO PORTÃO DE ACESSO SERÁ DEFINIDO DE ACORDO COM A NECESSIDADE EM CADA ETAPA DA OBRA. A SINALIZAÇÃO DO TAPUME E DO ACESSO DEVE SER ADEQUADA PARA CADA UMA DAS FASES:

DEVERÃO SER ADOTADAS BARREIRAS FÍSICAS, CONES, TAPUMES, BALIZADORES, FAIXAS, PAINÉIS INFORMATIVOS E OUTROS TIPOS DE BARREIRAS PARA A DELIMITAÇÃO DAS ROTAS DOS TRABALHADORES, USUÁRIOS DO TERMINAL, TRANSEUNTES E OUTROS;

SINALIZAÇÃO

*O canteiro de obras deve ser sinalizado com o objetivo de:

a) identificar os locais de apoio que compõem o canteiro de obras;

b) indicar as saídas por meio de placas ou setas;

c) manter comunicação através de placas, cartazes ou similares;

d) advertir contra perigo de contato ou acionamento acidental com partes móveis das máquinas e equipamentos;

e) advertir quanto a risco de queda;

f) alertar quanto à divergência do uso de EPI, específico para a atividade executada, com a devida sinalização e advertência próximas ao posto de trabalho;

g) alertar quanto ao isolamento das áreas de transporte e circulação de materiais por grua, guincho e guilhotina;

h) identificar acessos, circulação de veículos e equipamentos na obra;

i) advertir contra risco de passagem de trabalhadores onde o pé-direito for inferior a 1,80m (um metro e oitenta centímetros);

j) identificar locais com substâncias tóxicas, corrosivas, inflamáveis, explosivas e radioativas.

*É obrigatório o uso de cones ou bras refletivas na região do tráfego e costas quando o trabalhador estiver a serviço em vias públicas, sinalizando acesso ao canteiro de obras e frentes de serviços ou em movimentação e transporte vertical de materiais.

*A sinalização de segurança em vias públicas deve ser dirigida para alertar os motoristas, pedestres e em conformidade com as determinações do órgão competente.

TAPUMES






a) É obrigatória a colocação de tapumes ou barreiras sempre que se executarem atividades da indústria da construção, de forma a impedir o acesso de pessoas estranhas aos serviços;

b) Os tapumes devem ser construídos e fixados de forma resistente, e ter altura mínima de 2,20m (dois metros e vinte centímetros) em relação ao nível do terreno.

SÍMBOLO	LEGENDA DESCRIÇÃO
[Hachura diagonal]	ALVENARIA A DEMOLIR
[Hachura diagonal invertida]	MUROS / MURETAS A DEMOLIR
[Hachura diagonal e invertida]	ESTRUTURA METÁLICA / COBERTURA METÁLICA / TELHADO A DEMOLIR
[Hachura diagonal e invertida]	CALÇADAS / MEIO FIO A DEMOLIR
[Hachura diagonal e invertida]	GRADIL / GUARDA-CORPO / CORRIMÃO / ESQUADRIAS A REMOVER
[Hachura diagonal e invertida]	EQUIPAMENTOS A REMOVER
[Hachura diagonal e invertida]	POSTES A REMOVER
[Hachura diagonal e invertida]	VEGETAÇÃO / ÁRVORES A REMOVER
[Hachura diagonal e invertida]	FAIXAS DE PEDESTRES / SINALIZAÇÃO A REMOVER
[Hachura diagonal e invertida]	ELEMENTOS A SEREM MANTIDOS

PREFEITURA DO MUNICÍPIO DE ARAUCÁRIA
SECRETARIA MUNICIPAL DE PLANEJAMENTO
TÍTULO - REFORMA E AMPLIAÇÃO DE EQUIPAMENTO PÚBLICO:
TERMINAL CENTRAL DE ARAUCÁRIA
REQUALIFICAÇÃO DE EQUIPAMENTO PÚBLICO EM ALVENARIA E
ESTRUTURA METÁLICA
TERMINAL CENTRAL DE ARAUCÁRIA
REFERÊNCIA
PLANEJAMENTO DE EXECUÇÃO
ZONA 13 - CONTRUÇÃO E DEMOLIÇÃO

PROPRIETÁRIO	REPRESENTANTE LEGAL	ESCALA
MUNICÍPIO DE ARAUCÁRIA	RESP. TÉCNICO EXECUÇÃO	INDICADA
AUTORES DO PROJETO		DESENHO
HERDMAN S. ALMEIDA CREA: 138.411-D/PR BAIRRO CENTRO	ARGUMENTO DIGITAL TERMINAL CENTRAL_REF_MAI2021_PLAN_rev00.dwg	FOLHA
		08/10

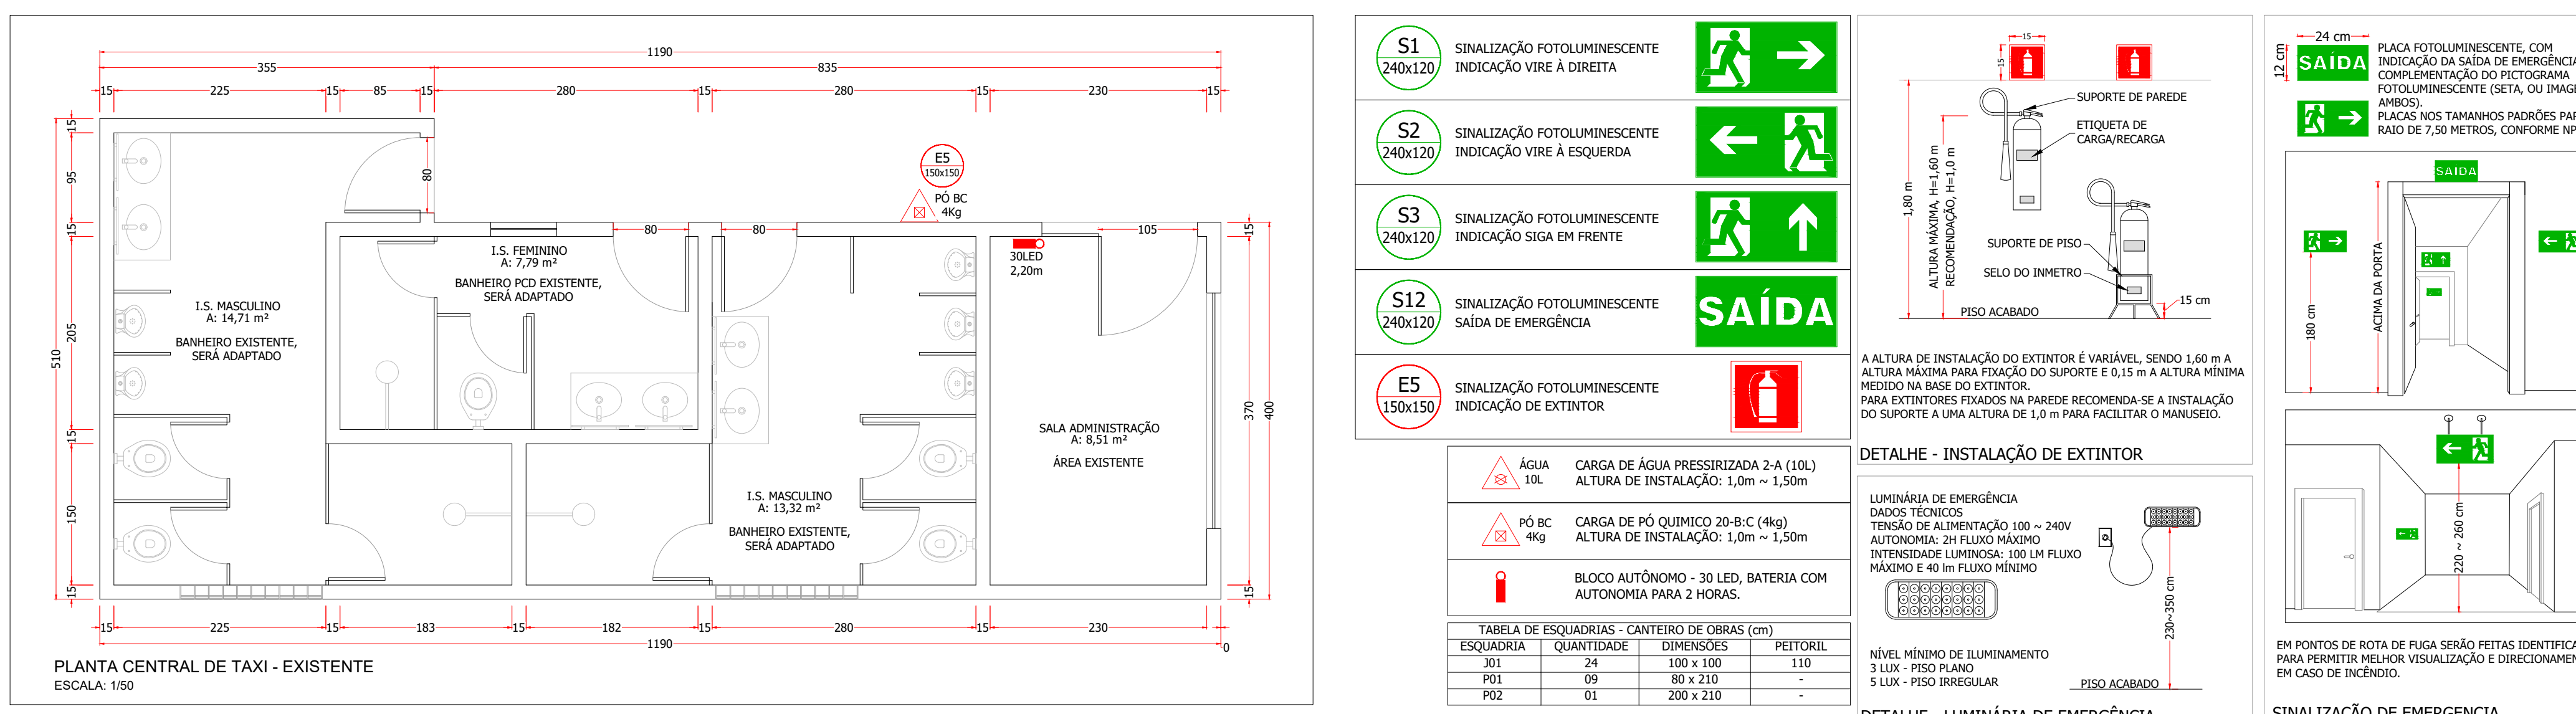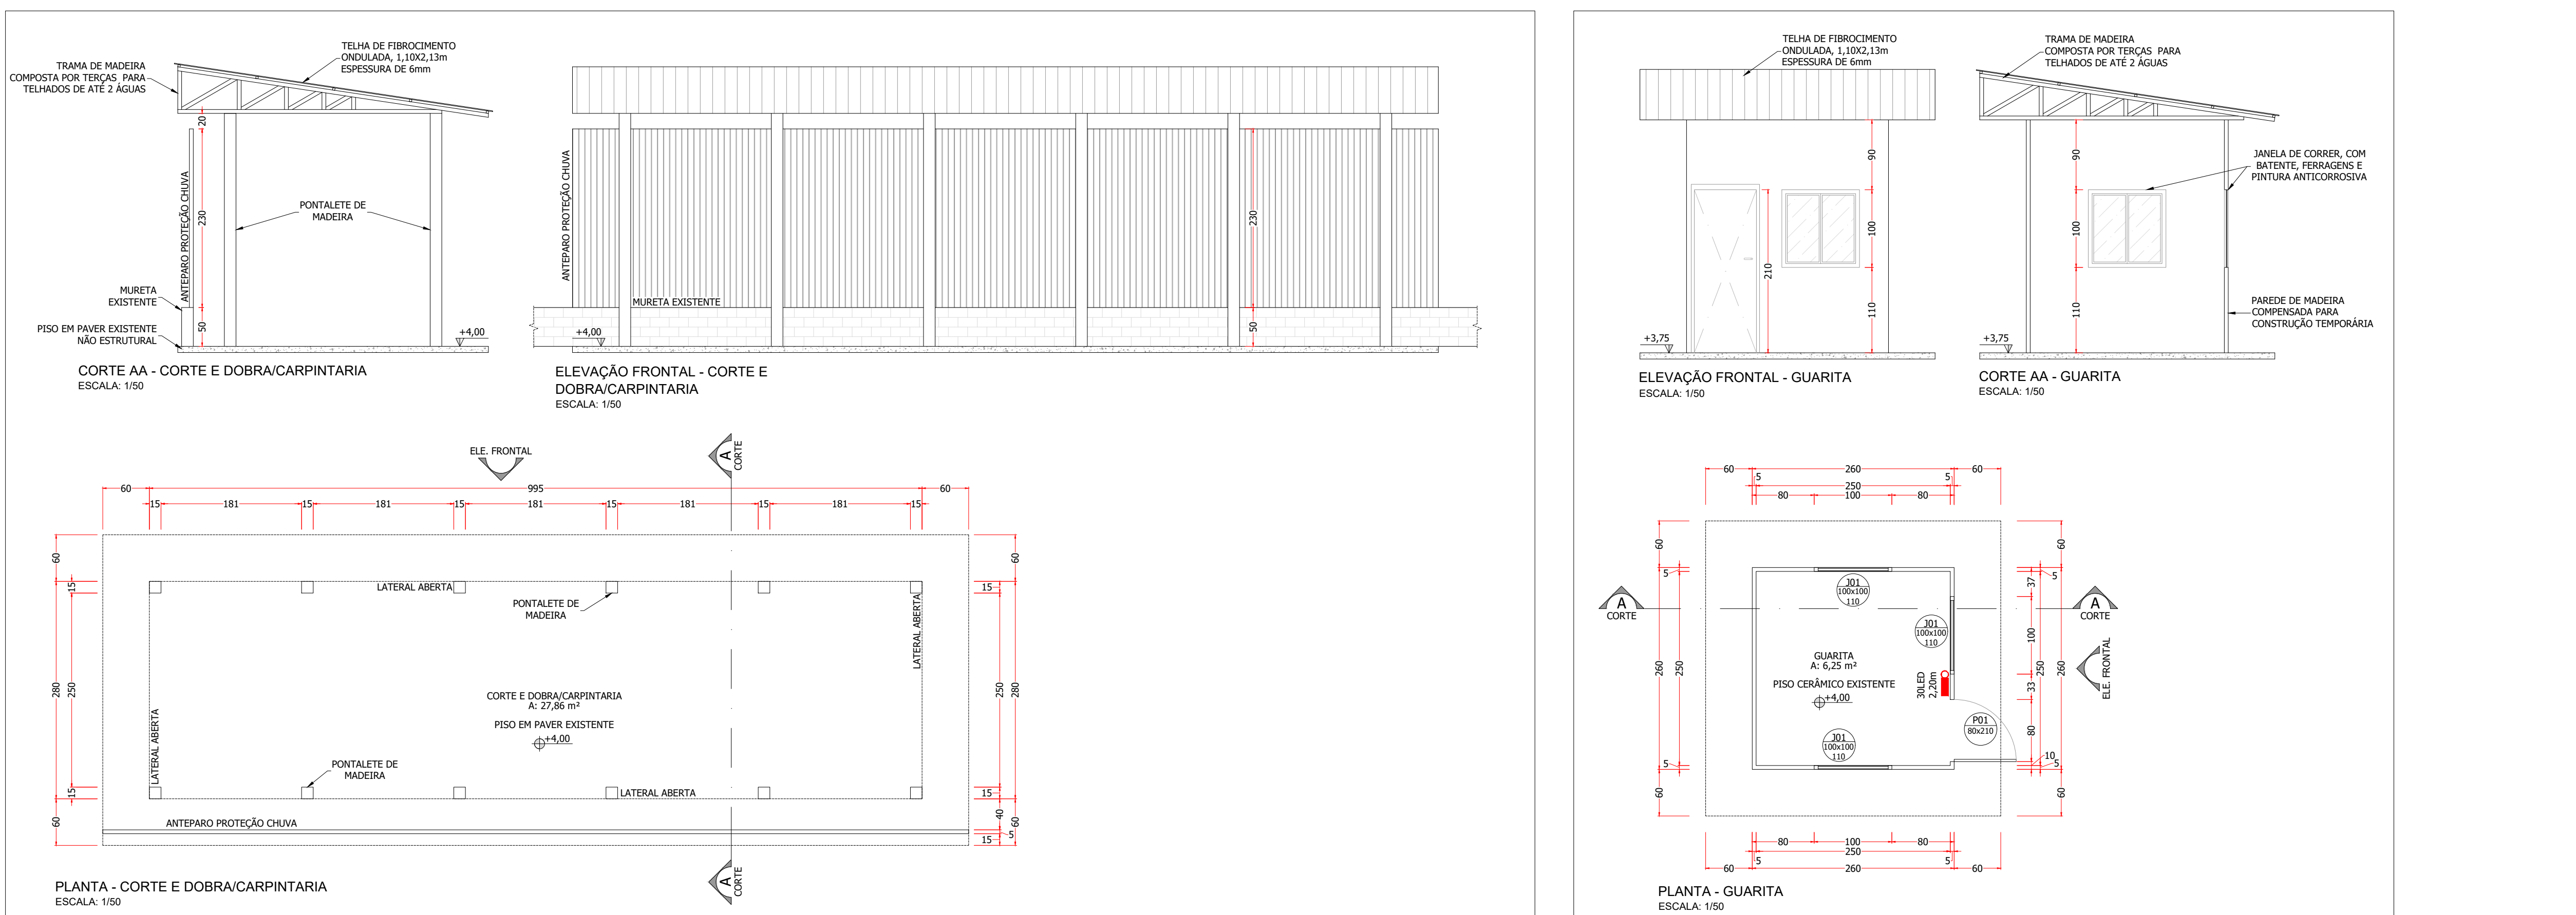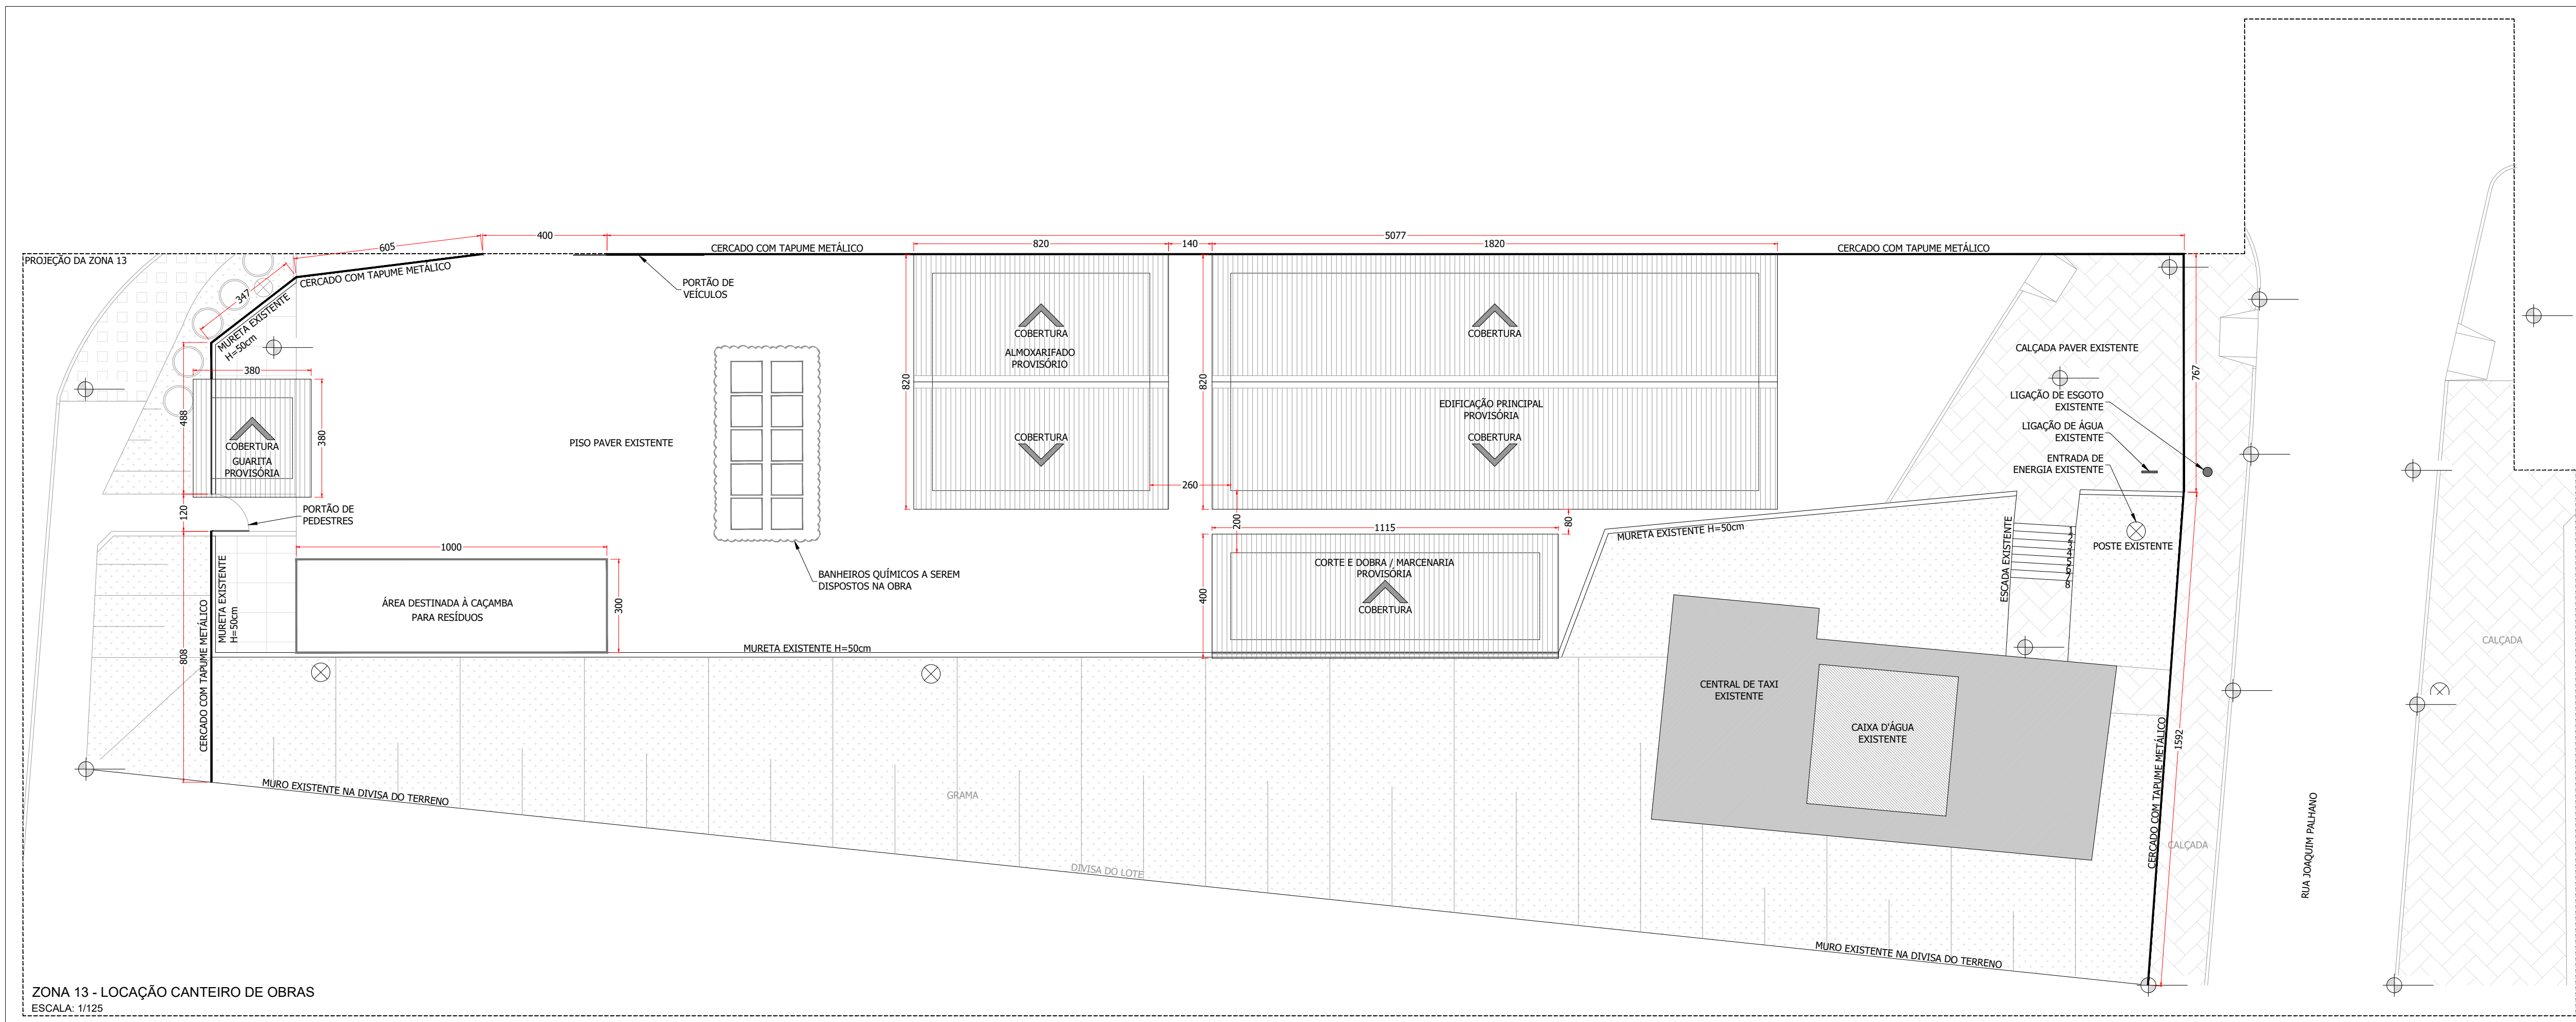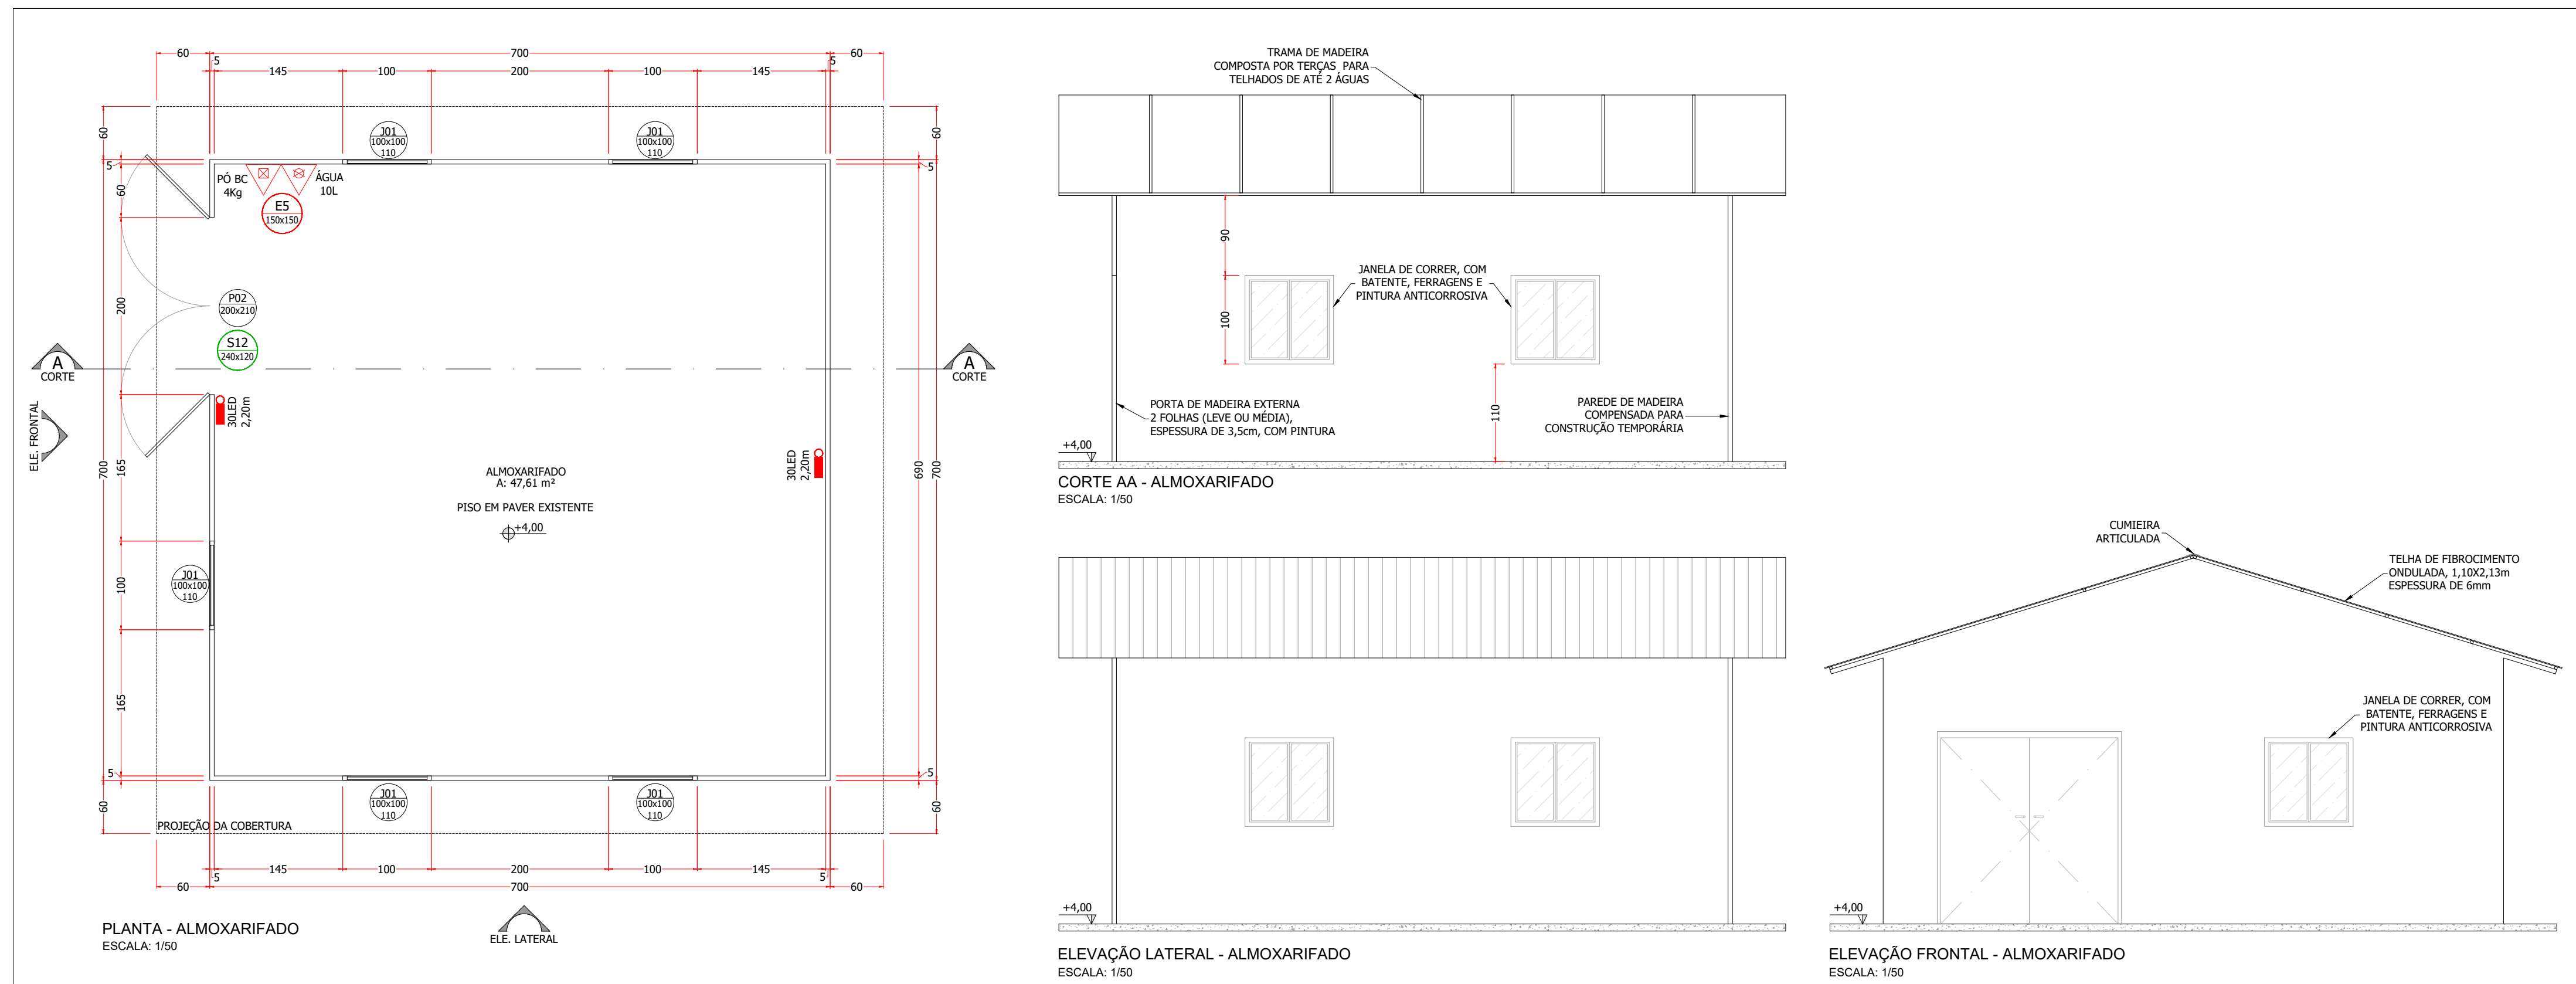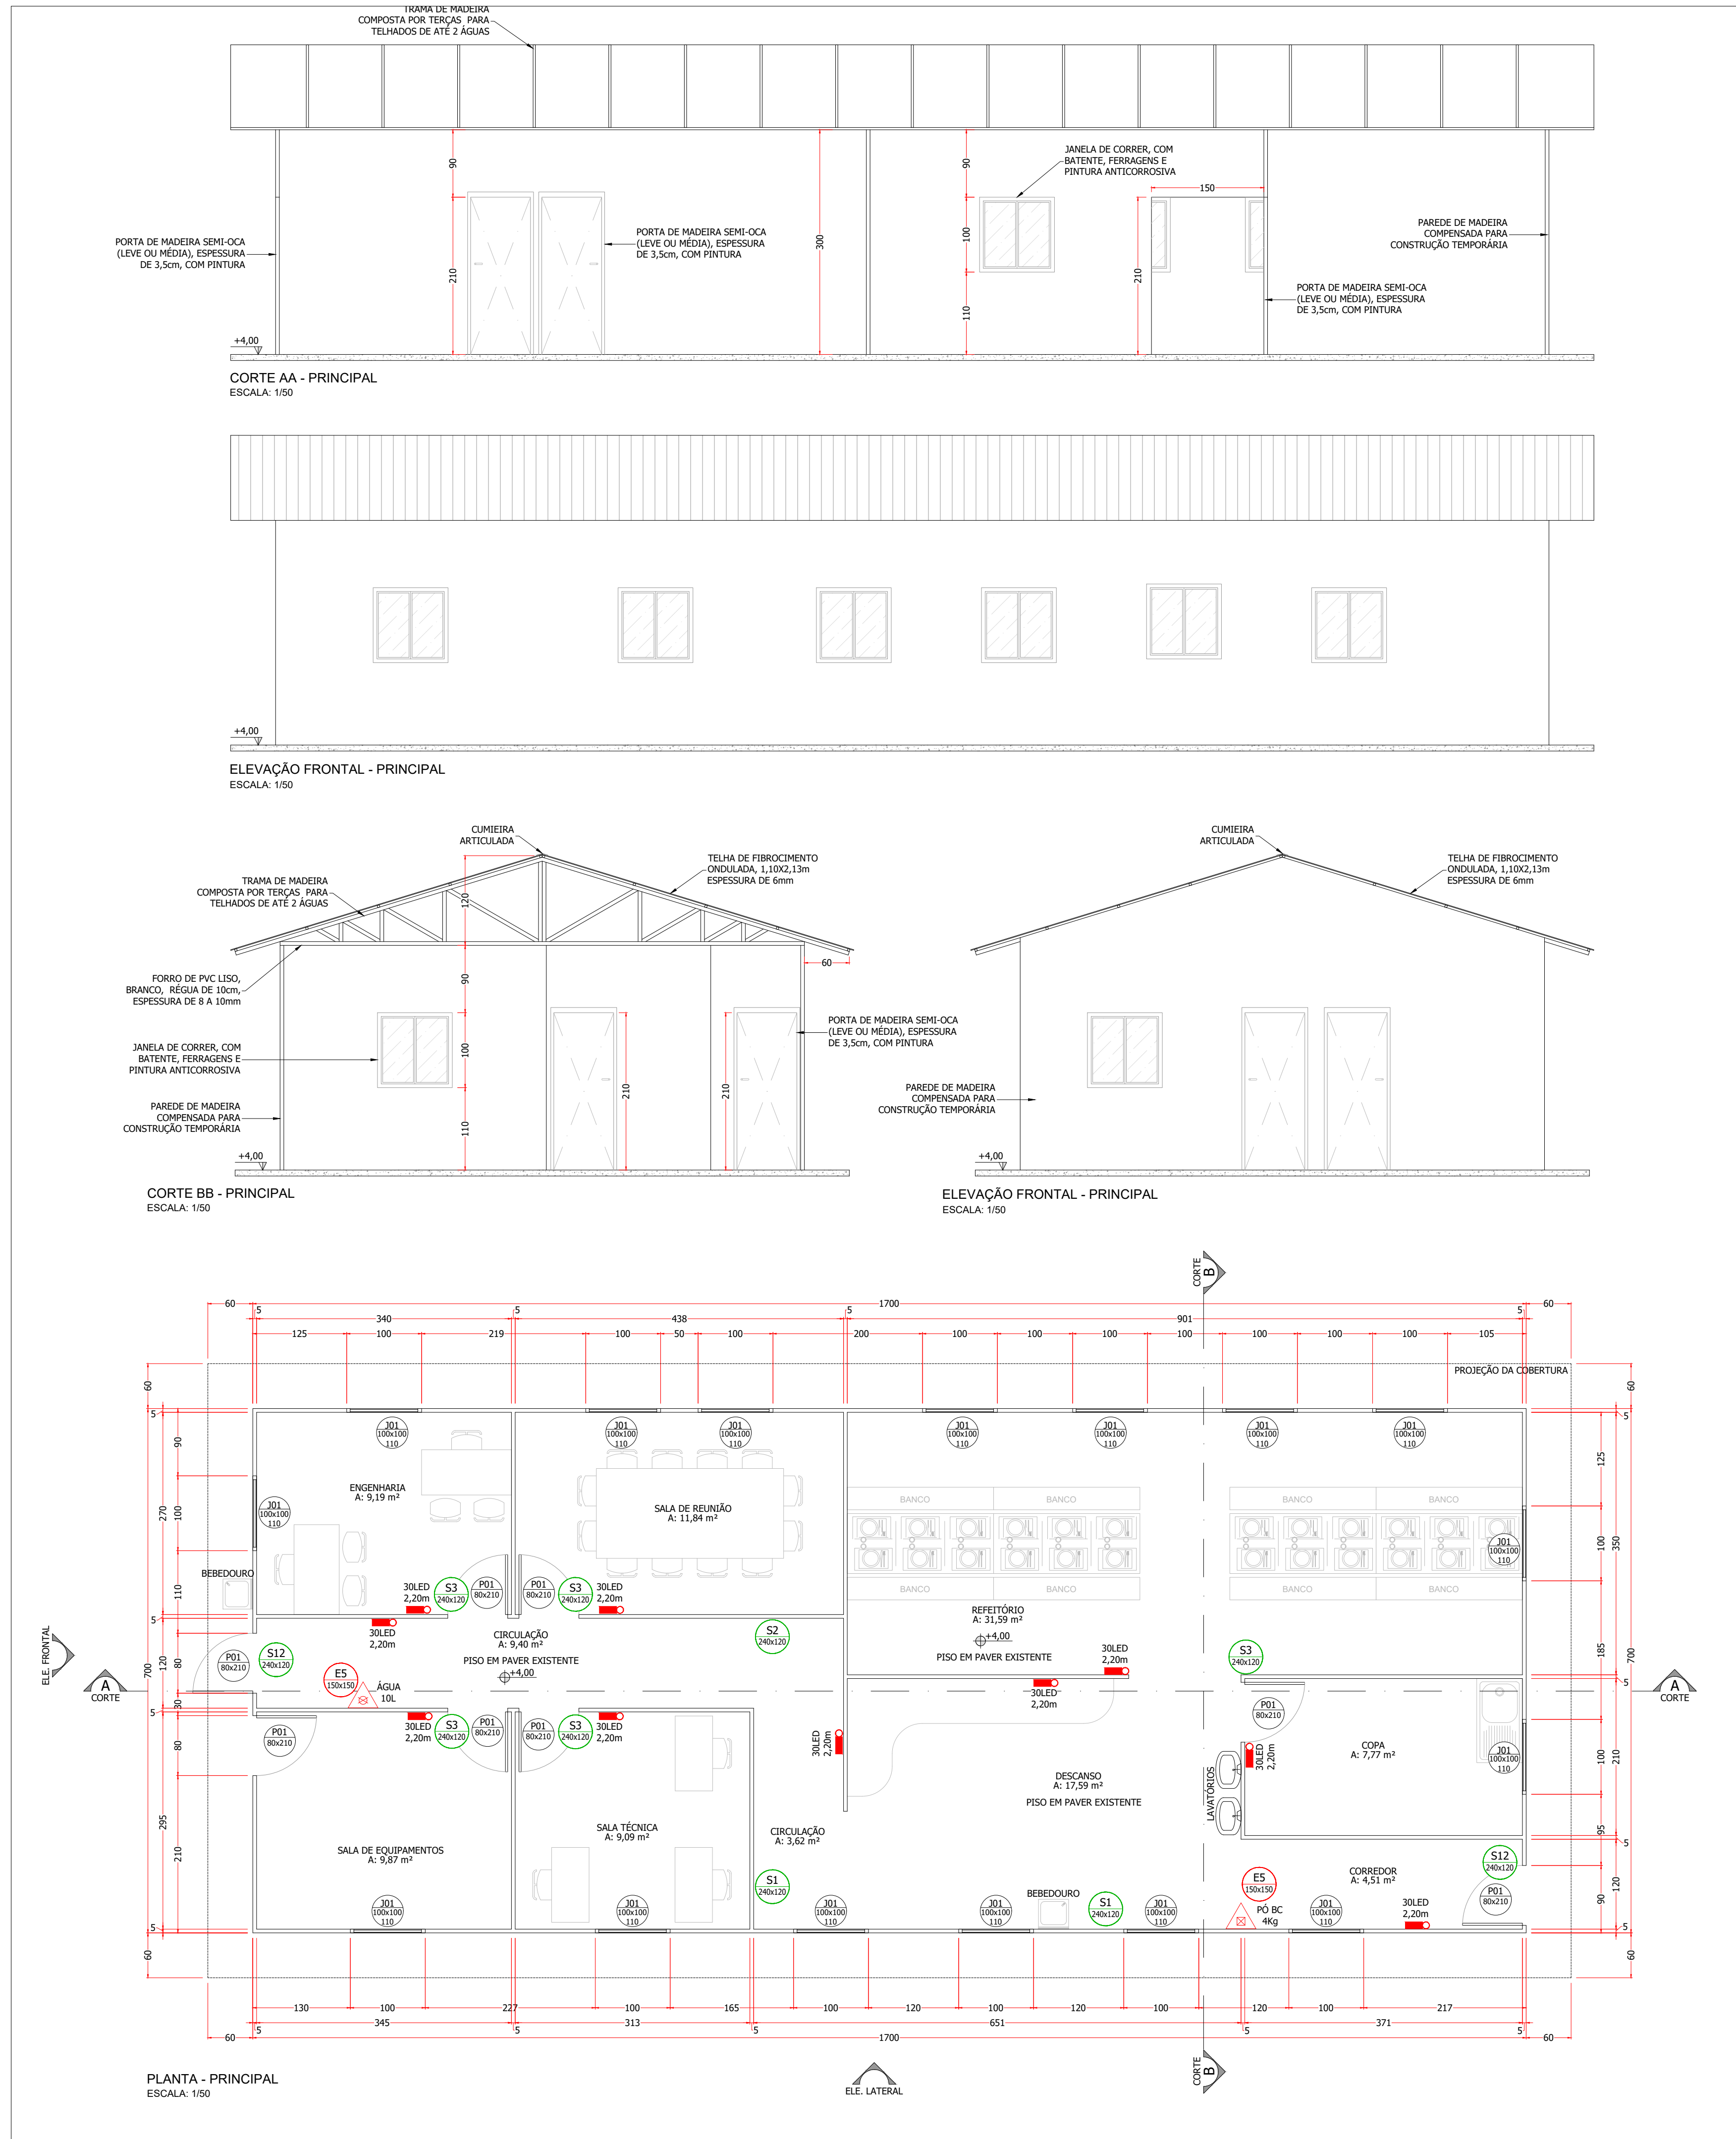

PREFEITURA DO MUNICÍPIO DE ARAUCÁRIA
SECRETARIA MUNICIPAL DE PLANEJAMENTO
TÍTULO - REFORMA E AMPLIAÇÃO DE EQUIPAMENTO PÚBLICO:
TERMINAL CENTRAL DE ARAUCÁRIA
REQUALIFICAÇÃO DE EQUIPAMENTO PÚBLICO EM ALVENARIA E ESTRUTURA METÁLICA
TERMINAL CENTRAL DE ARAUCÁRIA
REFERÊNCIA
PLANEJAMENTO DE EXECUÇÃO
CANTEIRO DE OBRAS - IMPLANTAÇÃO, PLANTAS, ELEVÇÕES E CORTES



10/10

PLAN

Formato A4