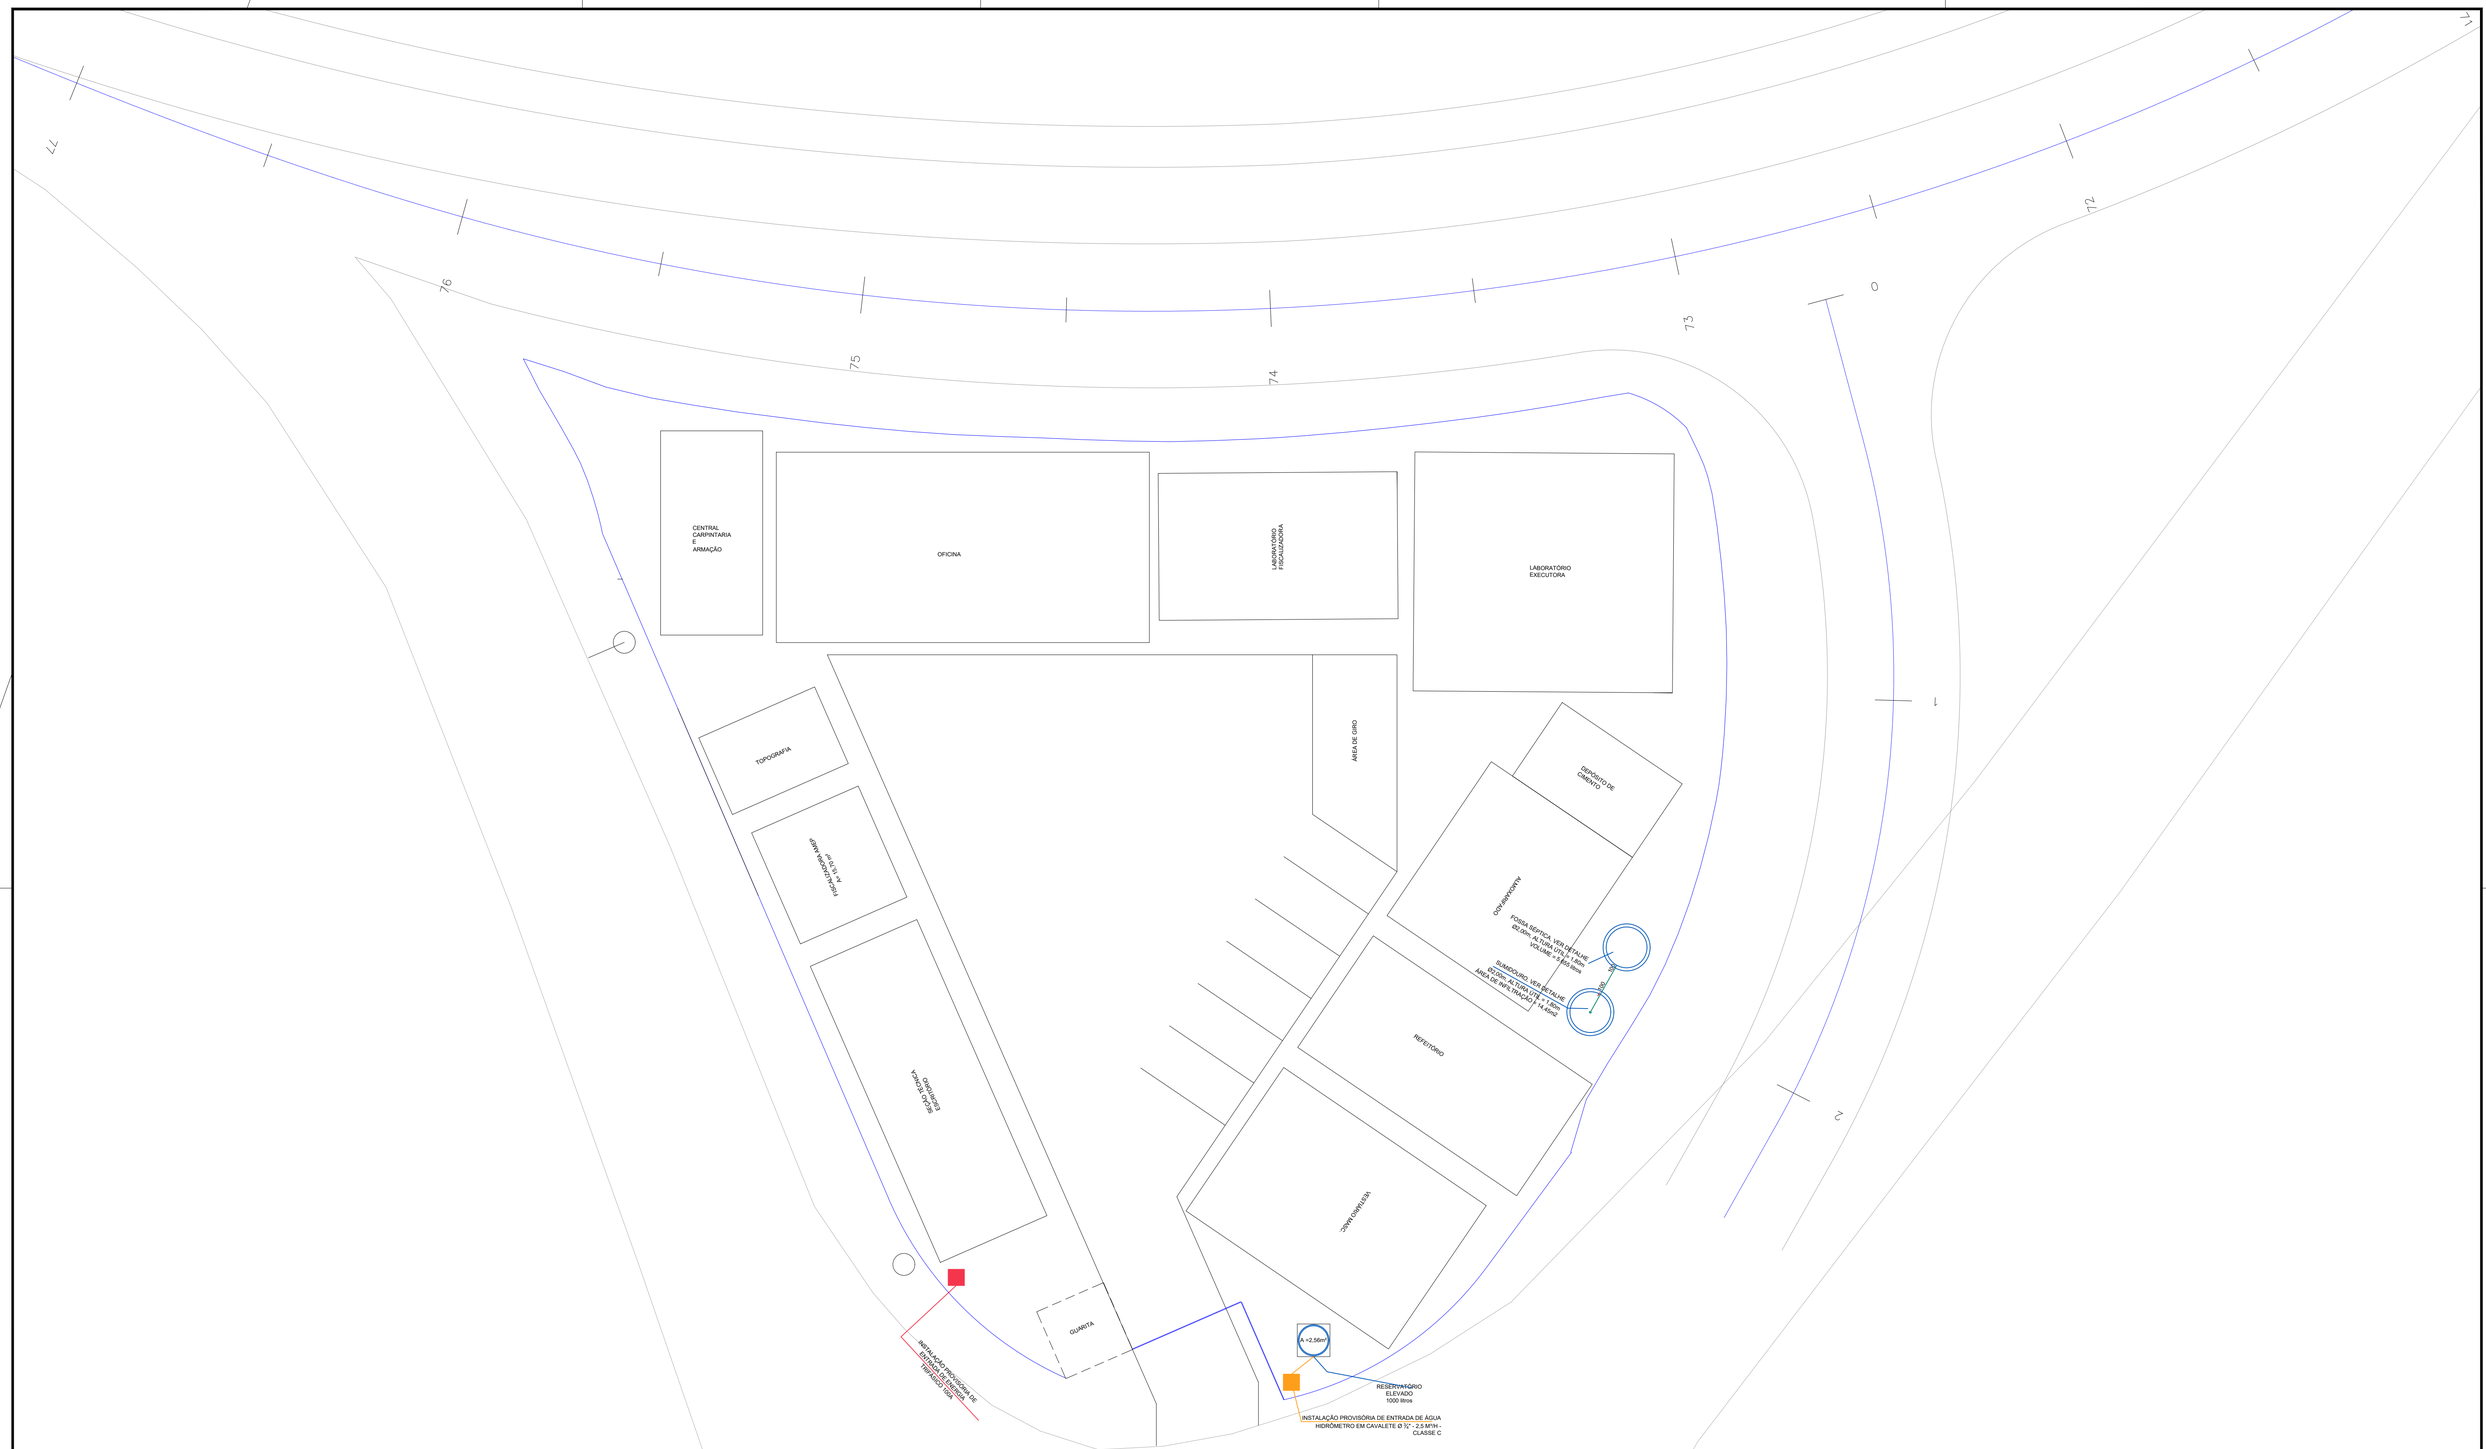


NOTAS:

1 - COTAS EM CENTÍMETROS.

ELABORAÇÃO:
AMEP
AGÊNCIA DE ASSUNTOS METROPOLITANOS DO PARANÁ

FINALIDADE:
PROJETO DE ENGENHARIA PARA PAVIMENTAÇÃO DAS ESTRADAS DE LIGAÇÃO ENTRE SÃO JOSÉ DOS PINHAIS E MANDIRITUBA

CONTEÚDO:
PROJETO DO CANTEIRO DE OBRAS
IMPLANTAÇÃO

DATA: AGOSTO/2023


ESCALA: 1:1500

CÓDIGO: CAN_10231_01


PRANCHA: 01/07

DESENHISTA:
TÉCNICO DE EDIFICAÇÕES MICHEL GARBOSA
CRT: 04513388986


COORDENADOR TÉCNICO:
ENG. CIVIL LUIZ GUILHERME VIANNA
CREA PR: 107.237/D

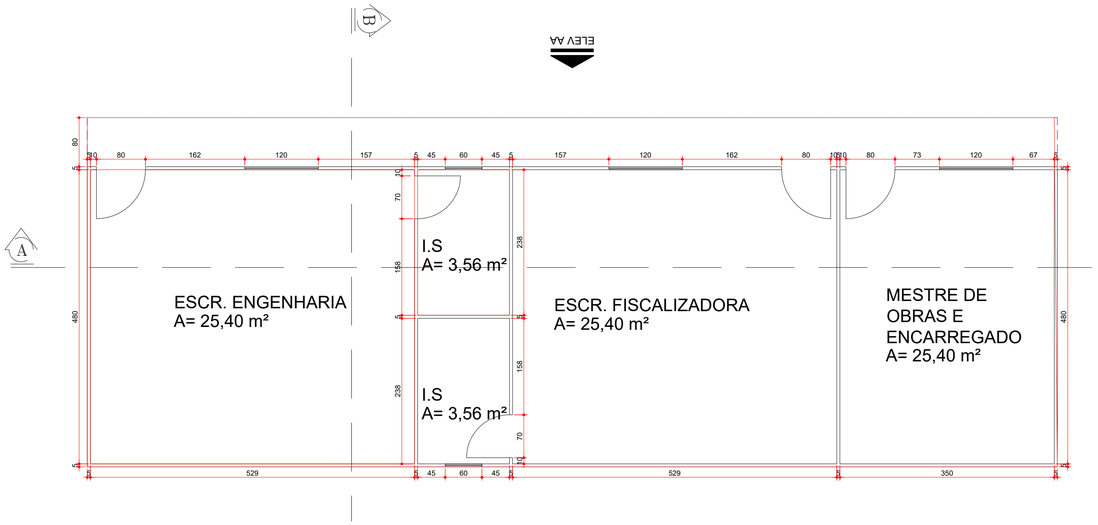


PLANTA - ESCRITÓRIO E SEÇÃO TÉCNICA
ESC: INDICADA

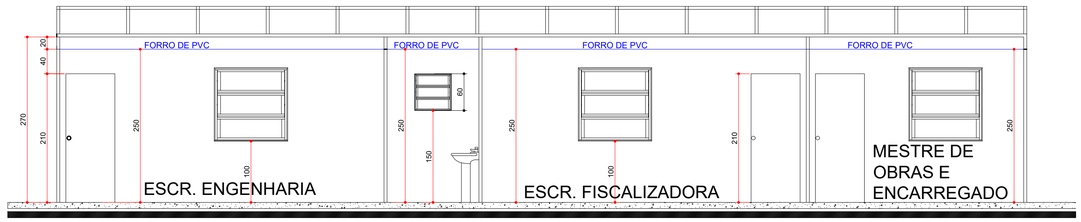

CORTE AA - ESCRITÓRIO E SEÇÃO TÉCNICA
ESC: INDICADA

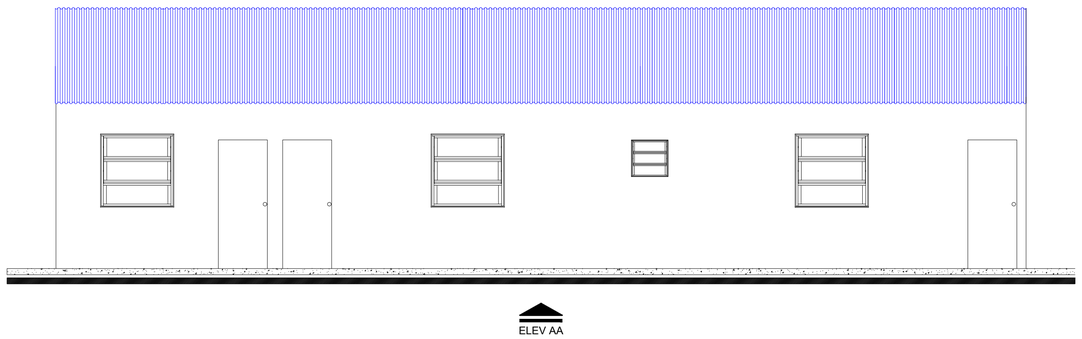

ELEVAÇÃO - ESCRITÓRIO E SEÇÃO TÉCNICA
ESC: INDICADA

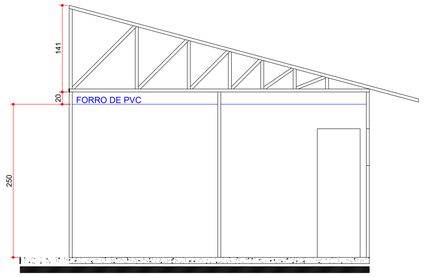

CORTE BB - ESCRITÓRIO E SEÇÃO TÉCNICA
ESC: INDICADA

NOTAS:

1 - COTAS EM CENTÍMETROS.

ELABORAÇÃO:
AMEP
AGÊNCIA DE ASSUNTOS METROPOLITANOS DO PARANÁ

FINALIDADE:
PROJETO DE ENGENHARIA PARA PAVIMENTAÇÃO DAS
ESTRADAS DE LIGAÇÃO ENTRE SÃO JOSÉ DOS PINHAIS E MANDIRITUBA

CONTEÚDO:
PROJETO DO CANTEIRO DE OBRAS
PLANTA, ELEVAÇÕES E CORTES

DATA: AGOSTO/2023


ESCALA: 1:500

CÓDIGO: CAN_10231_01


PRANCHA: 02/07

DESENHISTA:
TÉCNICO DE EDIFICAÇÕES MICHEL GARBOSA
CRT: 04513388986

COORDENADOR TÉCNICO:
ENG. CIVIL LUIZ GUILHERME VIANNA
CREA PR: 107.237/D

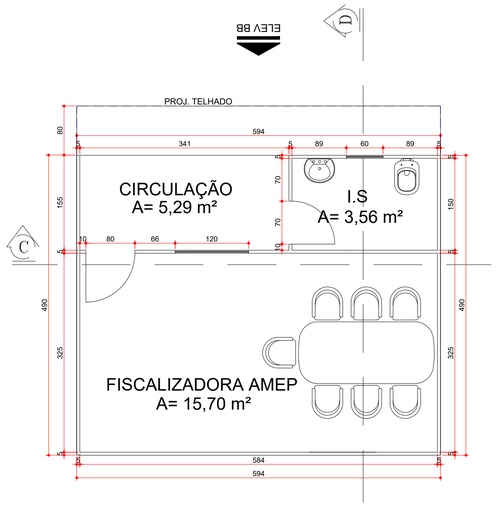


PLANTA - ESCRITÓRIO E SEÇÃO TÉCNICA 1
ESC: INDICADA

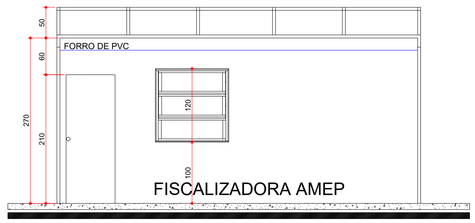


CORTE CC - ESCRITÓRIO E SEÇÃO TÉCNICA
ESC: INDICADA



PLANTA - DEPÓSITO DE CIMENTO
ESC: INDICADA

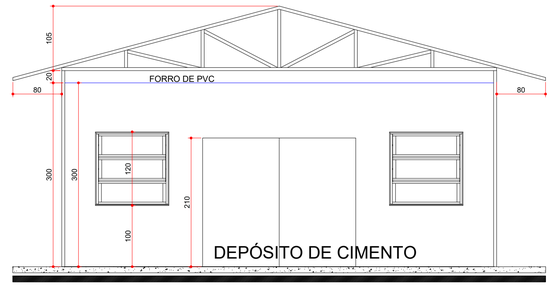


CORTE HH - DEPÓSITO DE CIMENTO
ESC: INDICADA

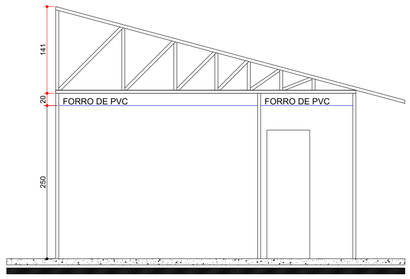


CORTE DD - ESCRITÓRIO E SEÇÃO TÉCNICA
ESC: INDICADA



ELEVAÇÃO - ESCRITÓRIO E SEÇÃO TÉCNICA
ESC: INDICADA

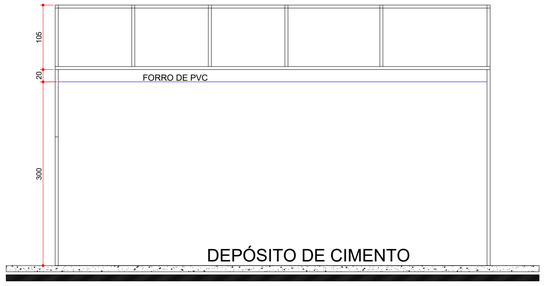

CORTE GG - DEPÓSITO DE CIMENTO
ESC: INDICADA

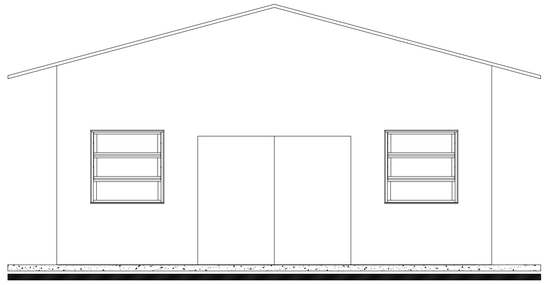

ELEVAÇÃO DD - DEPÓSITO DE CIMENTO
ESC: INDICADA

NOTAS:

1 - COTAS EM CENTÍMETROS.

ELABORAÇÃO:
AMEP
AGÊNCIA DE ASSUNTOS METROPOLITANOS DO PARANÁ

FINALIDADE: PROJETO DE ENGENHARIA PARA PAVIMENTAÇÃO DAS ESTRADAS DE LIGAÇÃO ENTRE SÃO JOSÉ DOS PINHAIS E MANDIRITUBA

CONTEÚDO: PROJETO DO CANTEIRO DE OBRAS
PLANTA, ELEVAÇÕES E CORTES

DATA: AGOSTO/2023


ESCALA: 1:500

CÓDIGO: CAN_10231_01


PRANCHA: 03/07

DESENHISTA: TÉCNICO DE EDIFICAÇÕES MICHEL GARBOSA
CRT: 04513388986


COORDENADOR TÉCNICO: ENG. CIVIL LUIZ GUILHERME VIANNA
CREA PR: 107.237/D

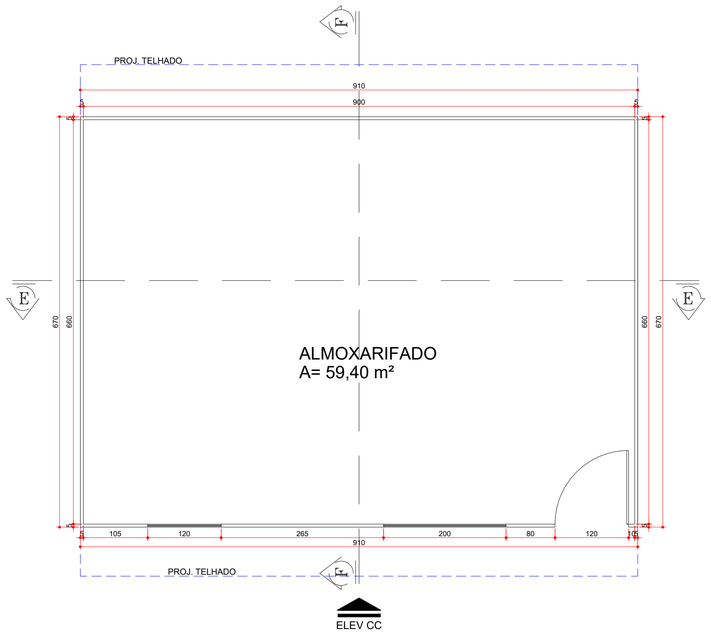


PLANTA - ALMOXARIFADO
ESC: INDICADA

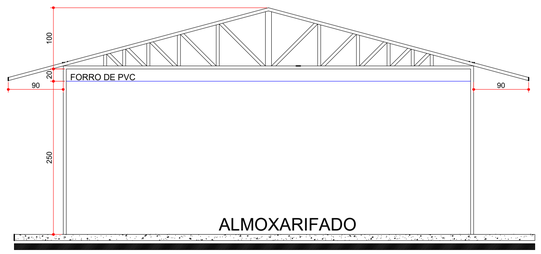


CORTE FF
ESC: INDICADA

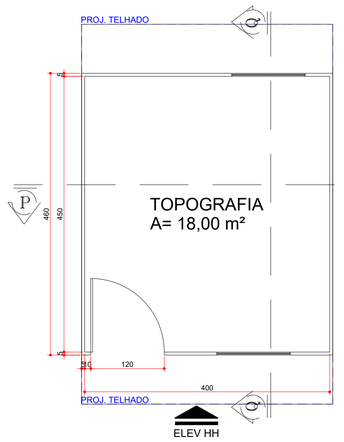


PLANTA - TOPOGRAFIA
ESC: INDICADA

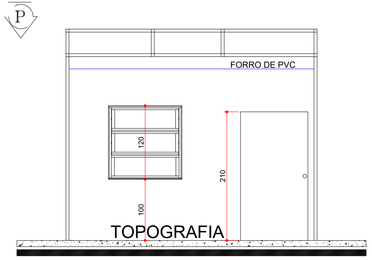

CORTE PP - TOPOGRAFIA
ESC: INDICADA

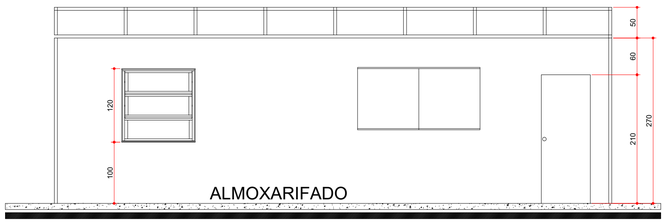


CORTE EE
ESC: INDICADA

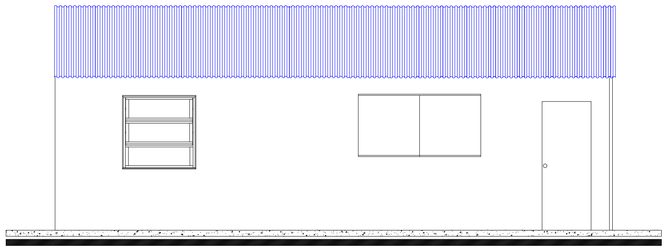


ELEVAÇÃO CC
ESC: INDICADA

ELEV CC

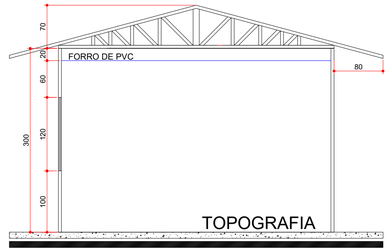

CORTE QQ - TOPOGRAFIA
ESC: INDICADA

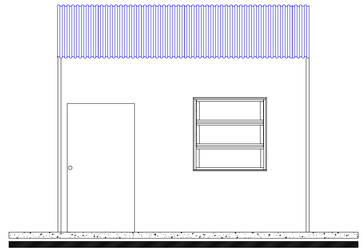

ELEVAÇÃO HH - TOPOGRAFIA
ESC: INDICADA

NOTAS:

1 - COTAS EM CENTÍMETROS.

ELABORAÇÃO:
AMEP
AGÊNCIA DE ASSUNTOS METROPOLITANOS DO PARANÁ

FINALIDADE: PROJETO DE ENGENHARIA PARA PAVIMENTAÇÃO DAS ESTRADAS DE LIGAÇÃO ENTRE SÃO JOSÉ DOS PINHAIS E MANDIRITUBA

CONTEÚDO: PROJETO DO CANTEIRO DE OBRAS
PLANTA, ELEVAÇÕES E CORTES

DATA: AGOSTO/2023


ESCALA: 1:500

CÓDIGO: CAN_10231_01


PRANCHA: 04/07

DESENHISTA:
TÉCNICO DE EDIFICAÇÕES MICHEL GARBOSA
CRT: 04513388986


COORDENADOR TÉCNICO:
ENG. CIVIL LUIZ GUILHERME VIANNA
CREA PR: 107.237/D

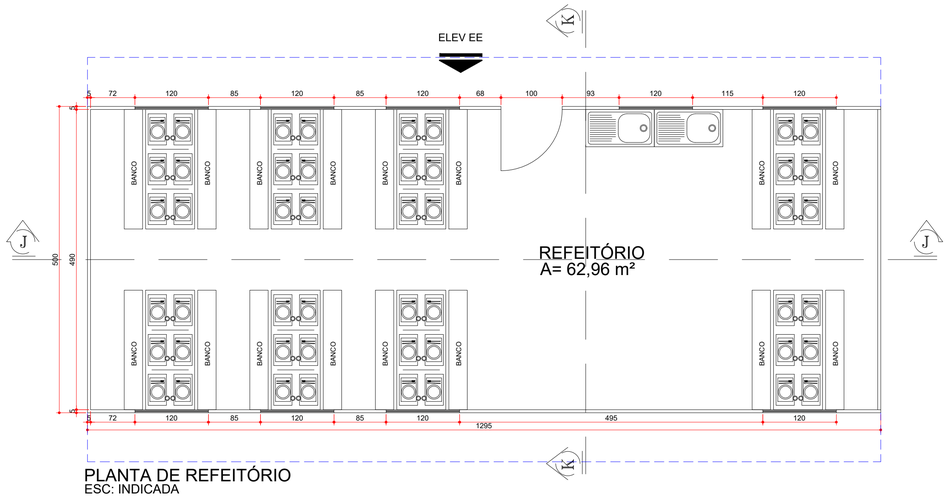


PLANTA DE REFEITÓRIO
ESC: INDICADA

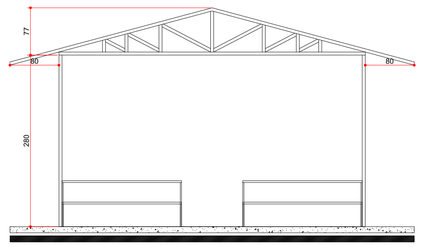


CORTE KK
ESC: INDICADA

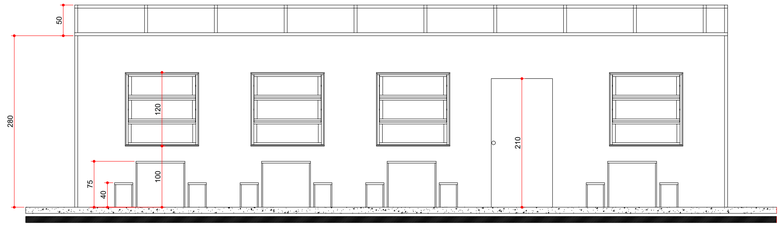


CORTE JJ
ESC: INDICADA

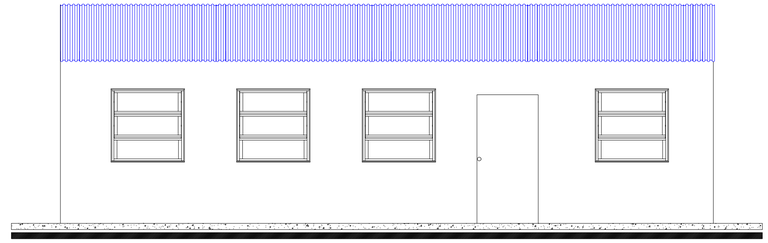


ELEVAÇÃO EE
ESC: INDICADA

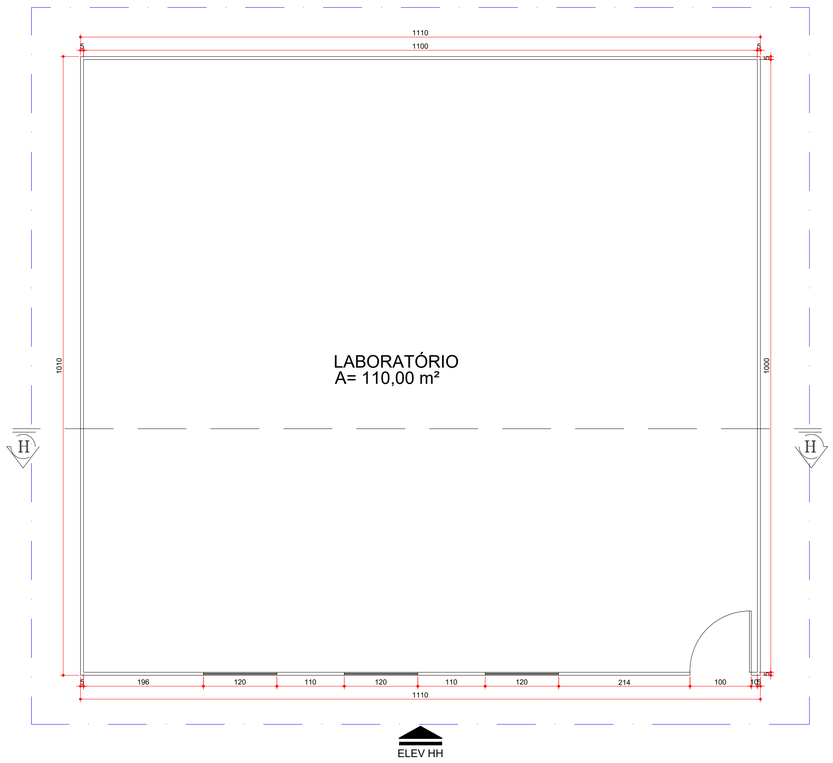

PLANTA - LABORATÓRIO
ESC: INDICADA

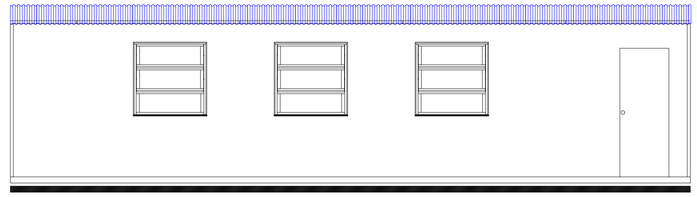

ELEVAÇÃO HH - LABORATÓRIO
ESC: INDICADA

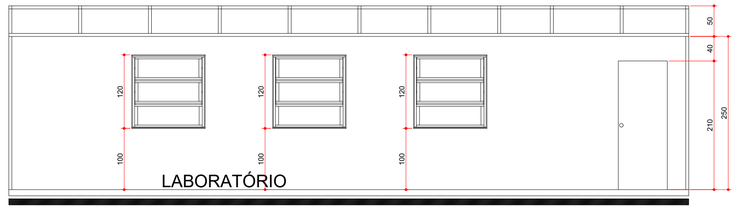

CORTE HH - LABORATÓRIO
ESC: INDICADA

NOTAS:

1 - COTAS EM CENTÍMETROS.

ELABORAÇÃO:
AMEP
AGÊNCIA DE ASSUNTOS METROPOLITANOS DO PARANÁ

FINALIDADE:
PROJETO DE ENGENHARIA PARA PAVIMENTAÇÃO DAS ESTRADAS DE LIGAÇÃO ENTRE SÃO JOSÉ DOS PINHAIS E MANDIRITUBA

CONTEÚDO:
PROJETO DO CANTEIRO DE OBRAS
PLANTA, ELEVAÇÕES E CORTES

DATA: AGOSTO/2023


ESCALA: 1:500

CÓDIGO: CAN_10231_01


PRANCHA: 05/07

DESENHISTA:
TÉCNICO DE EDIFICAÇÕES MICHEL GARBOSA
CRT: 04513388986


COORDENADOR TÉCNICO:
ENG. CIVIL LUIZ GUILHERME VIANNA
CREA PR: 107.237/D

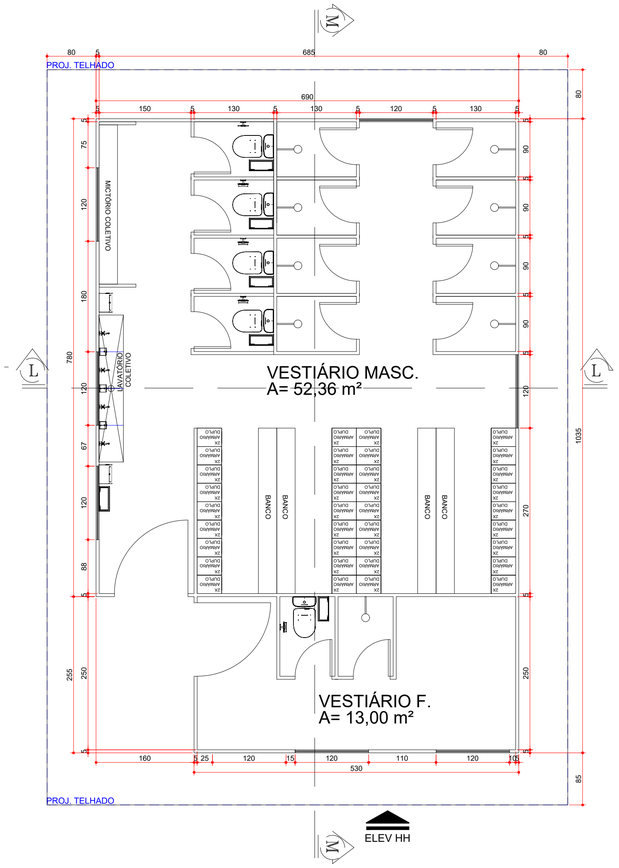


PLANTA - VESTIÁRIO
ESC: INDICADA

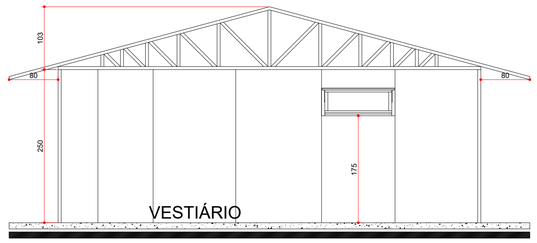


CORTE LL - VESTIÁRIO
ESC: INDICADA

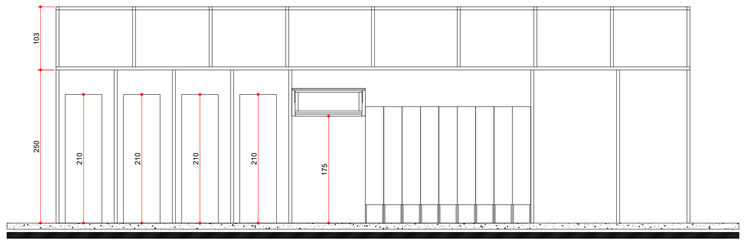


CORTE MM - VESTIÁRIO
ESC: INDICADA

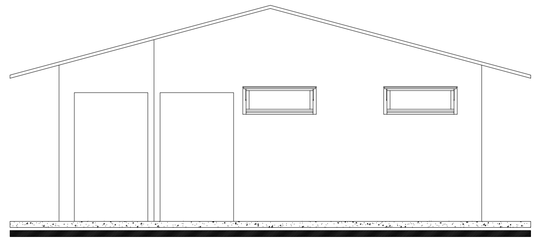

ELEVAÇÃO FF - VESTIÁRIO
ESC: INDICADA

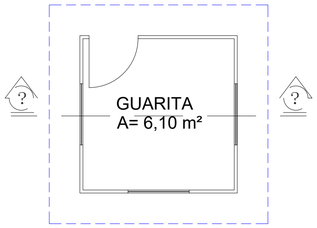

PLANTA - GUARITA
ESC: INDICADA

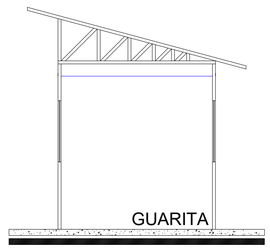

PLANTA - LABORATÓRIO
ESC: INDICADA

NOTAS:

1 - COTAS EM CENTÍMETROS.

ELABORAÇÃO:
AMEP
AGÊNCIA DE ASSUNTOS METROPOLITANOS DO PARANÁ

FINALIDADE:
PROJETO DE ENGENHARIA PARA PAVIMENTAÇÃO DAS ESTRADAS DE LIGAÇÃO ENTRE SÃO JOSÉ DOS PINHAIS E MANDIRITUBA

CONTEÚDO:
PROJETO DO CANTEIRO DE OBRAS
PLANTA, ELEVAÇÕES E CORTES

DATA: AGOSTO/2023


ESCALA: 1:500

CÓDIGO: CAN_10231_01


PRANCHA: 06/07

DESENHISTA:
TÉCNICO DE EDIFICAÇÕES MICHEL GARBOSA
CRT: 04513388986


COORDENADOR TÉCNICO:
ENG. CIVIL LUIZ GUILHERME VIANNA
CREA PR: 107.237/D

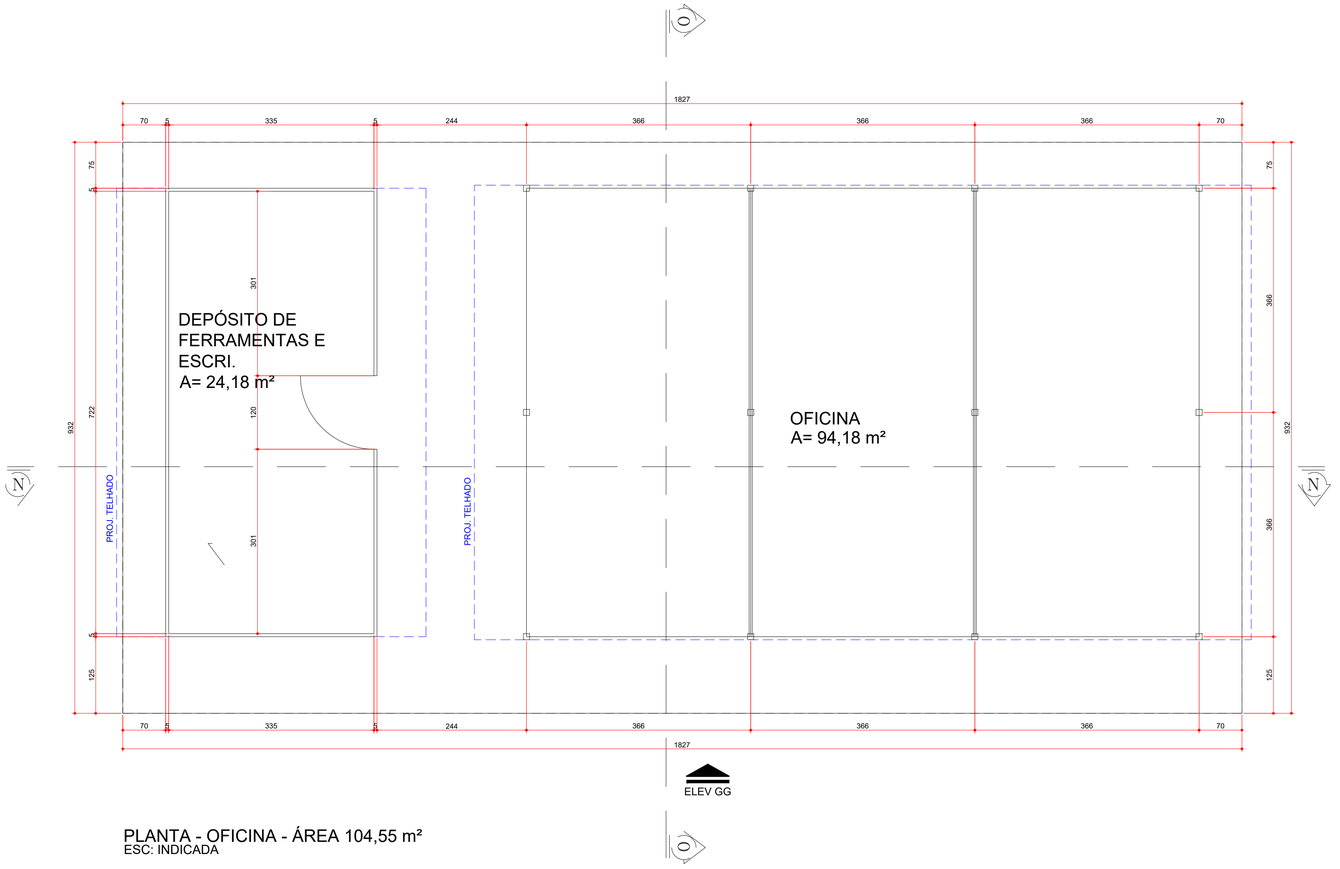


PLANTA - OFICINA - ÁREA 104,55 m²
ESC: INDICADA

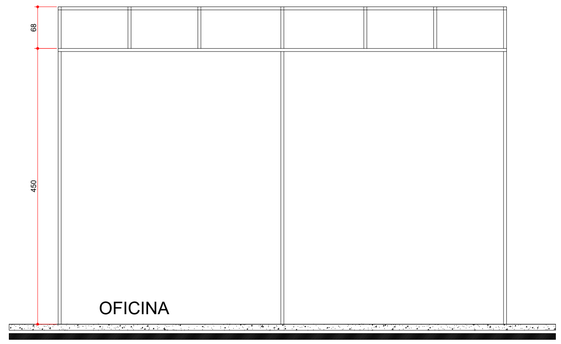

CORTE OO - OFICINA
ESC: INDICADA

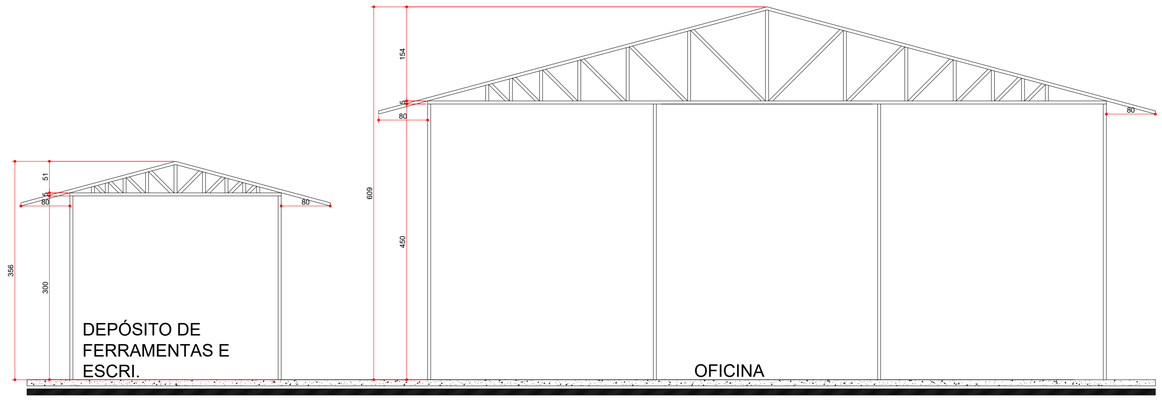

CORTE NN - OFICINA
ESC: INDICADA

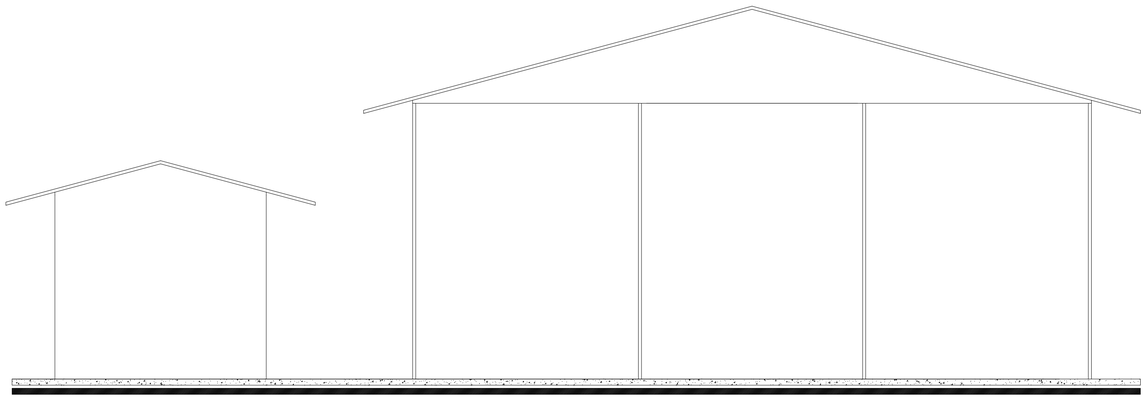

ELEVAÇÃO GG - OFICINA
ESC: INDICADA

NOTAS:

1 - COTAS EM CENTÍMETROS.

ELABORAÇÃO:
AMEP
AGÊNCIA DE ASSUNTOS METROPOLITANOS DO PARANÁ

FINALIDADE:
PROJETO DE ENGENHARIA PARA PAVIMENTAÇÃO DAS ESTRADAS DE LIGAÇÃO ENTRE SÃO JOSÉ DOS PINHAIS E MANDIRITUBA

CONTEÚDO:
PROJETO DO CANTEIRO DE OBRAS
PLANTA, ELEVAÇÕES E CORTES

DATA: AGOSTO/2023

ESCALA: 1:500

CÓDIGO: CAN_10231_01

PRANCHA: 07/07

DESENHISTA:
TÉCNICO DE EDIFICAÇÕES MICHEL GARBOSA
CRT: 04513388986

COORDENADOR TÉCNICO:
ENG. CIVIL LUIZ GUILHERME VIANNA
CREA PR: 107.237/D