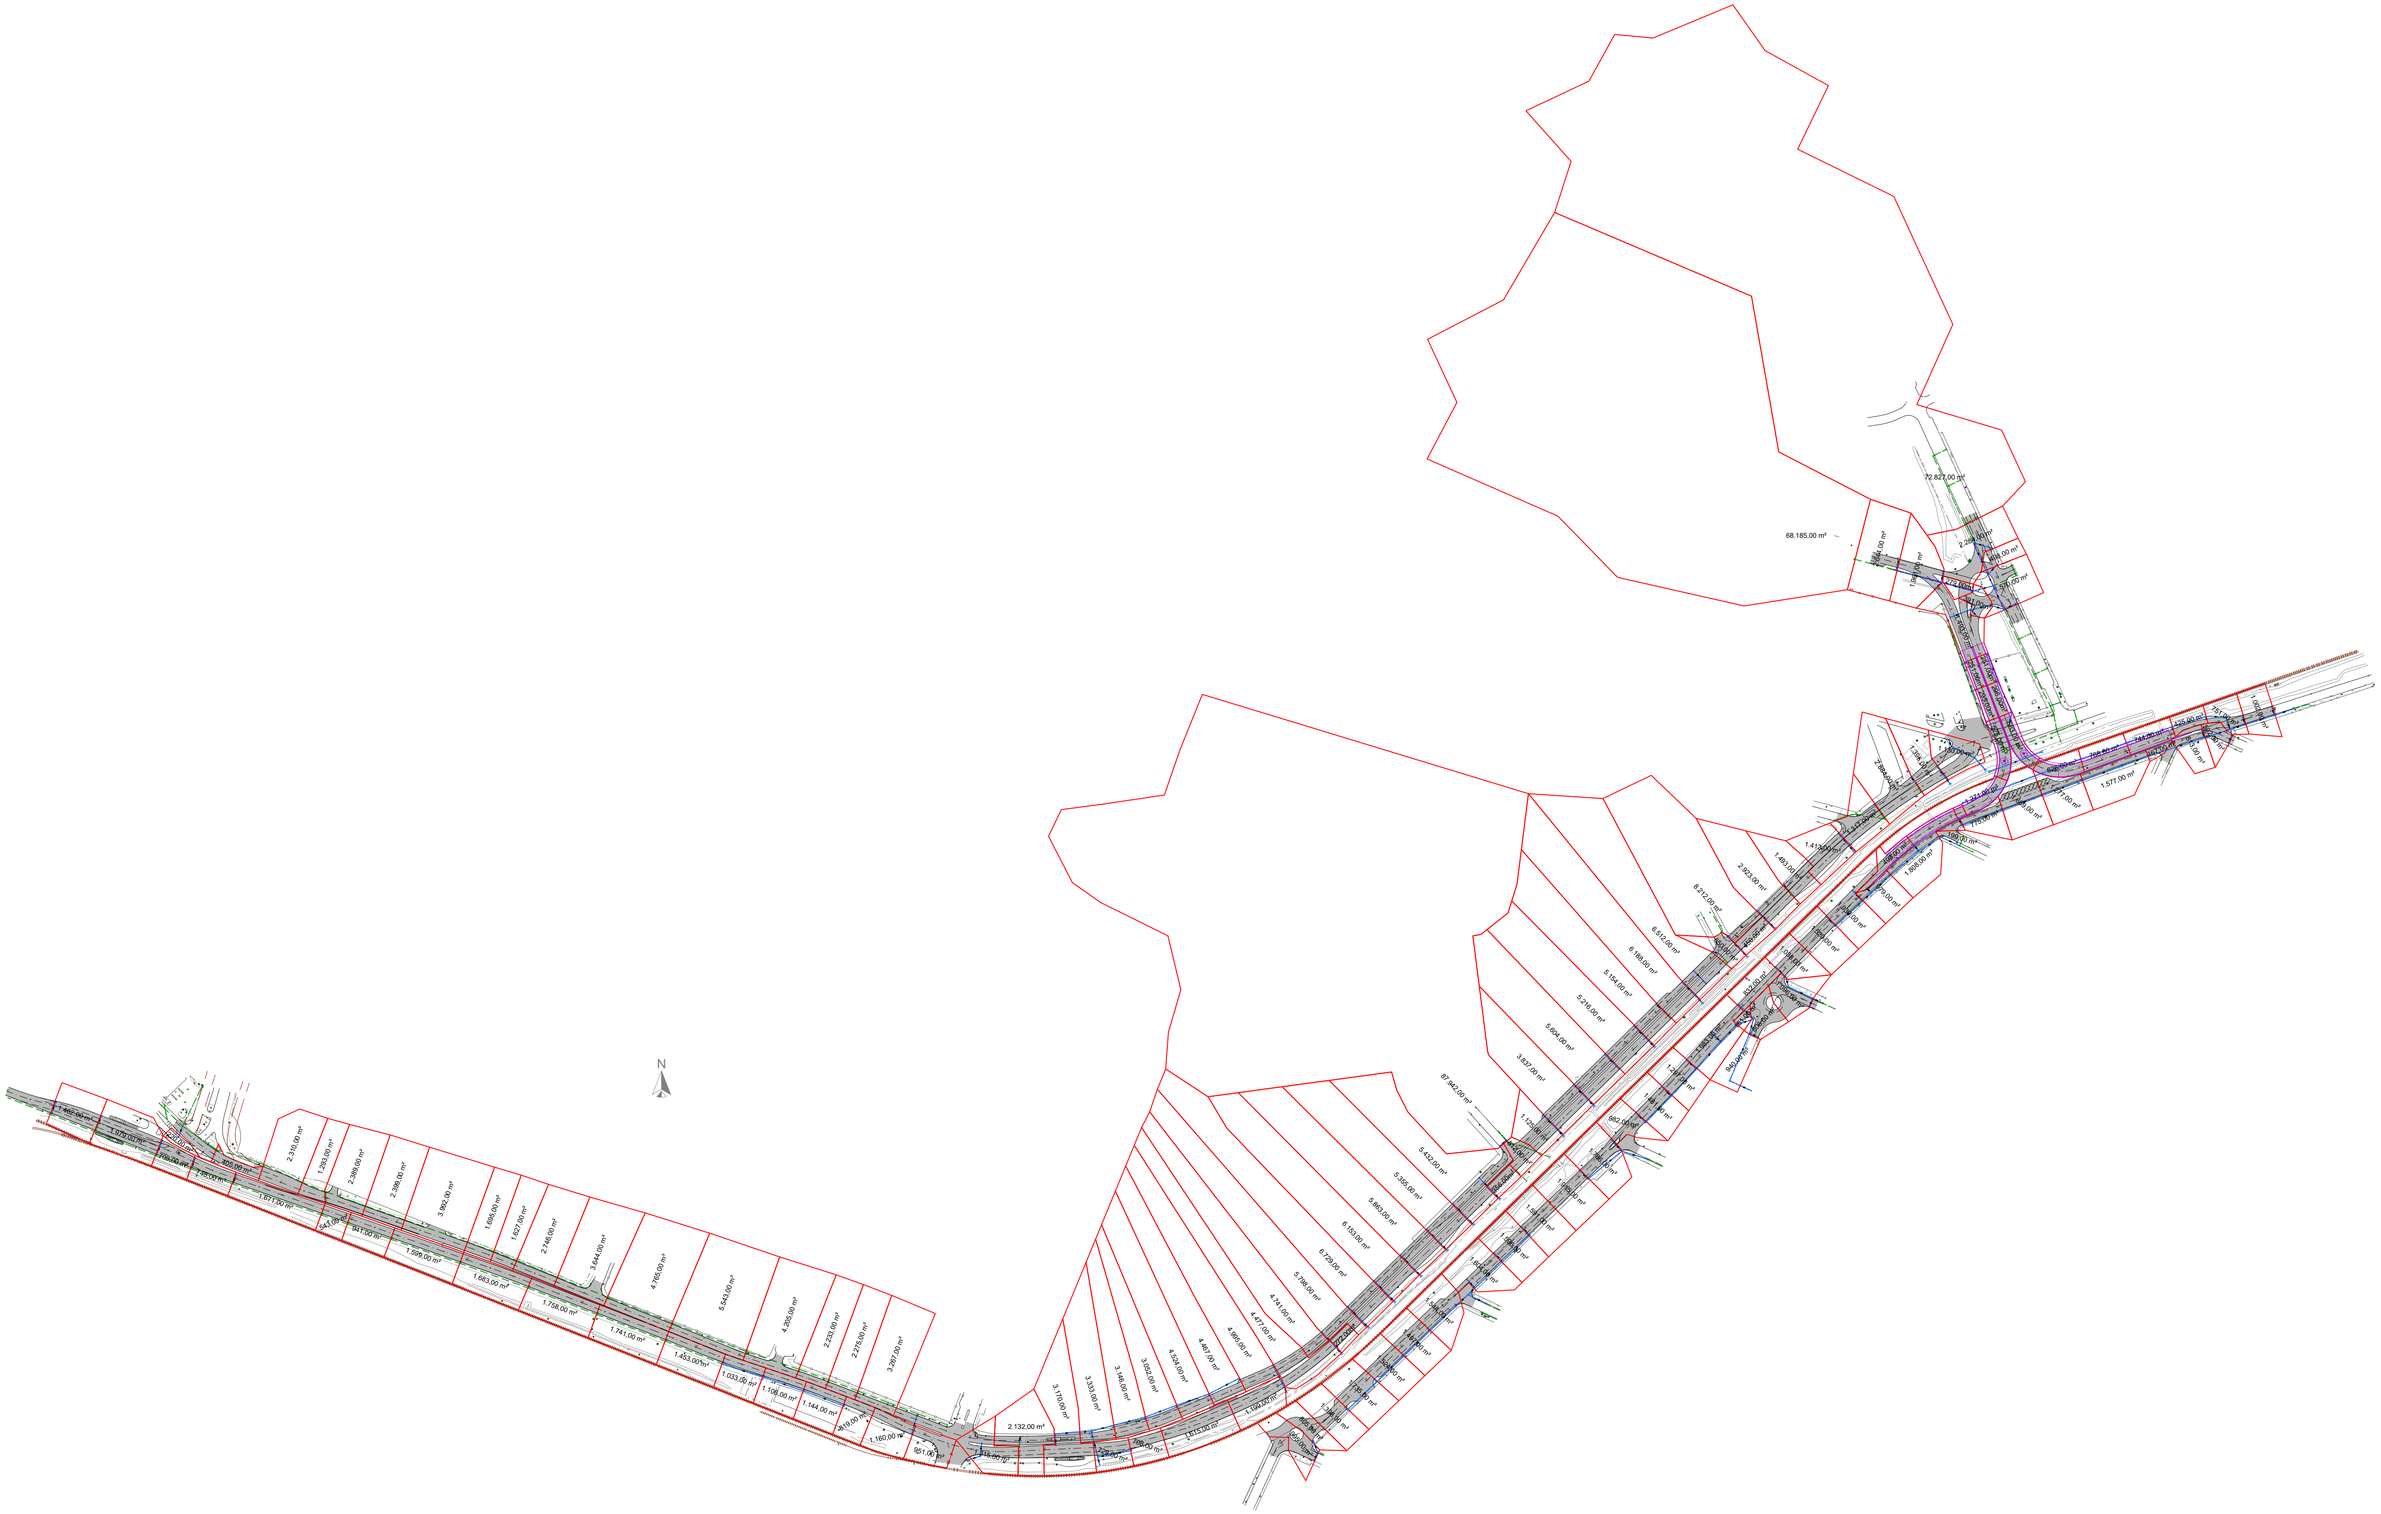

72.827,00 m²
68.185,00 m²
2.208,00 m²
1.577,00 m²
1.577,00 m²
1.577