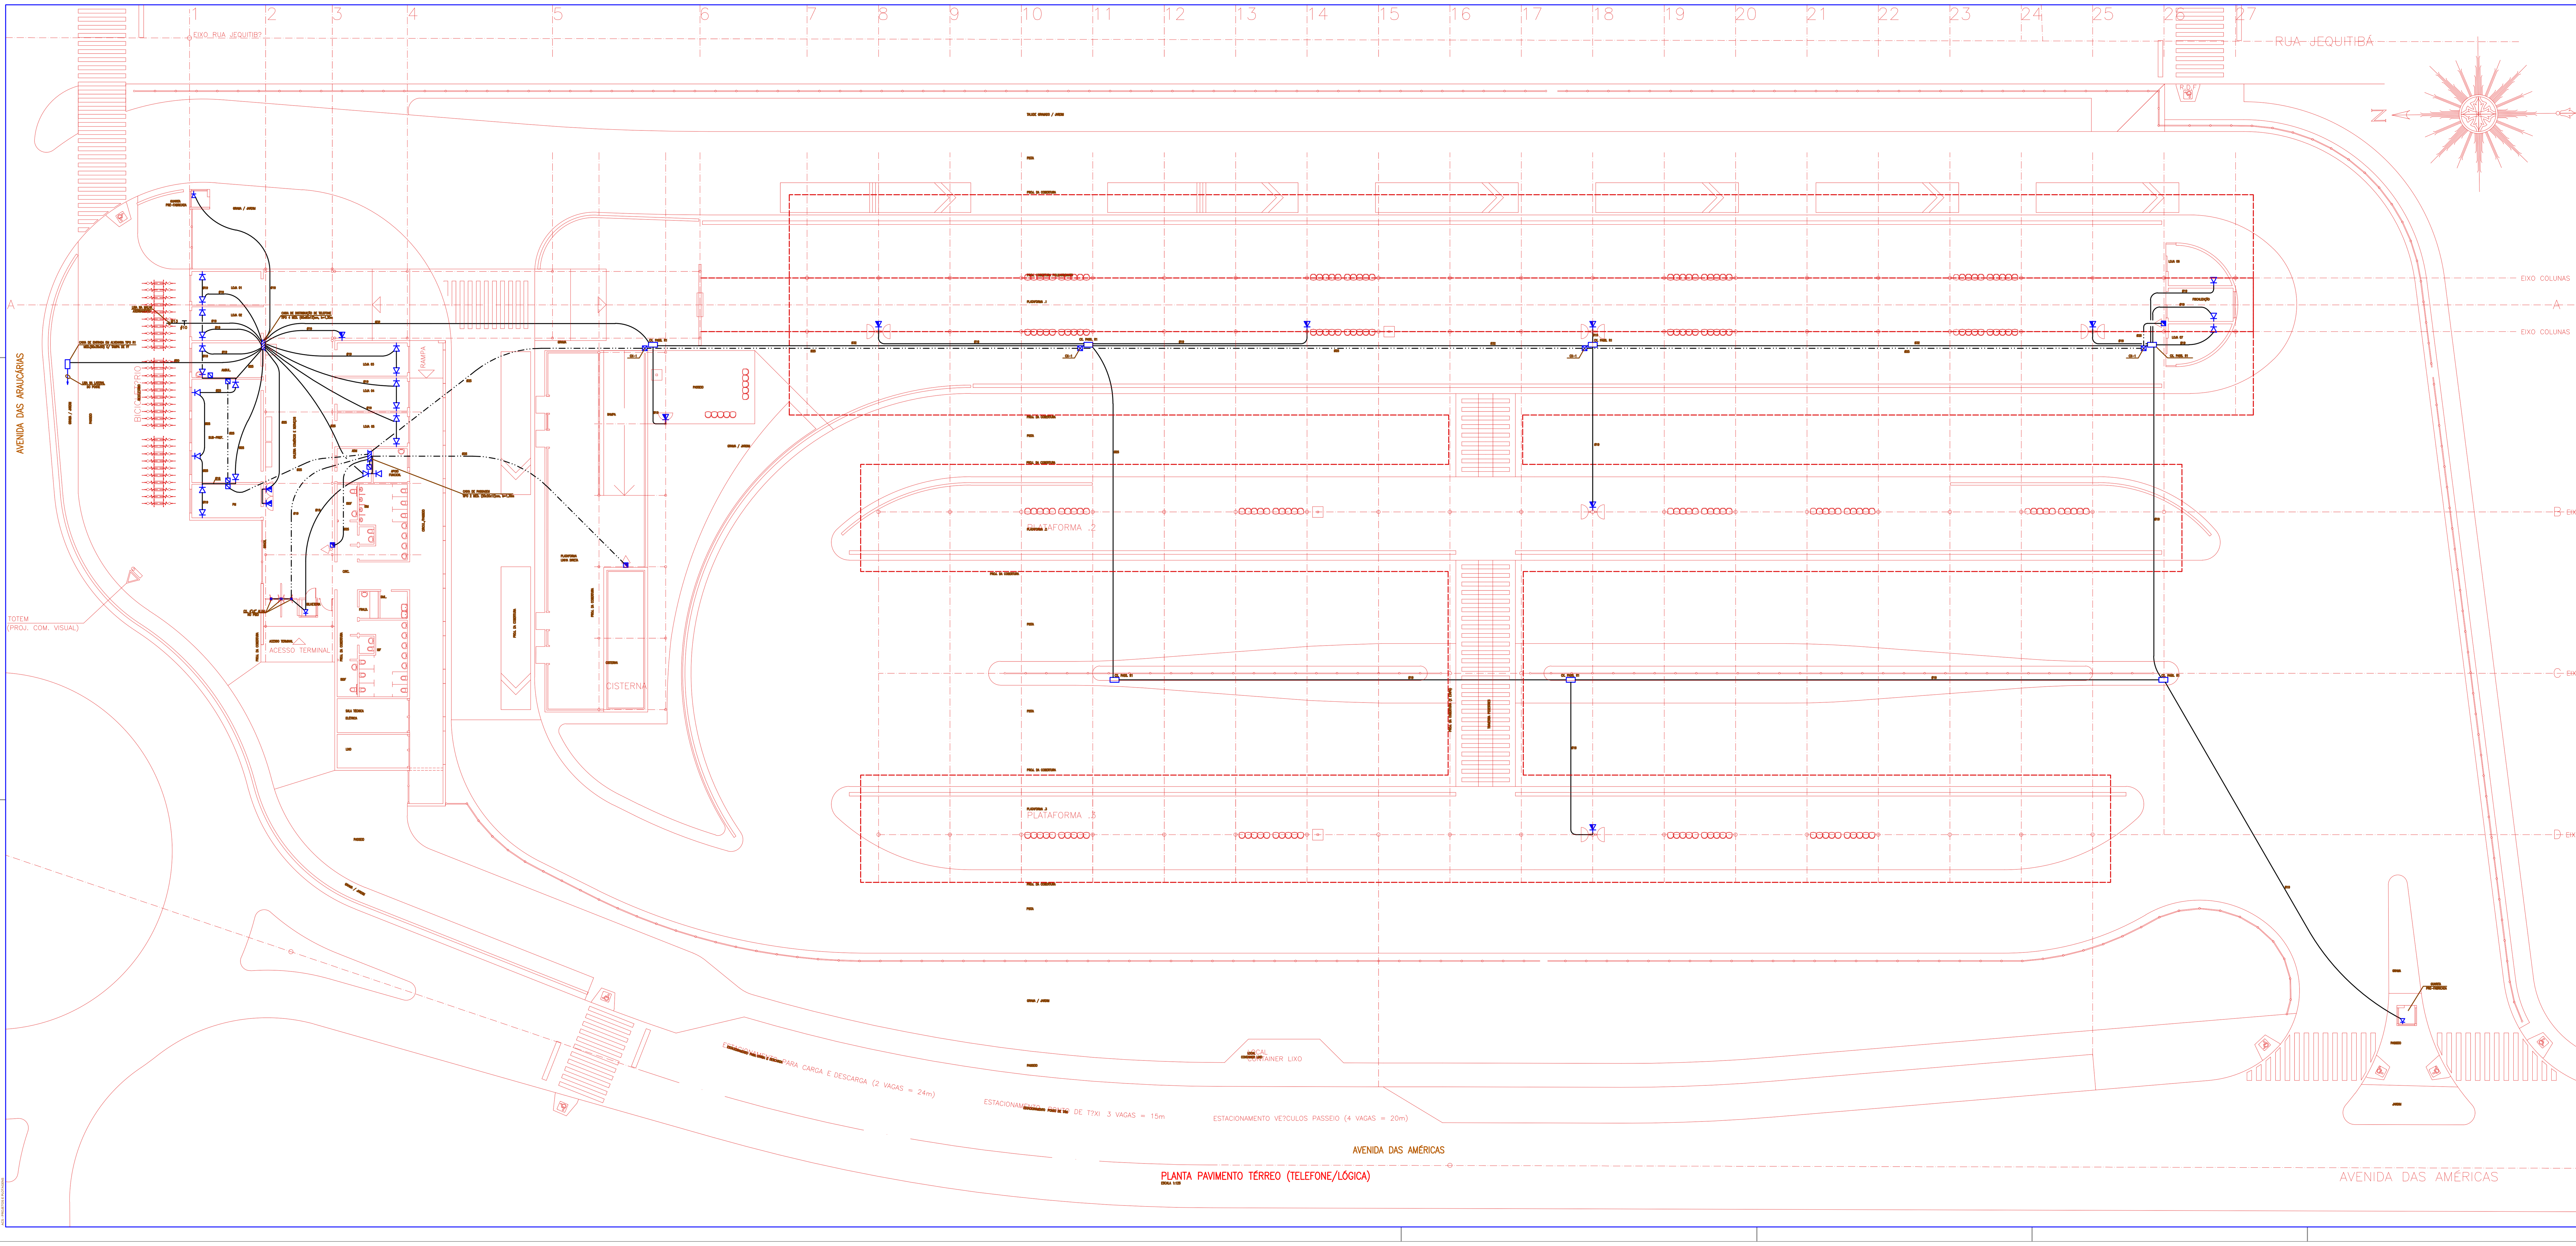



PLANTA PAVIMENTO TÉRREO (TELEFONE/LÓGICA)

ESCALA 1:125

CONVENÇÕES GERAIS:

- PONTO PARA TELEFONE PÚBLICO h = 1,50m CX. CONDULETE
- TOMADA DE TELEFONE h = 0,30m CX. 4"x4" QUAD.
- PONTO P/LÓGICA (REDE) h = 0,30m CX. 4"x4" QUAD.
- PONTO P/CARREGADOR DE CARTÃO (LÓGICA) CX.4"x4" h=1,30m
- PONTO P/LÓGICA (REDE) NO PISO CX. 4"x4" QUAD. EM ALUMINIO
- TOMADA DE TELEFONE NO PISO CX.4"x4" QUAD. DE ALUMINIO
- TUBULAÇÃO DE TELEFONE NO PISO.
- TUBULAÇÃO DE LÓGICA NO PISO.
- CX-R1 CAIXA DE PASSAGEM EM ALVENARIA MED.(60x35x50))cm COM TAMPA DE FERRO FUNDIDO.
- CAIXA DE ATERRAMENTO MED.(30x30x40)cm C/TAMPA DE CONCRETO E DRENO
- HASTE DE TERRA COPPERWELD Ø5/8"x3,00m

TABELA DE CONVERCOES	
POLEG	mm
1/2	13
3/4	19
1	25
1.1/4	32
2	50
2.1/2	60
4	100

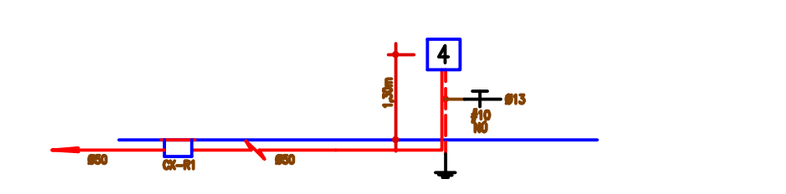

CORTE ESQUEMÁTICO – TELEFONE

SEM ESCALA

N O T A S

01	OS ELETRODUTO NÃO ESPECIFICADOS SERÃO DE Ø3/4" PVC RIGIDO TIPO A (DIAMETRO INTERNO)
02	OS CONDUTORES NÃO ESPECIFICADOS SERÃO DE N°2,5mm2 PADRÃO 750 VOLTS.
03	TODAS AS TUBULAÇÕES SERÃO CONECTADAS AS CAIXAS ATRAVÉS DE BUCHAS E ARRUELAS DE FG.
04	TODOS OS ELETRODUTOS DE PVC SERÃO RIGIDOS TIPO A.

PIT Programa de Integração do Transporte

	DATA	SOLICITADO	PARA	ATENDIMENTO	DATA	ARQUIVAMENTO DIGITAL
5ª						
4ª						
3ª						
2ª						
1ª						

DATA - 1ª ENTREGA | VISTO DE RECEBIMENTO 1ª 2ª 3ª 4ª 5ª | OBSERVAÇÃO

COMEC
GOVERNO DO ESTADO DO PARANÁ
SECRETARIA ESPECIAL PARA ASSUNTOS DA REGIÃO METROPOLITANA DE CURITIBA - SEREM
COORDENAÇÃO DA REGIÃO METROPOLITANA DE CURITIBA - COMEC
PROGRAMA DE INTEGRAÇÃO DO TRANSPORTE - PIT RMC - 2003

IDENTIFICAÇÃO DA OBRA: TERMINAL FAZENDA RIO GRANDE
MUNICÍPIO: FAZENDA RIO GRANDE
COORDENADOR DO PROGRAMA: VALTER FANINI CREA PR-5843/D
DIRETOR TÉCNICO DA COMEC: LUCAS BACH ADADA CREA 16057-D/PR
IDENTIFICAÇÃO DO PROJETO: PROJETO ELÉTRICO
CONTEÚDO: PLANTA PAVIMENTO TÉRREO (TELEFONE/LÓGICA)
DATA: JUNHO/2005
ESCALA: INDICADA
ARQUIVO: Obra 468_Mar_Elet_P03.dwg
PRANCHA: 03/07
AUTOR DO PROJETO: DAGOBERTO BOSTELMANN CREA 18197-D/PR
RESPONSÁVEL TÉCNICO: JACIDIO ALBINI SALGADO CREA 3517-D/PR
COORDENADOR DO PROJETO: JACIDIO ALBINI SALGADO CREA 3517-D/PR
DESENHO: MARLOS
CONTRATADA: ENGEMIN engenharia e geologia