

TELA	COPOS	PLOT
01	0,10	1
02	0,15	1
03	0,20	1
04	0,25	1
05	0,30	1
06	0,35	1
07	0,40	1
08	0,50	1
09	0,60	1
10	0,70	1
11	0,80	1
12	0,90	1
13	1,00	1
14	0,05	1
15	0,45	PLAN
16	0,55	1
17	0,65	1
18	0,75	1
19	0,85	1
20	0,95	1
21	0,98	1
22	0,99	1
23	0,97	1
24	0,96	1
25	0,94	1
26	0,92	1
27	0,88	1
28	0,85	1
29	0,82	1
30	0,80	1
31	0,78	1
32	0,75	1
33	0,72	1
34	0,70	1
35	0,68	1
36	0,65	1
37	0,62	1
38	0,60	1
39	0,58	1
40	0,55	1
41	0,52	1
42	0,50	1
43	0,48	1
44	0,45	1
45	0,42	1
46	0,40	1
47	0,38	1
48	0,35	1
49	0,32	1
50	0,30	1


ACI = PROJETOS E ACRÉSCIMO

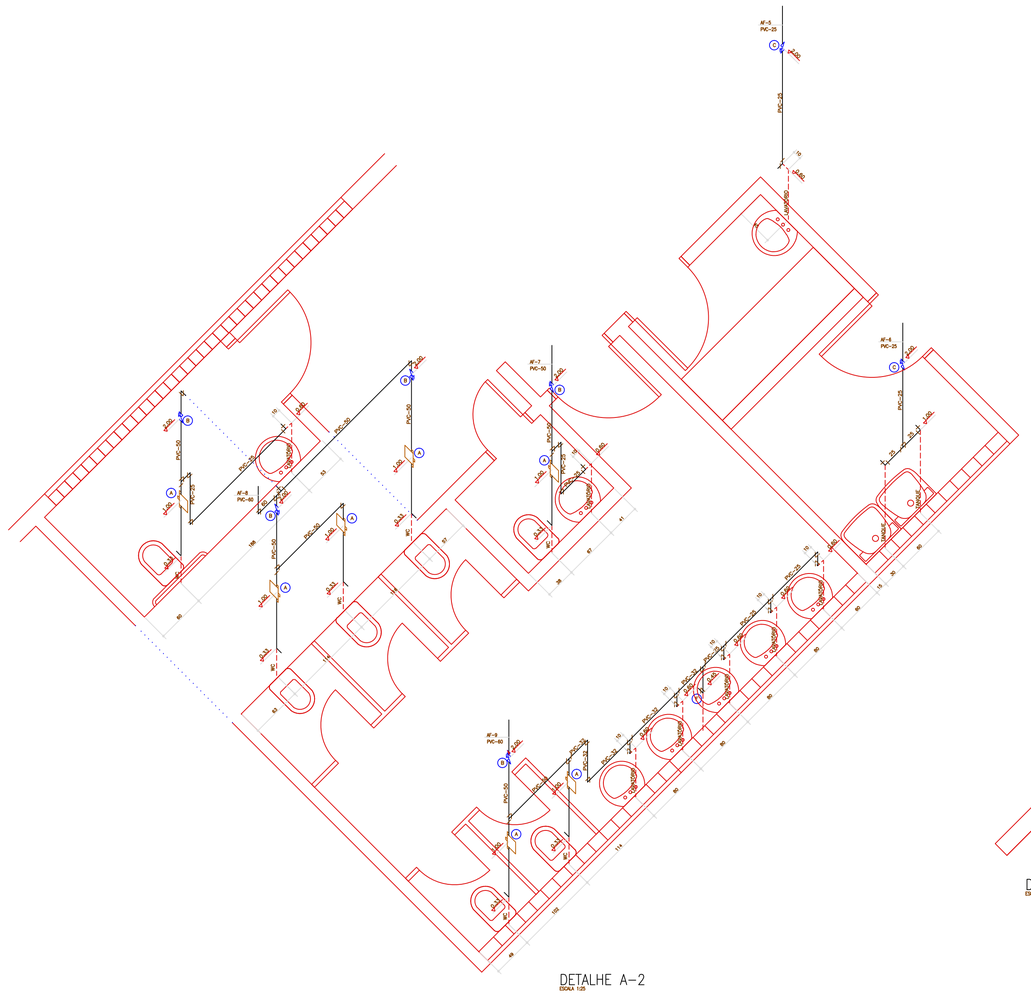

DETALHE A-2
ESCALA 1:25

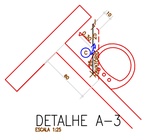

DETALHE A-3
ESCALA 1:25

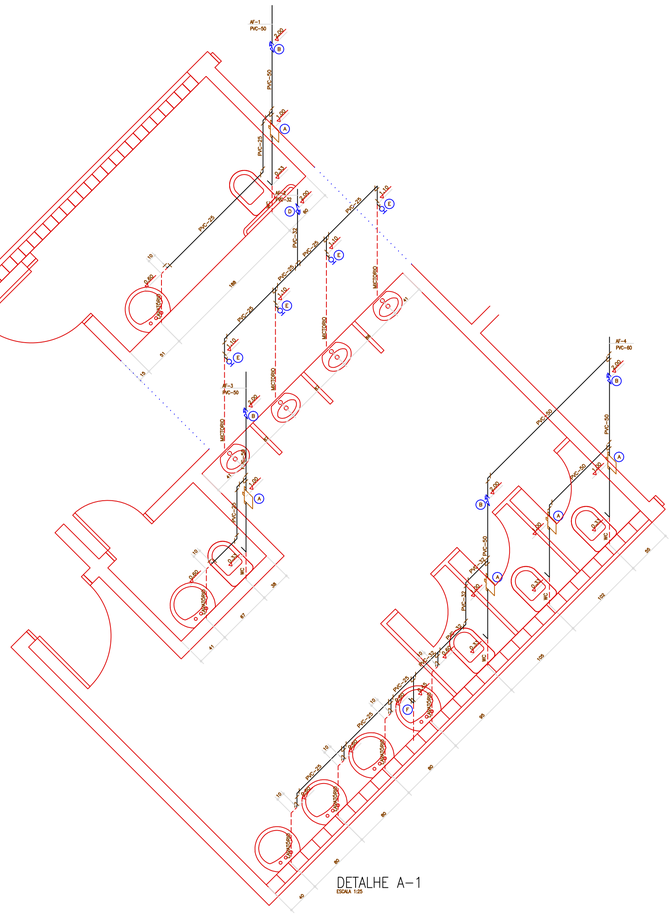

DETALHE A-1
ESCALA 1:25

OBSERVAÇÕES GERAIS/CONVENÇÕES

- (A) VÁLVULA DE DESCARGA Ø1.1/2" – C/CANOPLA – ANTIVANDALISMO
- (B) REGISTRO DE GAVETA Ø1.1/2" – C/CANOPLA
- (C) REGISTRO DE GAVETA Ø3/4" – C/CANOPLA
- (D) REGISTRO DE GAVETA Ø1" – C/CANOPLA
- (E) VÁLVULA PRESSMATIC PARA MICTORIO Ø1/2"
- (F) TORNEIRA DE LIMPEZA Ø3/4" C/ENGATE PARA MANGUEIRA – ANTIVANDALISMO

PiT
Programa de Integração do Transporte

	DATA	SOLICITADO	PARA	ATENDIMENTO	DATA	ARQUIVAMENTO DIGITAL
5ª						
4ª						
3ª						
2ª	15/10/05	REVISÃO				
1ª	30/06/05	INICIO				

DATA - 1ª ENTREGA | DATA DE REVISÕES: 1ª 2ª 3ª 4ª 5ª | DESCRIÇÃO

GOVERNO DE ESTADO DO PARANÁ
SECRETARIA ESPECIAL PARA ASSUNTOS DA REGIÃO METROPOLITANA DE CURITIBA - SEREM
COORDENAÇÃO DA REGIÃO METROPOLITANA DE CURITIBA - COMEC
PROGRAMA DE INTEGRAÇÃO DO TRANSPORTE - PIT RMC - 2003

COMEC

IDENTIFICAÇÃO DA OBRA
TERMINAL FAZENDA RIO GRANDE

MUNICÍPIO
FAZENDA RIO GRANDE

COORDENADOR DO PROGRAMA: VALTER FANINI CREA PR-5843/D
DIRETOR TÉCNICO DA COMEC: LUCAS BACH ADADA CREA 16057-D/PR

IDENTIFICAÇÃO DO PROJETO
PROJETO HIDROSANITÁRIO DE EXECUÇÃO

CONTEÚDO
DETALHES DE ÁGUA

DATA	ESCALA	ARQUIVO	PRANCHA
JUNHO/2005	1:25	HD6-TERMFAZ.DWG	06/08

AUTOR DO PROJETO: RUBENS ZENI CREA 12963-D/PR
RESPONSÁVEL TÉCNICO: JACIDIO ALBINI SALGADO CREA 3517-D/PR
COORDENADOR DO PROJETO: JACIDIO ALBINI SALGADO CREA 3517-D/PR
DESENHO: LCZARA

CONTRATADA
ENGEMIN engenharia e geologia