
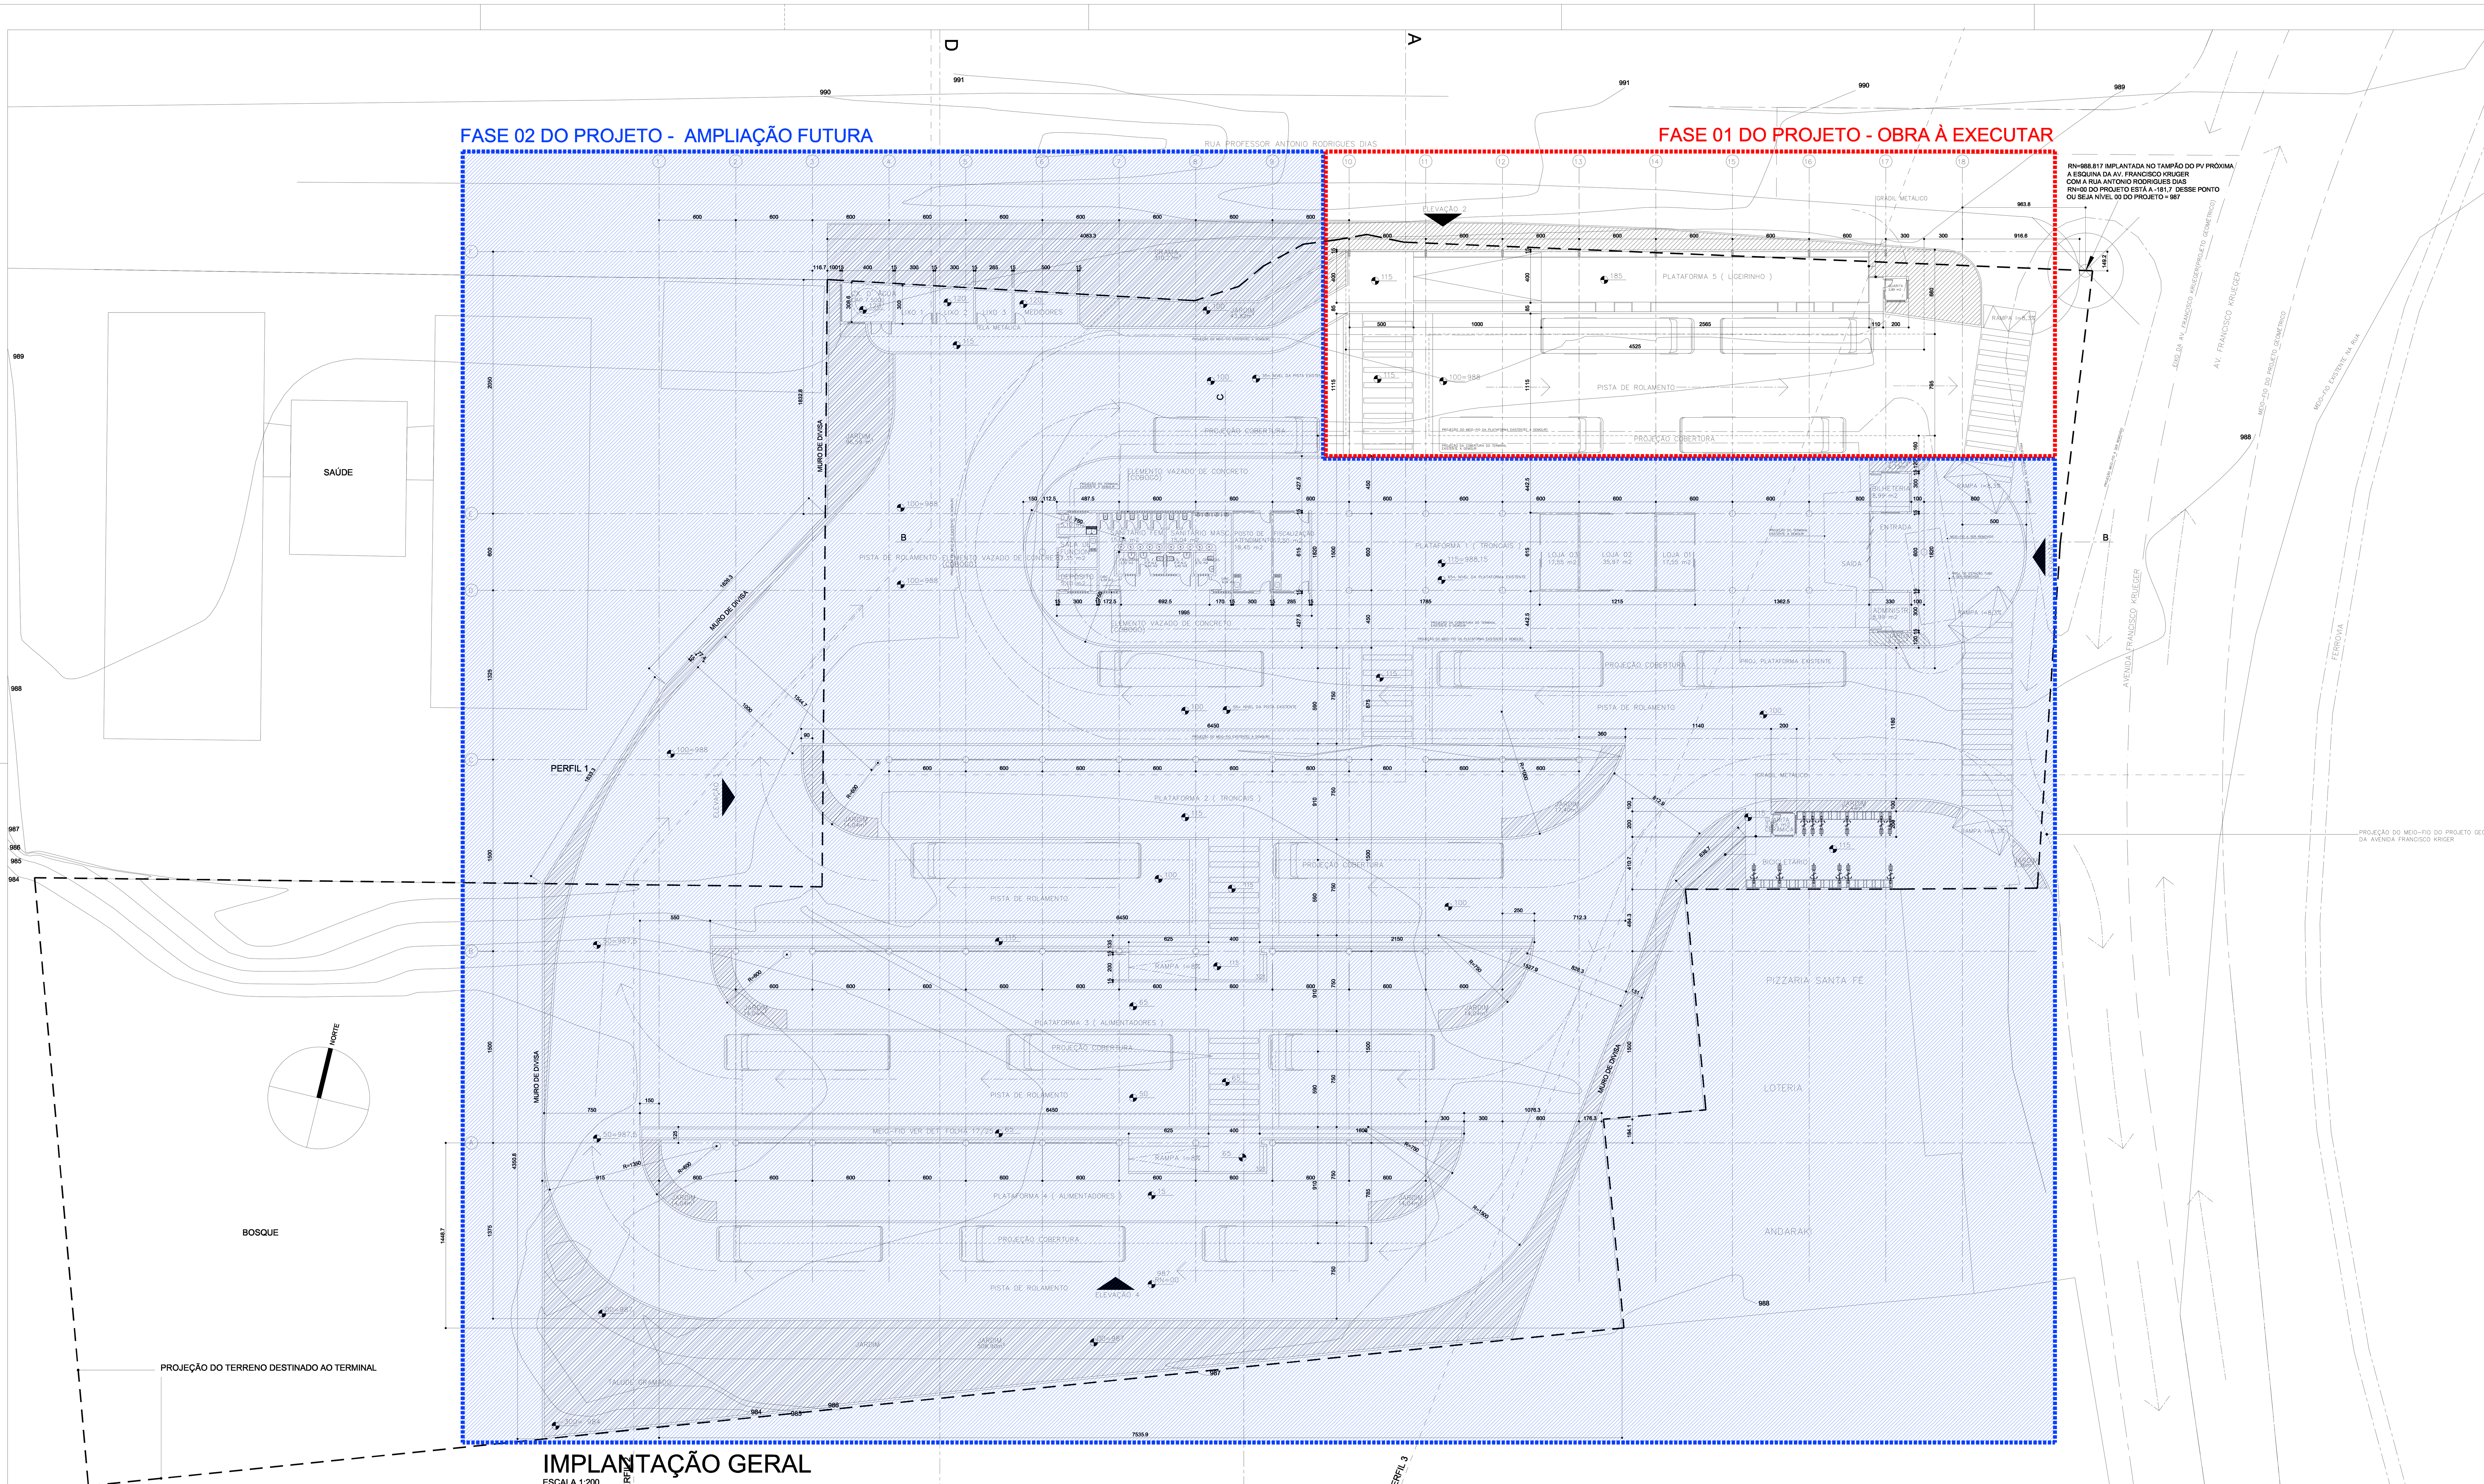


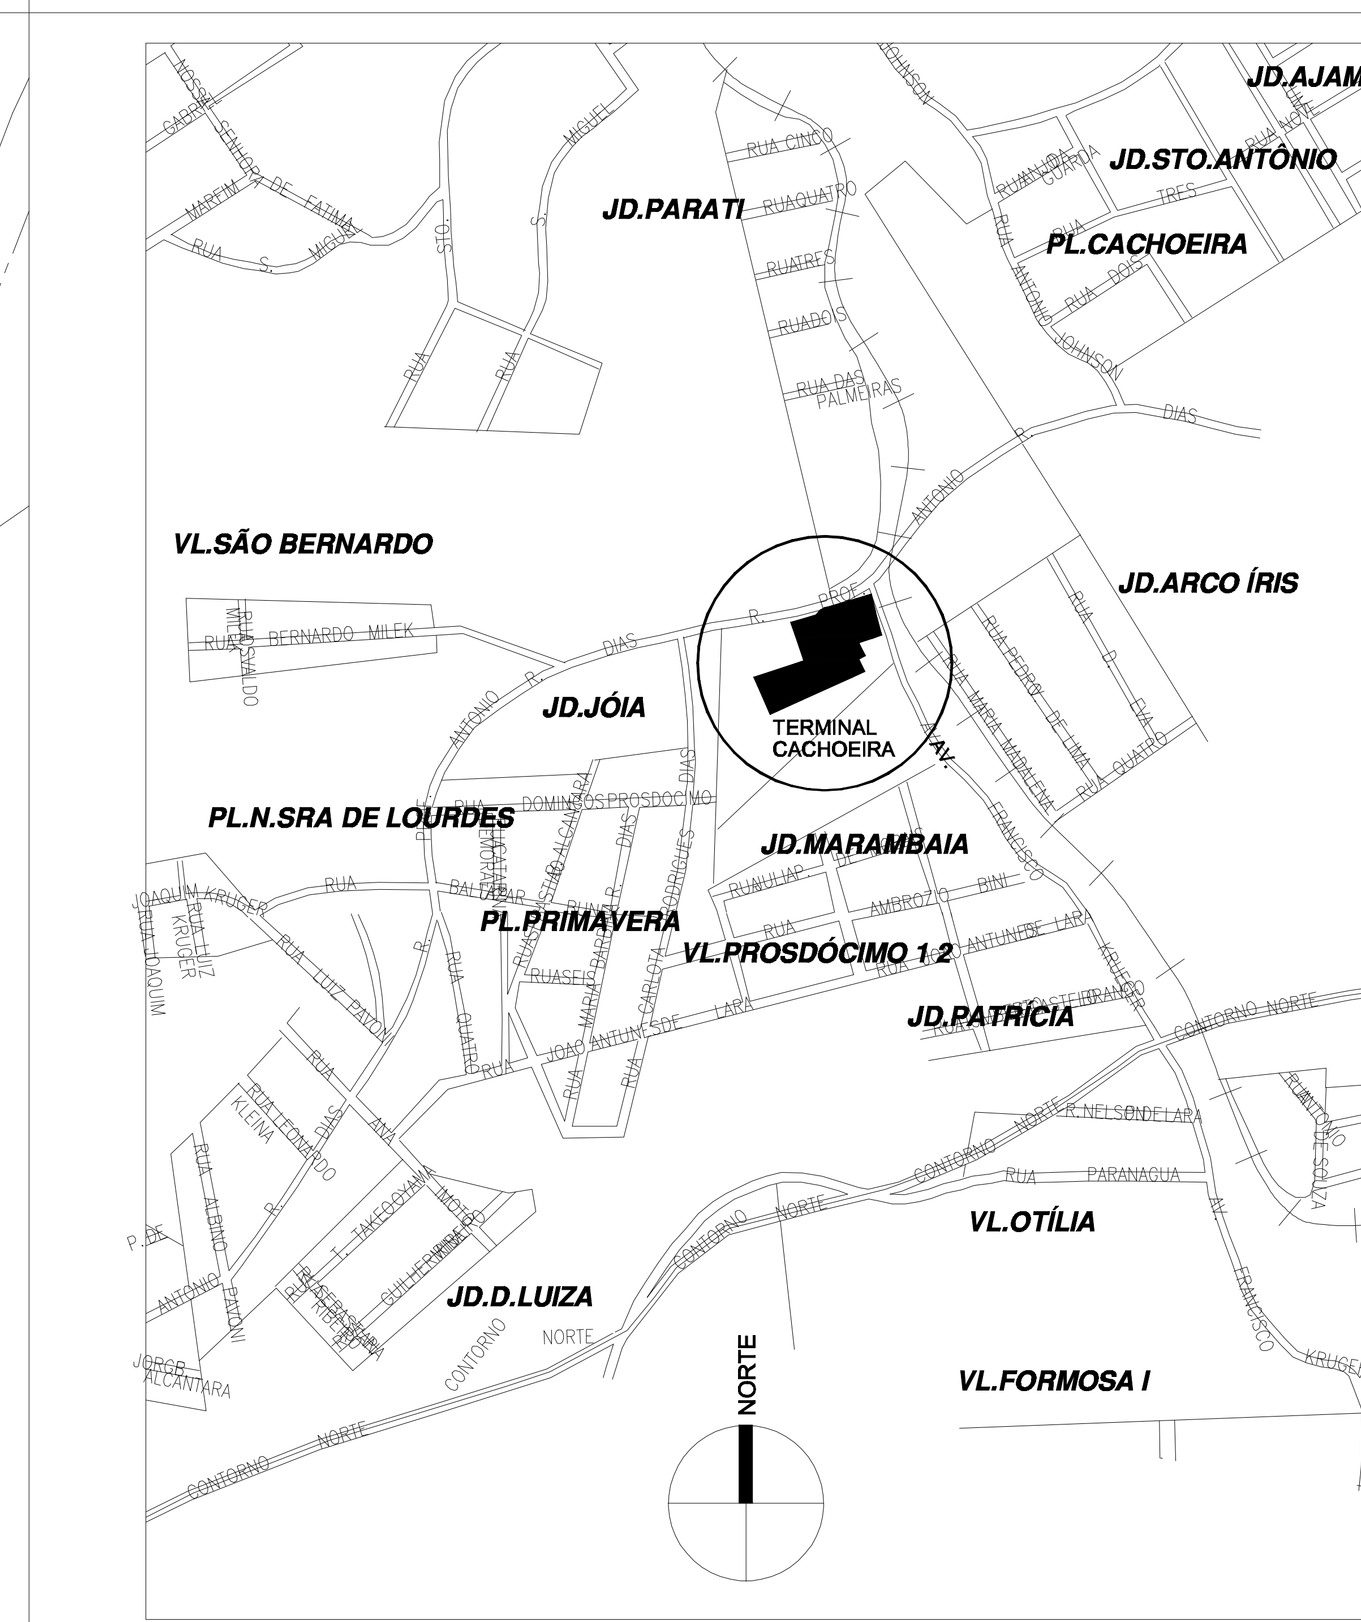

SITUAÇÃO
ESCALA 1:10.000

ESTATÍSTICA DE ÁREAS

1- ÁREA DO TERMINAL EXISTENTE 3.234,50 m2
2- ÁREA DE TERRENO DESAPROPRIADA .... 7.039,79 m2 (DECRETO 3990/2004)
2.1- ÁREA A SER UTILIZADA 5.068,60 m2
2.2- ÁREA ENCRAVADA (NÃO UTILIZADA) 1.971,19 m2
3- ÁREA DE LOTE A SER INCORPORADO 898,00 m2
4- ÁREA A SER INCORPORADA (PERTENCENTE A VIGILÂNCIA SANITÁRIA) 352,80 m2
5- ÁREA DESTINADA AO TERMINAL (1+2.1+3+4) .... 9.553,90 m2 = ÁREA DE IMPLANTAÇÃO
6- ÁREA DE PAVIMENTAÇÃO DE VIAS 4.464,70 m2
6.1- ÁREA DE LOMBADAS 229,97 m2
6.2- ÁREA DE PAVIMENTAÇÃO ASFÁLTICA (COMPLEMENTAÇÃO DA AV. FRANCISCO KRUEGER E RUA PROF. ANTONIO DIAS) 88,05 m2
7- ÁREA PLATAFORMAS (DIRETA, CONVENCIONAIS E TRONCAIS) 2.574,44 m2
7.1- ÁREA PLATAFORMA DA LINHA DIRETA 153,12 m2
7.2- PLATAFORMAS CONVENCIONAIS.......... 1.545,52m2
7.3- PLATAFORMAS TRONCAIS 875,80 m2
8- EDIFICAÇÕES 1.375,98 m2
8.1- ÁREA CONSTRUÍDA LOJAS/BILHETERIA/ADM/IS 1.293,78 m2
8.2- ÁREA CONSTRUÍDA CISTERNA/ MEDIDORES/ LIXO/GUARITAS 82,80 m2
9- ÁREA DE CALÇADAS EXTERNAS 595,71 m2
10- ÁREA DE CALÇADAS INTERNAS 139,81 m2
11- ÁREA DE PAISAGISMO EXTERNA 326,07 m2
12- ÁREA DE PAISAGISMO INTERNA 701,27 m2
13- ÁREA TOTAL COBERTA (CONSTRUÍDA).......... 3.431,46 m2
13.1- ÁREA DE LAJE IMPERMEABILIZADA 128,75 m2
13.2- ÁREA DE COBERTURA 3.352,60 m2
14- ÁREA DE VEDAÇÃO DA COBERTURA(FECHAMENTO).......... 1.051,85 m2

LEGENDA

FASE 01 DO PROJETO - OBRA À EXECUTAR
FASE 02 DO PROJETO - AMPLIAÇÃO FUTURA

PiT Programa de Integração do Transporte

	SOLICITADO	PARA	ATENDIMENTO	OBSERVAÇÃO	ARQUIVAMENTO DIGITAL
1°					
2°					
3°					
4°					
5°					
DATA - 1ª ENTREGA	1°	2°	3°	4°	5°

COMEC
GOVERNO DE ESTADO DO PARANÁ
SECRETARIA ESPECIAL PARA ASSUNTOS DA REGIÃO METROPOLITANA DE CURITIBA - SEREM
COORDENAÇÃO DA REGIÃO METROPOLITANA DE CURITIBA - COMEC
PROGRAMA DE INTEGRAÇÃO DO TRANSPORTE - PIT RMC - 2003

IDENTIFICAÇÃO DA OBRA: TERMINAL URBANO DE CACHOEIRA
MUNICÍPIO: ALMIRANTE TAMANDARÉ
COORDENADOR DO PROGRAMA: VALTER FANINI CREA PR-5843/D
DIRETOR TÉCNICO DA COMEC: LUCAS BACH ADADA CREA16057-D/PR
IDENTIFICAÇÃO DO PROJETO: PROJETO ARQUITETÔNICO
CONTEÚDO: IMPLANTAÇÃO, SITUAÇÃO
DATA: JUL/ 2005
ESCALA: 1:200
ARQUIVO: ARQUI-01-CACHOEIRA-IMPLANTACAO
PRANCHA: 01/07
PROJETO Nº 1141
AUTOR DO PROJETO: VICTOR HUGO BERTOLUCCI, ARQ. CREA PR 5463 D
RESPONSÁVEL TÉCNICO: LUIZ ALBERTO CÍRICO, ARQ. CREA PR 9333 D
COORDENADOR DO PROJETO: NELSON NABIH NASTÁS, ARQ. CREA PR 5829 D
DESENHO: SIRLEI GROSSELI LOEBLEIN, FRANCISCO RICARDI NETO

CONTRATADA
NASTÁS, BERTOLUCCI & CÍRICO - ARQUITETOS
RUA VICENTE MACHADO, 467, FONE 324,3720, CURITIBA PR
RUA CARLOS DE CARVALHO, 3783, FONE 225-1116, CASCAVEL PR