
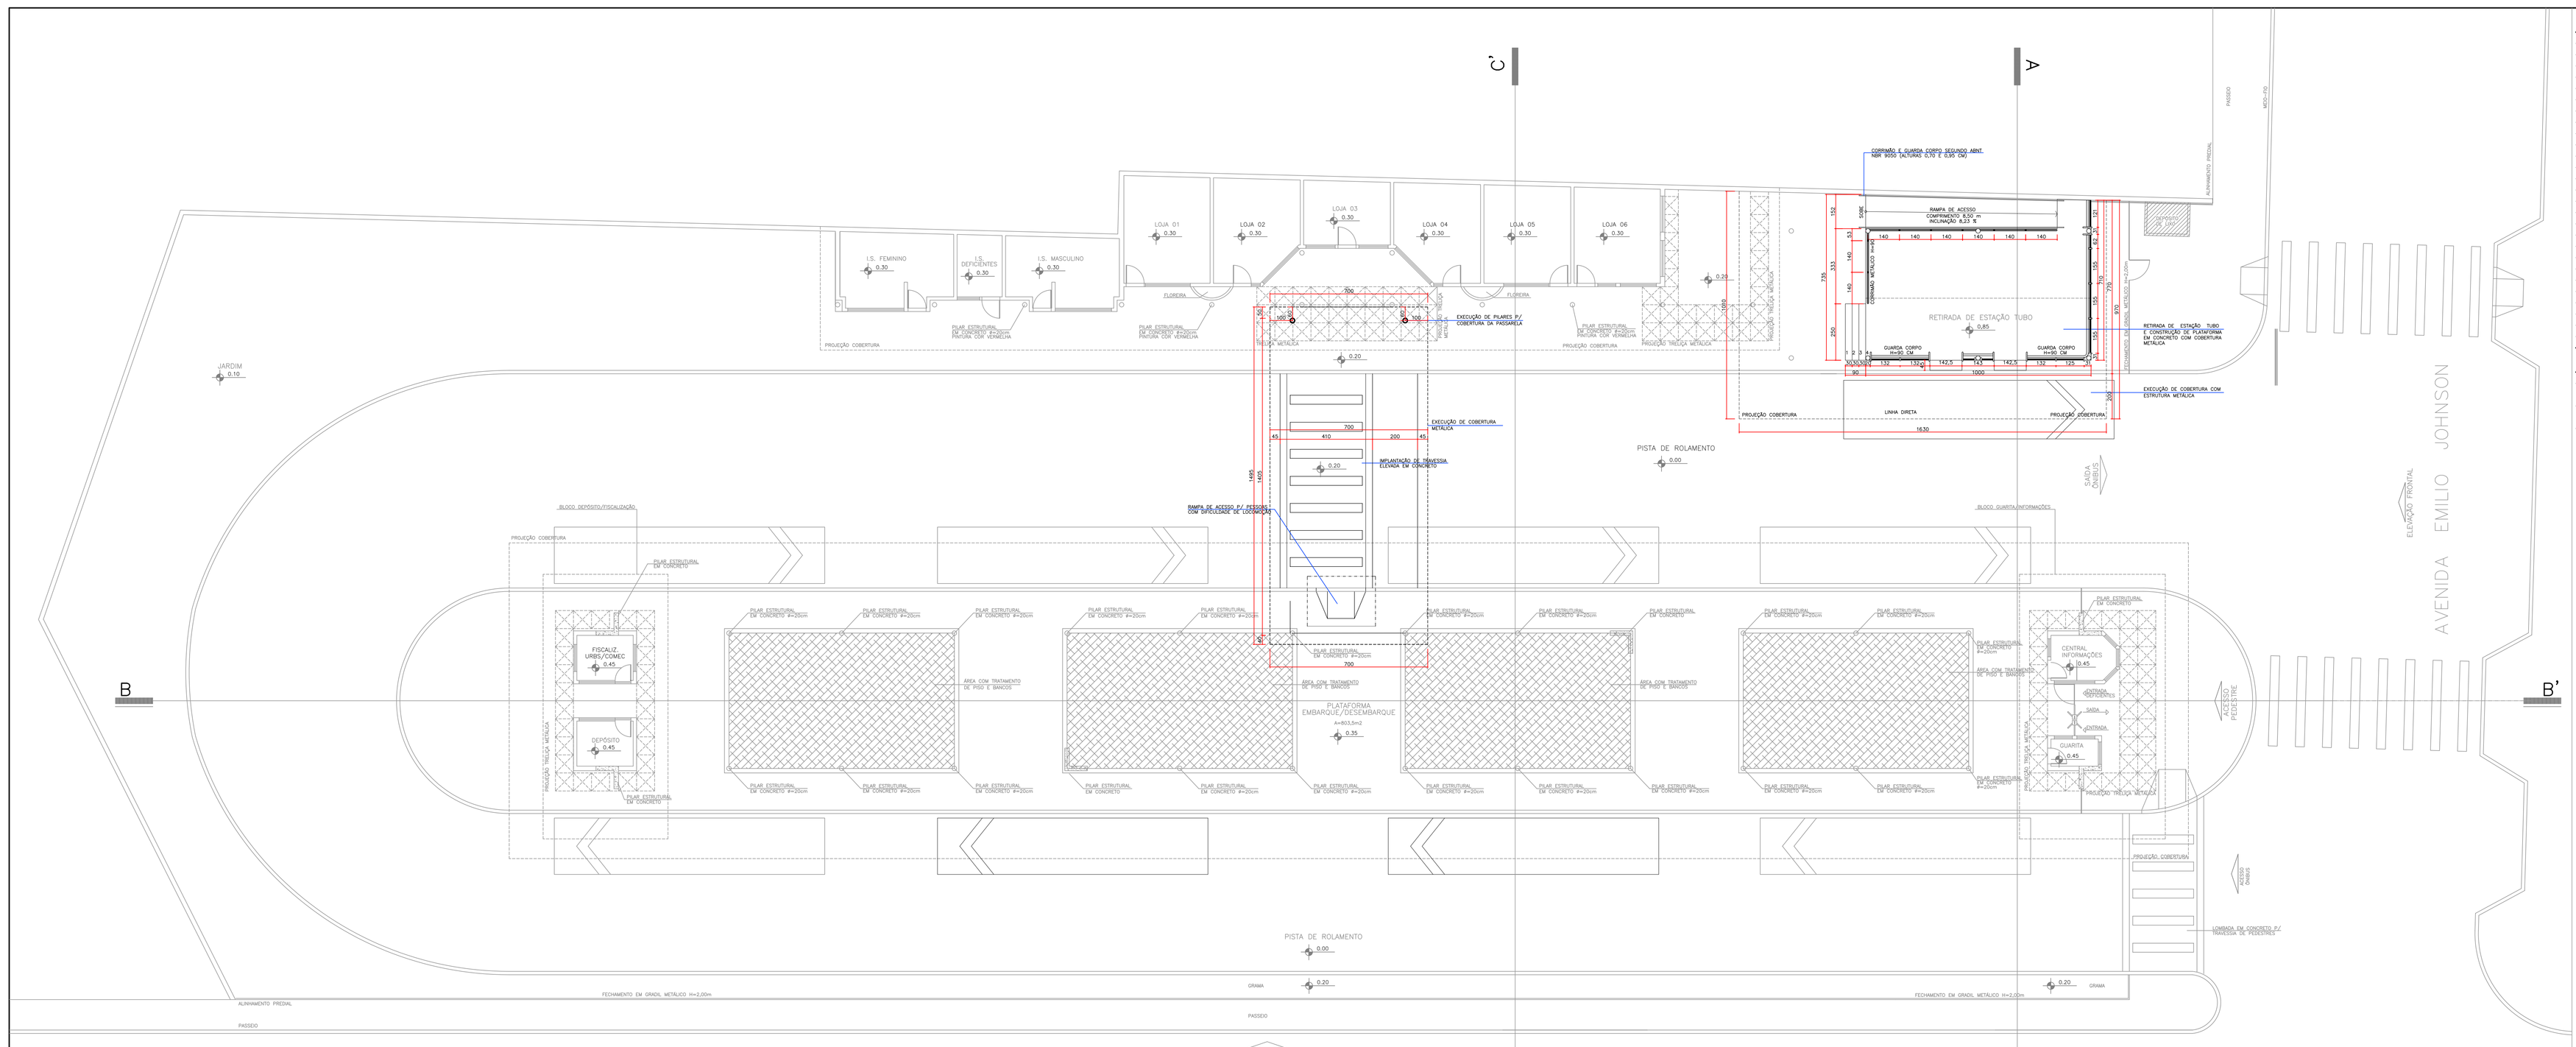



PLANTA GERAL


ESCALA ..... 1 : 100

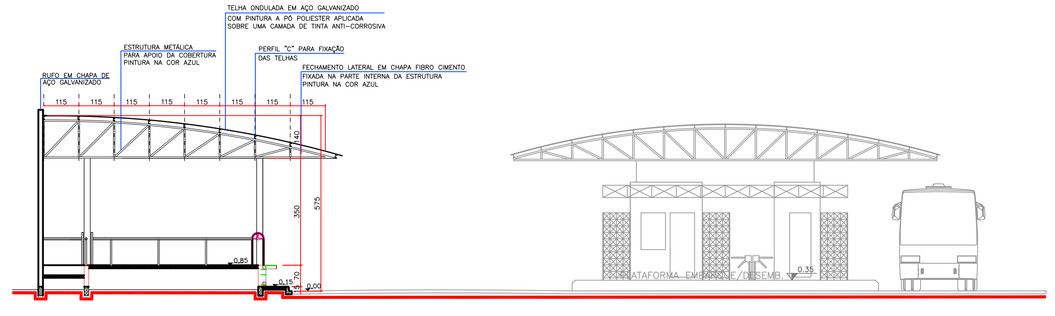

CORTE AA'

ESCALA ..... 1 : 100

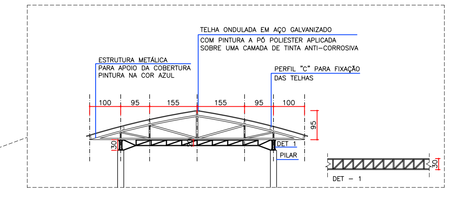

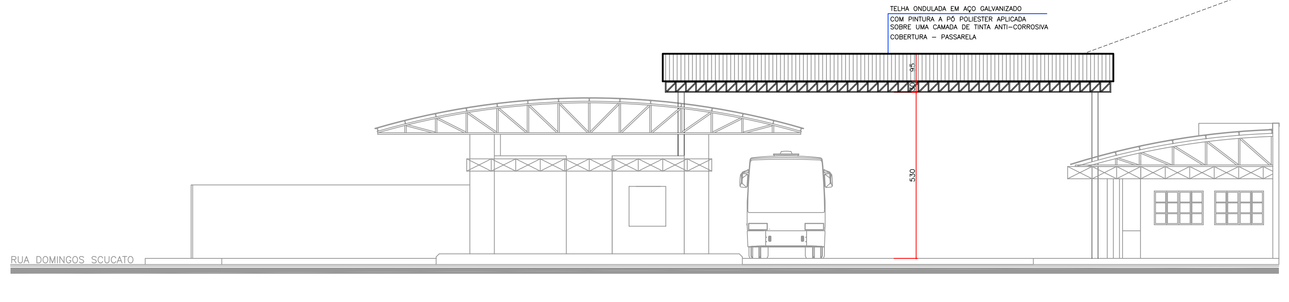


CORTE CC'

ESCALA ..... 1 : 100


ELEVAÇÃO LATERAL

RUA DOMINGOS SCUCATO

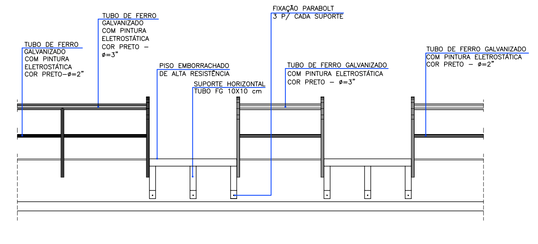


DET. ELEVAÇÃO DO GUARDA CORPO

ESCALA ..... 1 : 50

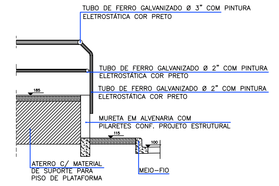

DET. GUARDA–CORPO

ESCALA 1:50

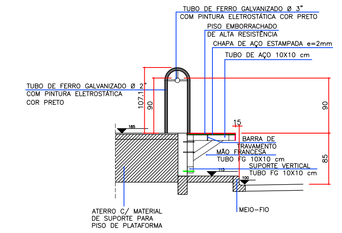

DET. LINGUETA

ESCALA 1:20

QUADRO ESPECIFICAÇÕES REFERÊNCIA DE CORES

- CONSTRUÇÕES EM ALVENARIA
  - PINTURA NA COR AMARELO-CLARO TINTA LÁTEX ACRÍLICA COR H077 SUVINIL SELFCOLOR OU SIMILAR
  - REFERÊNCIA 5309-8 PANTONE
- PILARES ESTRUTURAIS EM CONCRETO
  - PINTURA NA COR VERMELHA TINTA LÁTEX ACRÍLICA COR L134 SUVINIL SELFCOLOR OU SIMILAR
  - REFERÊNCIA 597-2 PANTONE
- TRELIÇA METÁLICA
  - PINTURA NA COR VERMELHA TINTA ESMALTE SINTÉTICO COR L134 SUVINIL SELFCOLOR OU SIMILAR
  - REFERÊNCIA 597-2 PANTONE
- ESTRUTURA METÁLICA COBERTURA
  - PINTURA NA COR AZUL TINTA ESMALTE SINTÉTICO COR L013 SUVINIL SELFCOLOR OU SIMILAR
  - REFERÊNCIA 5223-3 PANTONE
- TELHA METÁLICA COBERTURA
  - PINTURA NA COR VERDE REFERÊNCIA 5275-1 PANTONE
- RUFO METÁLICO
  - PINTURA NA COR VERDE TINTA ESMALTE SINTÉTICO COR L052 SUVINIL SELFCOLOR OU SIMILAR
  - REFERÊNCIA 5275-1 PANTONE
- ESQUADRIAS
  - PINTURA NA COR VERMELHA TINTA ESMALTE SINTÉTICO COR L134 SUVINIL SELFCOLOR OU SIMILAR
  - REFERÊNCIA 597-2 PANTONE
- FLOREIRA EM ALVENARIA
  - PINTURA NA COR AZUL TINTA LÁTEX ACRÍLICA COR L017 SUVINIL SELFCOLOR OU SIMILAR
  - REFERÊNCIA 5223-3 PANTONE
- MURO DE DIVISA
  - PINTURA NA COR AZUL TINTA LÁTEX ACRÍLICA COR L018 SUVINIL SELFCOLOR OU SIMILAR
  - REFERÊNCIA 5227-7 PANTONE

LEGENDA

CONSTRUÇÃO A EXECUTAR

CONSTRUÇÃO EXISTENTE – REFORMAR

OBRA:

REFORMA DO TERMINAL DE TRANSPORTE COLETIVO
- CENTRAL -

Prefeitura Municipal de Almirante Tamandaré
Secretaria Municipal de Obras e Infraestrutura
Diretoria de Gestão de Projetos

	ARQUI
REFERÊNCIA: PLANTA GERAL, CORTE AA' e CC'	PRANCHA: 01 / 05
DESENHO	
AUTOR DO PROJETO: Cesar L. Chamulera - Eng. Civil - CREA: 87.198/D - PR	ESCALA: INDICADA
EXECUÇÃO	DATA: OUTUBRO/2017