OBRA:

REFORMA DO TERMINAL DE TRANSPORTE COLETIVO
- CENTRAL -

Prefeitura Municipal de Almirante Tamandaré
Secretaria Municipal de Obras e Infraestrutura
Diretoria de Gestão de Projetos

ARQUI	
PRANCHA: 02	REFERÊNCIA: PLANTA DE COBERTURA ELEVAÇÕES
ESCALA: INDICADA	DESENHO: 02
DATA: OUTUBRO/2017	EXECUÇÃO: Desenvolvido - Eng. Civil - CREA: 87.158/D - PR AUTOR DO PROJETO: Edgar L. Chomatas

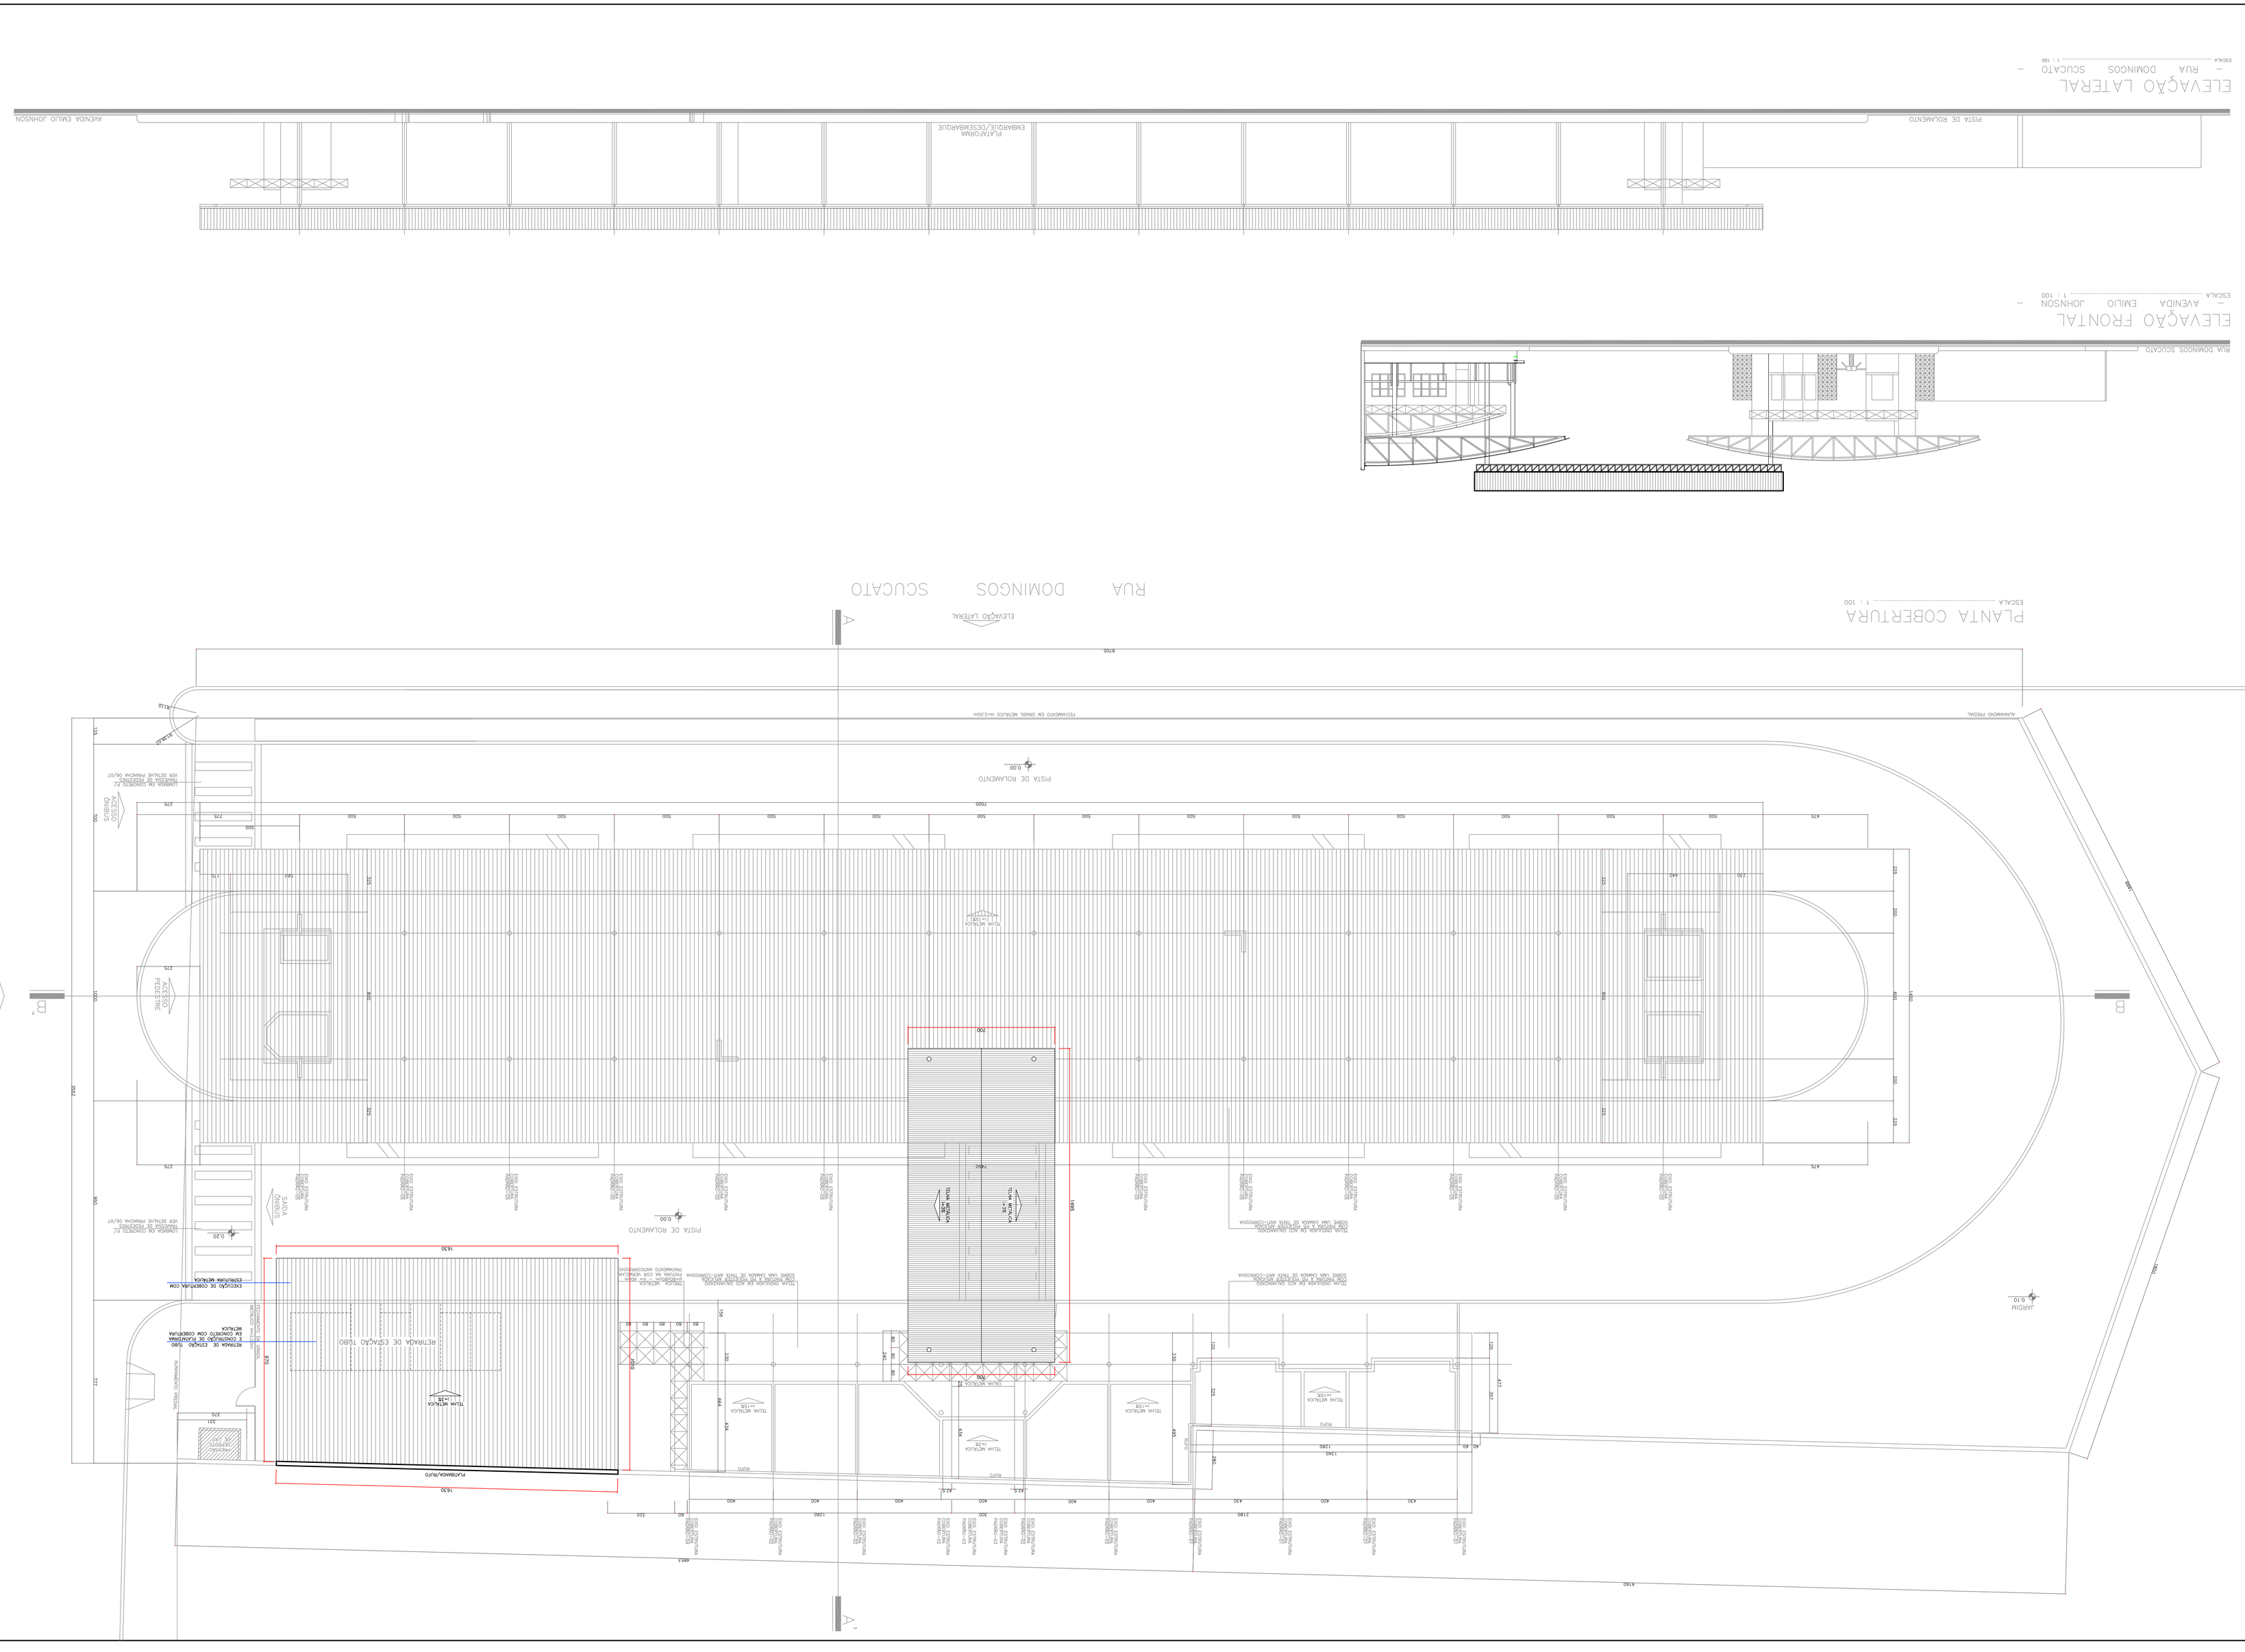
CONSTRUÇÃO EXISTENTE – REFORMAR

CONSTRUÇÃO A EXECUTAR

LEGENDA

- CONSTRUÇÕES EM ALVENARIA
  - PINTURA AK COR AMARELO-CLARO TINTA LATEX ACRÍLICA COR H077 SUVAL SELFCOLOR OU SIMILAR REFERÊNCIA 5209-8 PANTONE
  - PILARES ESTRUTURAIS EM CONCRETO
  - PINTURA AK COR VERDEJUA TINTA LÁTEX ACRÍLICA COR L134 SUVAL SELFCOLOR OU SIMILAR REFERÊNCIA 397-2 PANTONE
  - TELHA METÁLICA
  - PINTURA AK COR VERDEJUA TINTA ESMALTE SINTÉTICO COR L134 SUVAL SELFCOLOR OU SIMILAR REFERÊNCIA 397-2 PANTONE
  - ESTRUTURA METÁLICA CORTEN/USA
  - PINTURA AK COR AZUL TINTA ESMALTE SINTÉTICO COR L013 SUVAL SELFCOLOR OU SIMILAR REFERÊNCIA 5223-3 PANTONE
  - TELHA METÁLICA COR/ETURA
  - PINTURA AK COR VERDE REFERÊNCIA 5275-1 PANTONE
  - MURO METÁLICO
  - PINTURA AK COR VERDE TINTA ESMALTE SINTÉTICO COR L052 SUVAL SELFCOLOR OU SIMILAR REFERÊNCIA 5275-1 PANTONE
  - ESQUADRIAS
  - PINTURA AK COR VERDEJUA TINTA ESMALTE SINTÉTICO COR L134 SUVAL SELFCOLOR OU SIMILAR REFERÊNCIA 397-2 PANTONE
  - PINTURA AK COR AZUL TINTA LÁTEX ACRÍLICA COR L017 SUVAL SELFCOLOR OU SIMILAR REFERÊNCIA 5223-3 PANTONE
  - FERRAGEM DA ALVENARIA
  - MURO DE GRAMA
  - PINTURA AK COR AZUL TINTA LÁTEX ACRÍLICA COR L018 SUVAL SELFCOLOR OU SIMILAR REFERÊNCIA 5227-2 PANTONE

GUARDA ESPECIFICAÇÕES REFERÊNCIA DE CORES


AVENIDA EMILIO JOHNSON
RUA DOMINGOS SCUCATO
PISTA DE ROLAMENTO
PLATAFORMA EMBARCAÇÕES
ELEVAÇÃO LATERAL
ESCALA 1 : 100
ELEVAÇÃO FRONTAL
ESCALA 1 : 100
PLANTA COBERTURA
ESCALA 1 : 100
ELEVAÇÃO LATERAL
ESCALA 1 : 100
PISTA DE ROLAMENTO
ALAMBRADO PADRÃO
TELHA METÁLICA
CORTEN
TELHA METÁLICA
COR/ETURA
RETIRADA DE ESCADA TIPO
CONSTRUÇÃO DE ESCADA TIPO
CONSTRUÇÃO A EXECUTAR
EXISTENTE A SER DEMOLIDO
EXISTENTE A SER MANTIDO
EXISTENTE A SER REFORMADO
PROJETO DE COBERTURA
VER DETALHE PRANCHA 06/07
ESCADA DE EMERGÊNCIA
VER DETALHE PRANCHA 06/07
ESCADA DE EMERGÊNCIA
VER DETALHE PRANCHA 06/07
PISTA DE ROLAMENTO
RUA DOMINGOS SCUCATO
AVENIDA EMILIO JOHNSON
ELEVAÇÃO LATERAL
ESTACIONAMENTO
ESTACIONAMENTO
ESTACIONAMENTO